
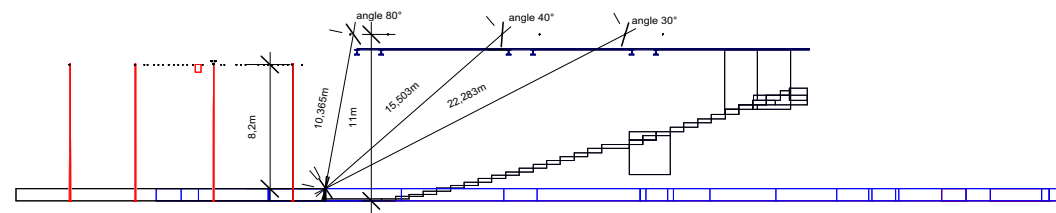


plan de masse distance bord de scene perche / echelle 1:200

gare du midi echelle 1/500

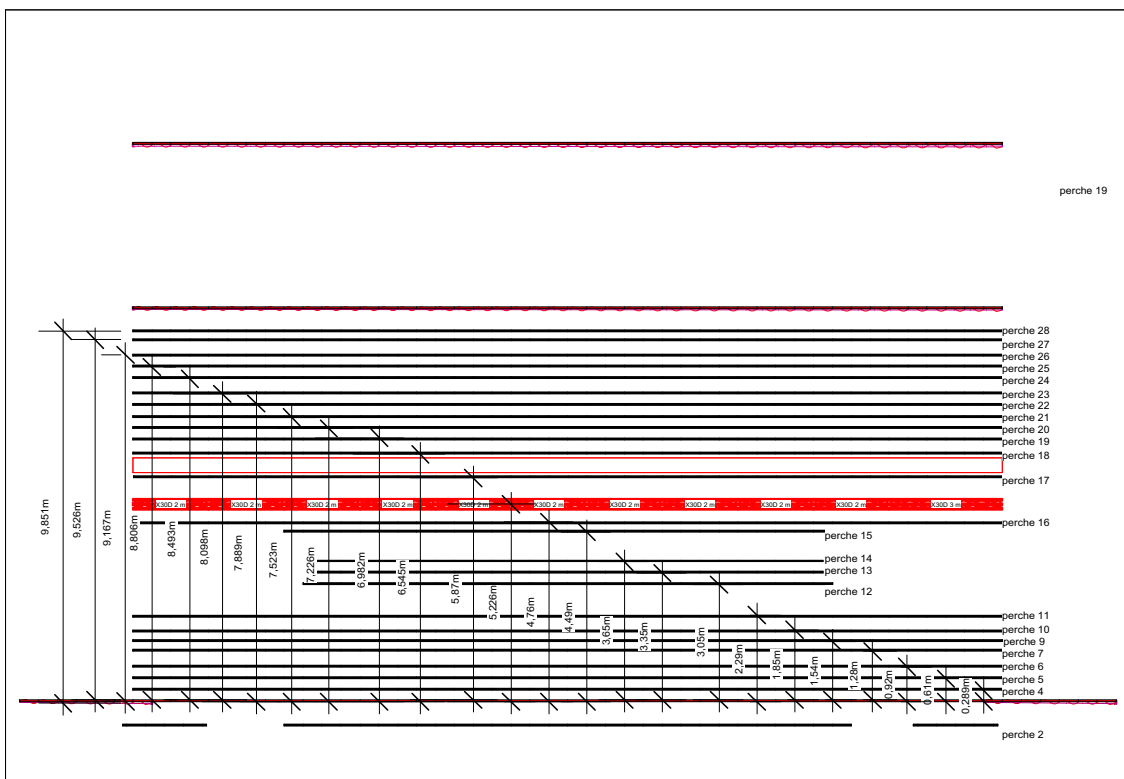

coupe echelle 1:500

plan de masse distance rideau avant scene perche / echelle 1:20