



PLAN DU REZ-DE-CHAUSÉE - GRANDE SALLE

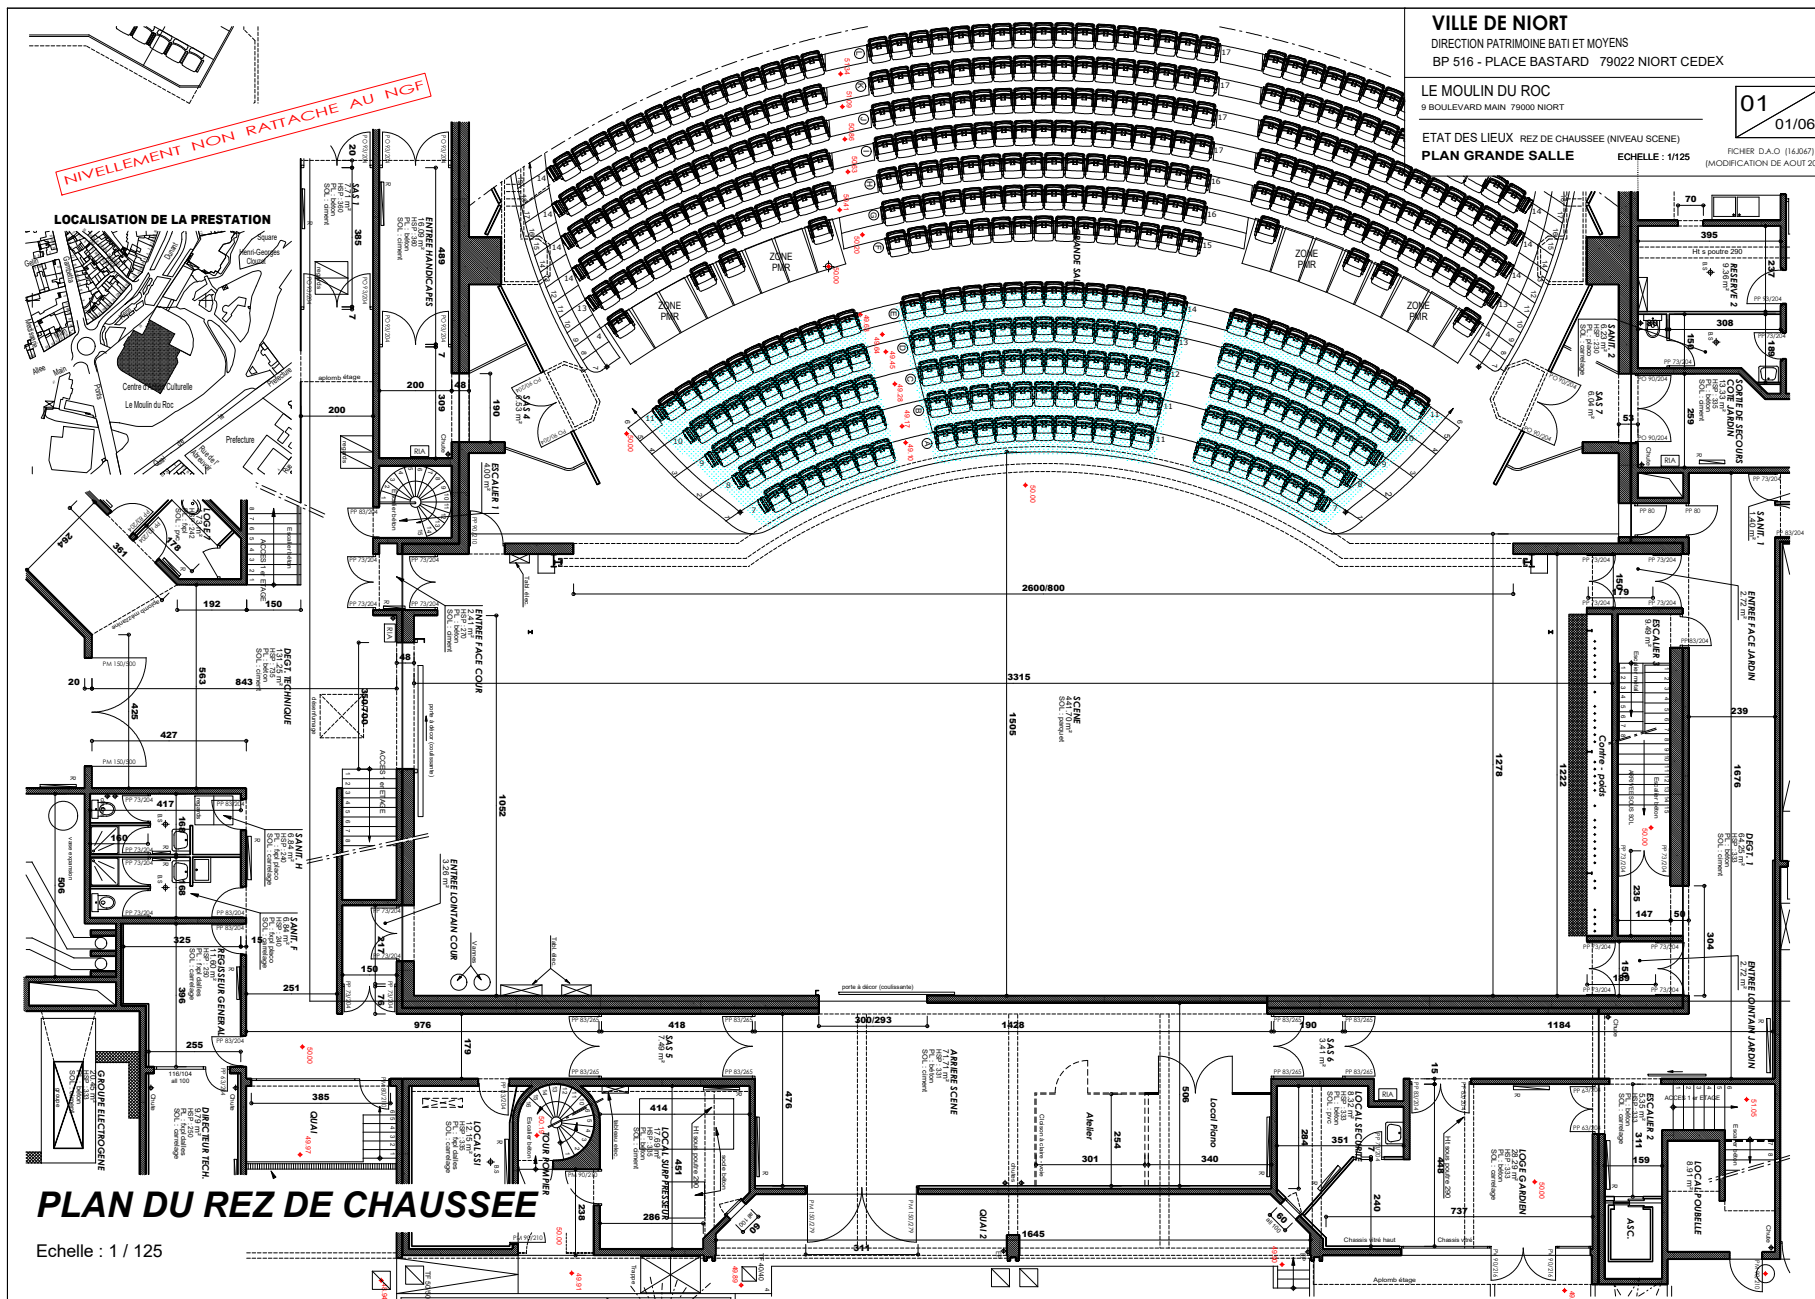

PLAN DU 3E ÉTAGE - GRANDE SALLE

PLAN DU 3 e ETAGE (Plafond technique Grande Salle)

Echelle : 1 / 150

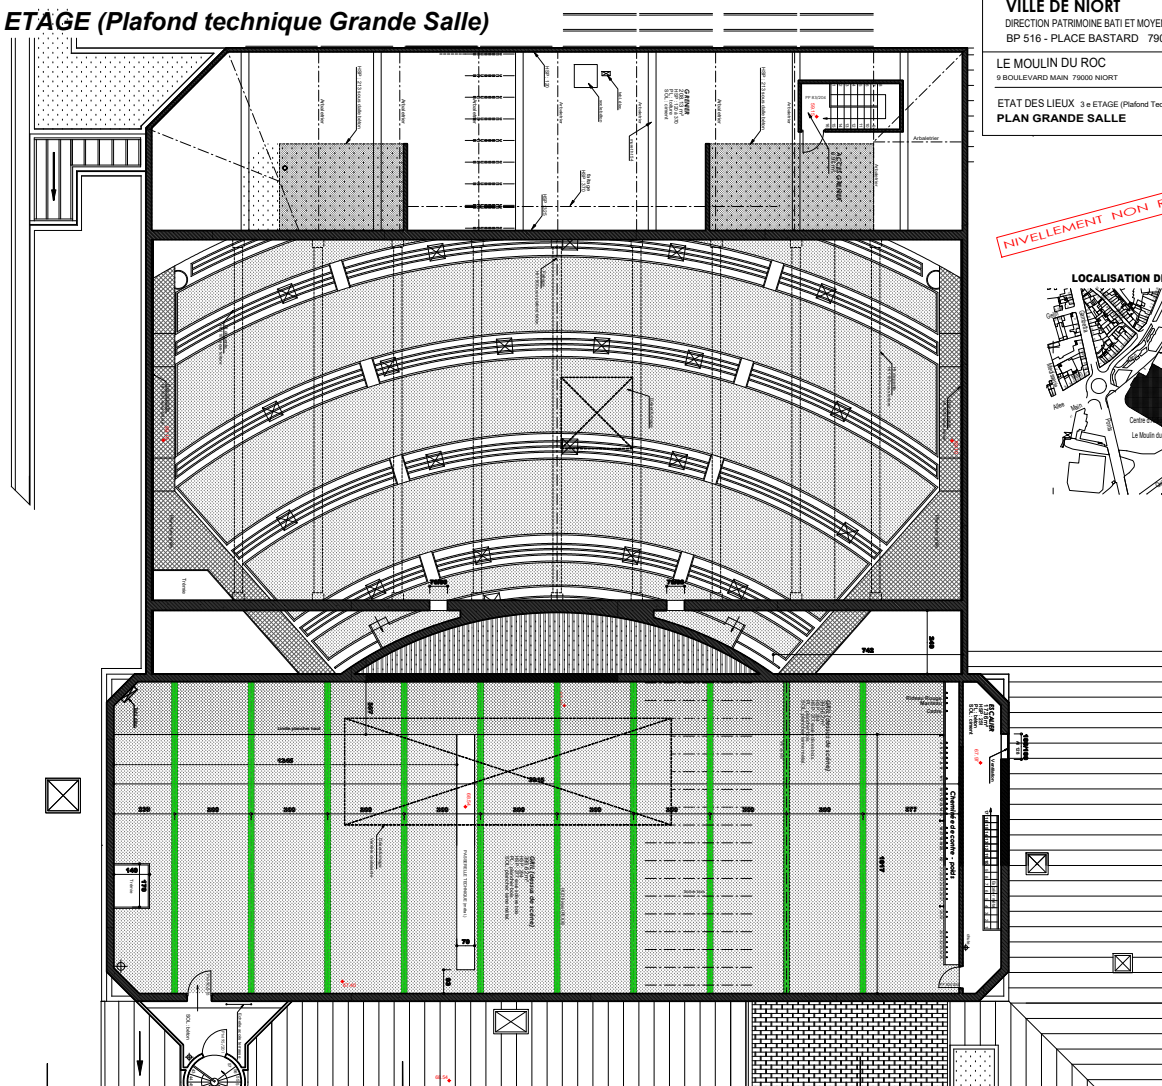

VILLE DE NIORT
DIRECTION PATRIMOINE BATI ET MOYENS
BP 516 - PLACE BASTARD 79022 NIORT CEDEX

LE MOULIN DU ROC
9 BOULEVARD MAIN 79000 NIORT

ETAT DES LIEUX 3 e ETAGE (Plafond Technique)
PLAN GRANDE SALLE

ECHELLE : 1/150

RICHER D.A.D. (14/07)
(MODIFICATION DE AOÛT 2014)

01
04/06

NIVELEMENT NON RATTACHE AU NGF

LOCALISATION DE LA PRESTATION

