


ECHELLE : 1/70e

GRANDE SALLE
DU
PATRO

3 PRISES DIRECT
1 BORNIER DE 3 X 63A
2 P17 63A ET 4 P17 32A
PUISSANCE 3 X 50A
ARMOIRE ELECTRIQUE

ARRIVEE DES PRISES GRILL

TAPS FOND DE SCENE

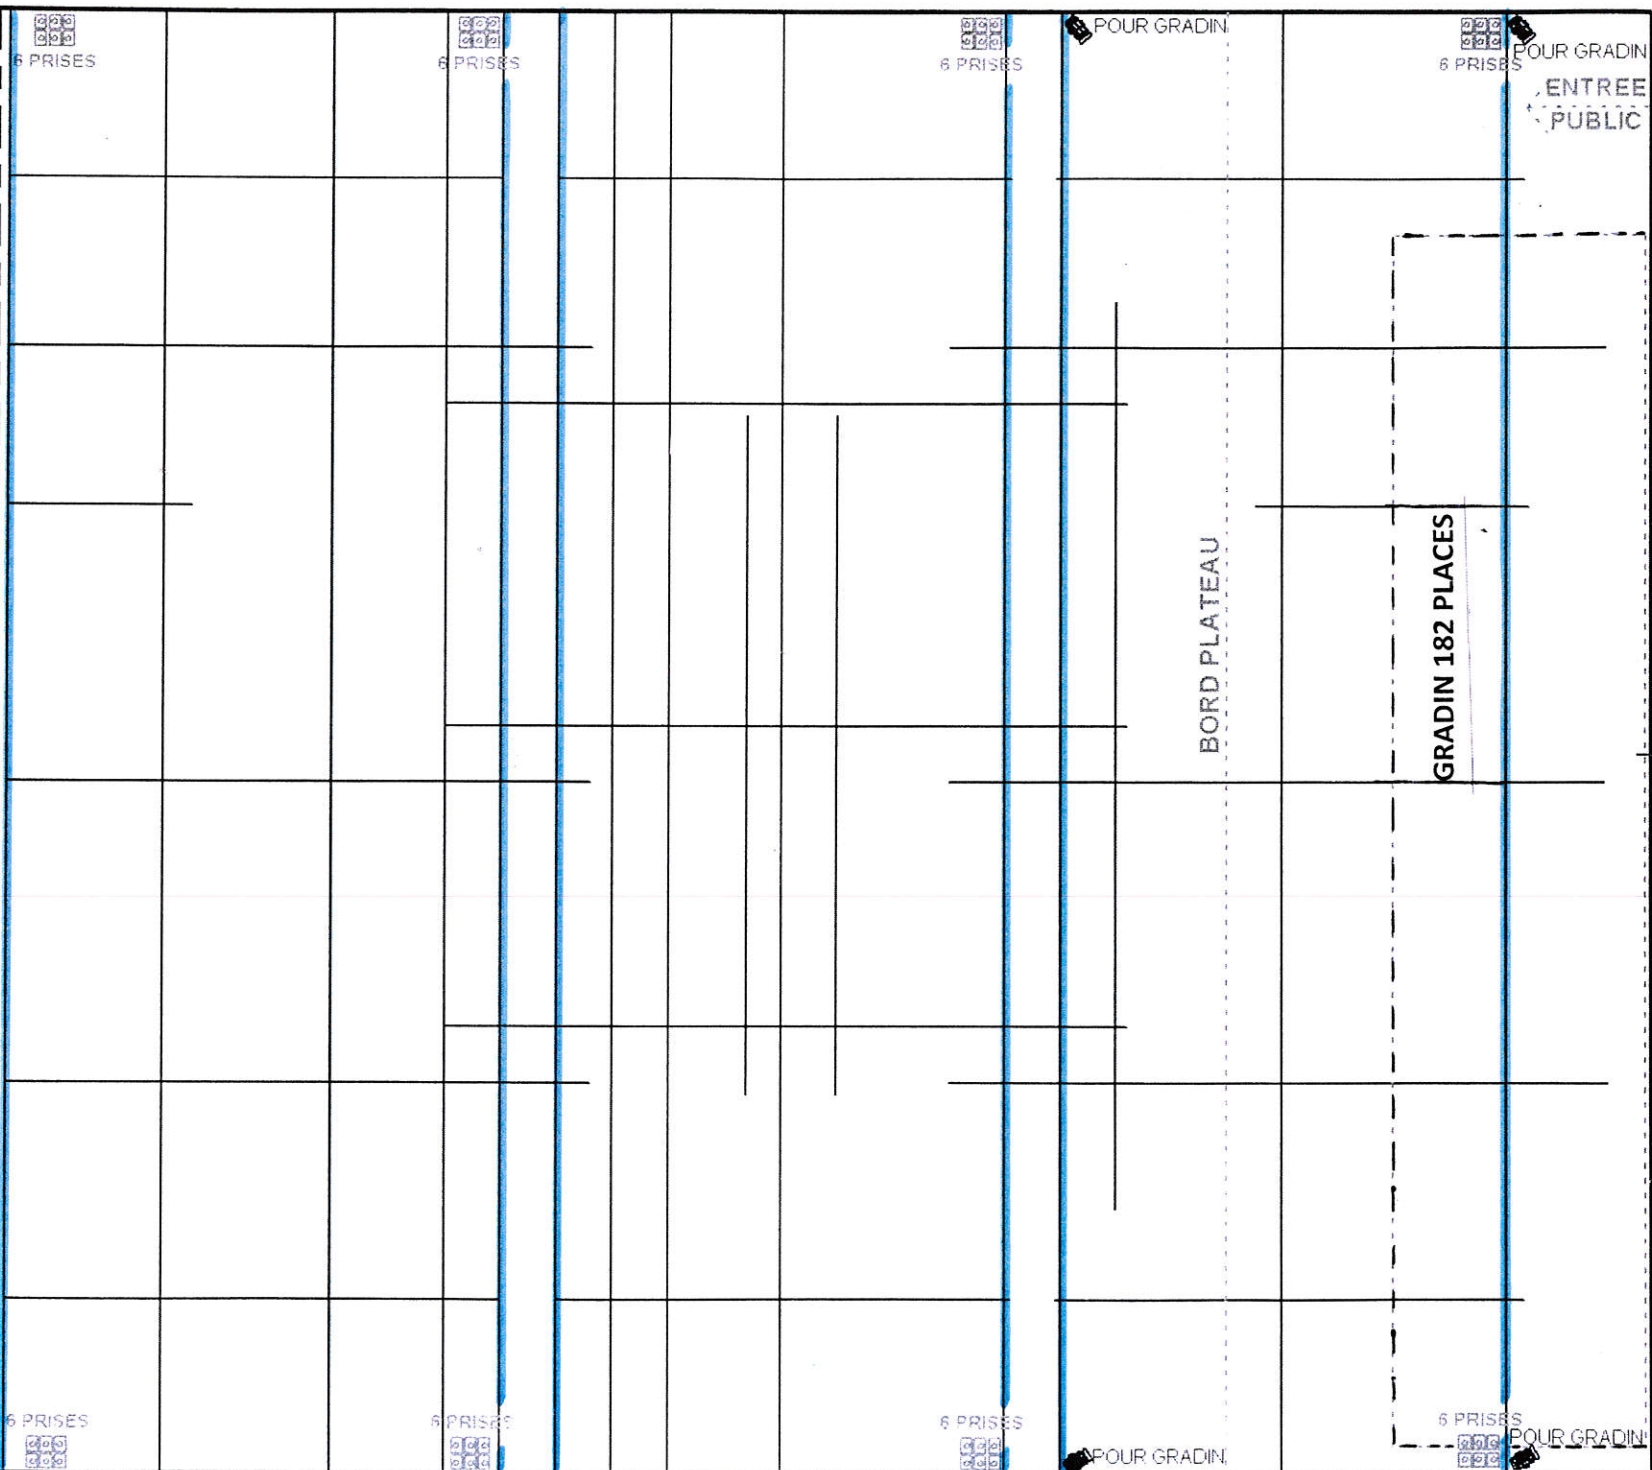

ENTREE
PUBLIC

BORD PLATEAU

GRADIN 182 PLACES

POUR GRADIN

POUR GRADIN

POUR GRADIN

POUR GRADIN