


Espace culturel Georges Brassens

Plan au 1/02/17

Rue du 8 mai
17440 Aytré

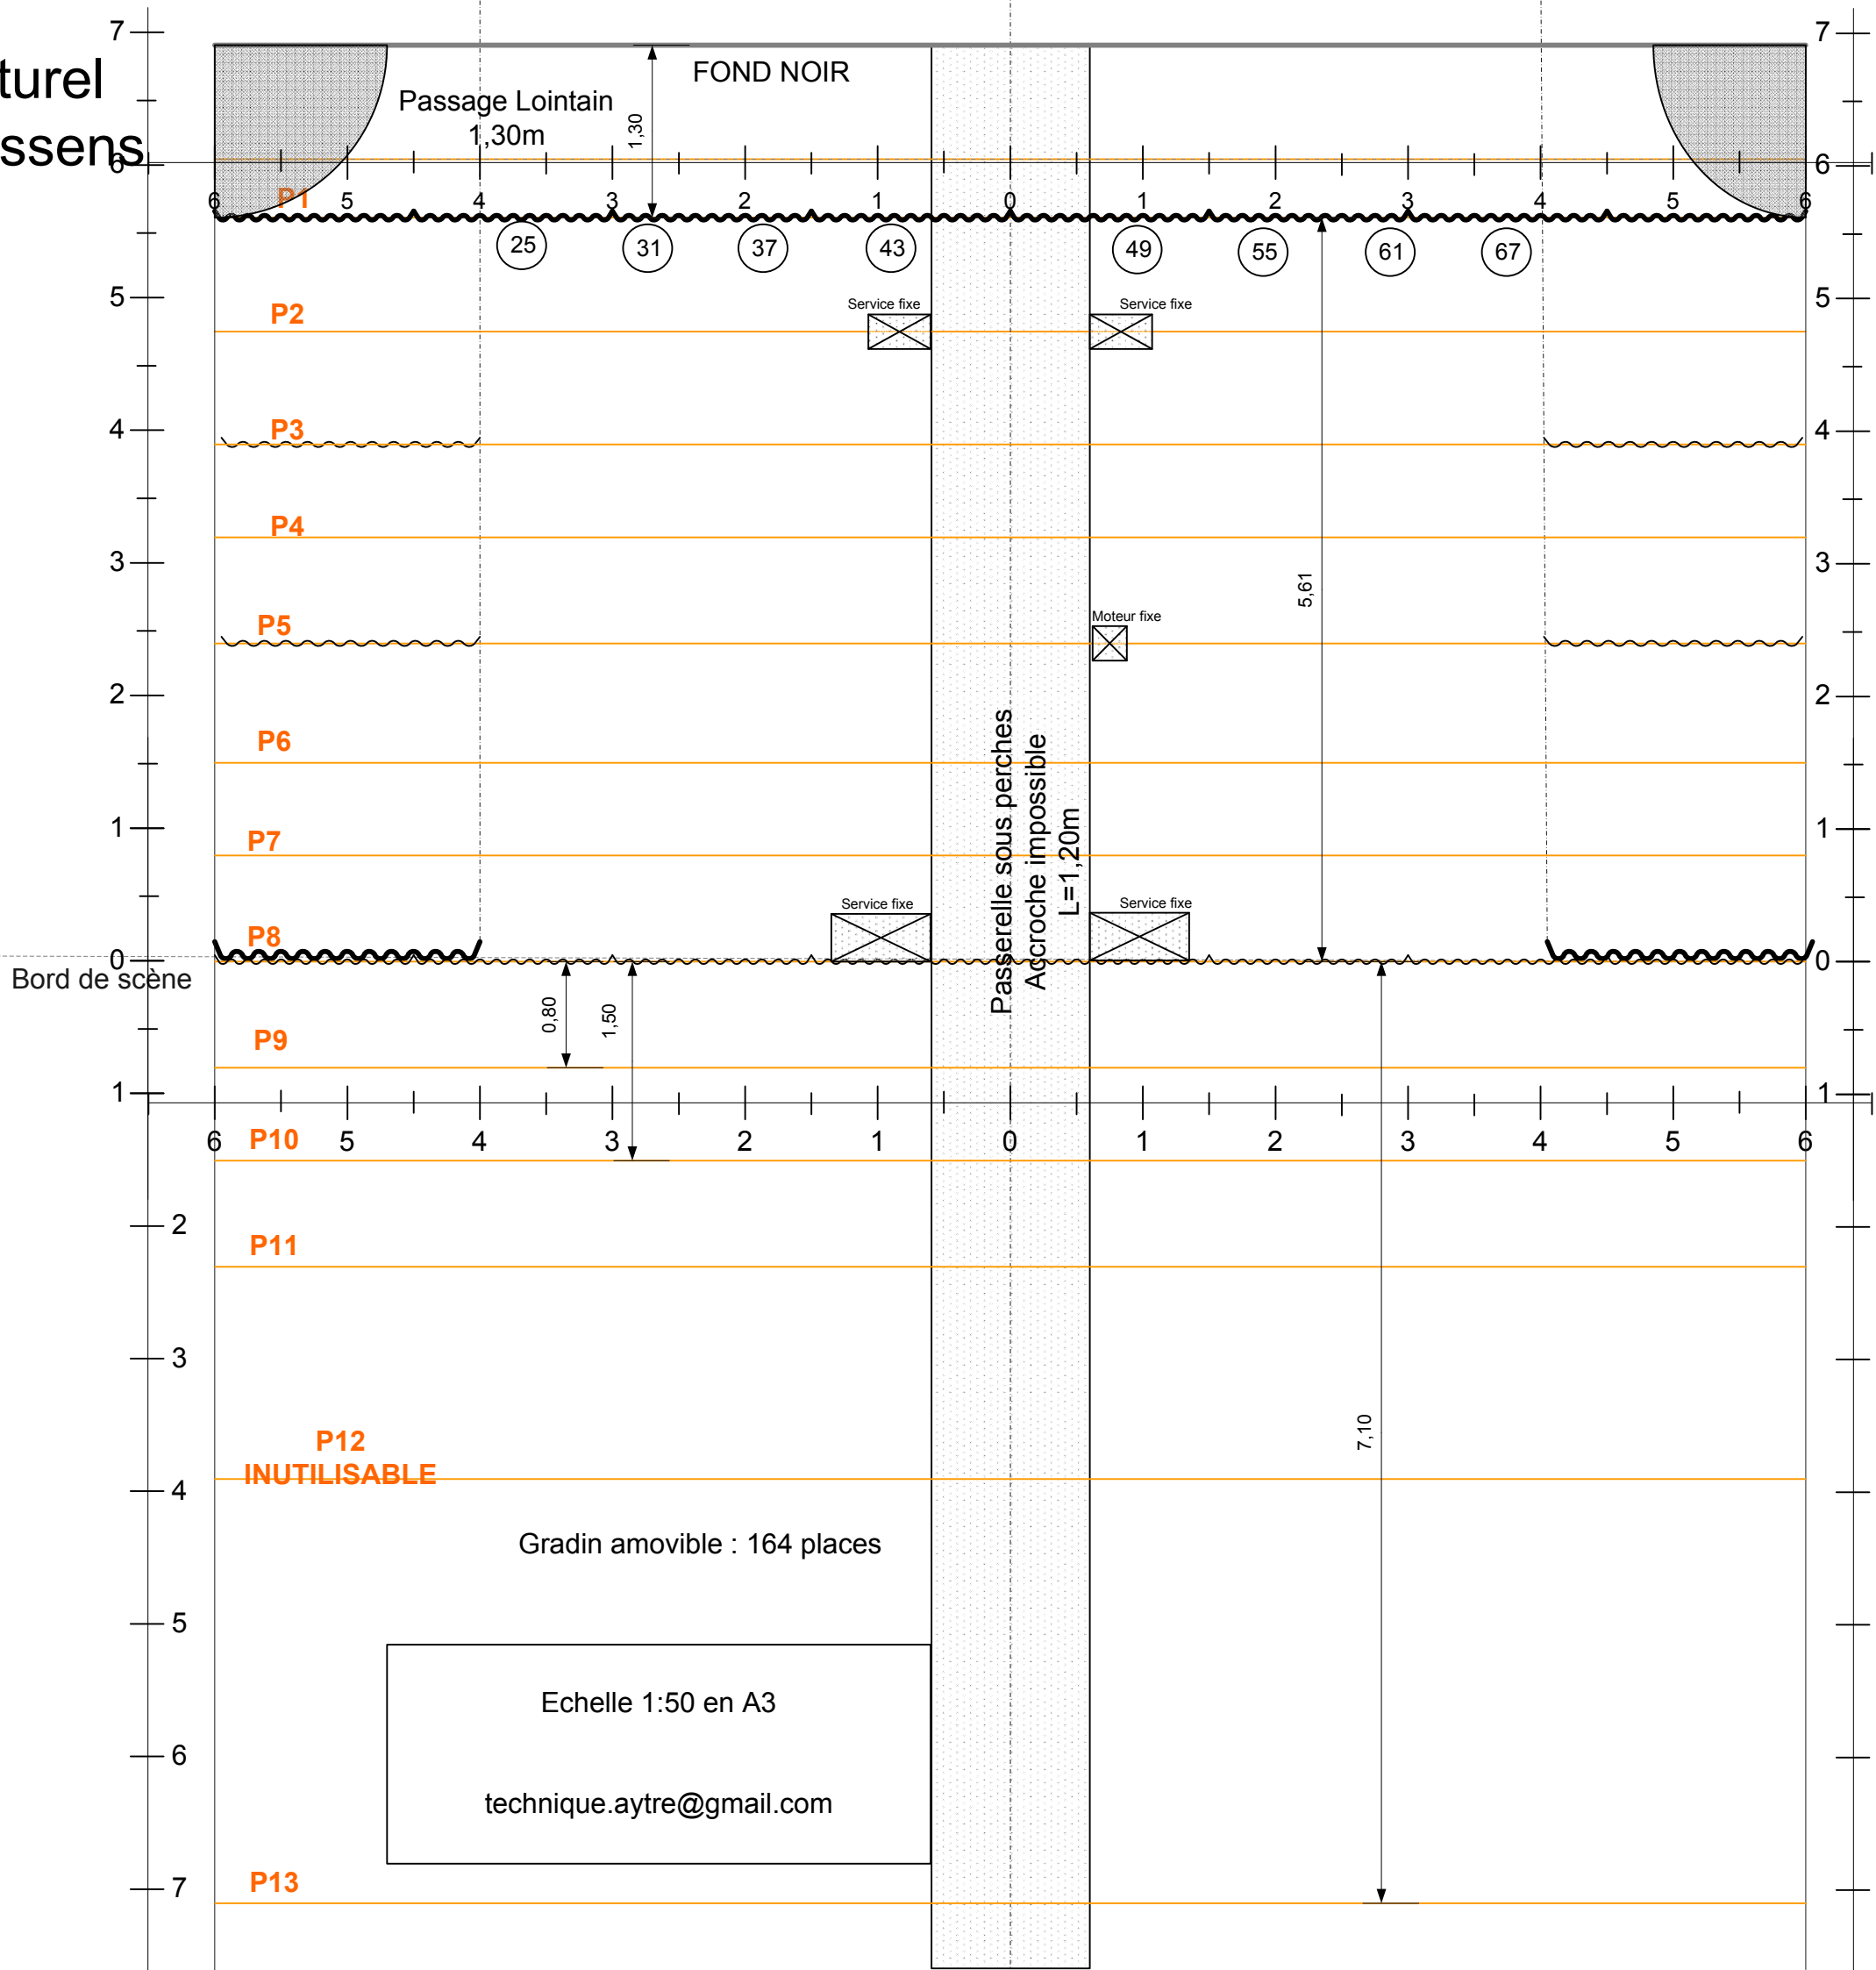

Plateau : Parquet Noir

sous perches (fixes)
H = 7m

sous frise manteau
H = 5m

Liste de matériel :

Lumière

20 PARs 64
17 PC 1000w
1 découpe 614S
1 découpe 614Sx
5 F1
8 PAR 56

(25) 8 parled 18MKII showtec
4 Auro spot 200 caméo

24 circuits 2 kw
1 pupitre ADB Maxim
1 machine à brouillard

Son

2 NEXO PS8
1 PS8 AMP
1 lecteur CD
3 micros HF dont 2 SM58 Shure

1 console MIDAS venice 160

Gradin amovible : 164 places

Echelle 1:50 en A3

technique.aytre@gmail.com