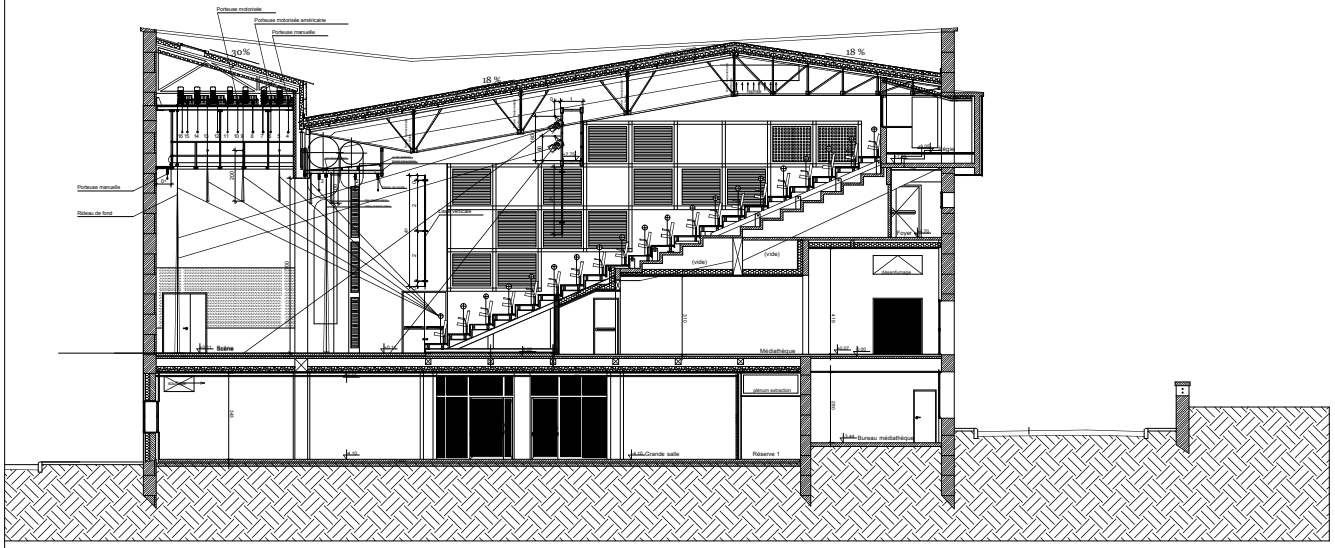

COUPE LONGITUDINALE A-A

DATE	MODIFICATIONS

MAITRE DE L'OUVRAGE :
Commune de Ruffec
CONDUITE D'OPERATION :
D.D.E. de la Charente

RENOVATION DU CENTRE CULTUREL
ET CREATION D'UNE MEDIATHEQUE

ARCHITECTES :
Jean-Pierre BAUDIN - Sylvie FOUCHE
Rue Jean Moulin - BP 1 - 16100 COGNAC
Tel 05 45 32 08 28 - Fax 05 45 32 07 41
e-mail : baudin.foucche@wanadoo.fr

Bruno BARRAT
27 rue de la Grande Fr - 16100 GENCOUX-CHAT
Tel 05 45 32 08 28 - Fax 05 45 32 08 28 - 06 72 18 09 12
e-mail : barratbruno@free.fr

INGENIERIE : SECIBA
ZI du Mi-Plaine - 16400 LA COURONNE
Tel 05 45 67 18 18 - Fax 05 45 67 18 19
e-mail : contact@seciba.com

STRUCTURE : SECIBA
Bureau d'Etudes Bois - BETEBA - 16 ZAE ANGOULEME-EST Cedex
Tel 05 45 90 60 00 - Fax 05 45 90 60 19
e-mail : beteba@wanadoo.fr

FLUIDES : BIRONNEAU - PONCET
Chef de projet : Jean-Pierre BIRONNEAU
Tel 05 45 69 12 12 - Fax 05 45 69 12 13
e-mail : bieb@wanadoo.fr

ACOUSTIQUE : GIE Acoustique
Rue Lamartine Cx - 16100 COGNAC
Tel 05 45 32 08 28 - Fax 05 45 32 08 28
e-mail : cnq@gie-acoustique.com

SCENOGRAPHIE : Etude d'Equipements Scénographiques
Jean-Pierre BAUDIN - Sylvie FOUCHE
Tel 05 45 32 08 28 - Fax 05 45 32 08 28
e-mail : jpbaudin.sfouche@wanadoo.fr

N°	SC	03 A	PRO

COUPE LONGITUDINALE

Le 26/03/2004 | Echelle : 1/50