


AUDITORIUM



- Enceinte Meyer Sound MM4XP
- ⚠ Prise direct 240V
- || Lisse d'accroche verticale Diam35mm

Abbaye aux Dames
la cité musicale, Saintes

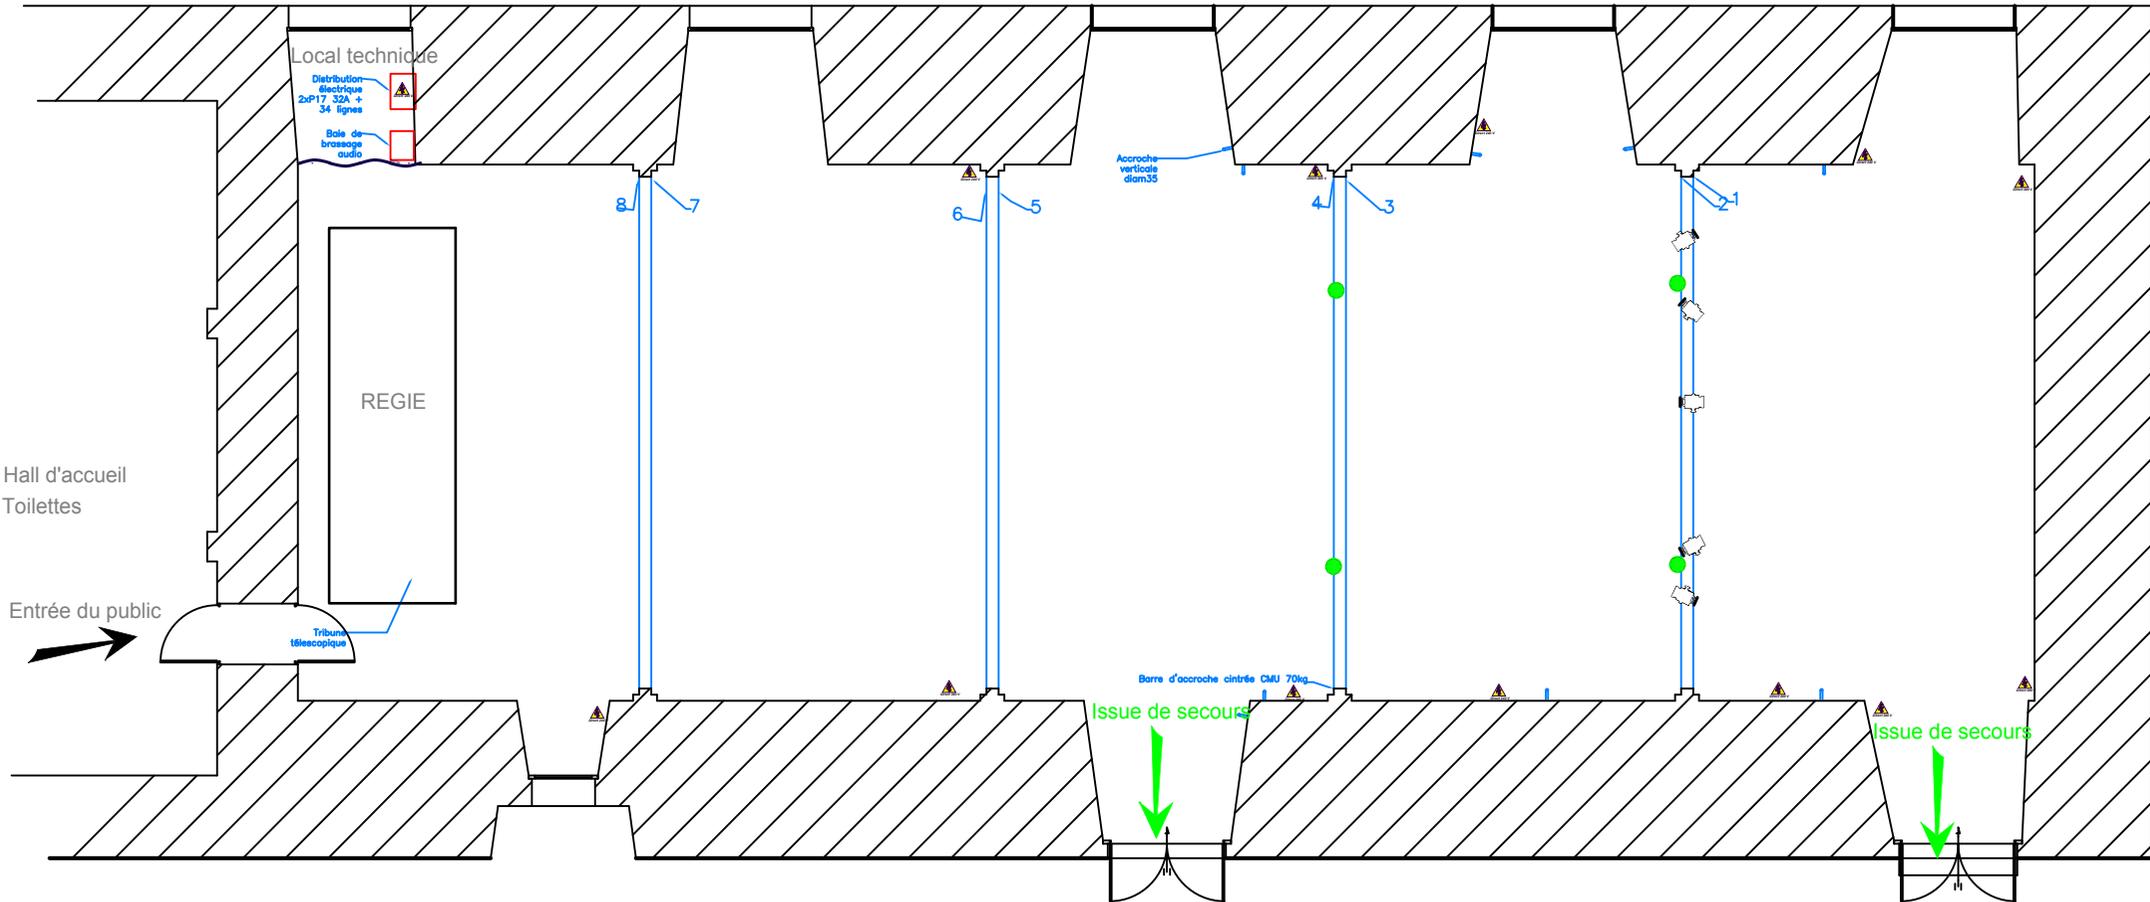

**Auditorium - plan de salle
configuration 1**


Salle vide - effectif maximal 300 personnes

créé le 22.09.2015 par Vincent ROBERT

modifié le 30.09.2015 par vincent

ech: 1/125e(A4)

AUDITORIUM

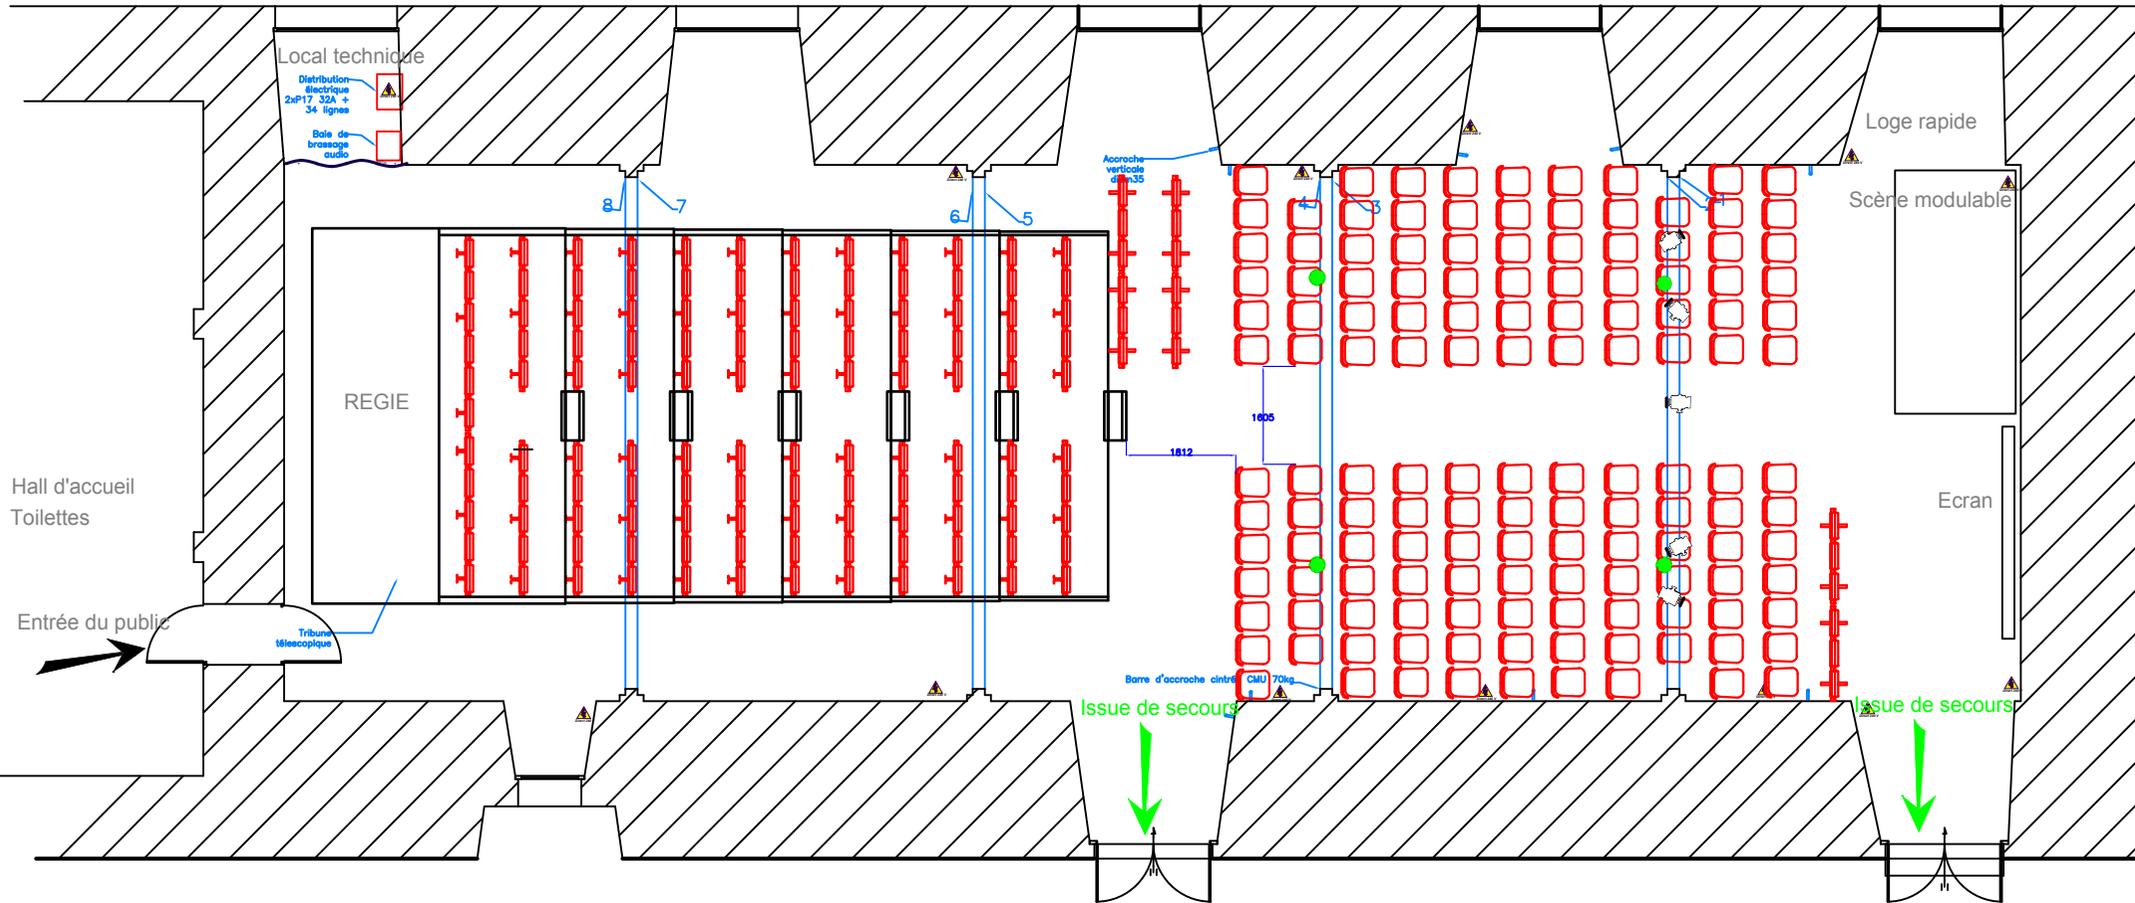

- Enceinte Meyer Sound MM4XP
- ⚡ Prise direct 240V
- || Lisse d'accroche verticale Diam35mm

Abbaye aux Dames
la cité musicale, Saintes



**Auditorium - plan de salle
configuration 2**


Scène 4x2m² - tribune dépliée 121 places gradin + 139
chaises + 18 fauteuils soit 278 places

créé le 22.09.2015 par Vincent ROBERT

modifié le 30.09.2015 par vincent

ech: 1/125e(A4)

AUDITORIUM

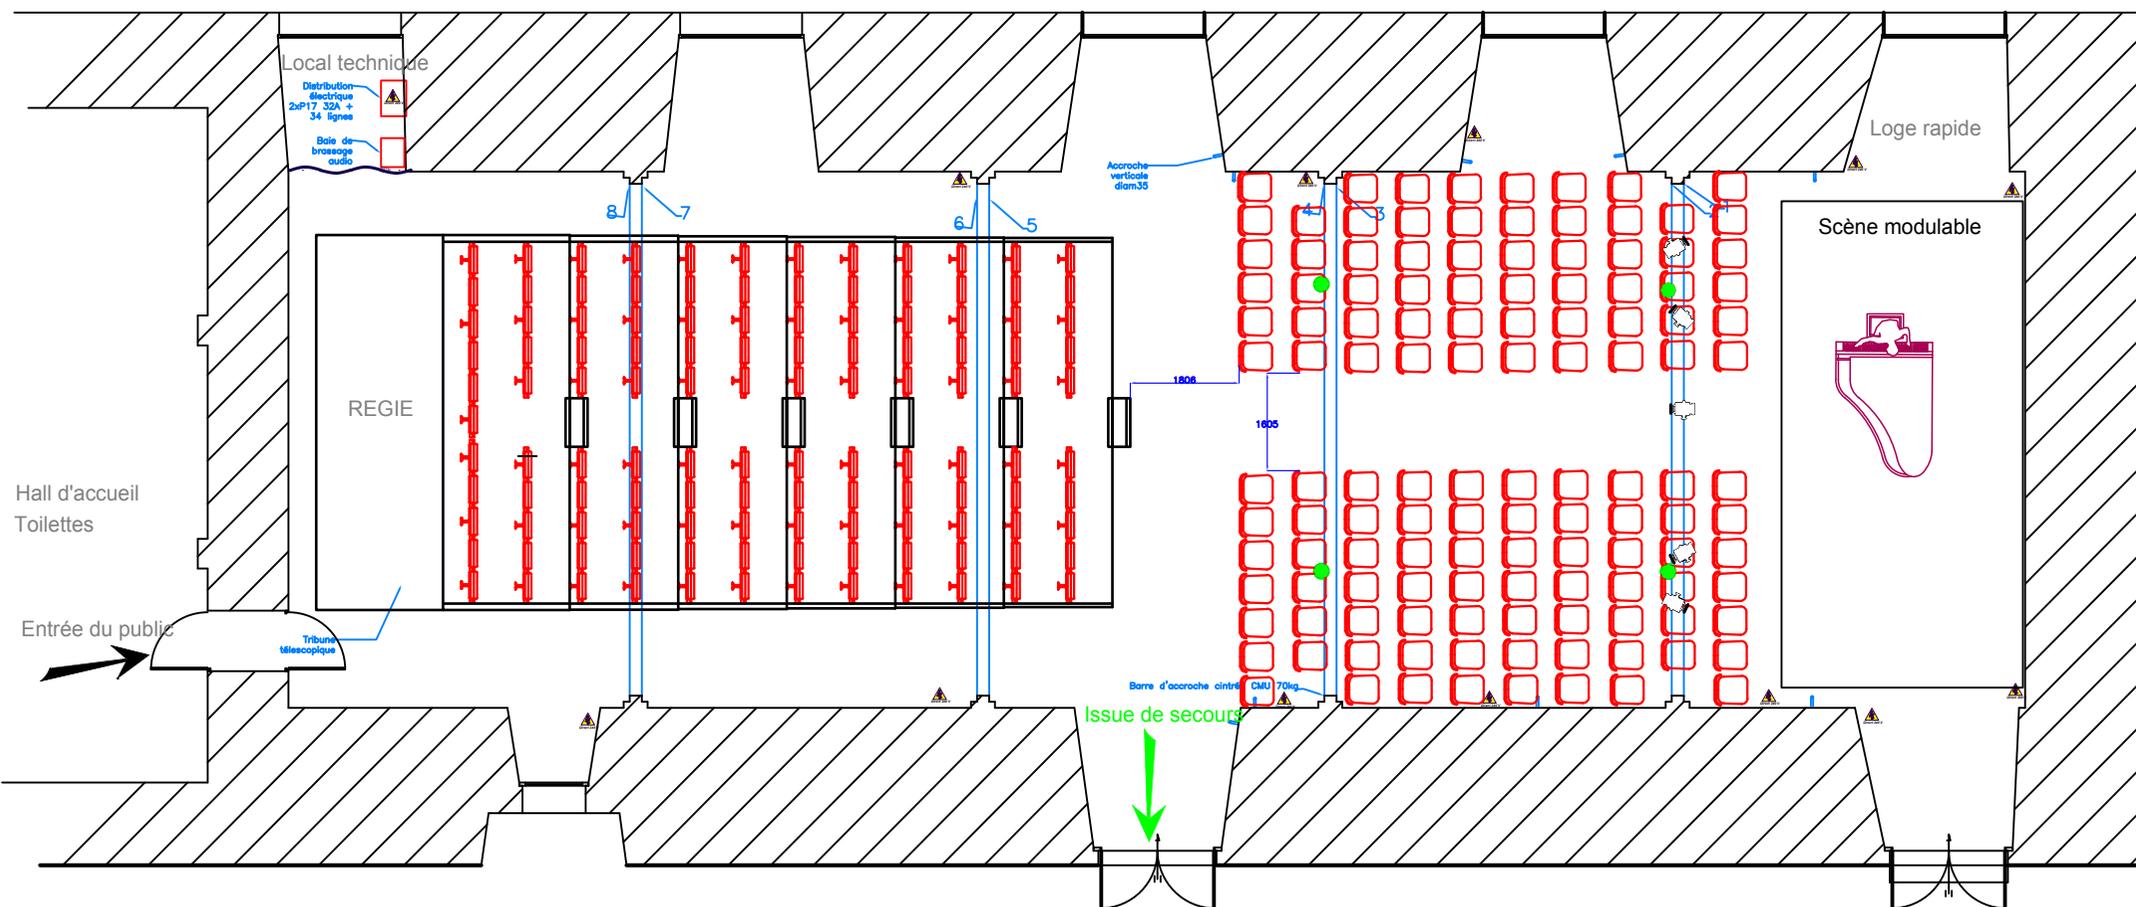

- Enceinte Meyer Sound MM4XP
- ⚠ Prise direct 240V
- || Lisse d'accroche verticale Diam35mm

Abbaye aux Dames
la cité musicale, Saintes




Auditorium - plan de salle
configuration 3

Scène 8x4m² - tribune dépliée 121 places + 126
chaises soit 247 places

créé le 22.09.2015 par Vincent ROBERT

modifié le 30.09.2015 par vincent

ech: 1/125e(A4)

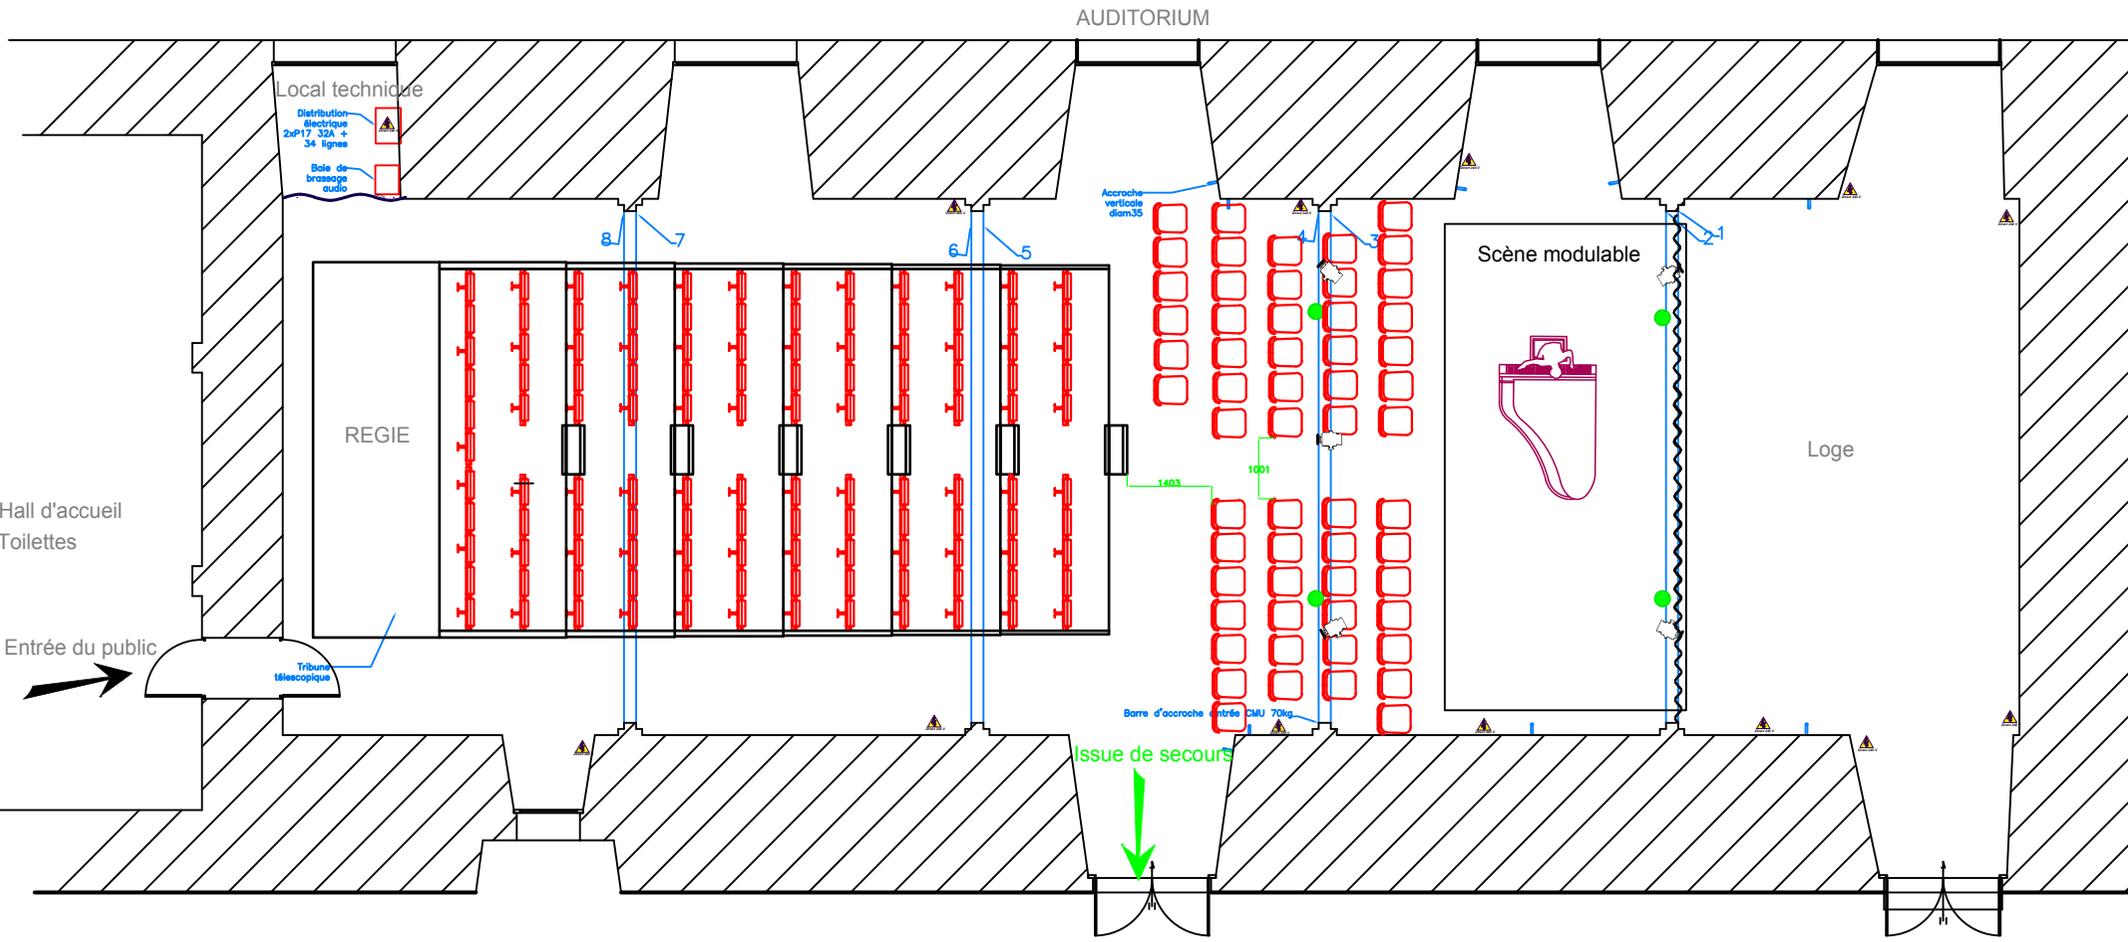

- Enceinte Meyer Sound MM4XP
- ⚡ Prise direct 240V
- || Lisse d'accroche verticale Diam35mm



Auditorium - plan de salle configuration 4


Scène 8x4 avec loges - tribune dépliée 121 places +
58 chaises soit 179 places

créé le 22.09.2015 par Vincent ROBERT

modifié le 30.09.2015 par vincent

ech: 1/125e(A4)

AUDITORIUM

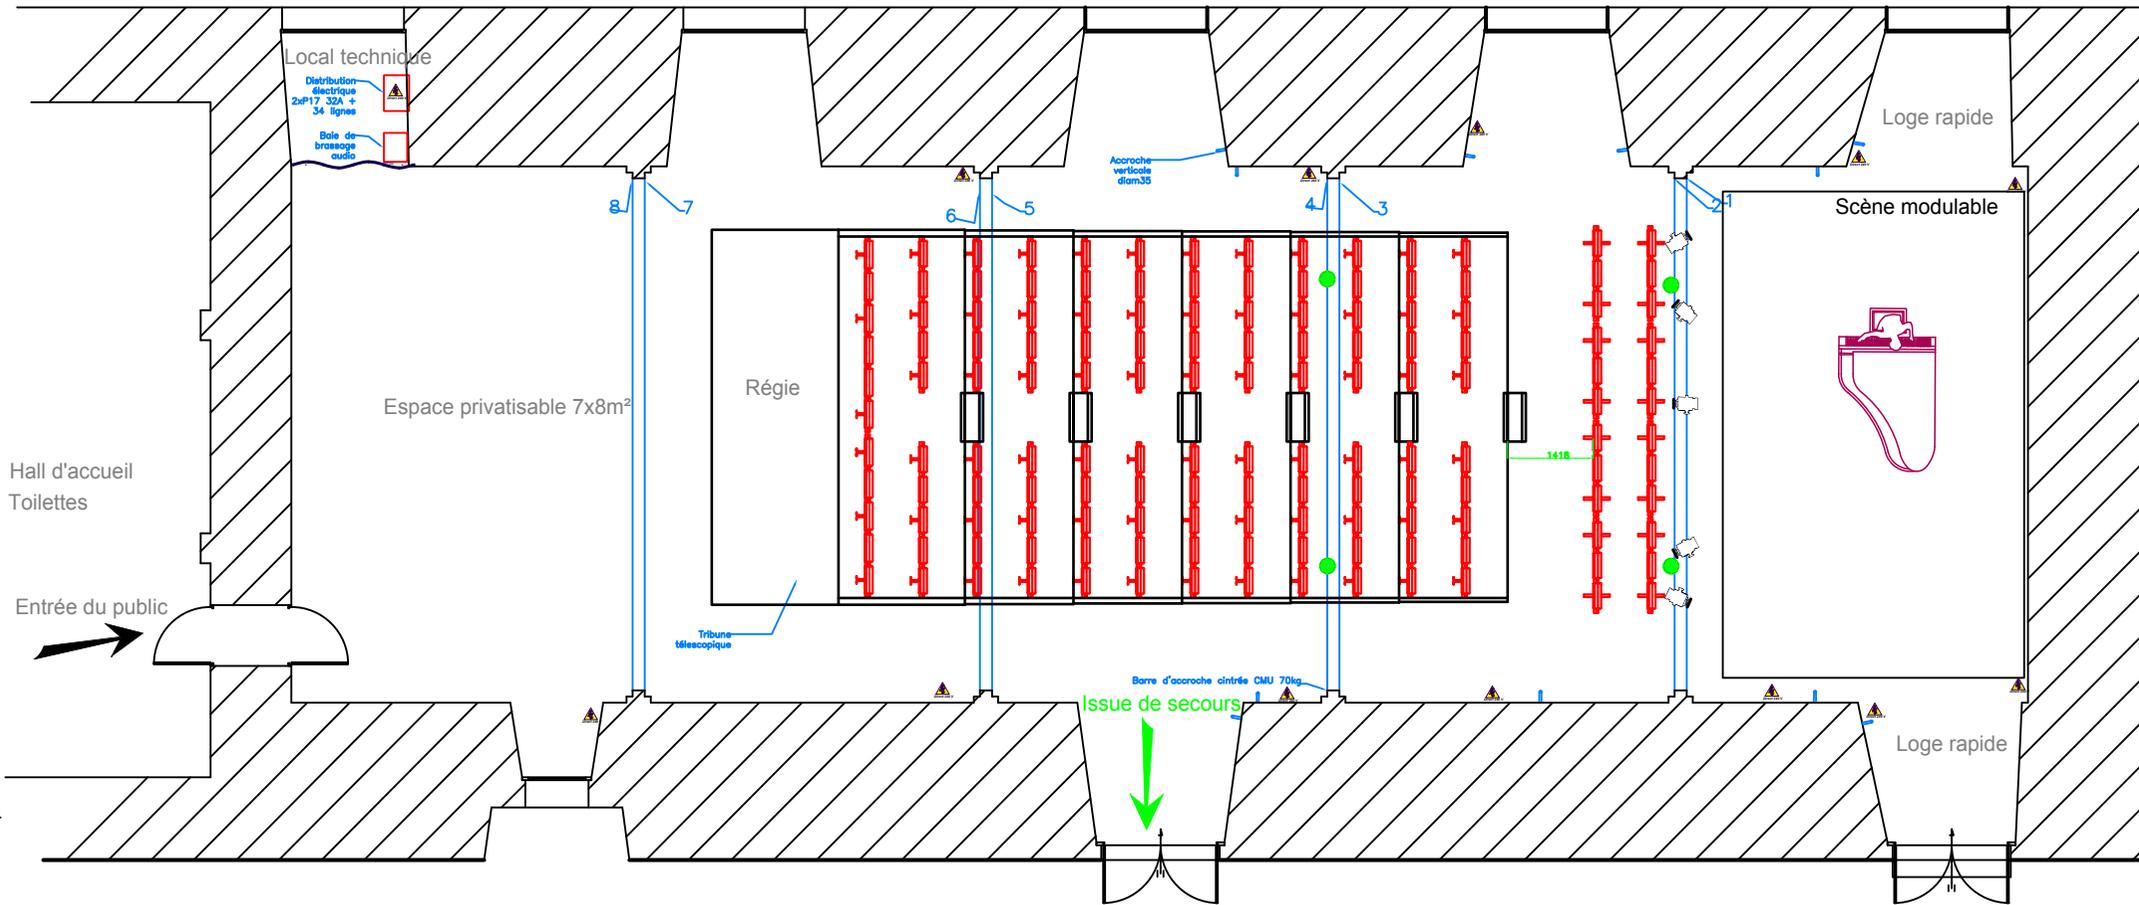

- Enceinte Meyer Sound MM4XP
- ⚡ Prise direct 240V
- || Lisse d'accroche verticale Diam35mm

Abbaye aux Dames
la cité musicale, Saintes



**Auditorium - plan de salle
configuration 5**

Scène 8x5m² zone privatisable 56m² - tribune dépliée
121 places + 24 fauteuils soit 145 places

créé le 22.09.2015 par Vincent ROBERT

modifié le 30.09.2015 par vincent

ech: 1/125e(A4)