


Salle Multi Loisirs - Les Mathes (17)

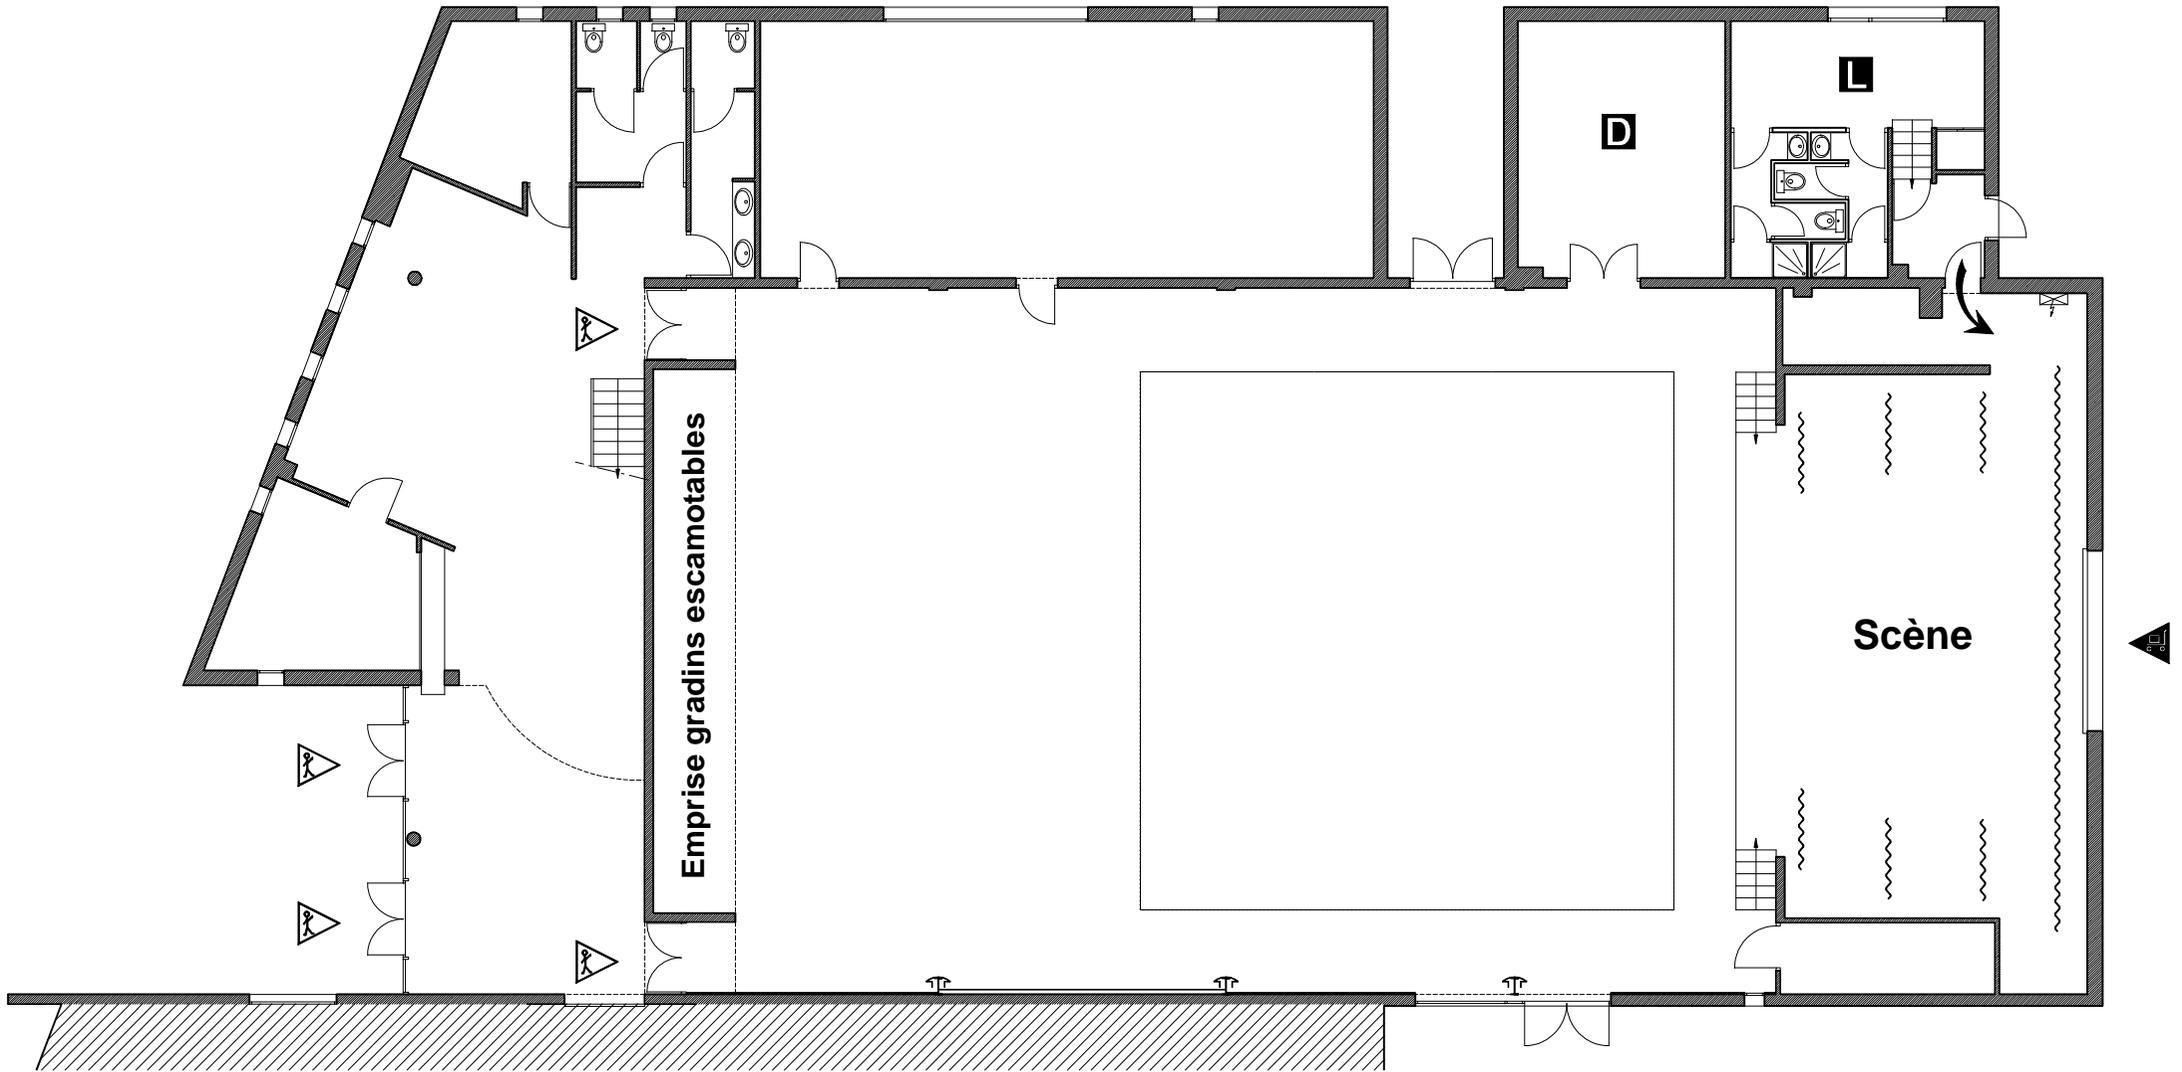


- Accès public
- Accès pour le jeu
- Accès décors
- Emplacement de régie
- Dépôt
- Loges
- Rideaux, Pendrillons

Plan

Plan du câblage des prises électriques pour les lumières sur le tableau

Espace-Multi Loisirs Les Mathes, mise à jour le 19/04/17

PRISES POUR LUMIERES AU-DESSUS DE LA SCÈNE

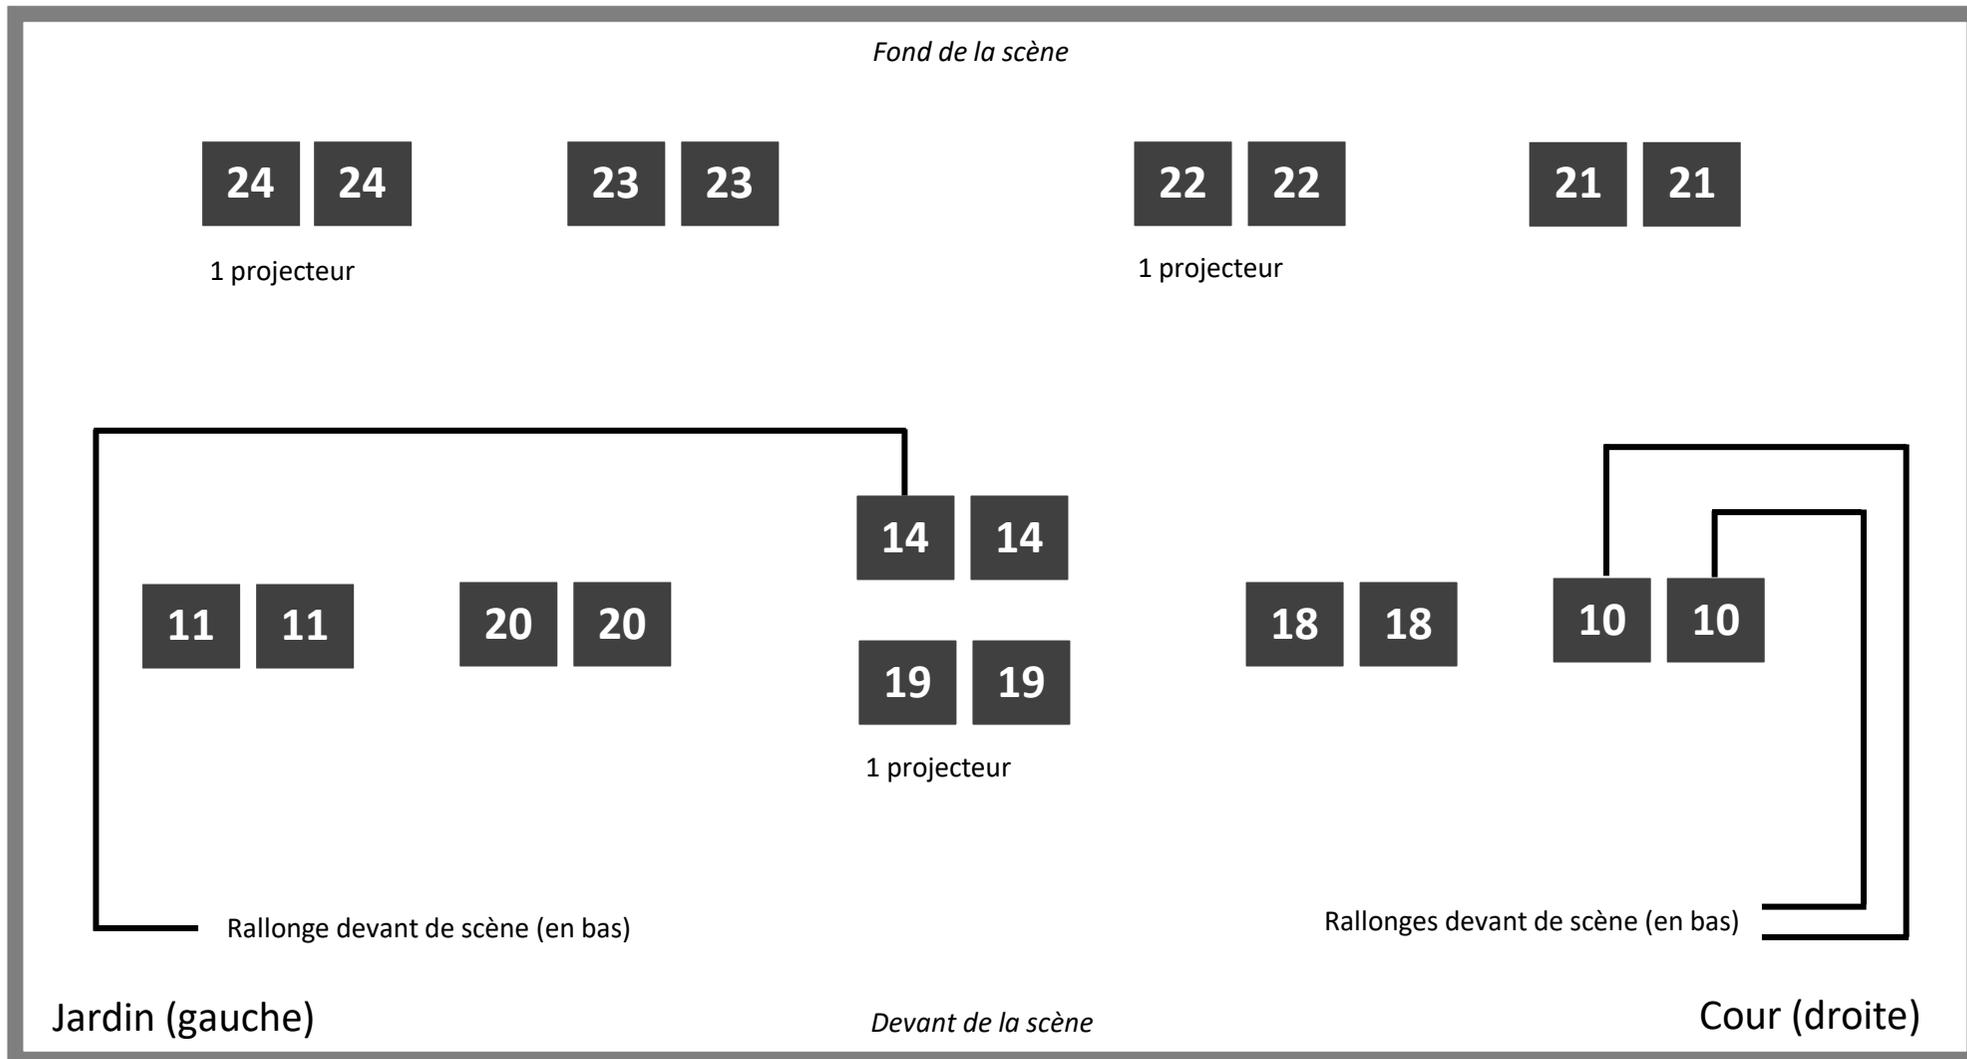

PRISES POUR LUMIERES AU-DESSUS DE LA SALLE

