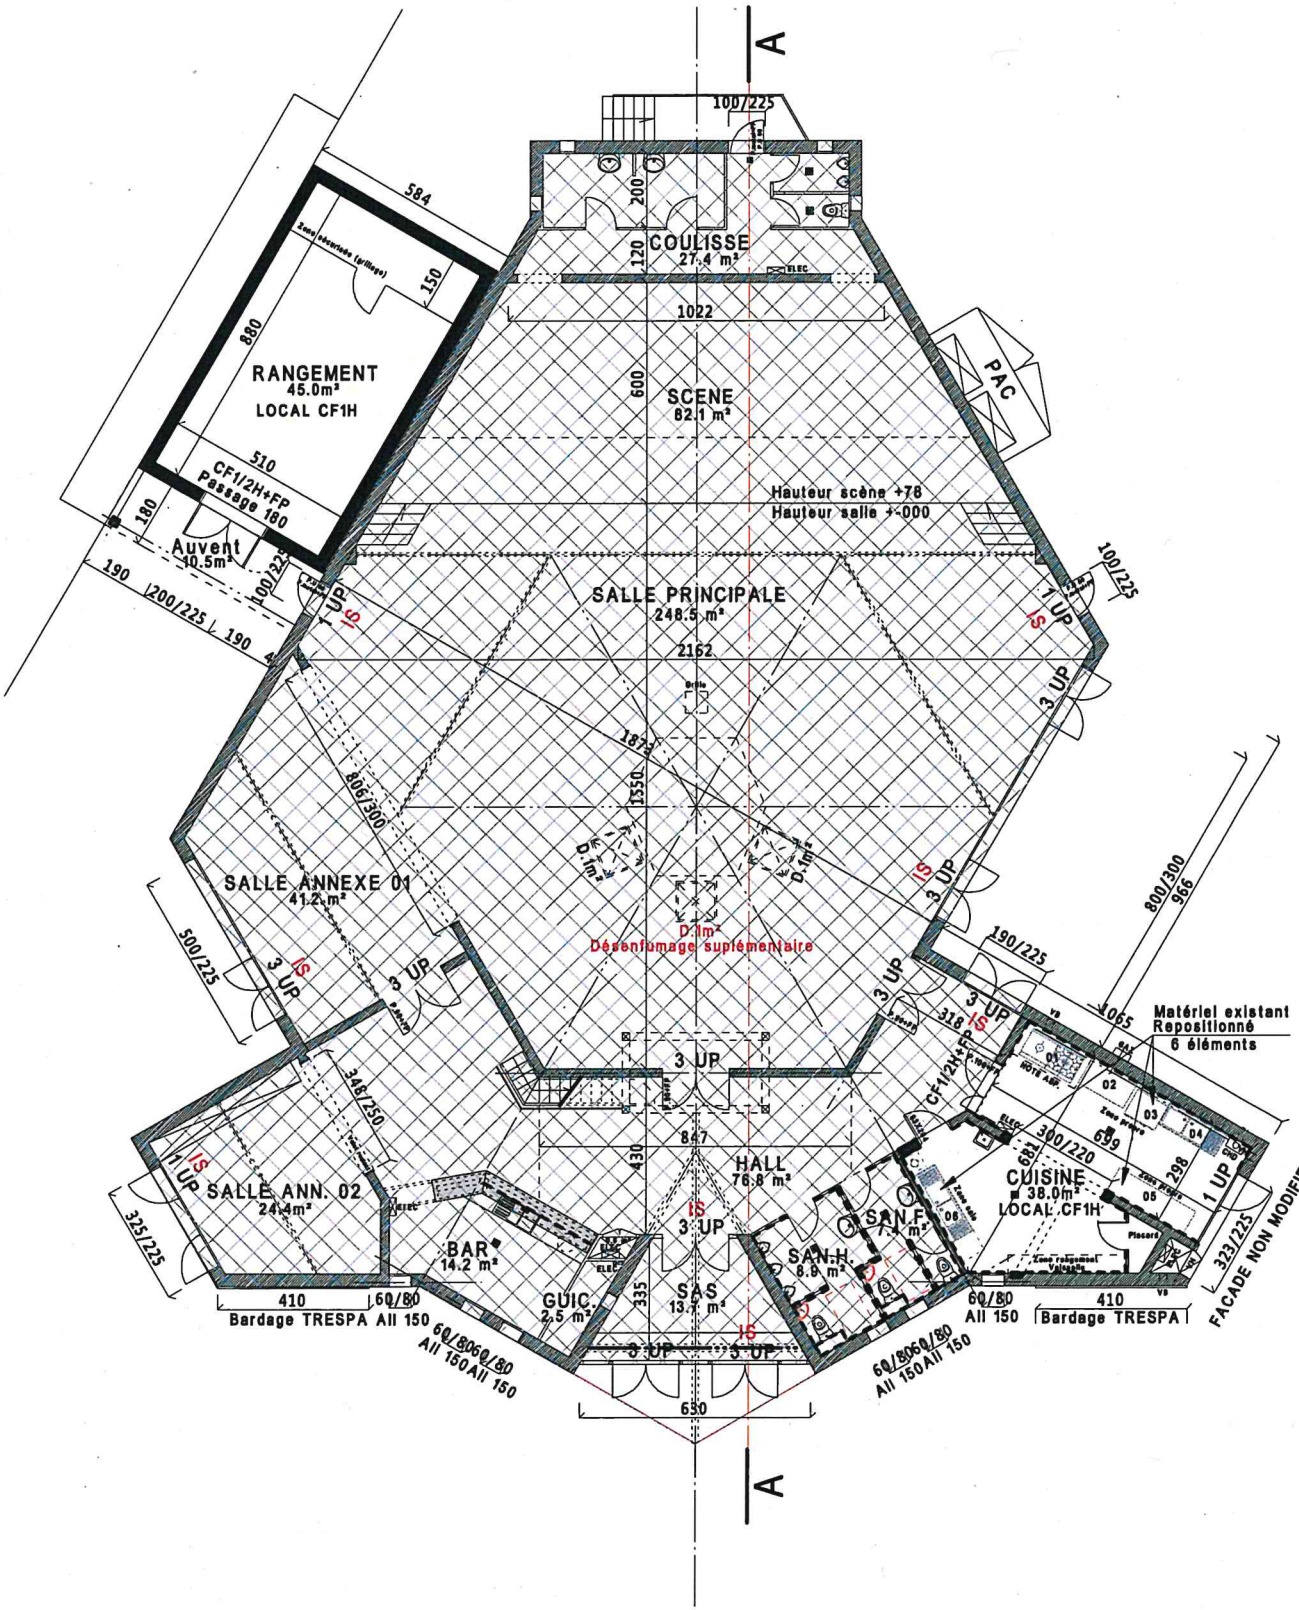
A
A
100/225
COULISSE
27.4 m²
ELEC
200
120
1022
600
SCENE
82.1 m²
PAC
Hauteur scène +78
Hauteur salle +-000
584
Zone déstockage (grilles)
150
880
RANGEMENT
45.0m²
LOCAL CF1H
510
CF1/2H+FP
Passage 180
180
Auvent
10.5m²
190
200/225
190
100/225
1 UP
IS
SALLE PRINCIPALE
248.5 m²
2162
1872
1550
806/300
D.1m²
D.1m²
D.1m²
Désenfumage supplémentaire
IS
3 UP
800/300
966
SALLE ANNEXE 01
41.2 m²
500/225
3 UP
IS
3 UP
3 UP
190/225
3 UP
IS
318
1065
Matériel existant
Repositionné
6 éléments
01
02
03
04
05
06
NOTE AMB
Zone repas
Zone service
Zone repas
Placard
Vestiaire
CF1/2H+FP
699
684
300/220
298
CUISINE
38.0m²
LOCAL CF1H
1 UP
IS
323/225
FACADE NON MODIFIEE
348/250
3 UP
847
430
HALL
76.8 m²
IS
3 UP
1 UP
IS
SALLE ANN. 02
24.4m²
325/225
BAR
14.2 m²
SAN.F
4.1 m²
SAN.H
8.9 m²
GUIC
2.5 m²
335
SAS
13.7 m²
IS
3 UP
3 UP
630
410
60/80
Bardage TRESPA All 150
60/80
All 150
60/80
All 150
60/80
All 150
60/80
All 150
410
Bardage TRESPA