


# Plan du câblage des prises électriques pour les lumières sur le tableau

Espace-Multi Loisirs Les Mathes, mise à jour le 19/04/17

## PRISES POUR LUMIERES AU-DESSUS DE LA SCÈNE

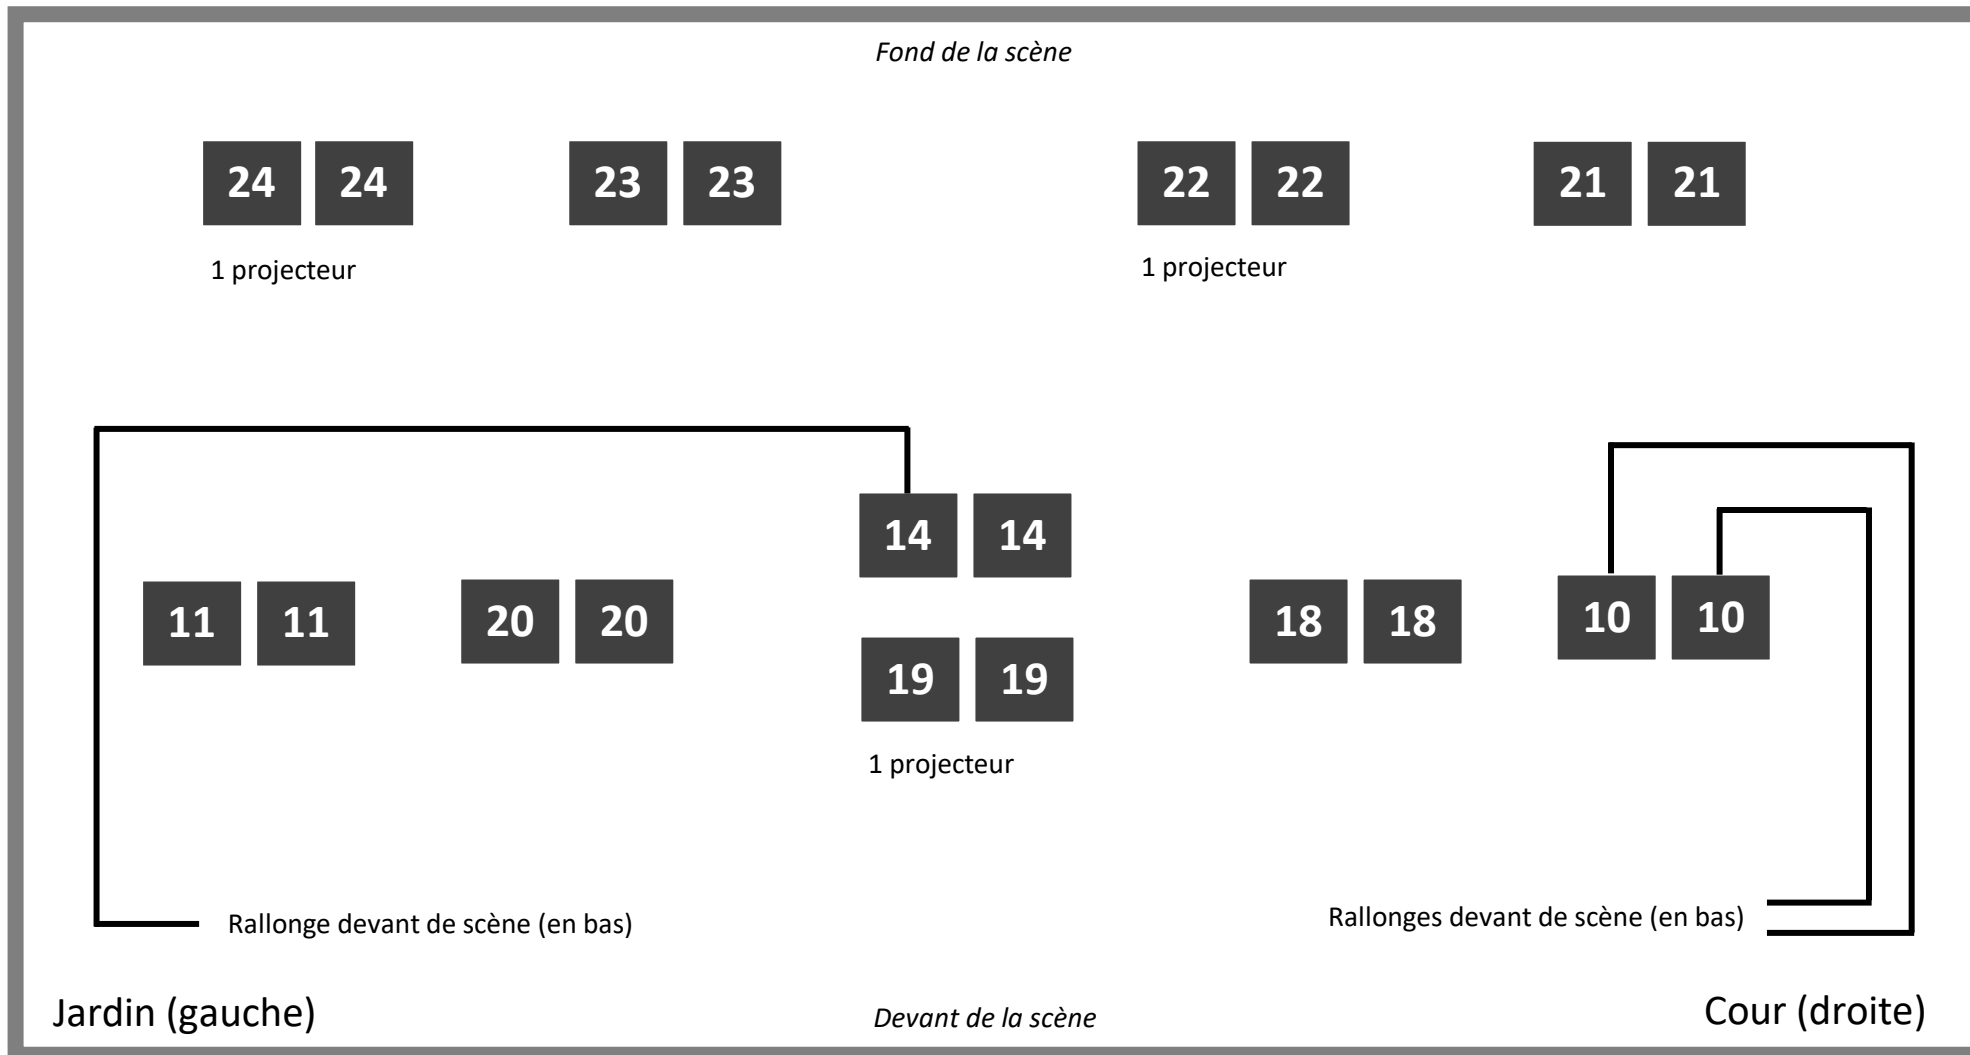

# PRISES POUR LUMIERES AU-DESSUS DE LA SALLE

