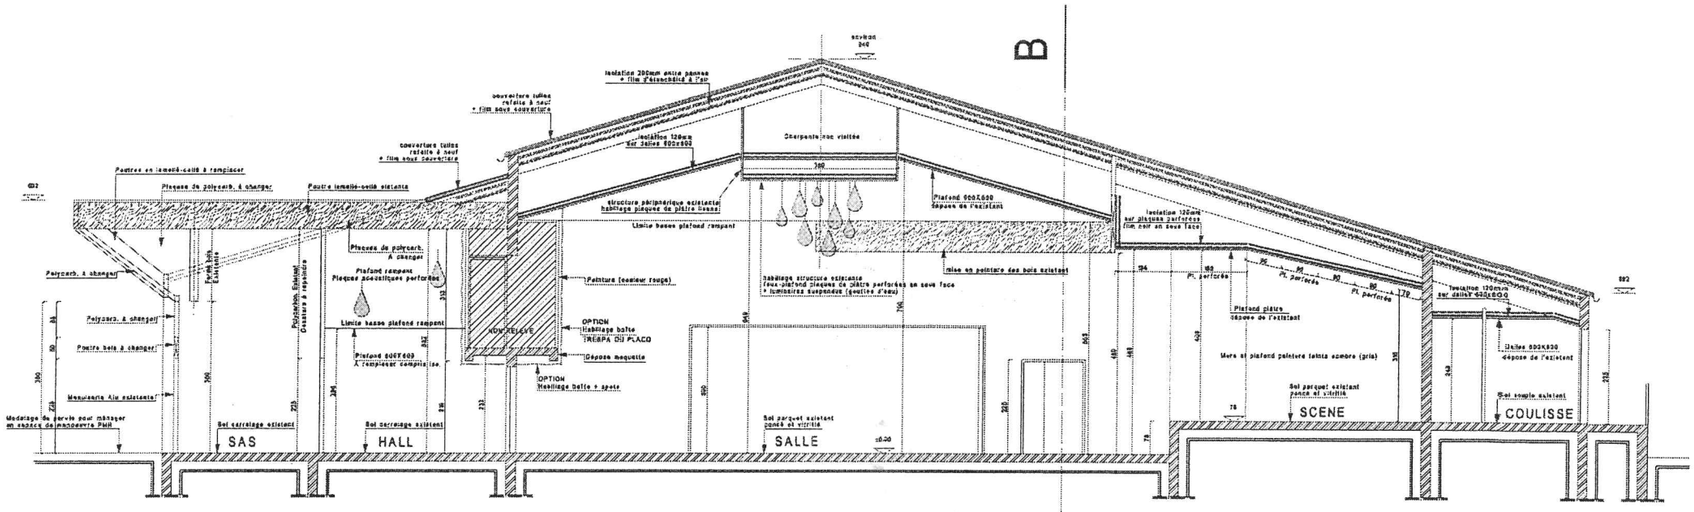

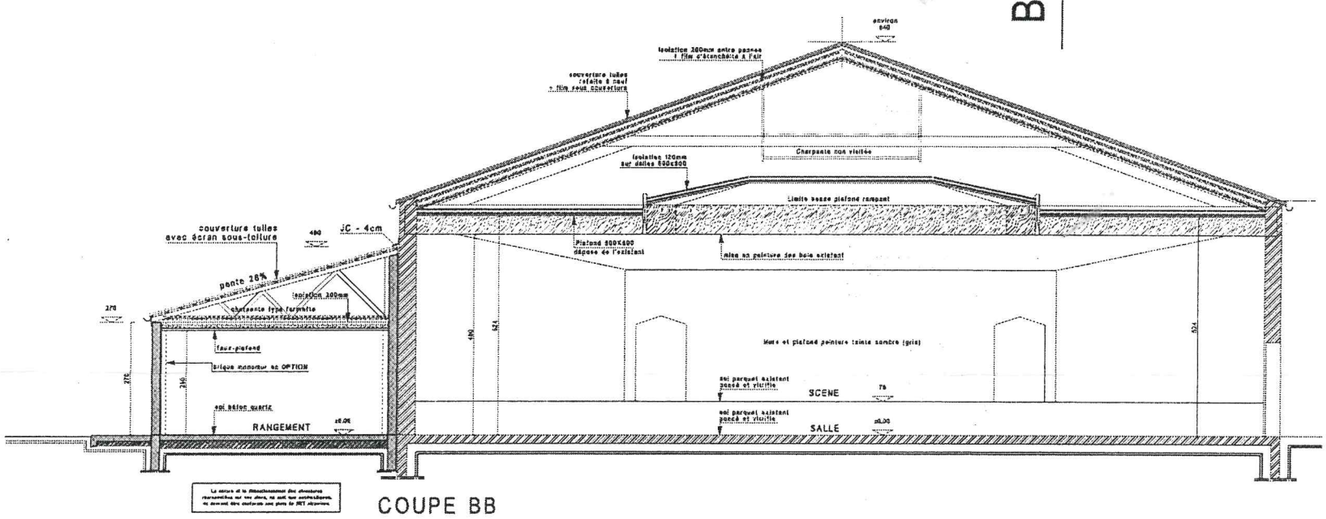

COUPE BB

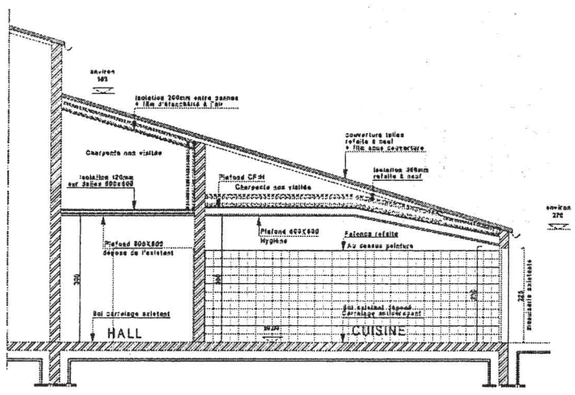

COUPE CC

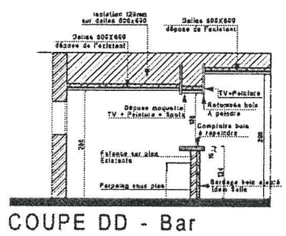

COUPE DD - Bar

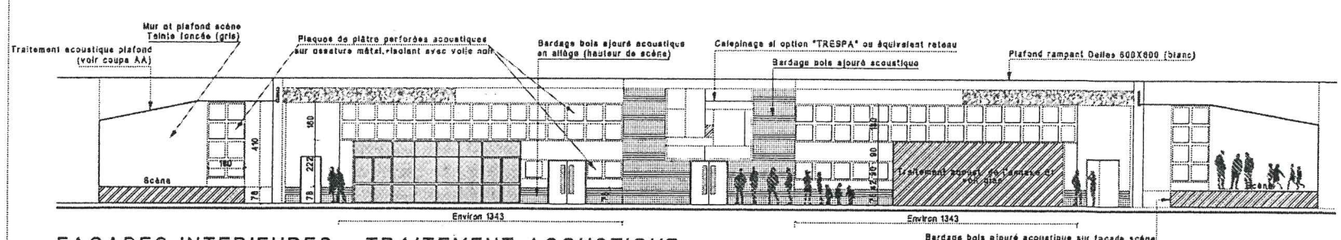

FACADES INTERIEURES - TRAITEMENT ACOUSTIQUE
1/100°

2013-001	Maître d'ouvrage: Commune d'ETAGNAC, La Bourg, 16290 ETAGNAC
	Nom du projet: Rénovation et extension de la salle des fêtes

TECTUM

A l'attention de: PERT, 16 000 Angoulême	ECONOMISTE DE LA CONSTRUCTION: FAROLE Jérôme 19 rue des Tribunaux 16270 ROUMAZIERES LOUBERT, Mail: jerome.farole@wanadoo.fr, Tel: 06.75.64.21.38
T: 05 45 95 60 67, F: 09 46 37 46 04, E-mail: contact@tectum.fr	BET STRUCTURE: BAUDEAU Fabrice 9 rue de Perigueux 16000 ANGOULEME, Mail: f.baudeau66@wanadoo.fr, Tel: 06.64.82.45.26
Architectes DPLG: Paul Krugler, Aline Kargler	BUREAU DE CONTROLE - SOCOTEC: 378 rue de Périgueux 16000 ANGOULEME, Mail: alexandre.pampin@socotec.com, Tel: 05.45.95.45.66, Fax: 05.45.94.46.71
	COORDONNATEUR SPS - EFMS 1: Le couteau 16240 LIGNE, Mail: sps16@orange.fr, Tel: 05.45.22.22.78, Fax: 09.75.65.45.81

Titre du document:

04 COUPES AA BB CC DD

Echelle: 1/50°

N°	Quart	Centre	Indice A
Vérifié par:		Phase: DCE	
		Datée: 06-03-2015	
		Dessiné par: YD	Vérifié par:

Indice	Date	Modifications

Ce document est la propriété de la SARL TECTUM. Il ne peut être reproduit, ni communiqué à des tiers en tout ou partie sans l'autorisation écrite de son auteur et ne saurait engager sa responsabilité en cas de modification.