

3568

MAIRIE GEMOZAC

REHABILITATION
DE LA SALLE DES
FETES

17260 - GEMOZAC

PRO
PROJET

06 01 2016 11/20

COUPES 1 PROJET 1/50


Architecte : FG / Dessin : ML
Exemplaire imprimé le 12/02/2016
Modifications : auteur & date

a	e
b	f
c	g
d	h




Franck gacel & Cécile Mignard Architectes associés
9a rue de Courbiac
17100 Saintes
T 0546914600 F 0546964401
Mail mg-architecture@orange.fr



DETAIL C:
Ech: 1/20

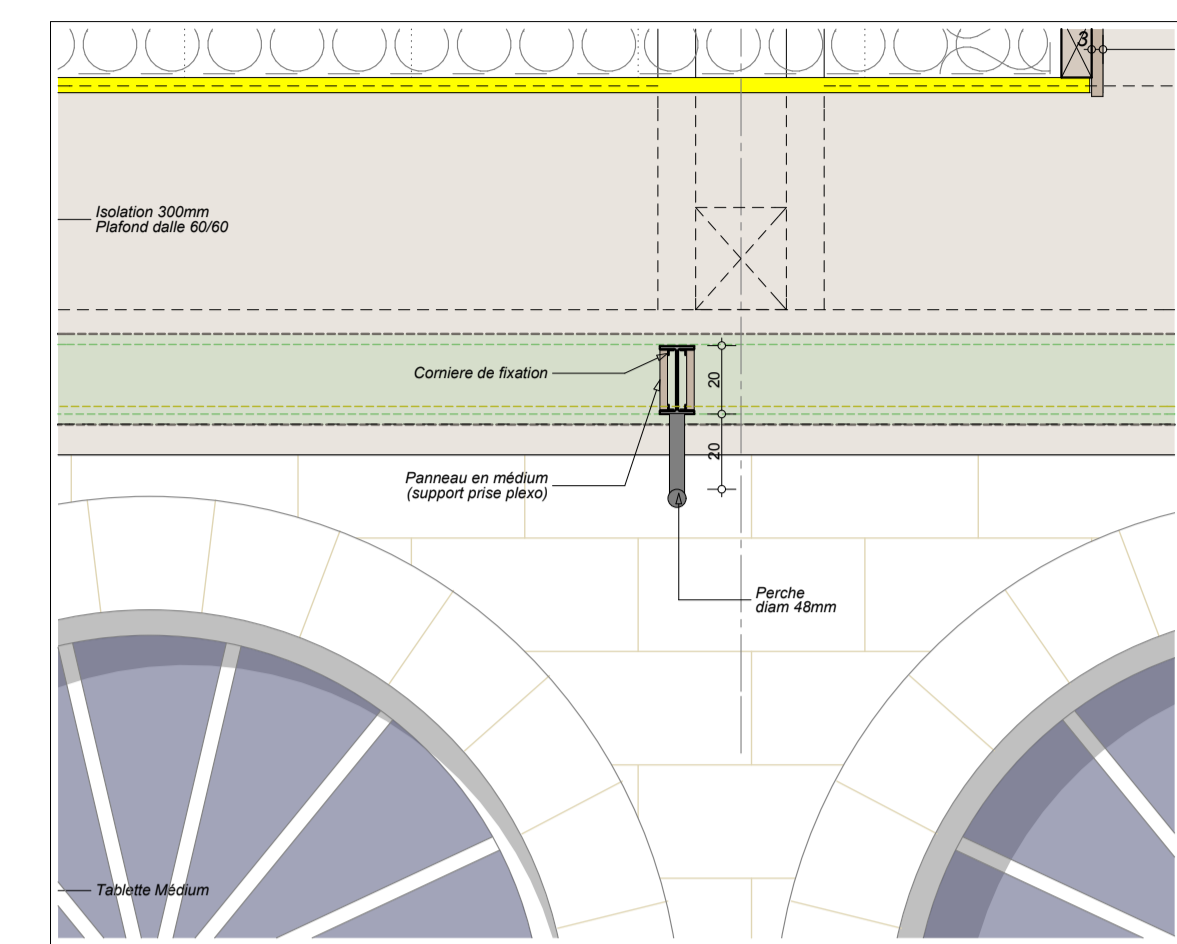


DETAIL B:
Ech: 1/20

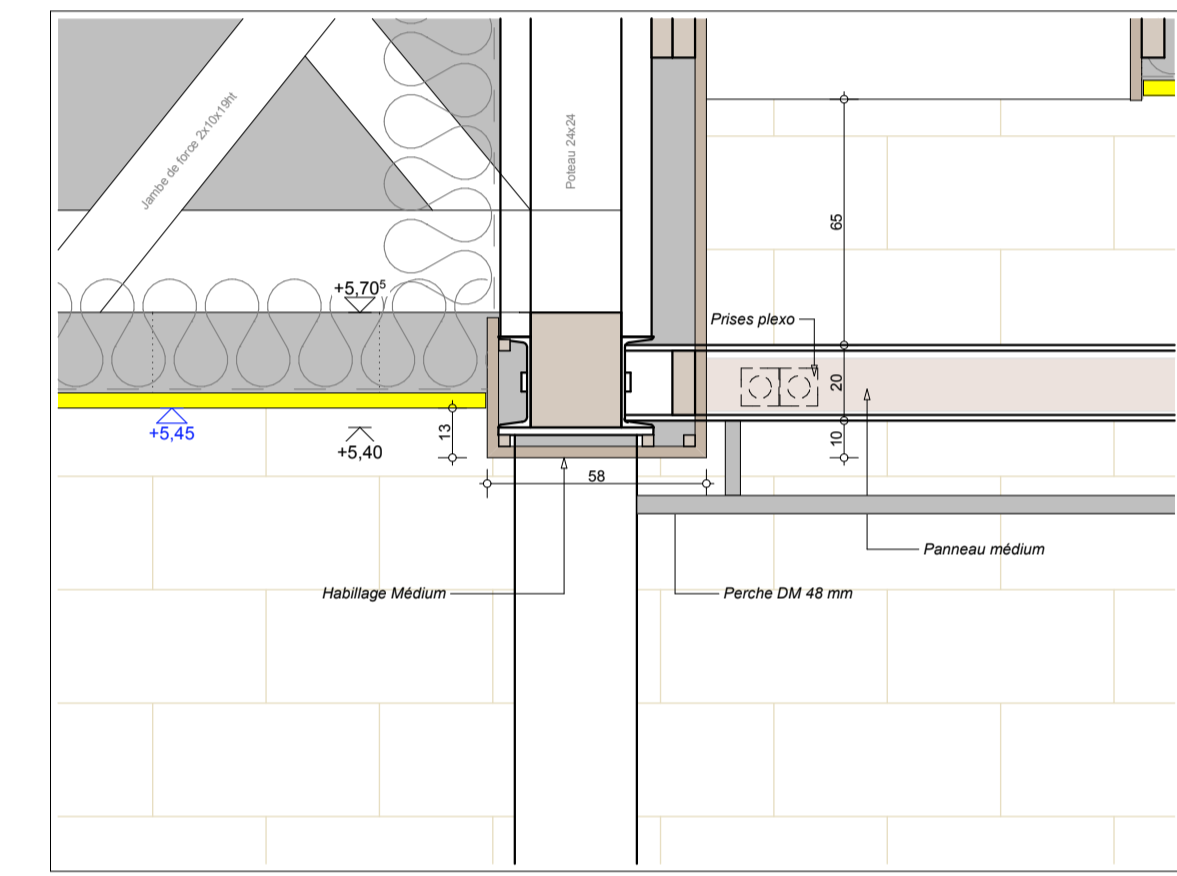

DETAIL A:
Ech: 1/20

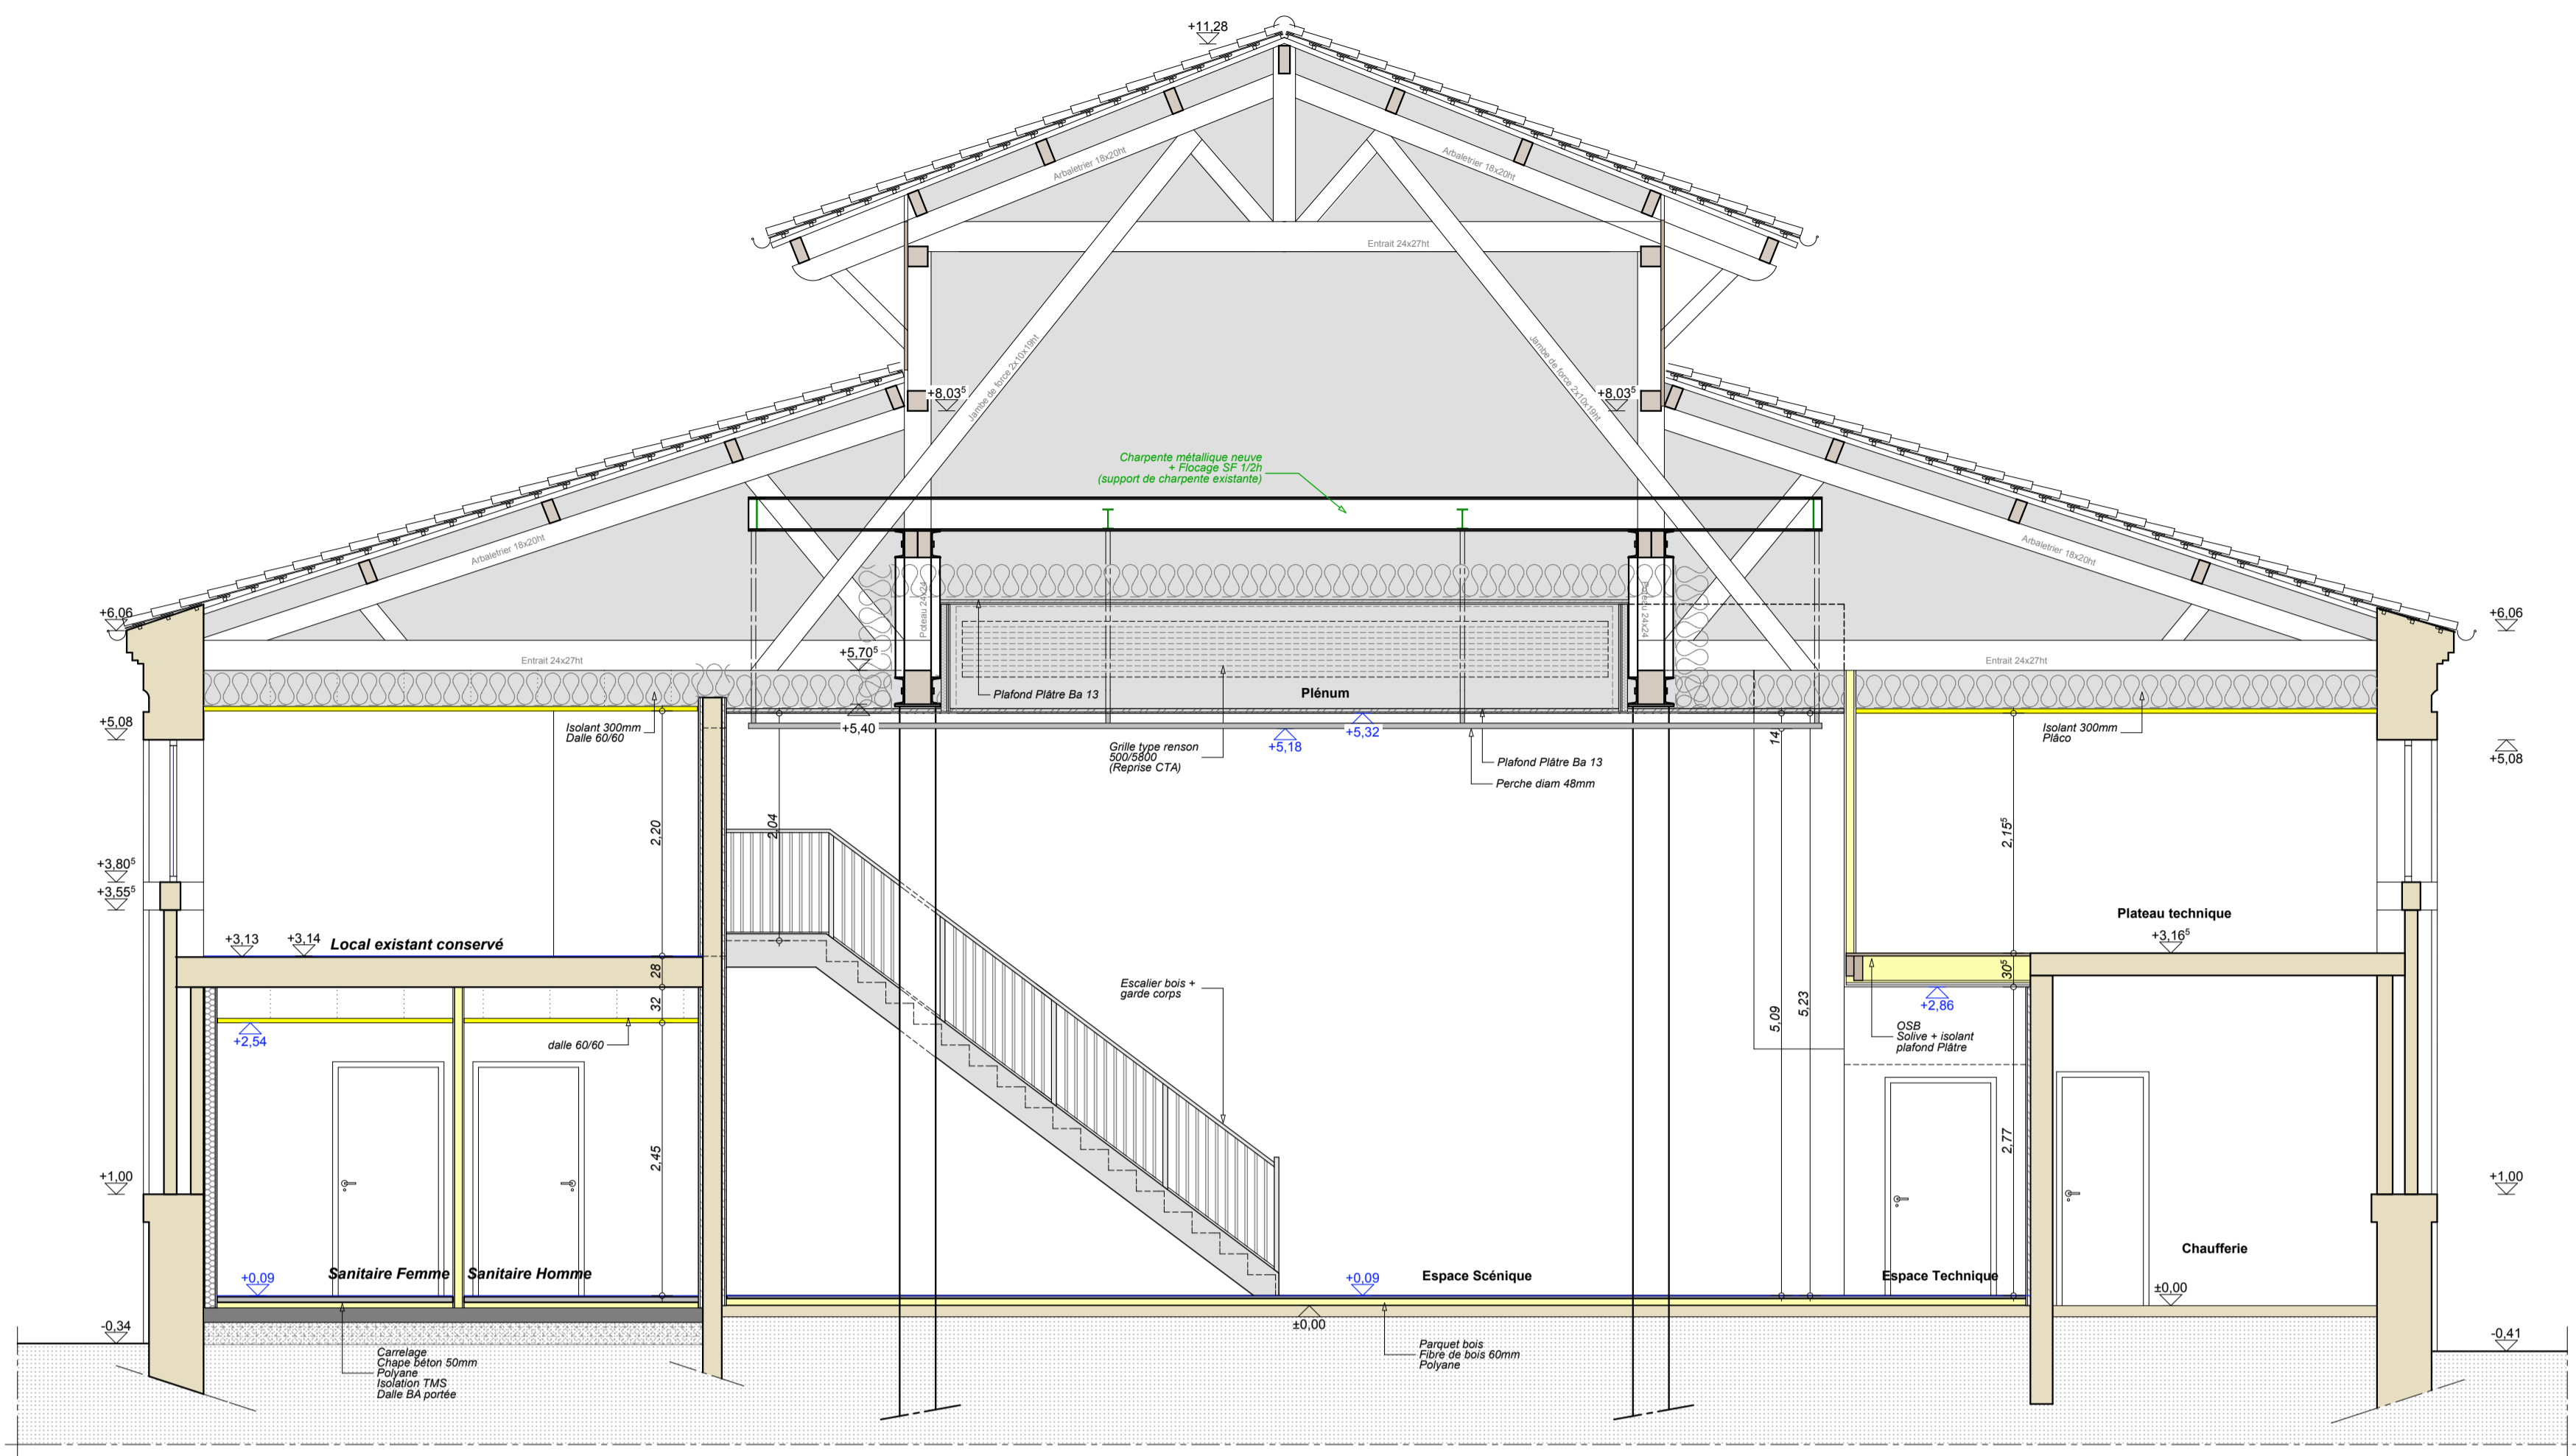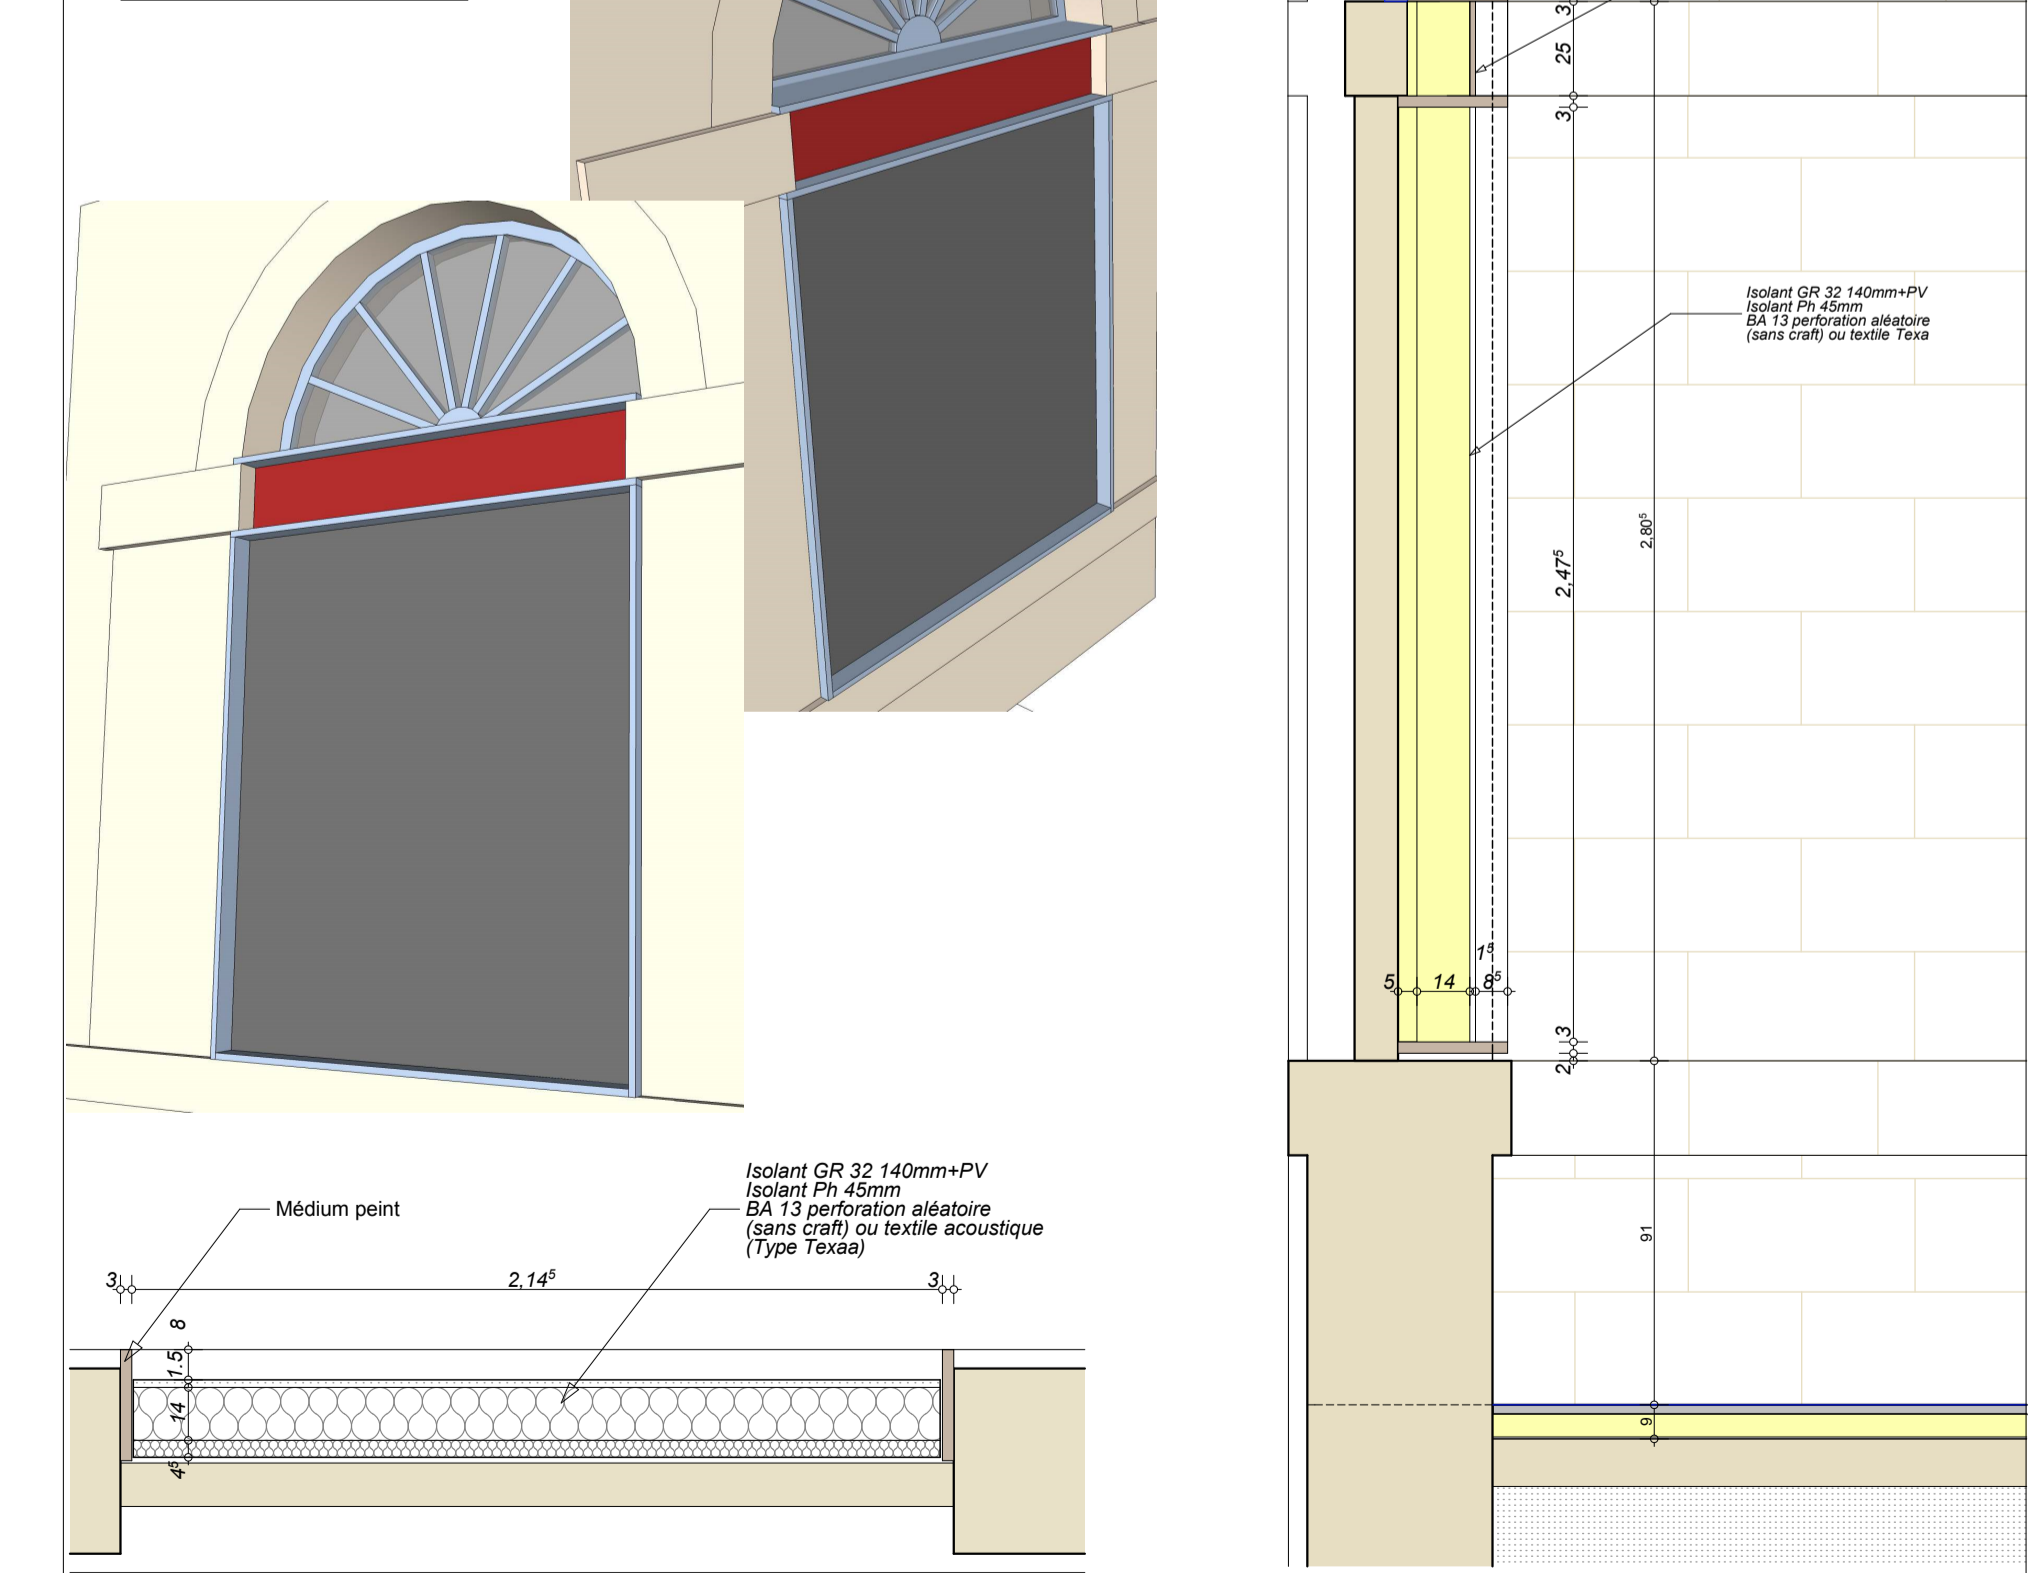

COUPE A-A

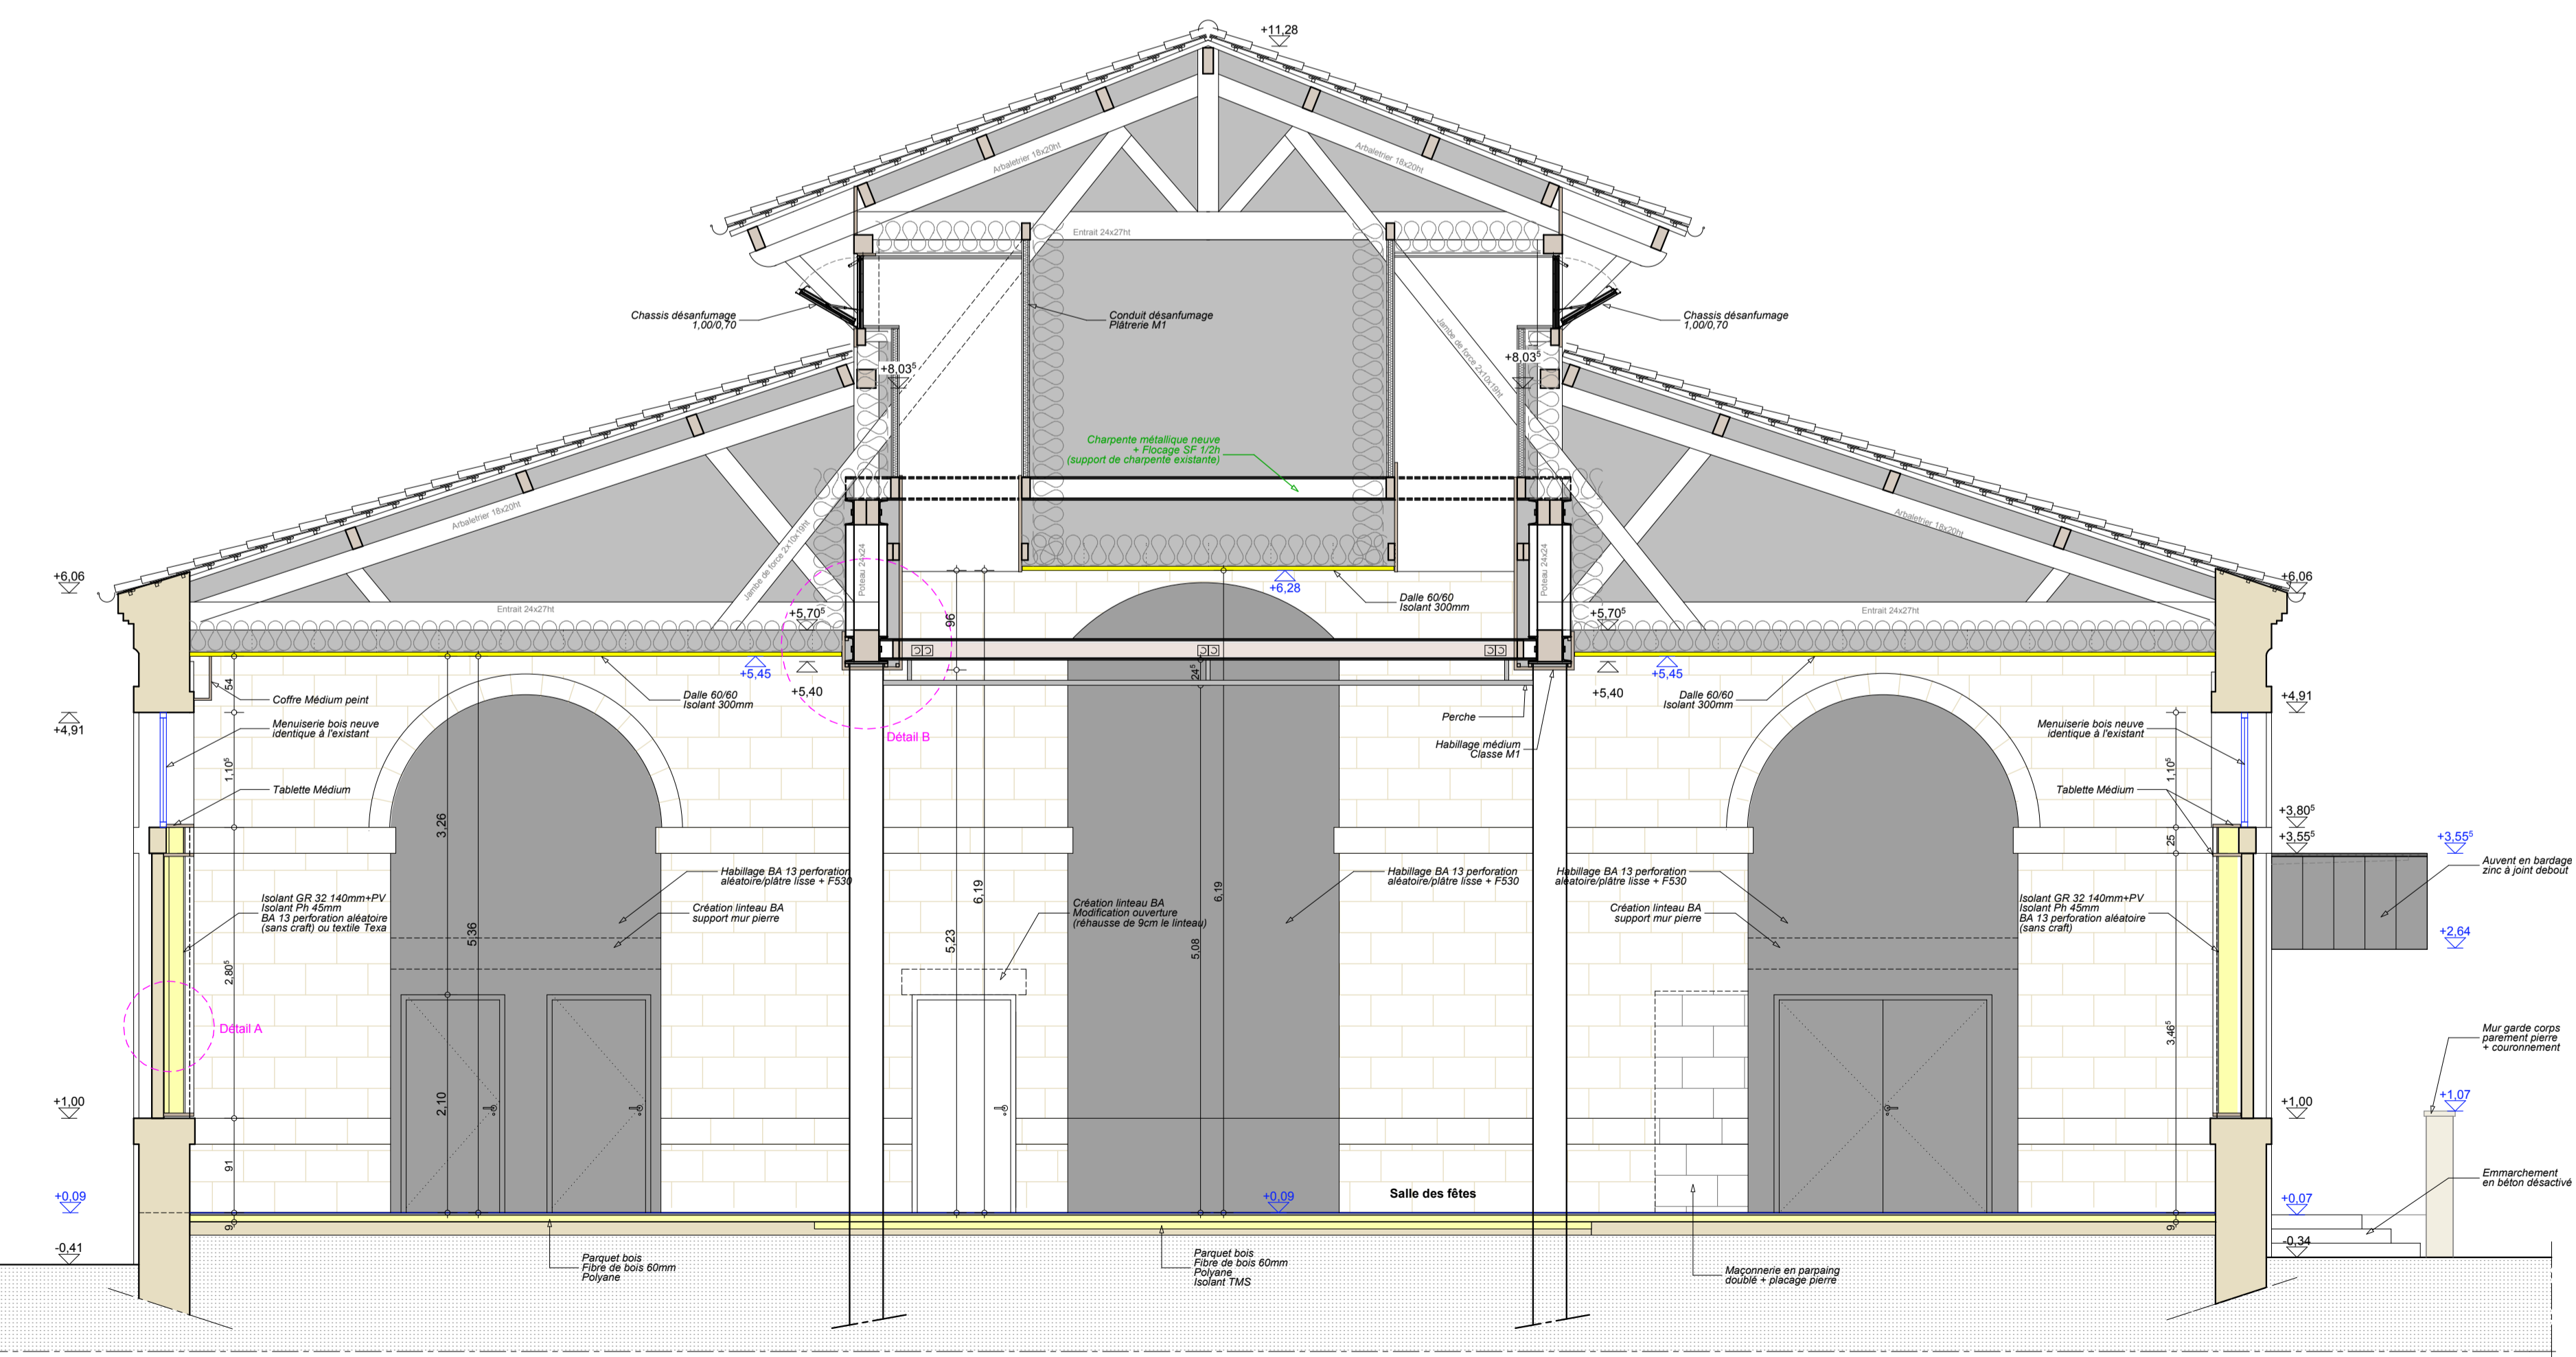

COUPE B-B

3568

MAIRIE GEMOZAC

REHABILITATION
DE LA SALLE DES
FETES

17260 - GEMOZAC

PRO
PROJET

06 01 2016 12/20

COUPES 2 PROJET 1/50

Architecte : FG / Dessin : ML


Exemplaire imprimé le 12/02/2016

Modifications : auteur & date

a	e
b	f
c	g
d	h





Franck gacel & Cécile Mignard Architectes associés
9a rue de Courbiac
17100 Saintes
T 0546914600 F 0546964401
Mail mg-architecture@orange.fr


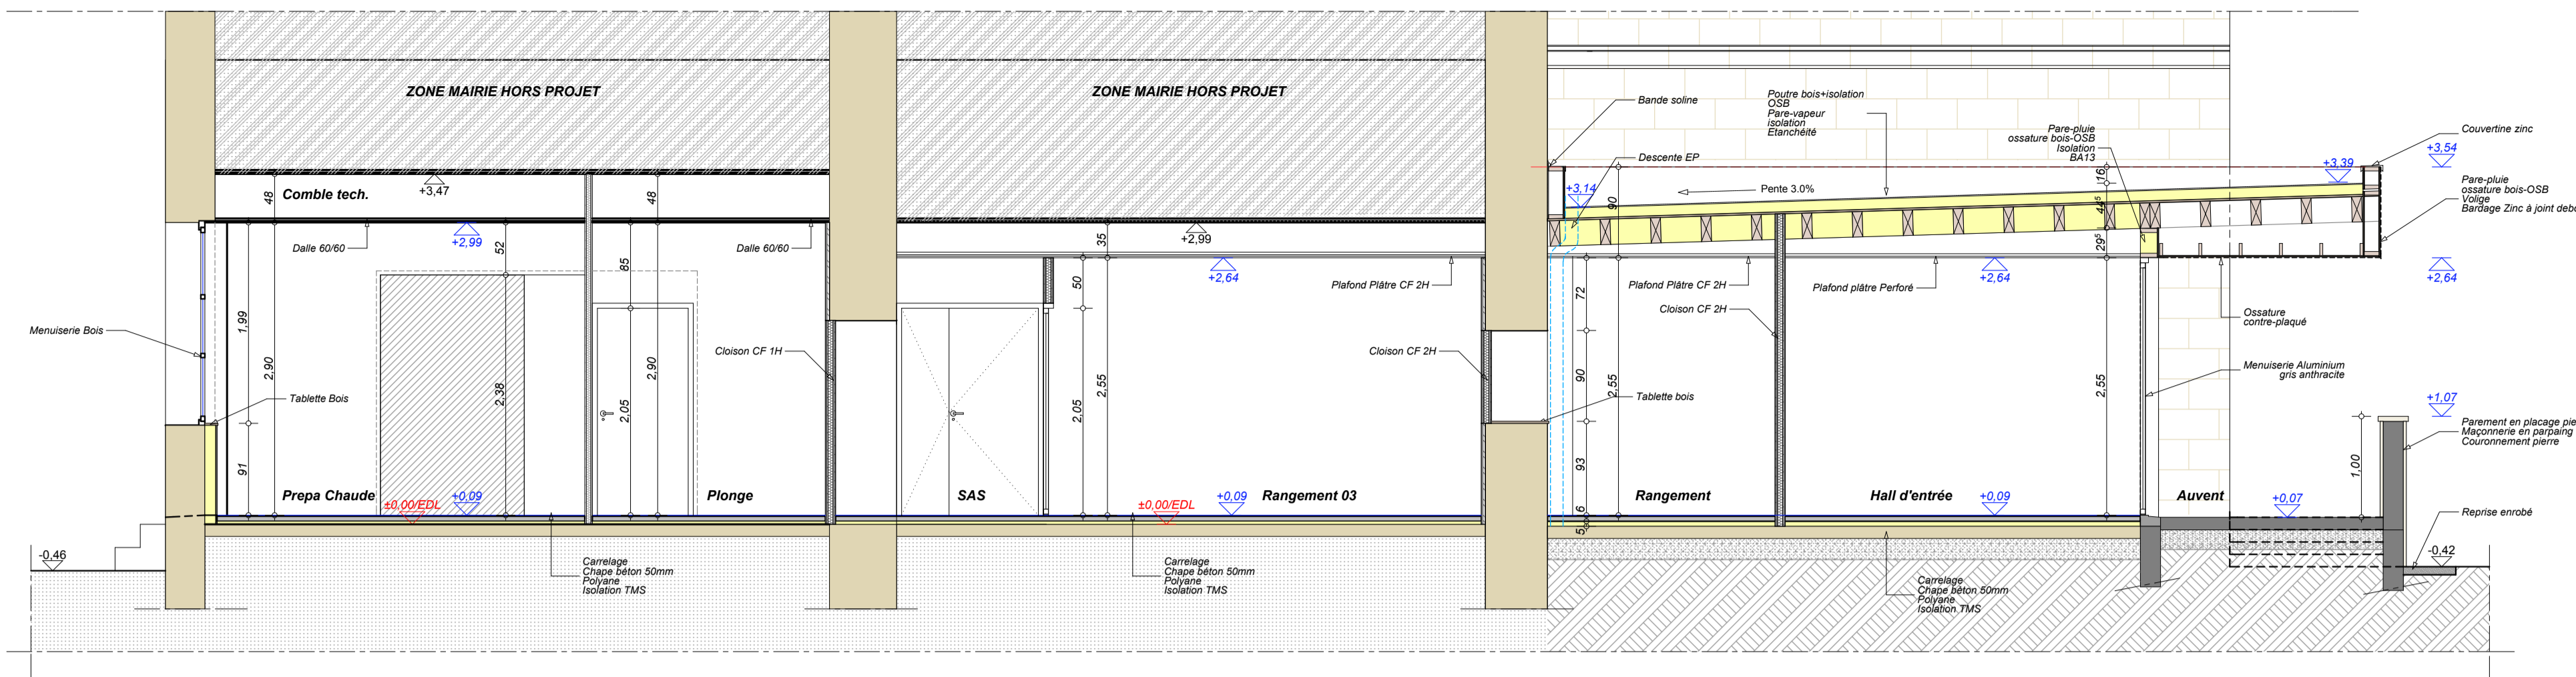


COUPE C-C


DETAIL D:
Ech: 1/20

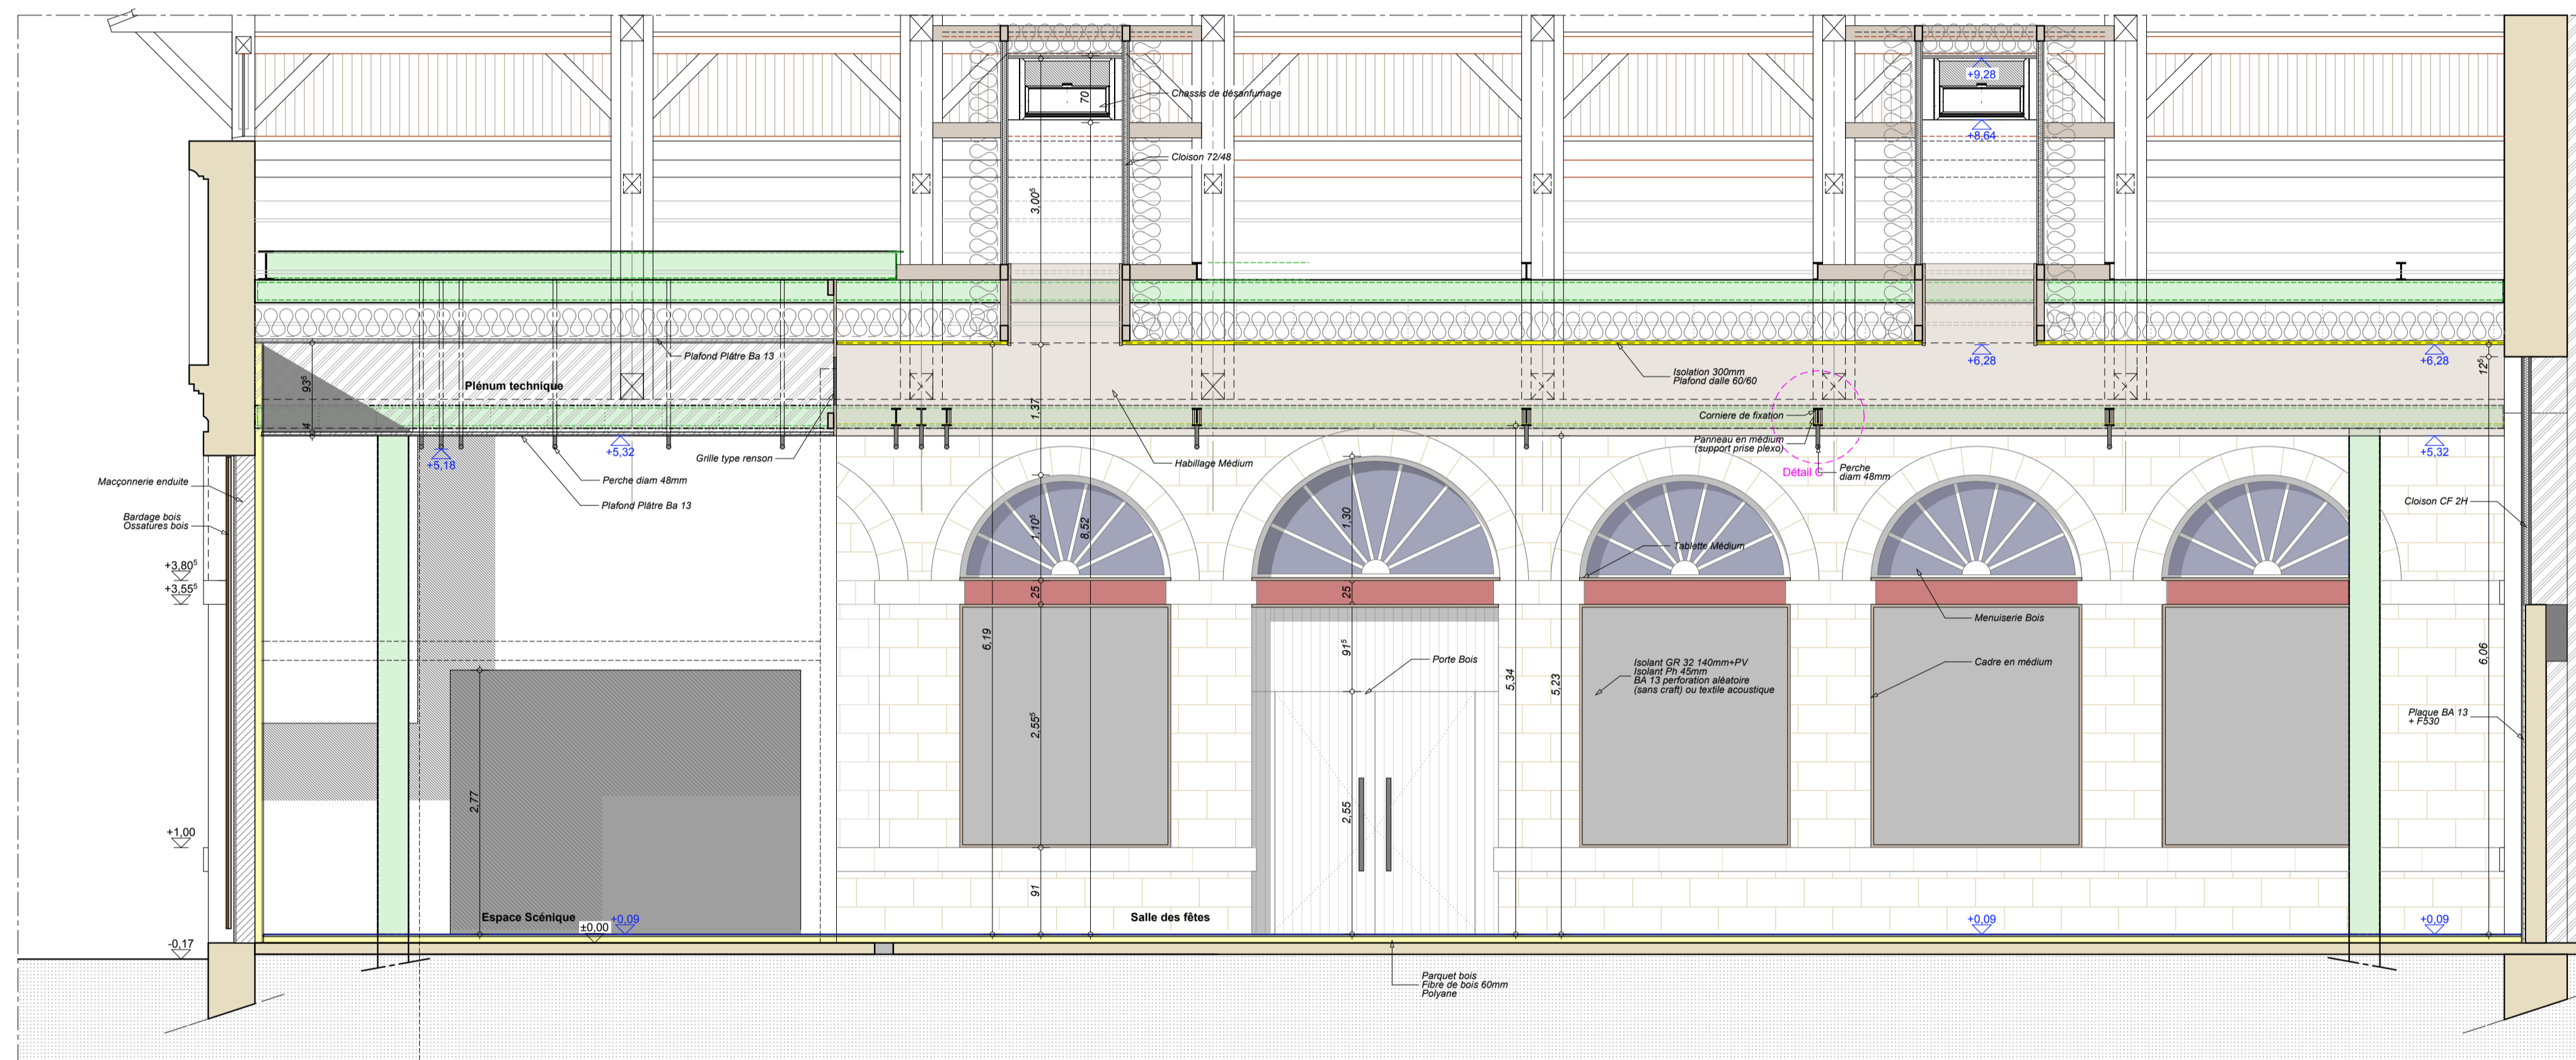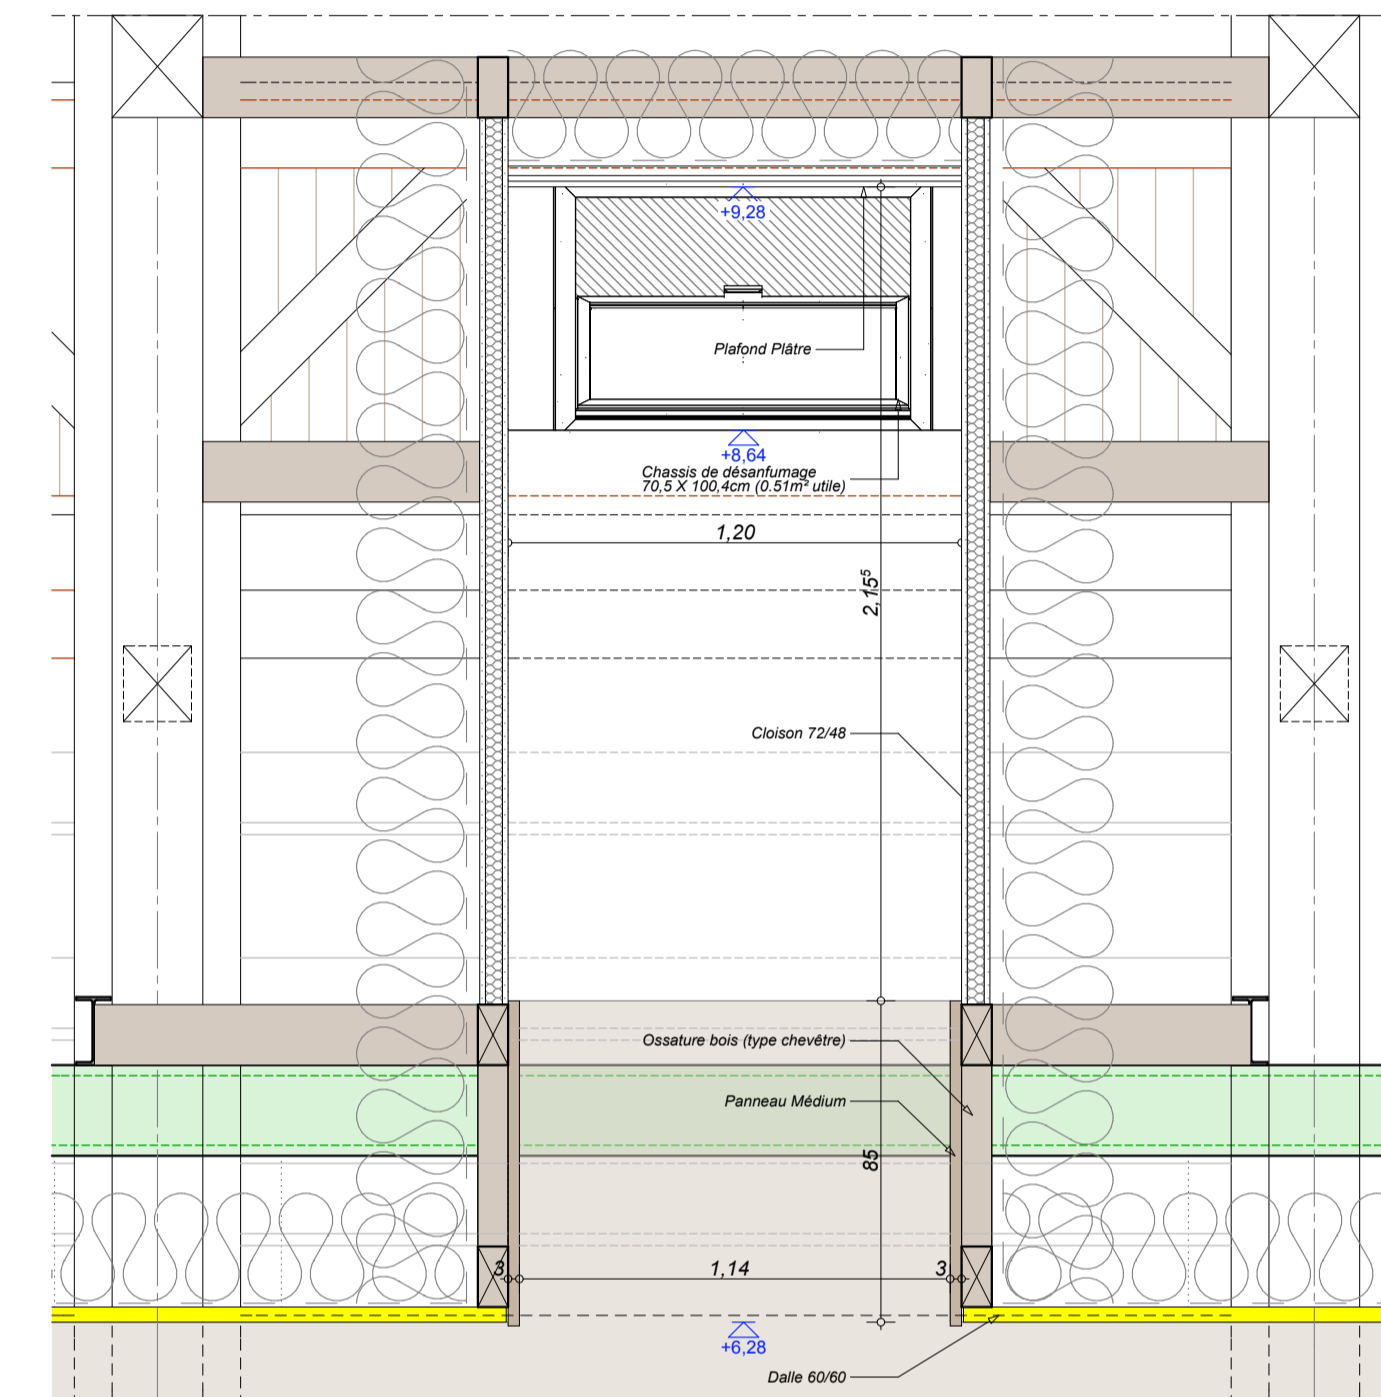


COUPE D-D

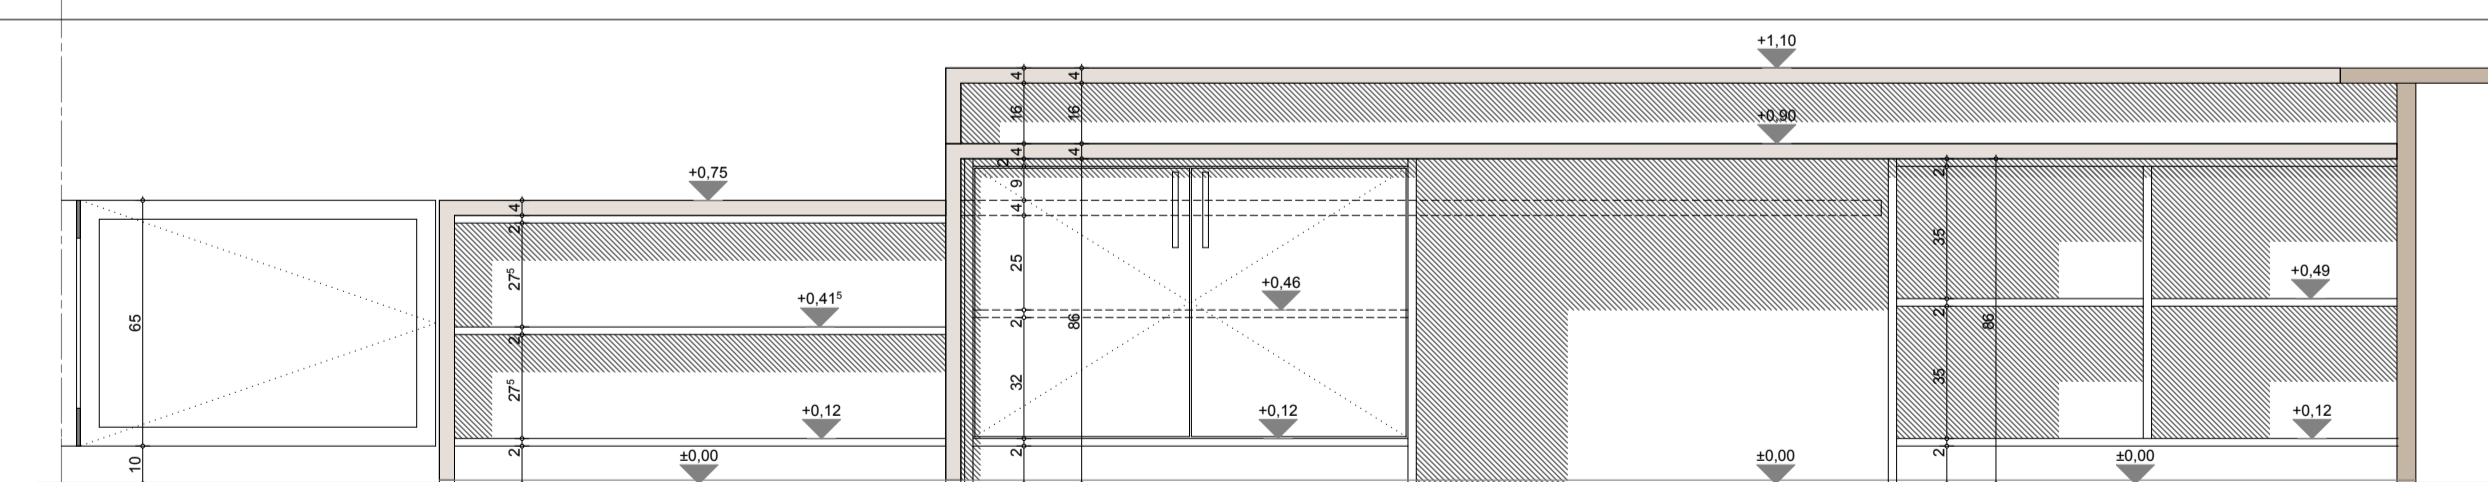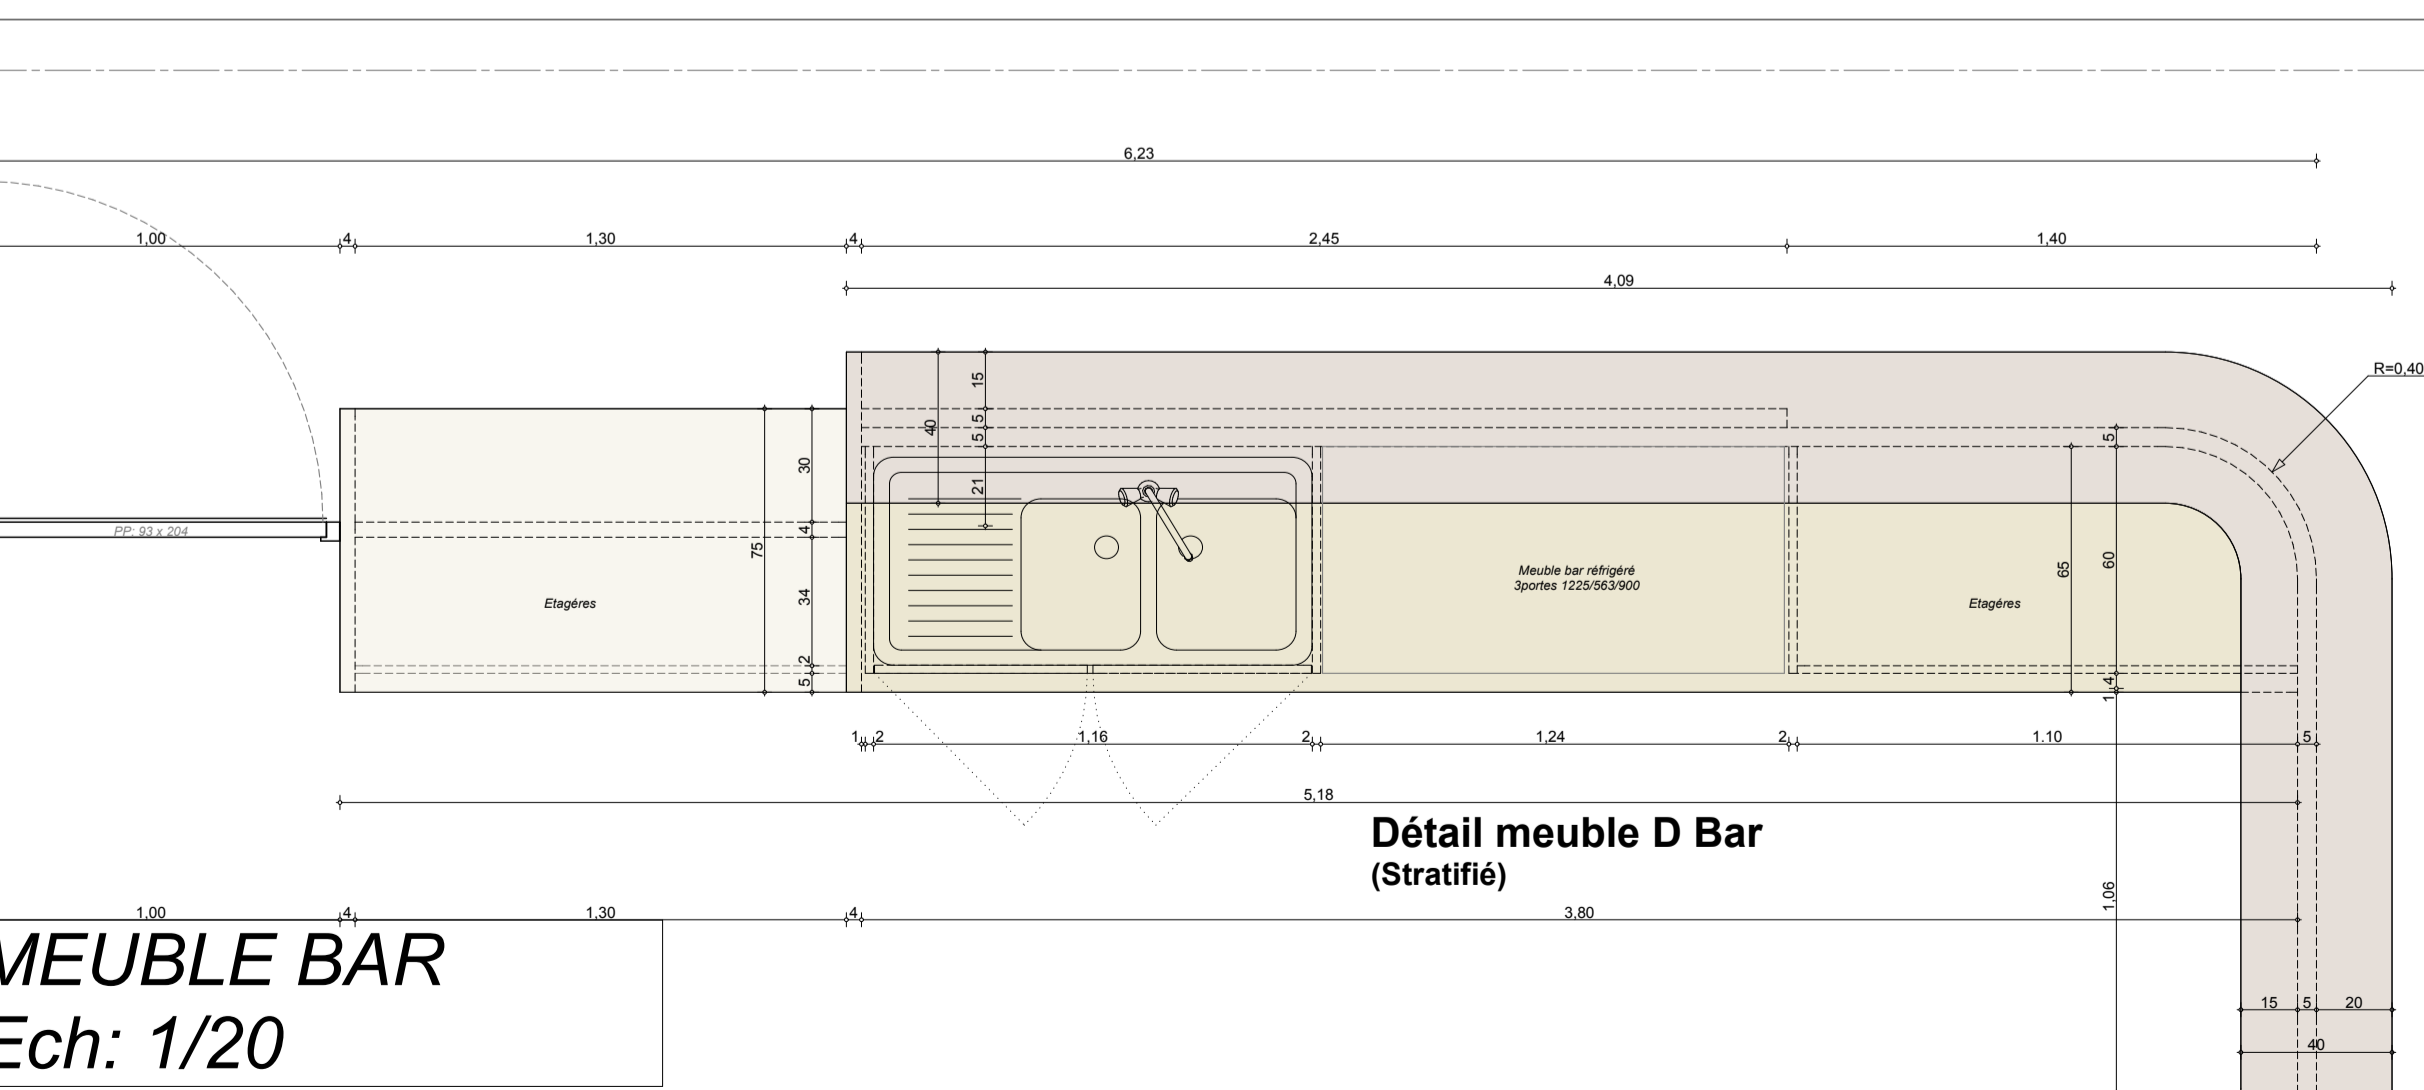


Coupe A

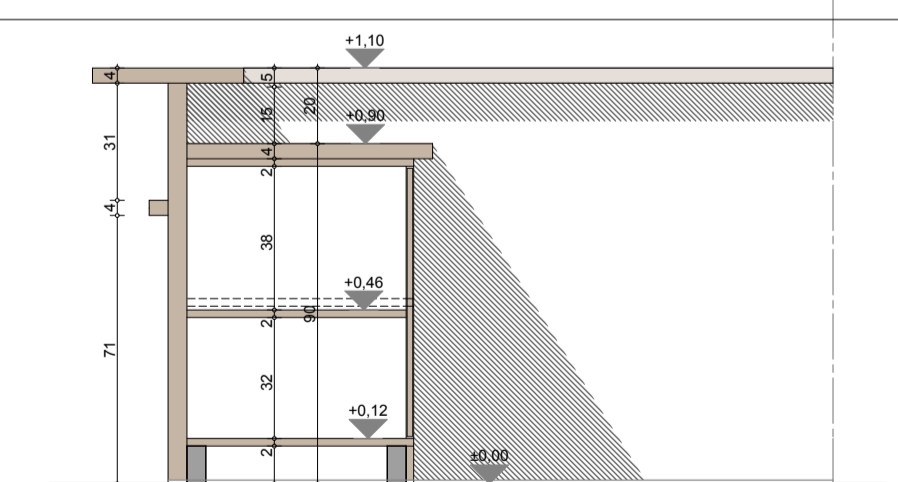

Coupe B

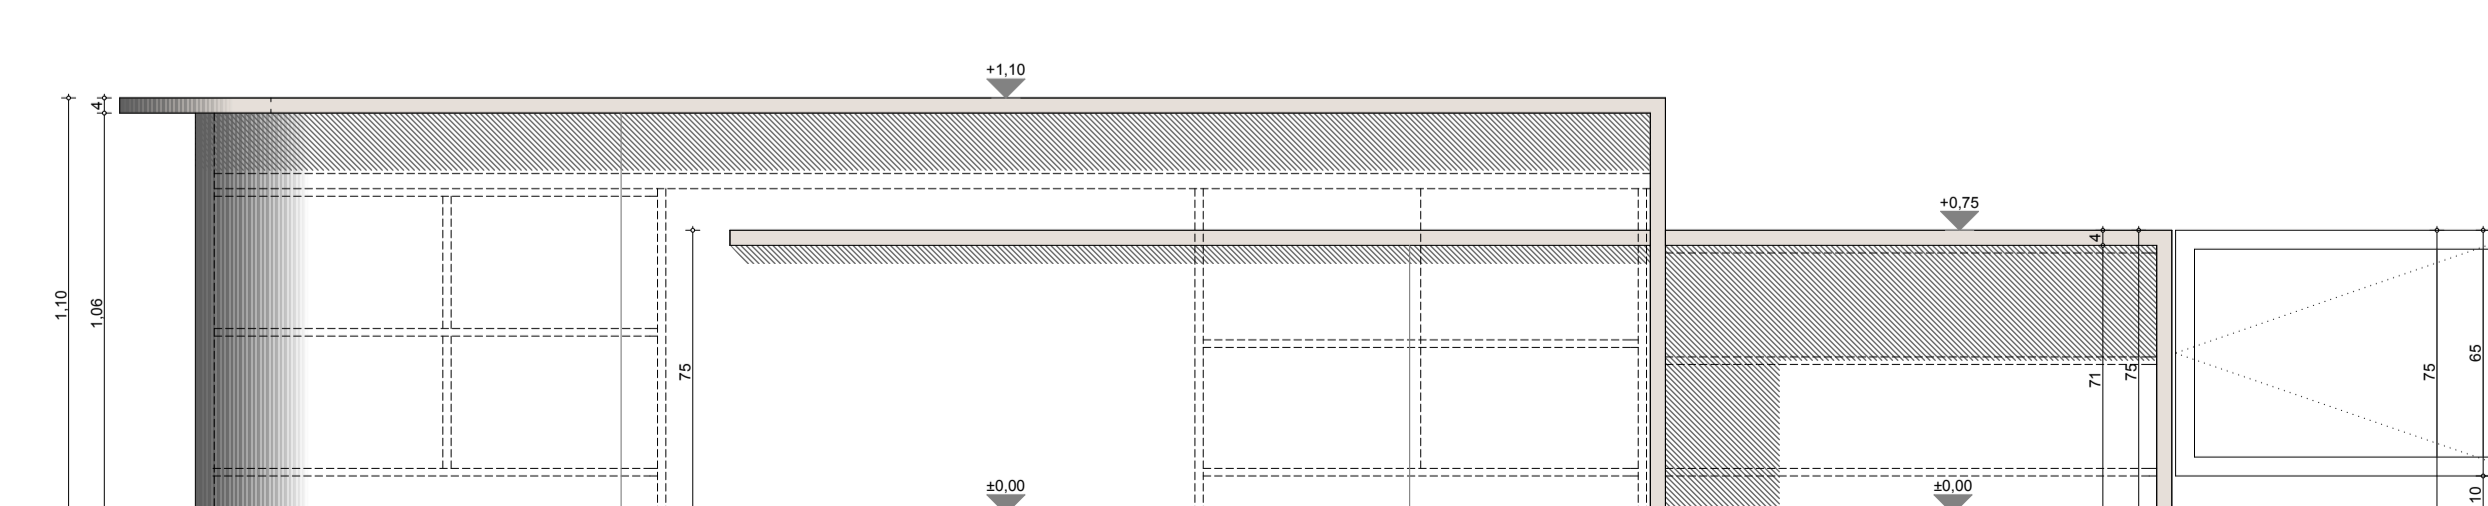

Vue de face Détail D

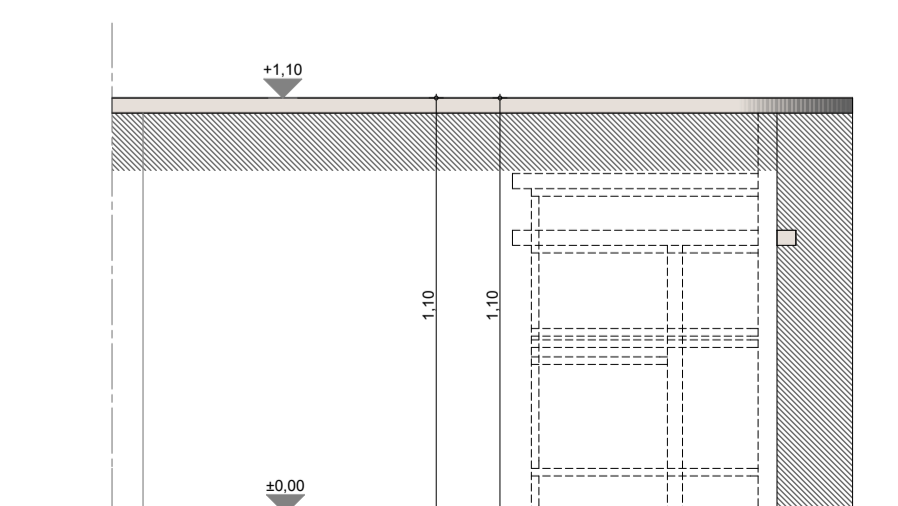

Vue de Profil