


COUPE A-A

DETAIL C:
Ech: 1/20

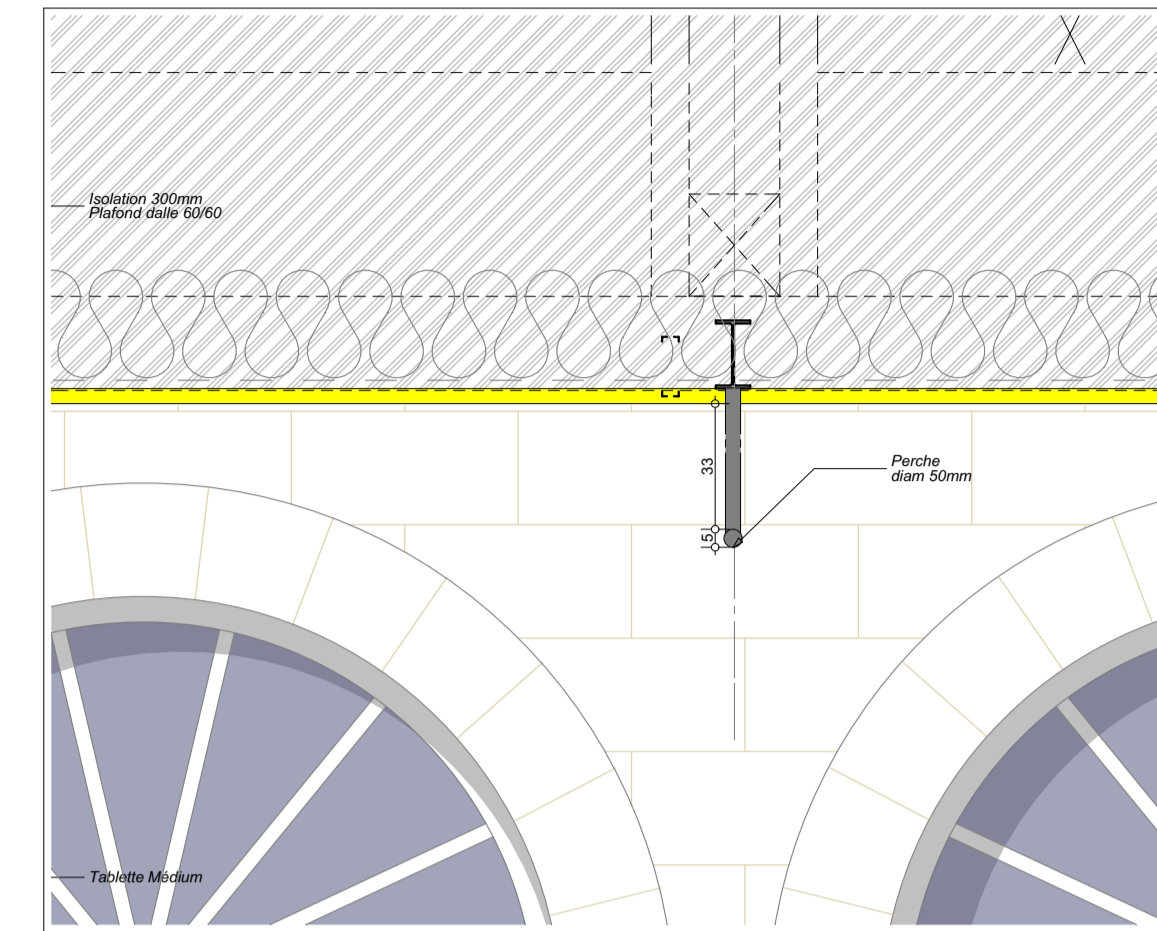

3568

MAIRIE GEMOZAC

REHABILITATION
DE LA SALLE DES
FETES

17260 - GEMOZAC

DOE
PROJET

16/05/2017

11/23

COUPES 1 PROJET 1/50


Architecte : FG / Dessin : ML
Exemplaire imprimé le 16/05/2017

Modifications : auteur & date

a	e
b	f
c	g
d	h




Franck gacel & Cécile Mignard Architectes associés
9a rue de Courbiac
17100 Saintes
T 0546914600 F 054694401
Mail mg-architecture@orange.fr

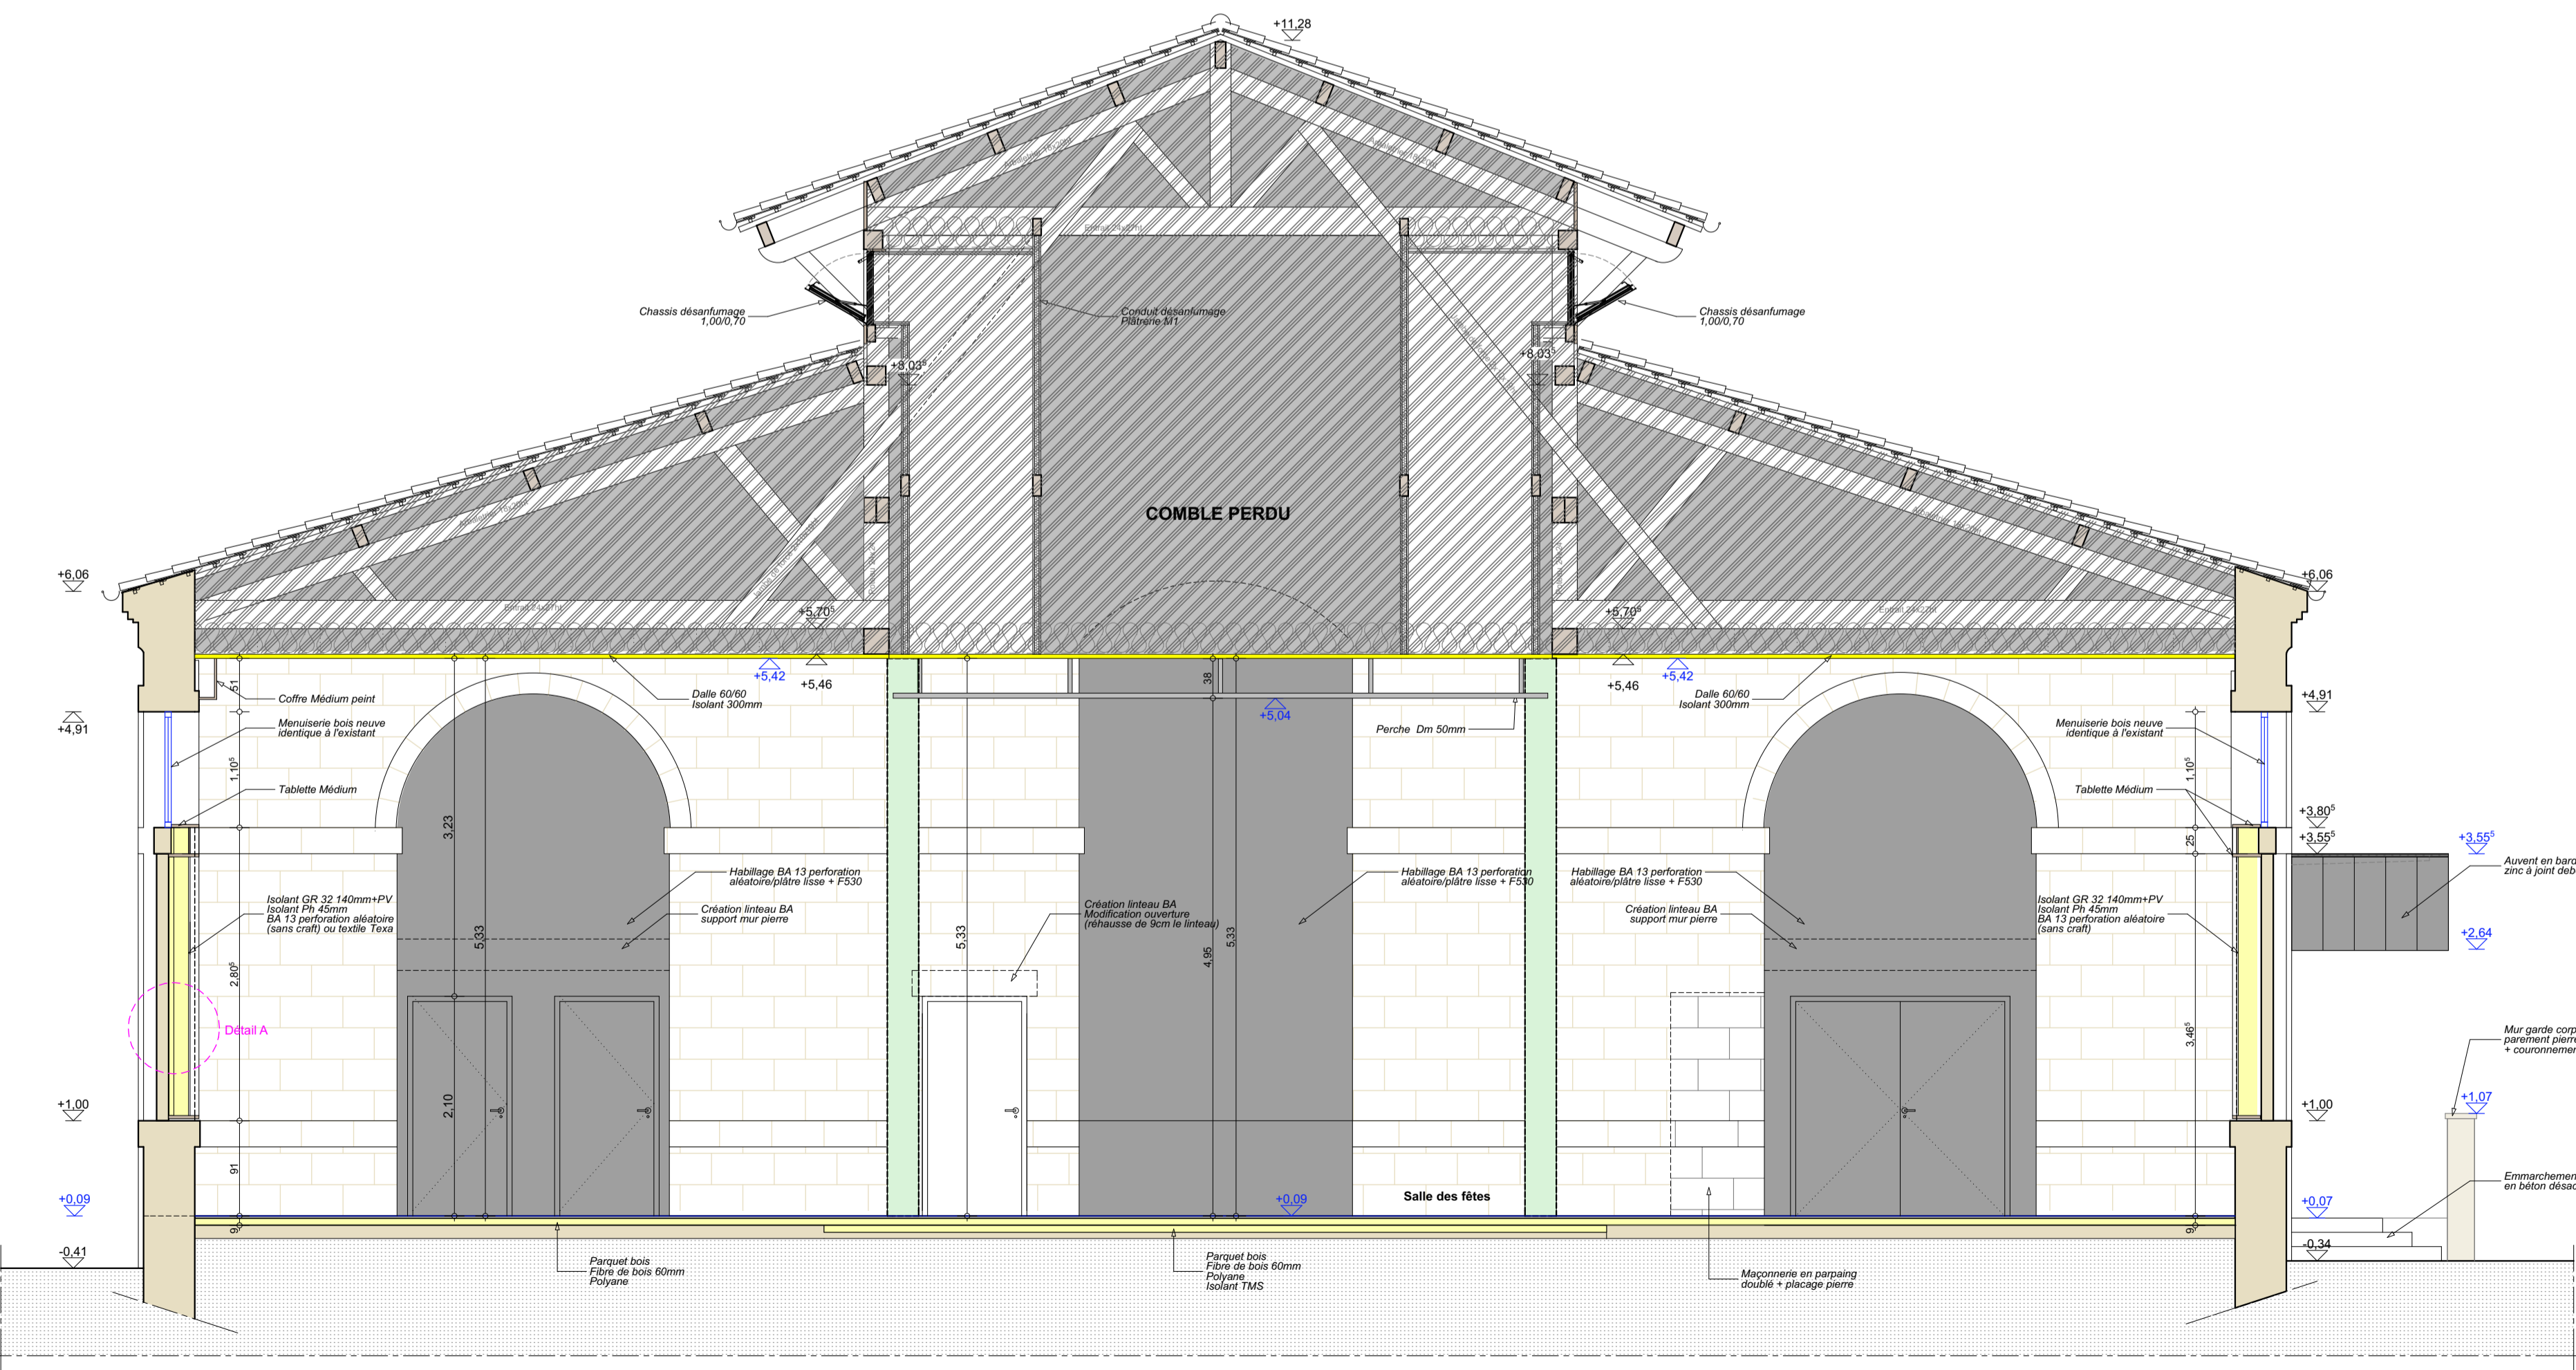

COUPE B-B

DETAIL A:
Ech: 1/20

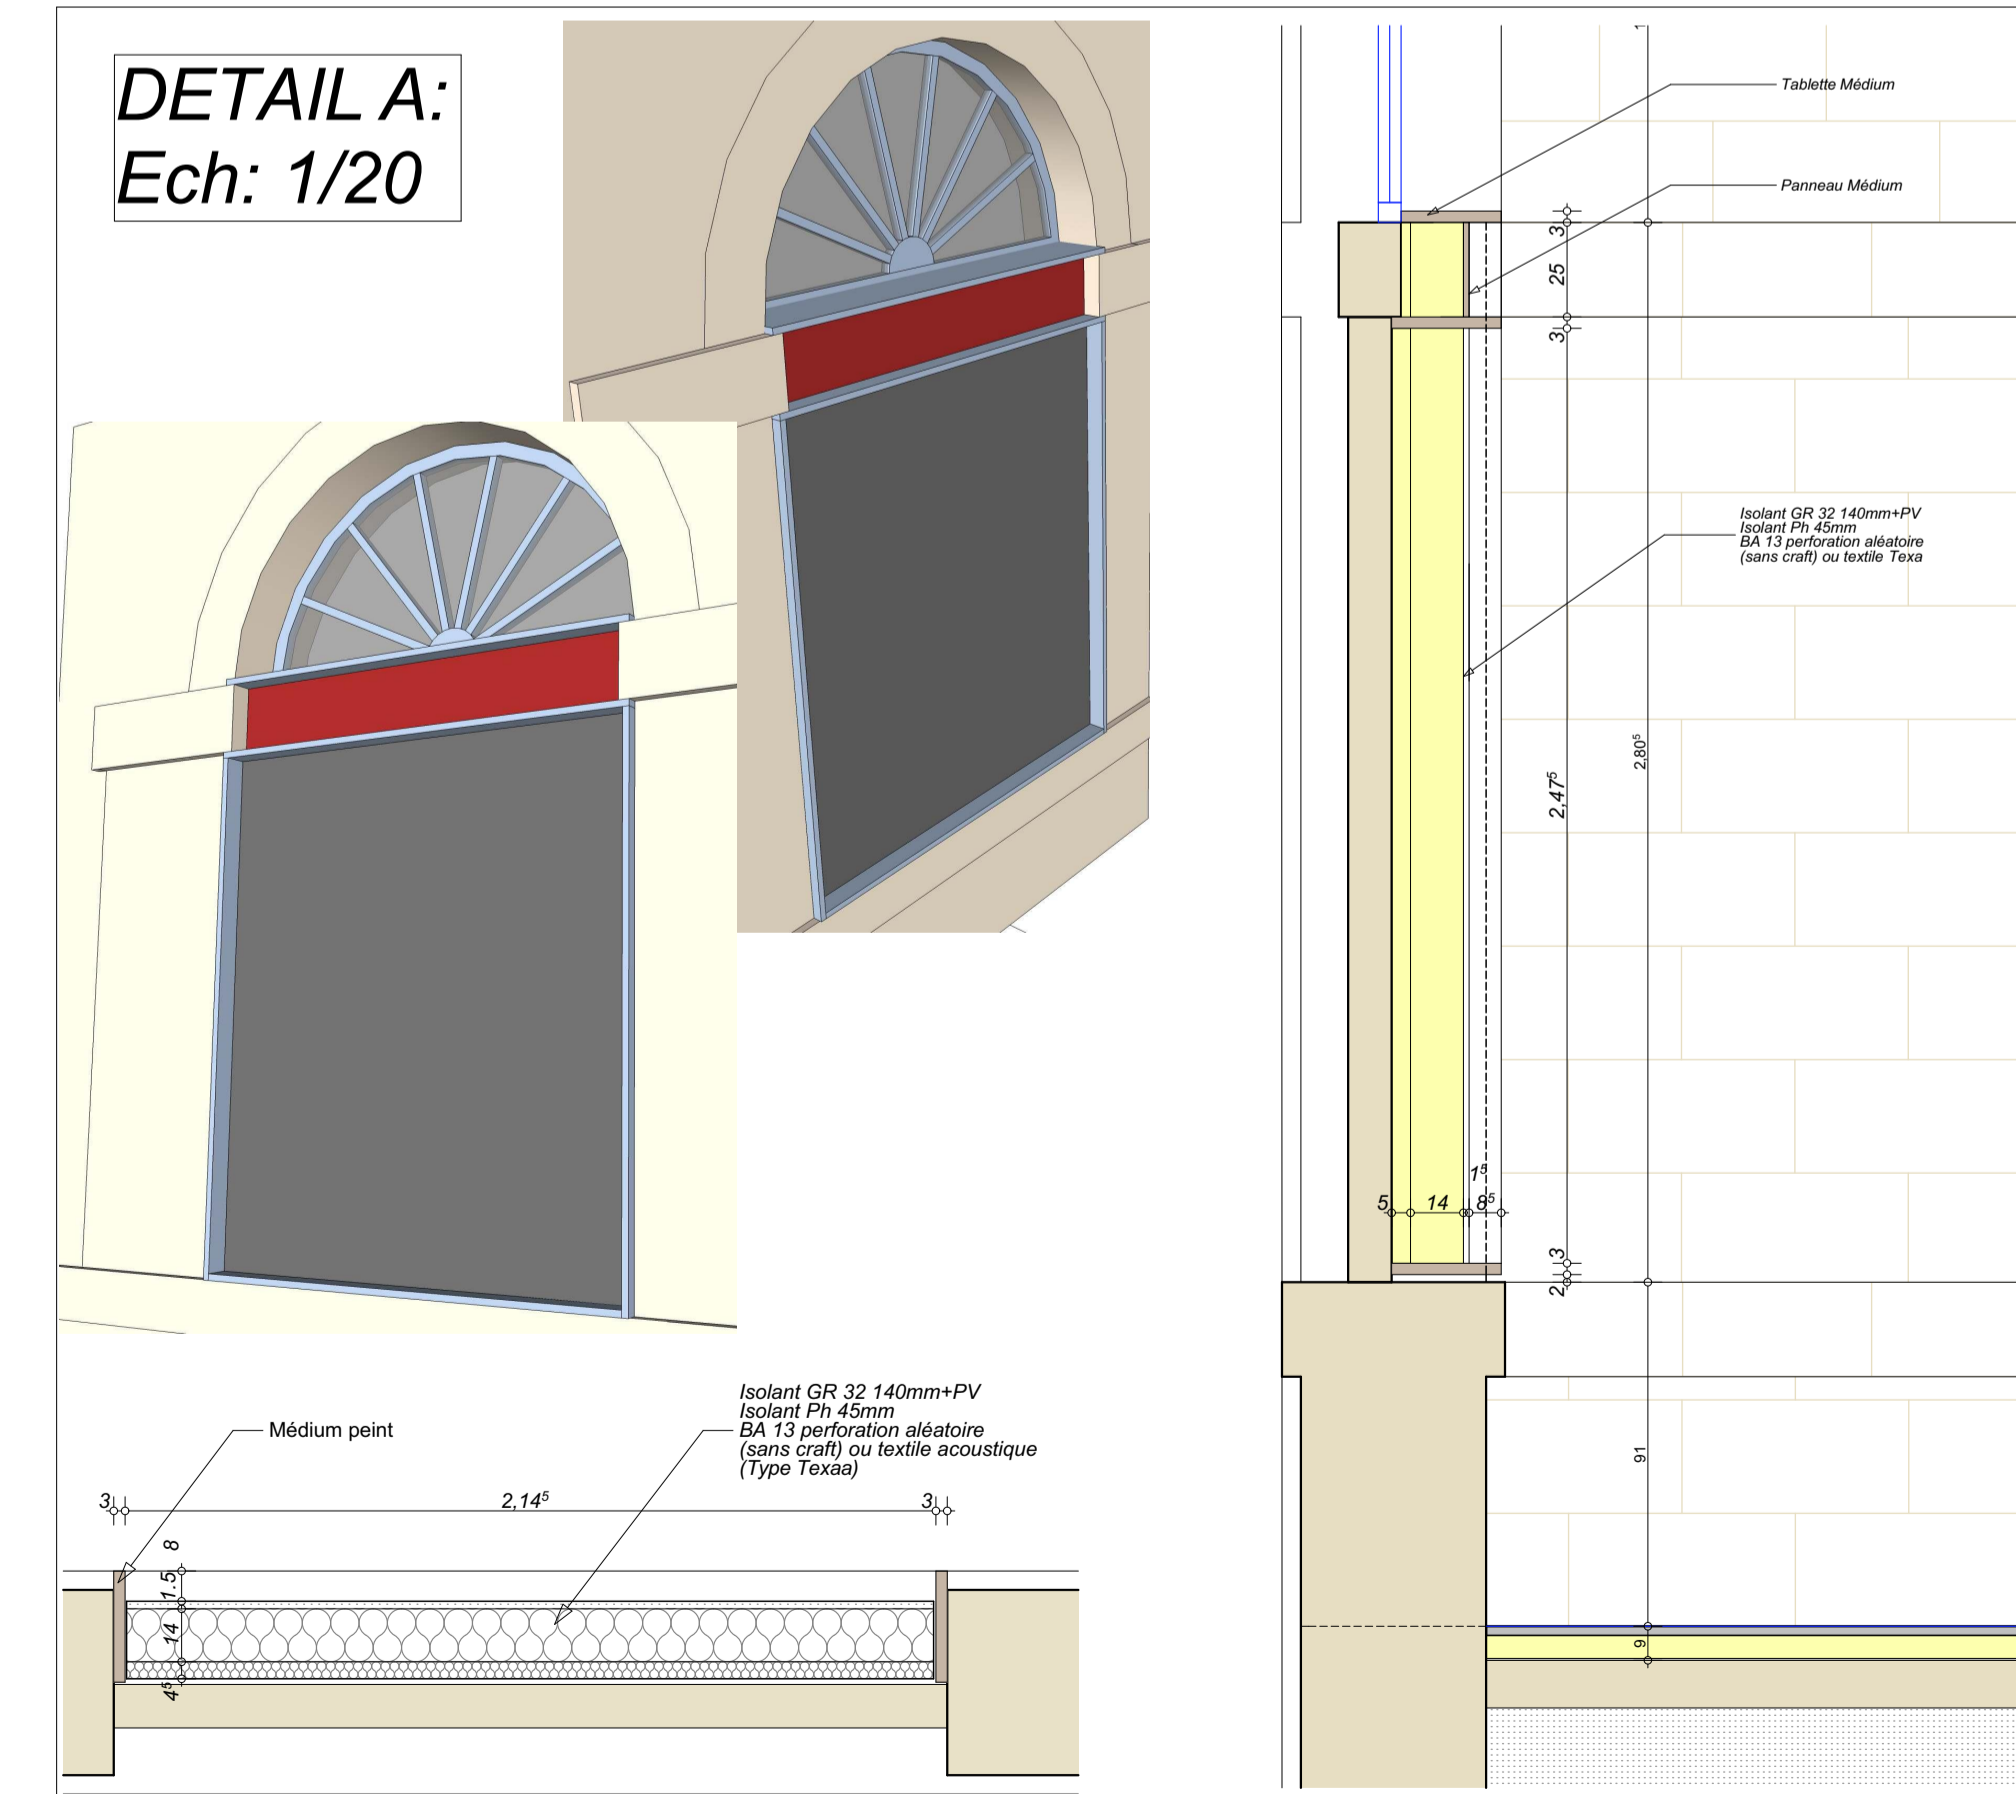

3568

MAIRIE GEMOZAC

REHABILITATION DE LA SALLE DES FETES


17260 - GEMOZAC

DOE
PROJET


16/05/2017

12/23

COUPES 2 PROJET 1/50

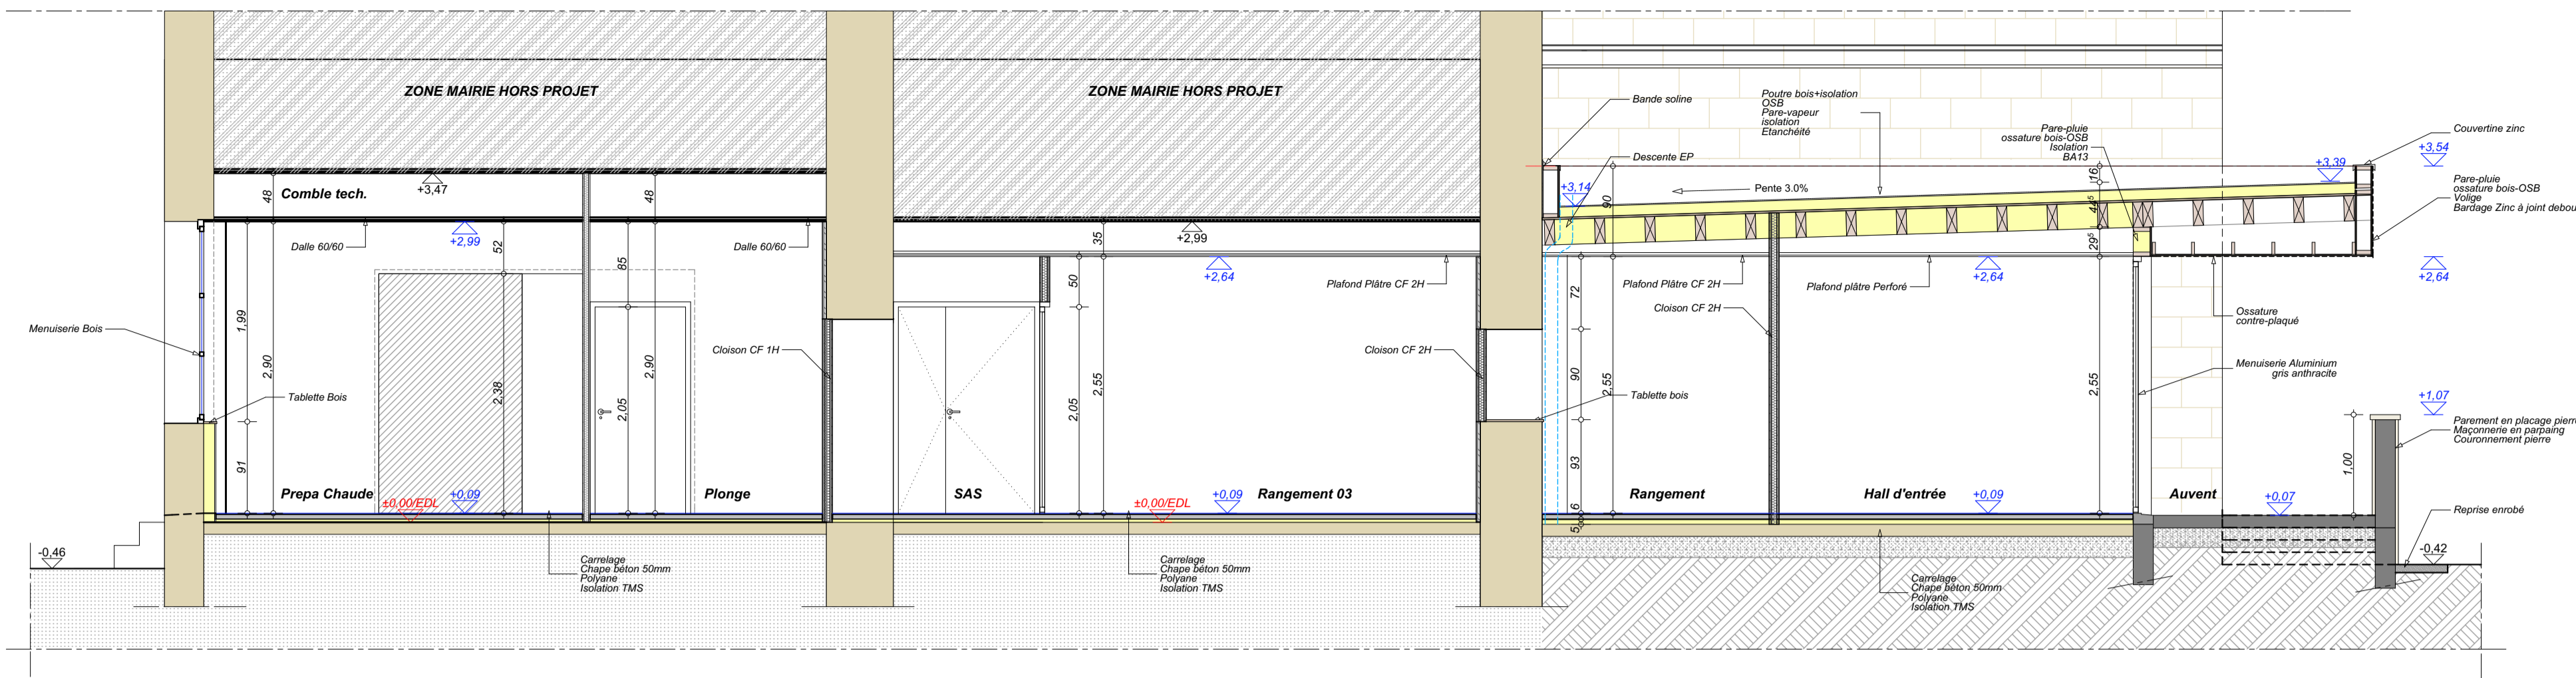

COUPE C-C

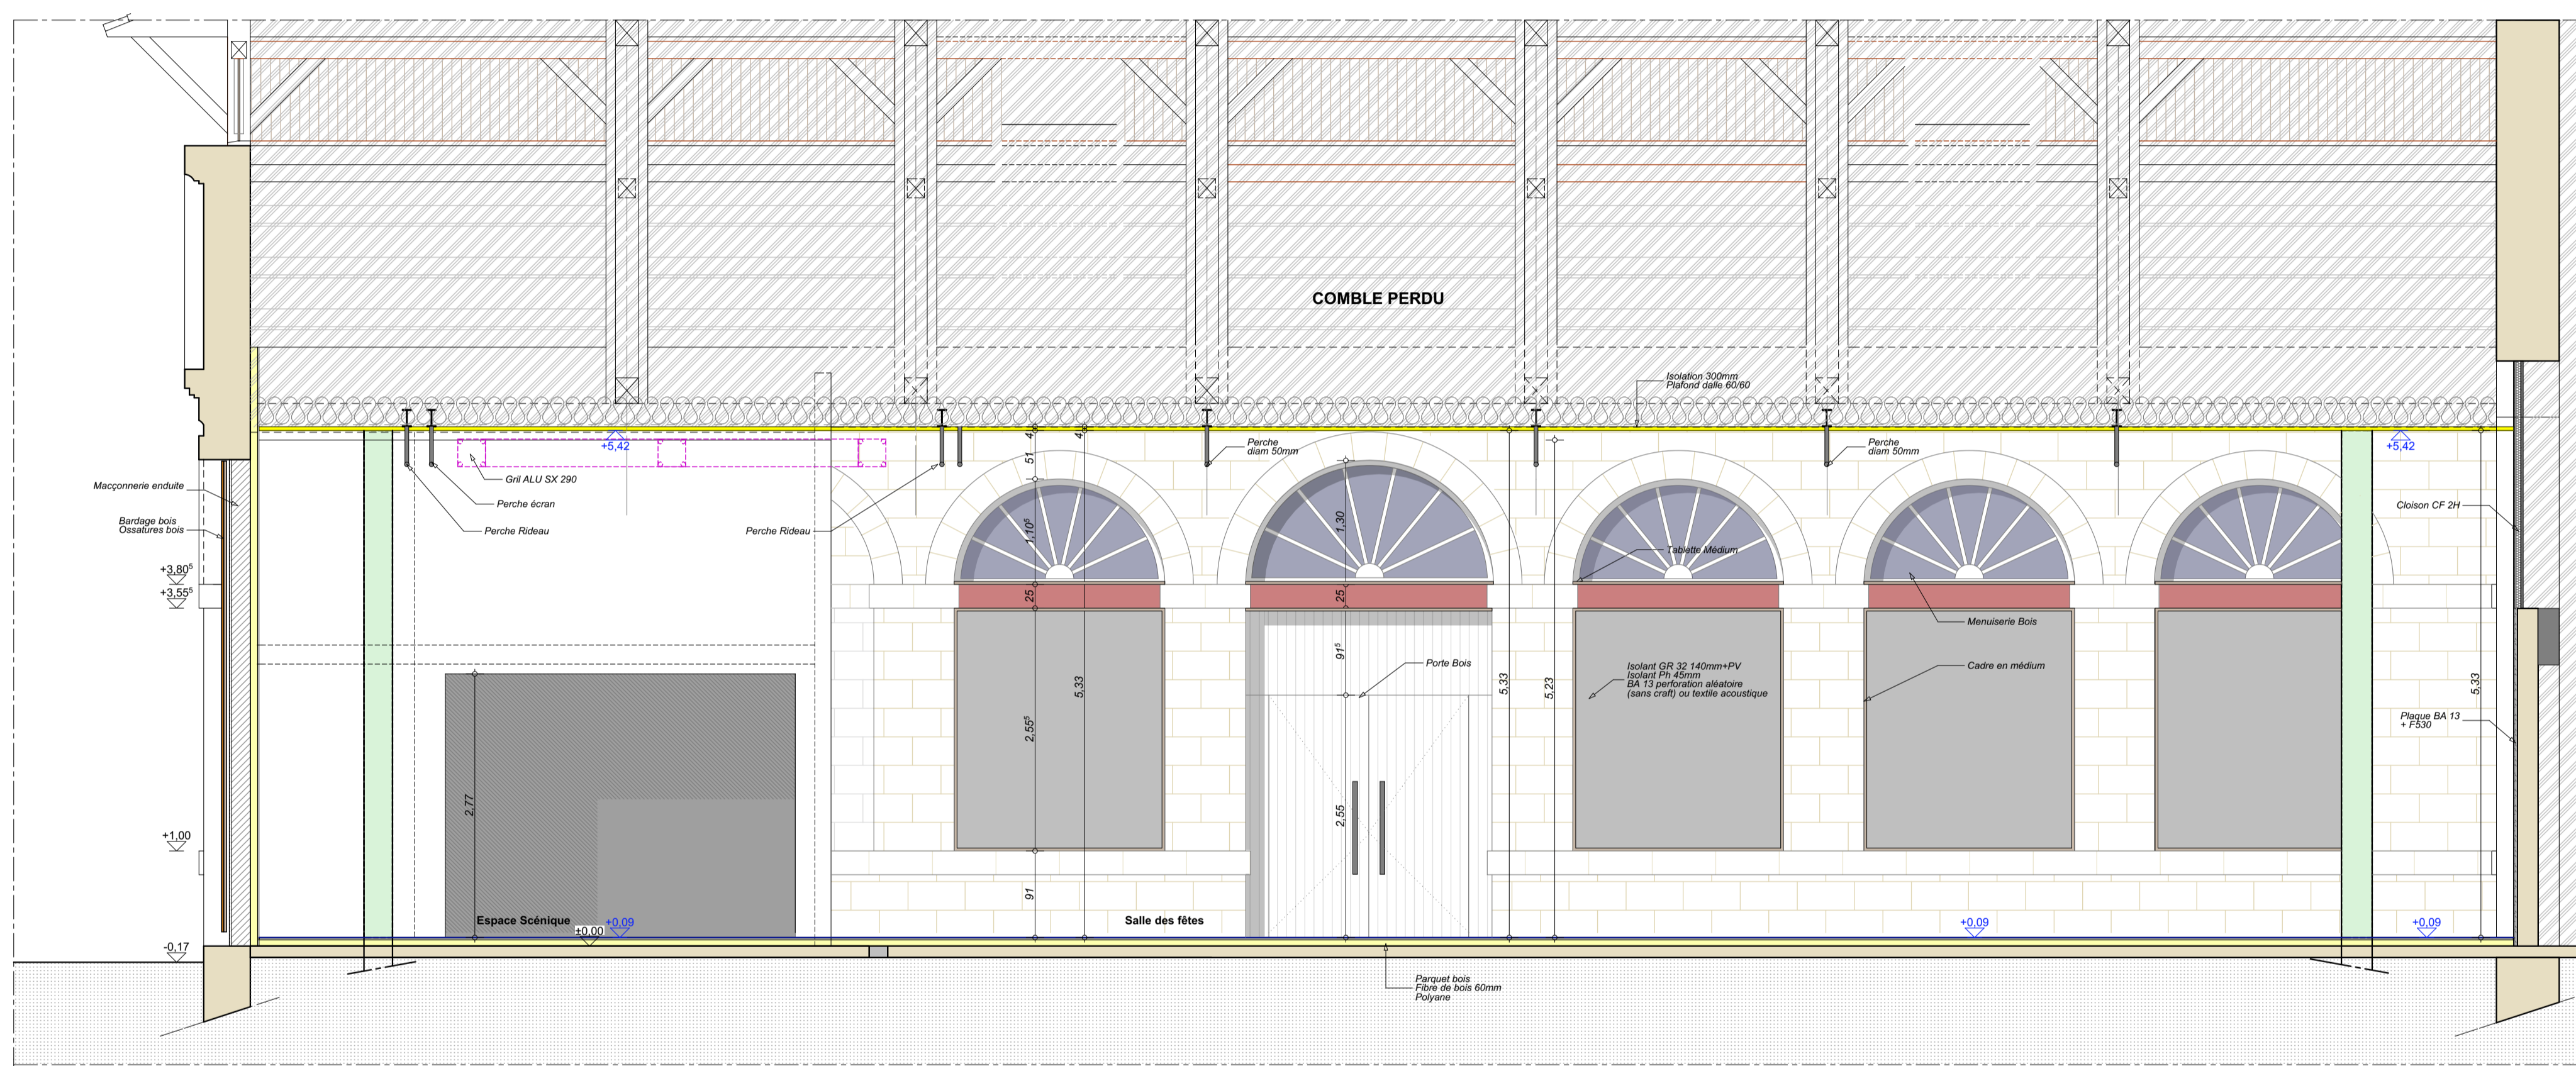

COUPE D-D



Architecte : FG / Dessin : ML
Exemplaire imprimé le 16/05/2017

Modifications : auteur & date


a	e
b	f
c	g
d	h




Franck gacel & Cécile Mignard Architectes associés
9a rue de Courbiac
17100 Saintes
T 0546914600 F 0546954401
Mail mg-architecture@orange.fr

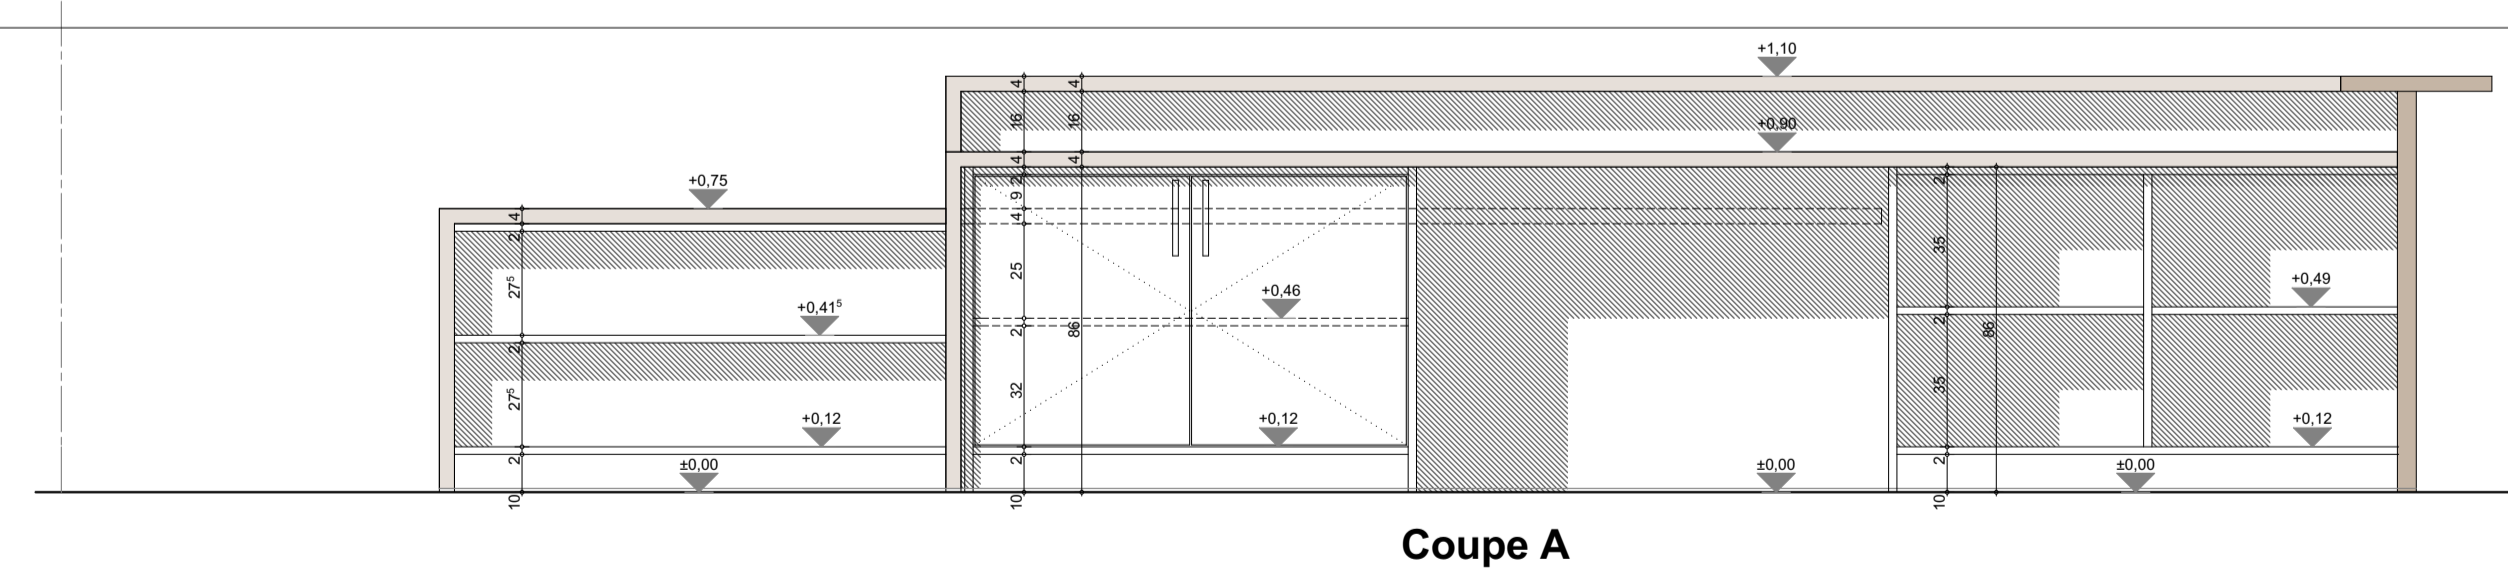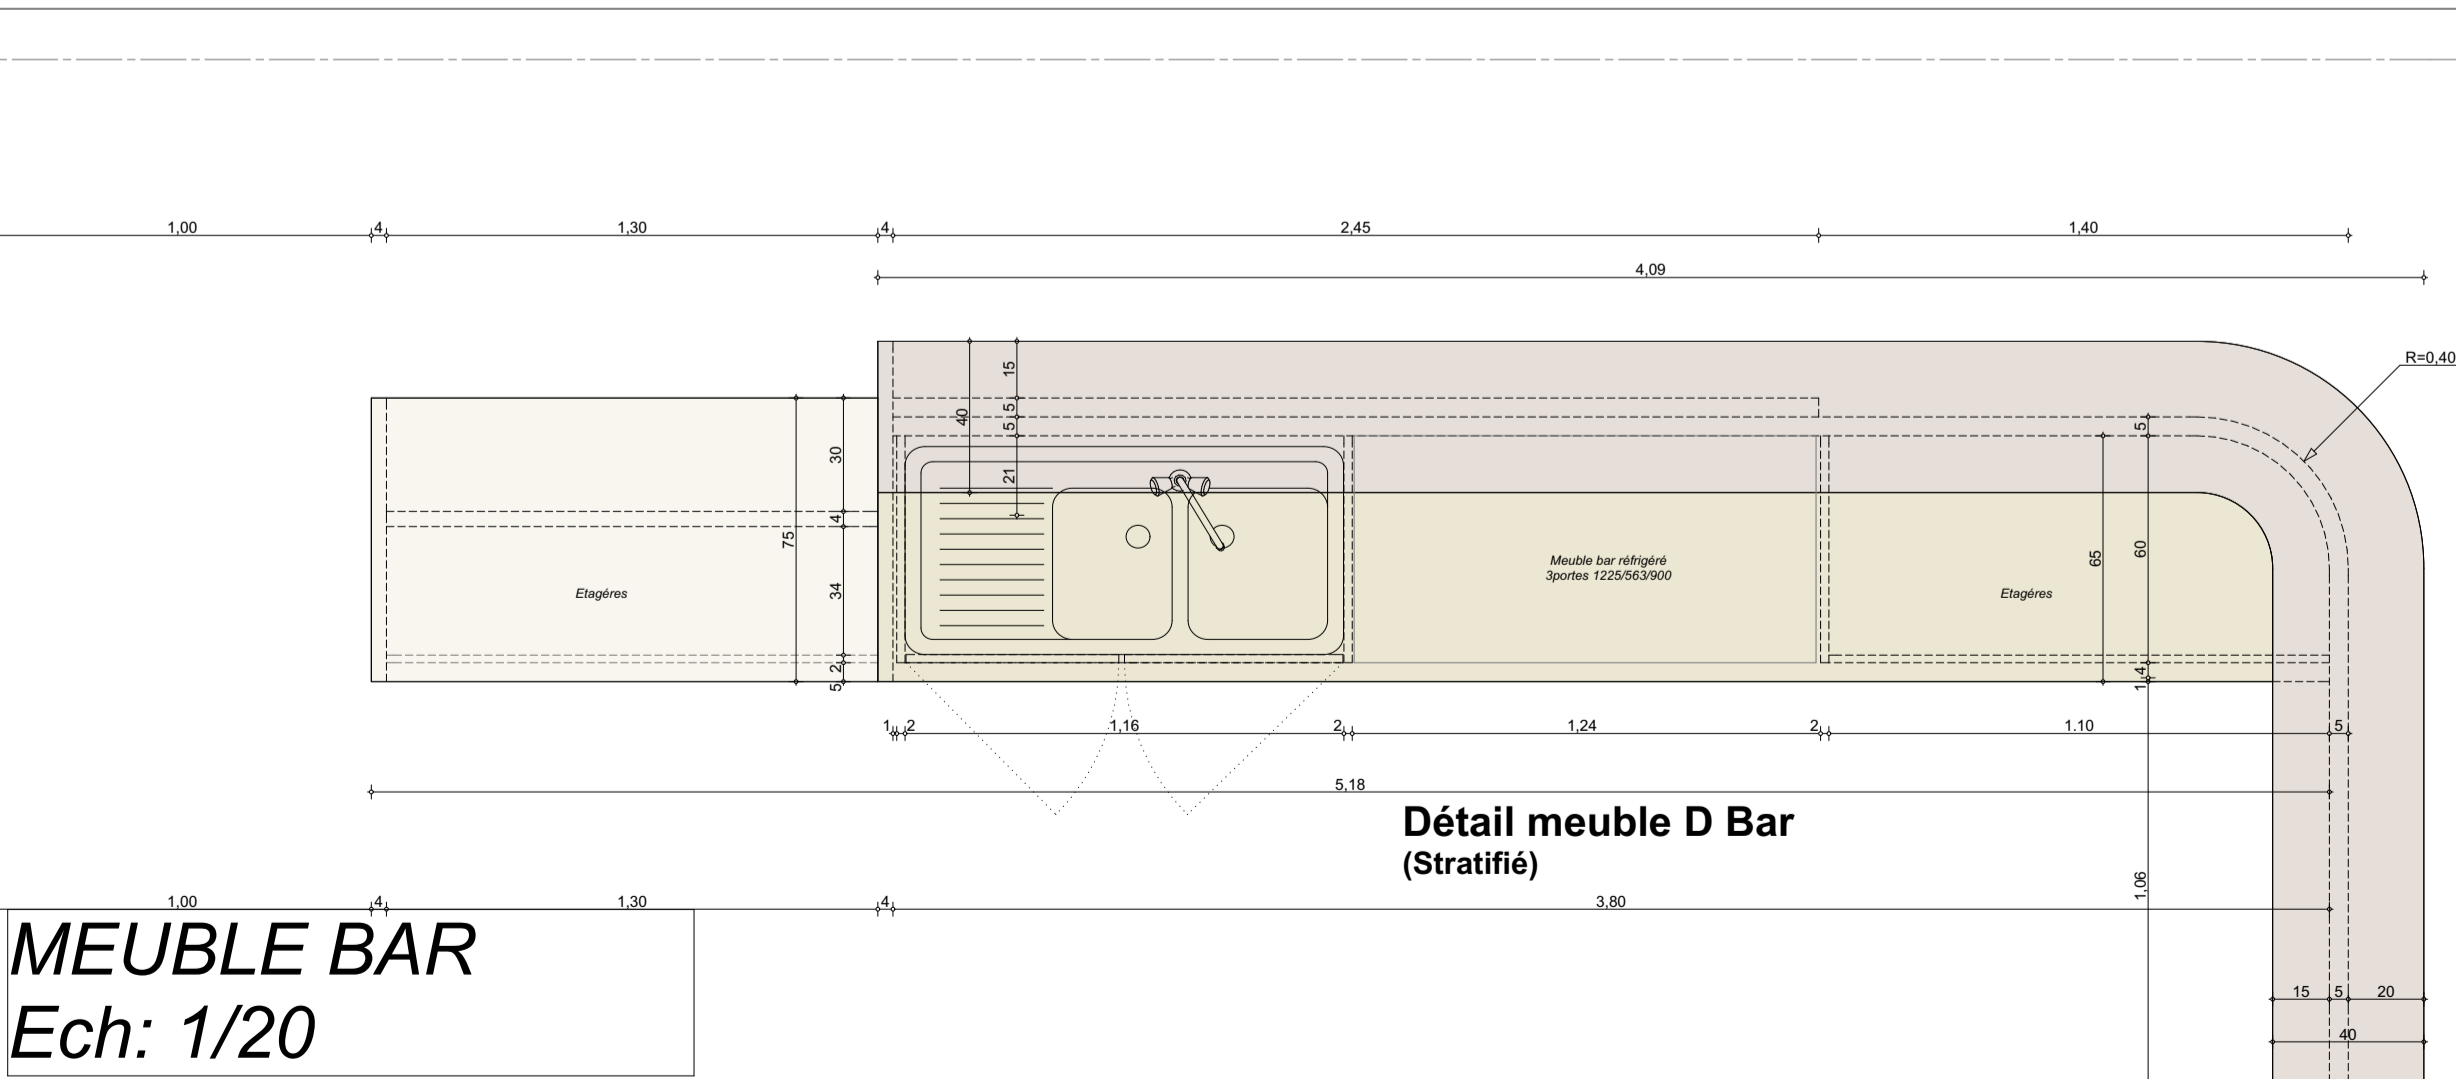


Coupe A

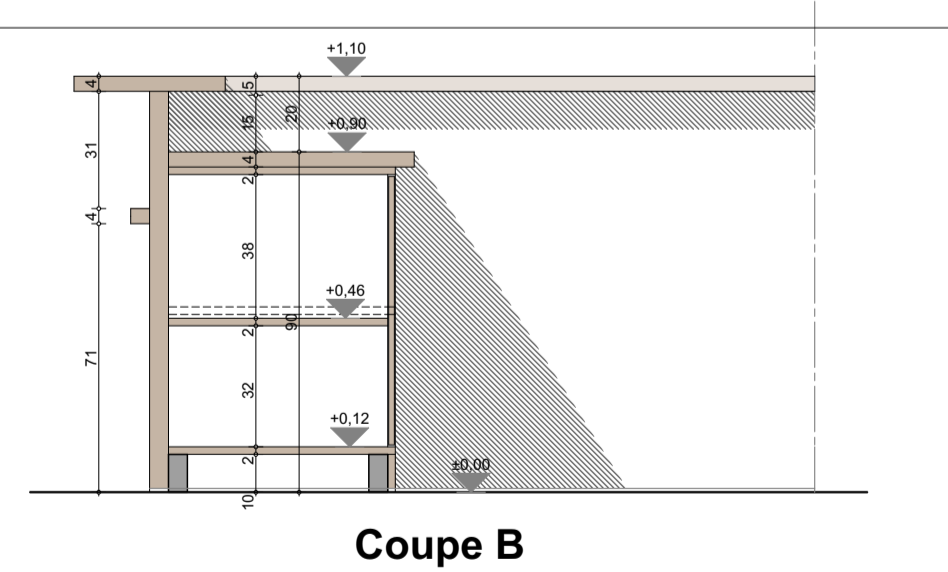

Coupe B

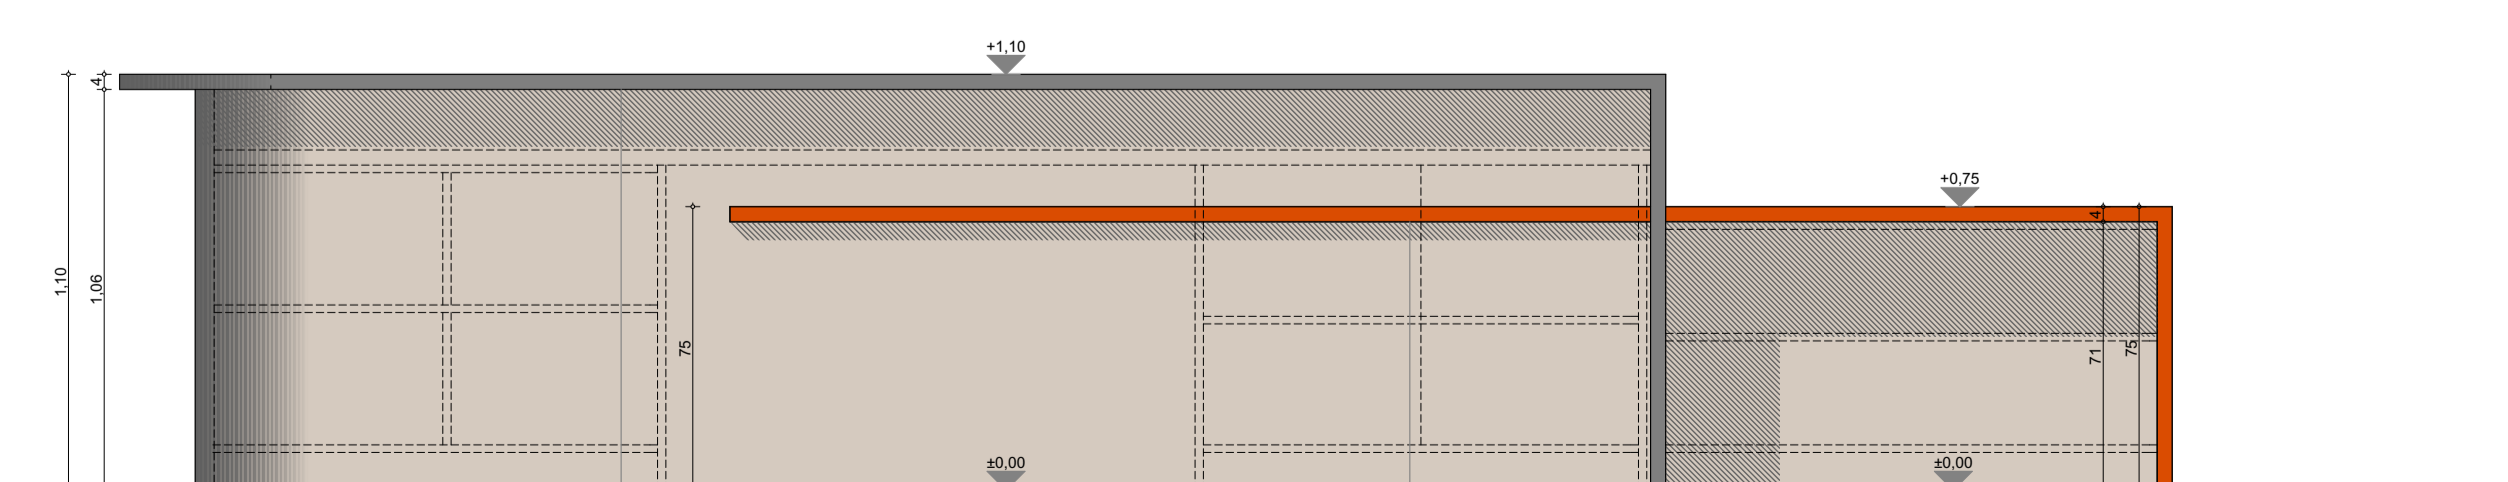

Vue de face Détail D

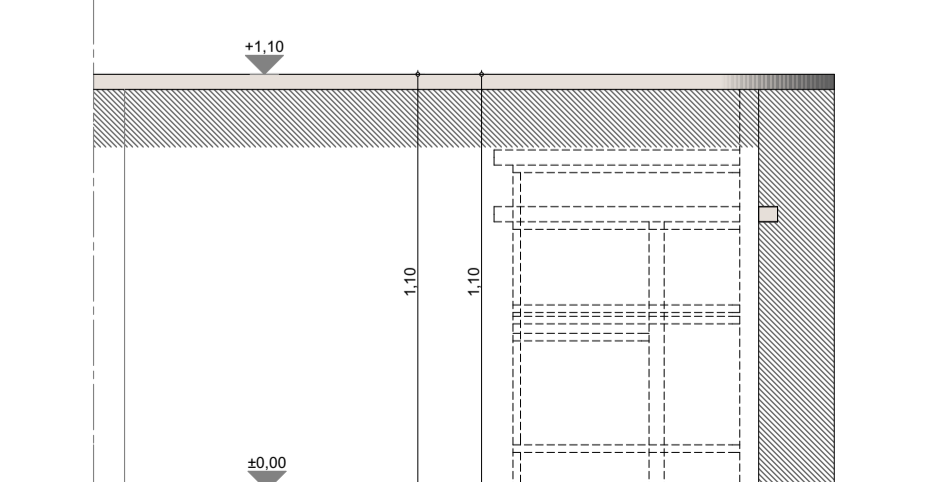

Vue de Profil