



La Maison du Comédien à Alloué (16)

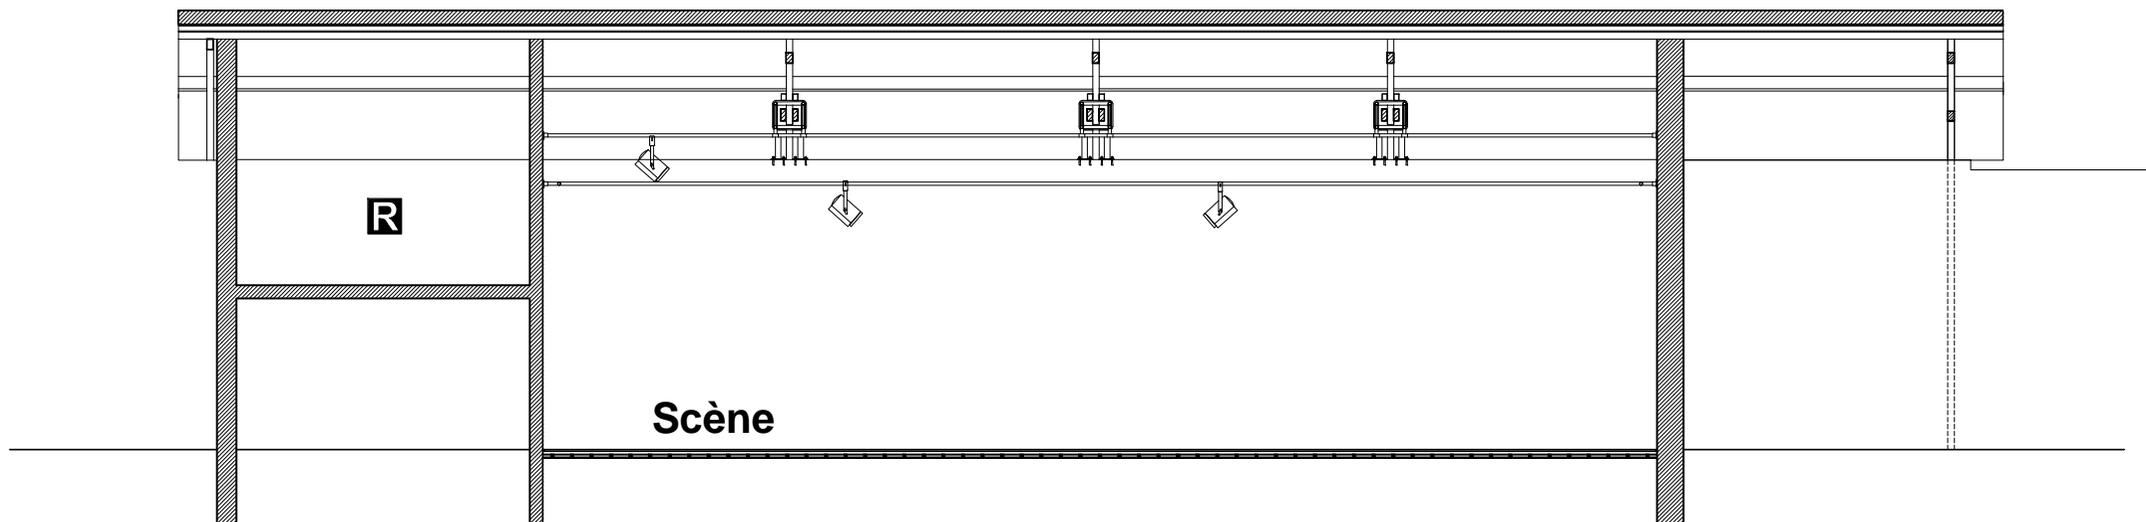

-  Accès public
-  Accès pour le jeu
-  Accès décors
-  Emplacement de régie
-  Dépôt
-  Loges
-  Rideaux, Pendrillons

Coupe

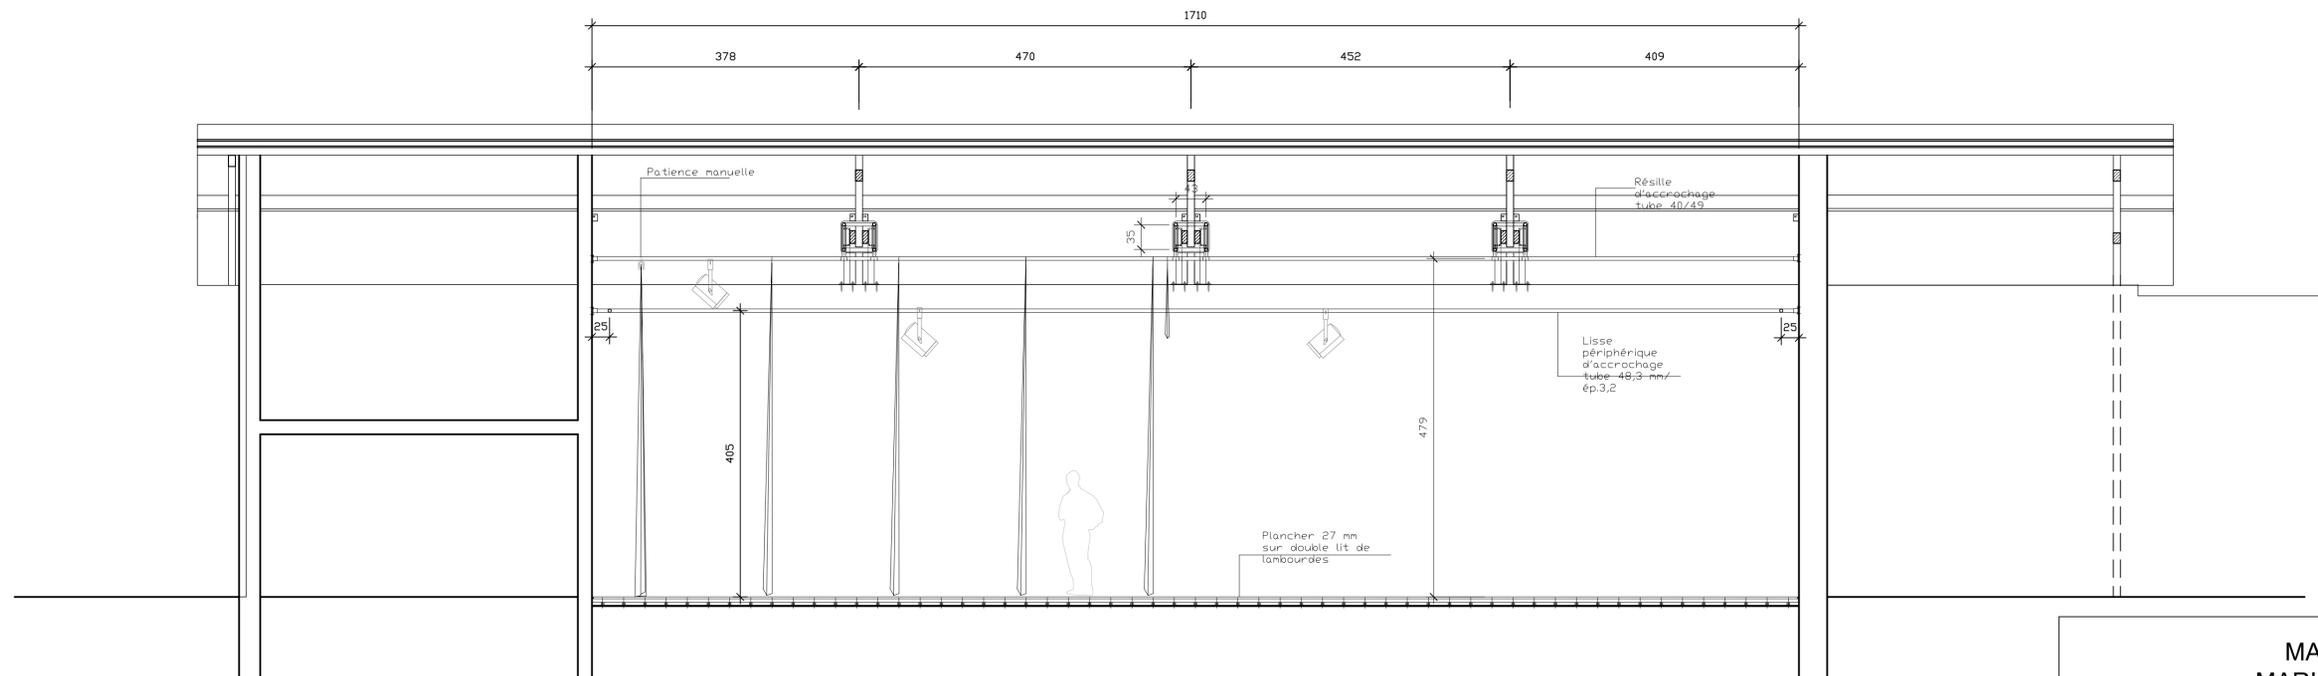

MAISON DE COMEDIEN
MARIA CASARES A ALLOUE:
GRANGE/ ESPACE SCENIQUE

MAITRISE D'OUVRAGE

COMMUNAUTE DE COMMUNES DU CONFOLENTAIS
RUE FONTAINE DES JARDINS
16 500 CONFOLENS
TELEPHONE: 05.45.84.14.08 / TELECOPIE: 05.45.85.58.38

MAITRISE D'OEUVRE

PAWEL LEPKOWSKI ARCHITECTE D.P.L.G
ARCHITECTE DU PATRIMOINE
DIPLOME DU CENTRE D'ETUDES SUPERIEURES D'HISTOIRE ET DE
CONSERVATION DES MONUMENTS ANCIENS
JOANNA FURGALSKA ARCHITECTE D.E.P.W
CECILE LE HELLAY ARCHITECTE E.N.S.A.I.S
11RUE ST ETIENNE 16000 ANGOULEME
TELEPHONE: 05.45.95.34.18 / TELECOPIE: 05.45.94.03.10



JEAN-PAUL CHABERT - SCENOGRAPHE
1, IMPASSE DES PINS
44 210 PORNIC
TELEPHONE: 02.40.82.22.27 / TELECOPIE: 02.51.74.09.37

DCE: OCTOBRE 2005




COUPE LONGITUDINALE

ECHELLE: 1/50e

REFERENCE: SC_11.00

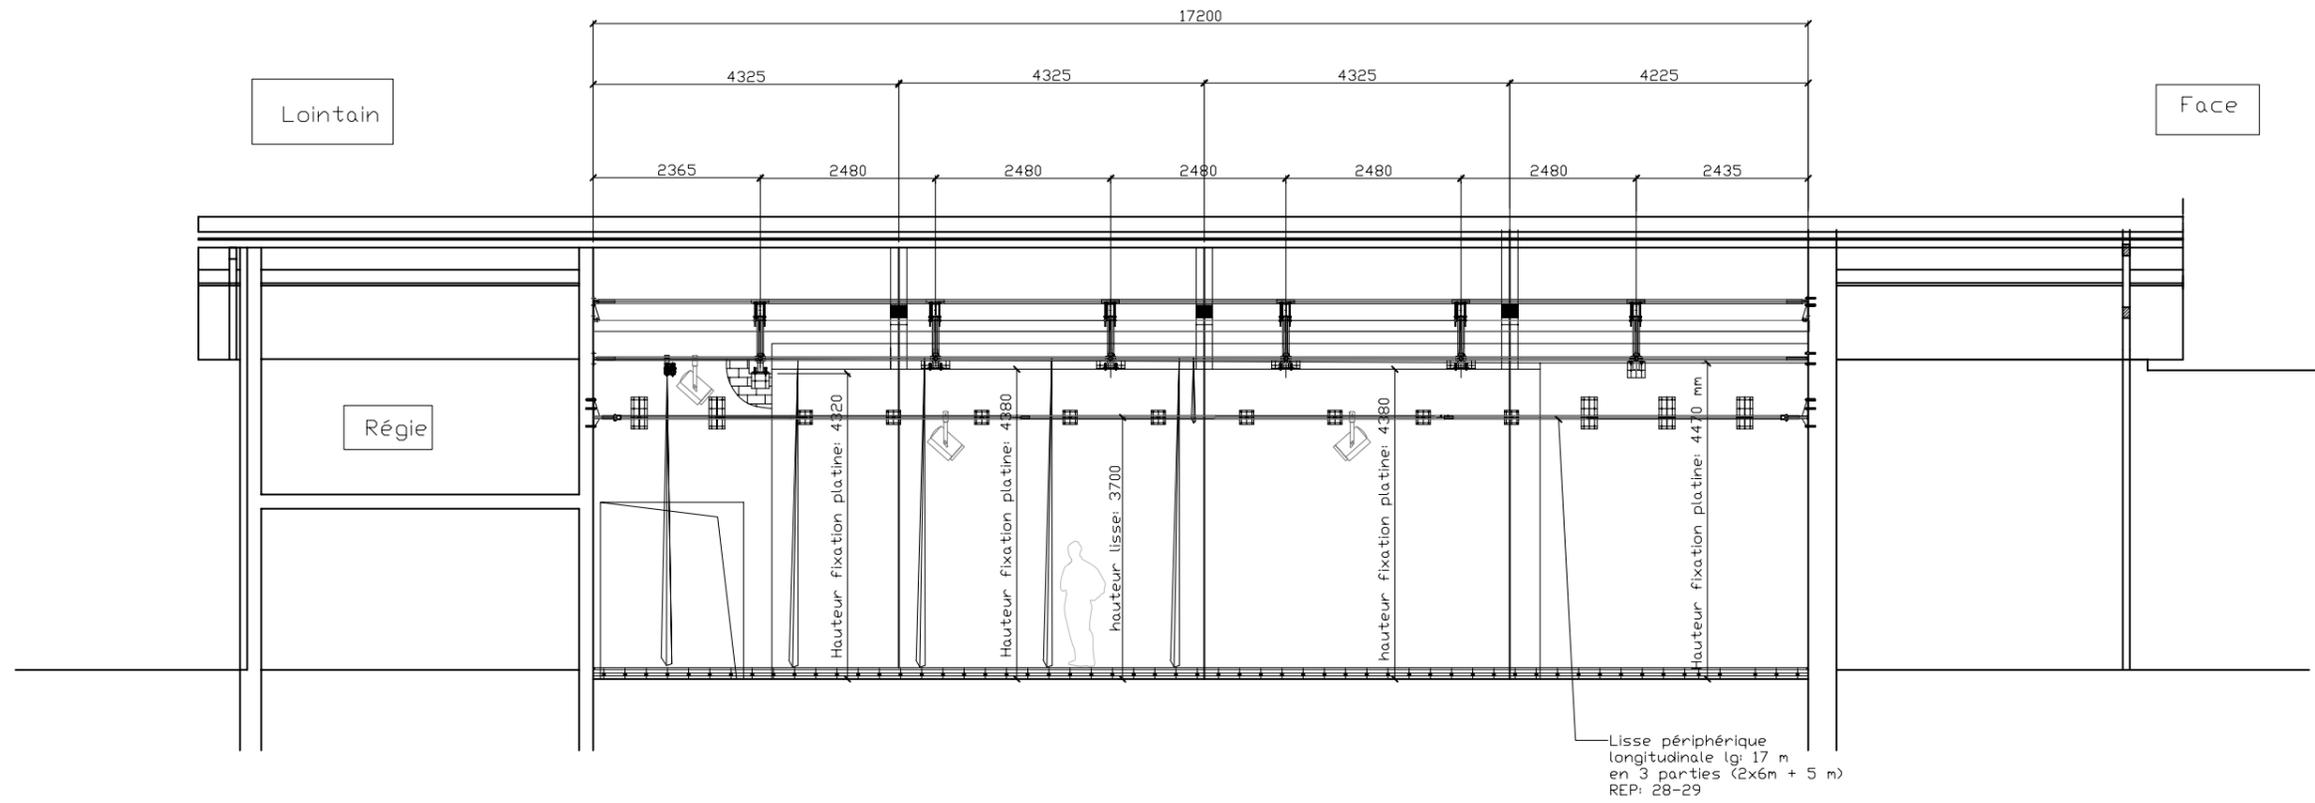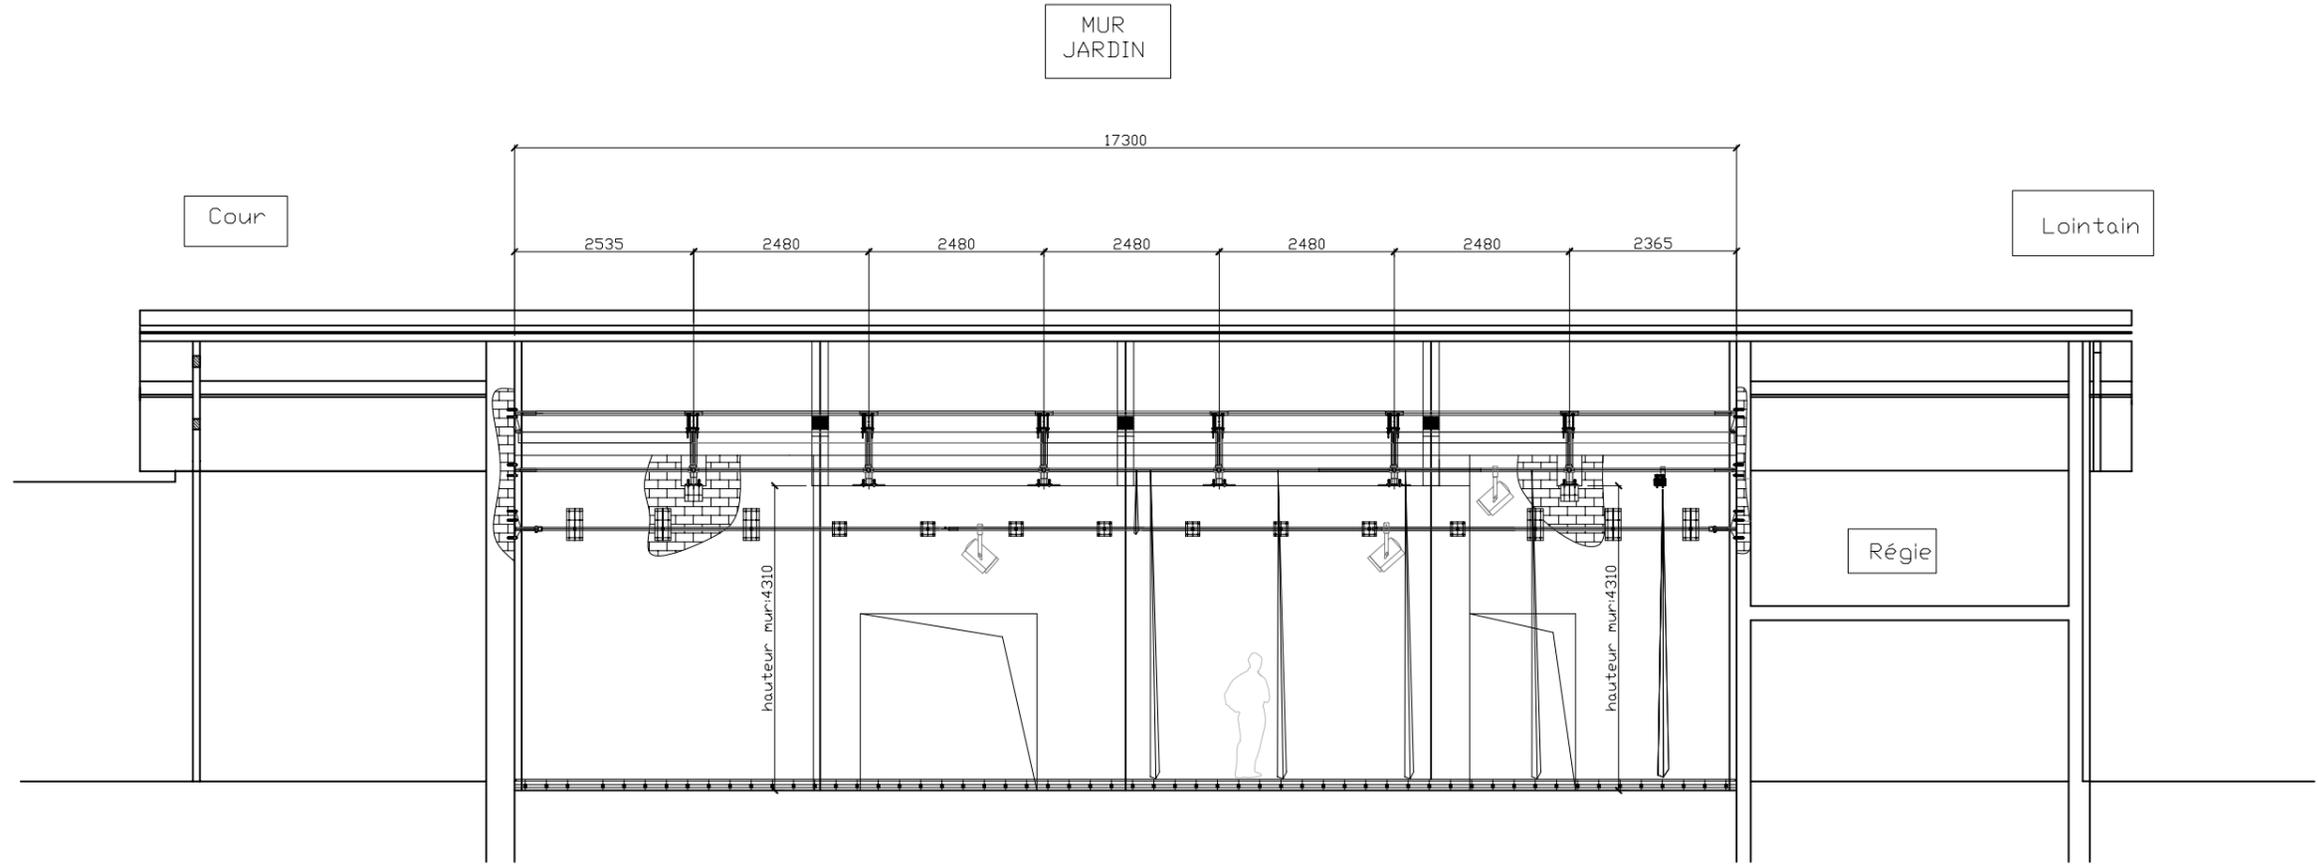

Détail platine connecteurs charpente 1/20e

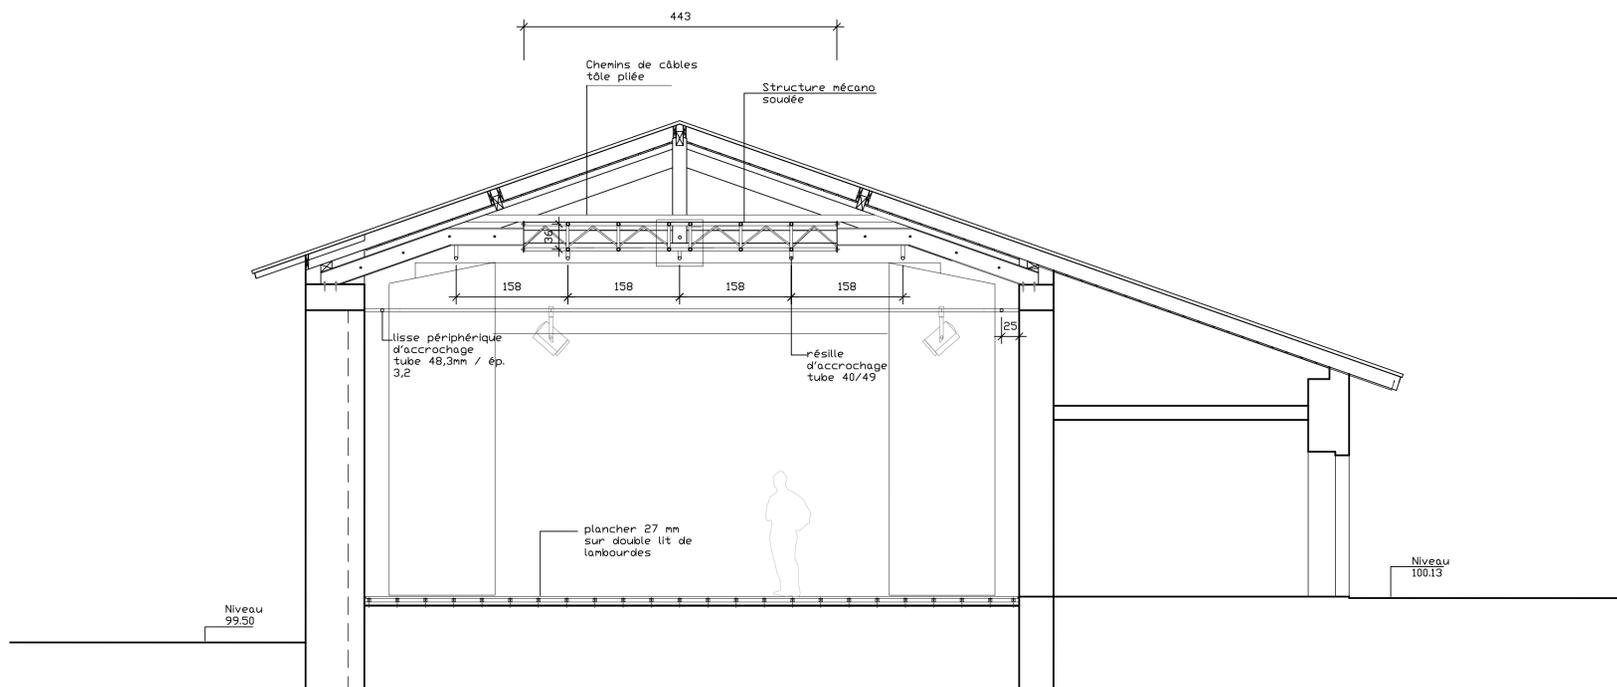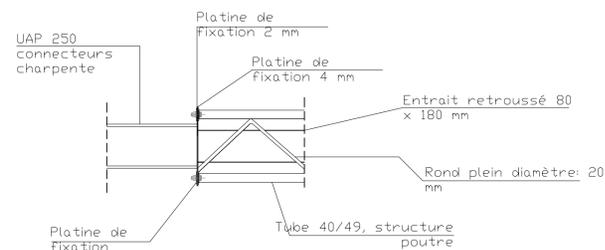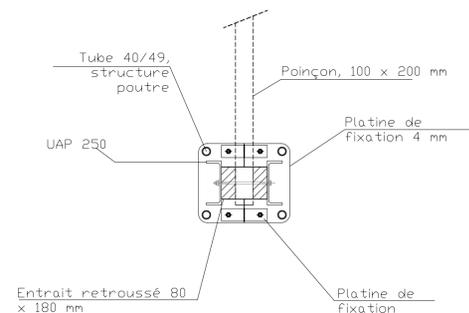

MAISON DE COMEDIEN
MARIA CASARES A ALLOUE:
GRANGE/ ESPACE SCENIQUE

MAITRISE D'OUVRAGE

COMMUNAUTE DE COMMUNES DU CONFOLENTAIS
RUE FONTAINE DES JARDINS
16 500 CONFOLENS
TELEPHONE: 05.45.84.14.08 / TELECOPIE: 05.45.85.58.38

MAITRISE D'OEUVRE

PAWEL LEPKOWSKI ARCHITECTE D.P.L.G
ARCHITECTE DU PATRIMOINE
DIPLOME DU CENTRE D'ETUDES SUPERIEURES D'HISTOIRE ET DE
CONSERVATION DES MONUMENTS ANCIENS
JOANNA FURGALSKA ARCHITECTE D.E.P.W
CECILE LE HELLAY ARCHITECTE E.N.S.A.I.S
11RUE ST ETIENNE 16000 ANGOULEME
TELEPHONE: 05.45.95.34.18 / TELECOPIE: 05.45.94.03.10

JEAN-PAUL CHABERT - SCENOGAPHE
1, IMPASSE DES PINS
44 210 PORNIC
TELEPHONE: 02.40.82.22.27 / TELECOPIE: 02.51.74.09.37

DCE: OCTOBRE 2005

COUPE TRANSVERSALE

ECHELLE: 1/50e 1/20e
REFERENCE: SC_10.00

