




Façade Nord-Est

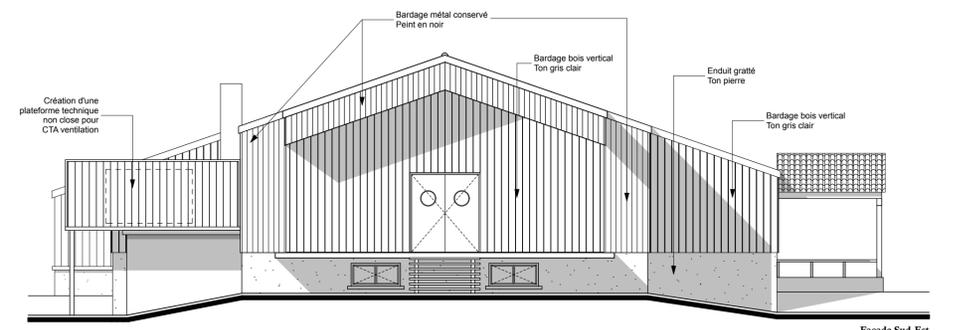


Façade Sud-Est

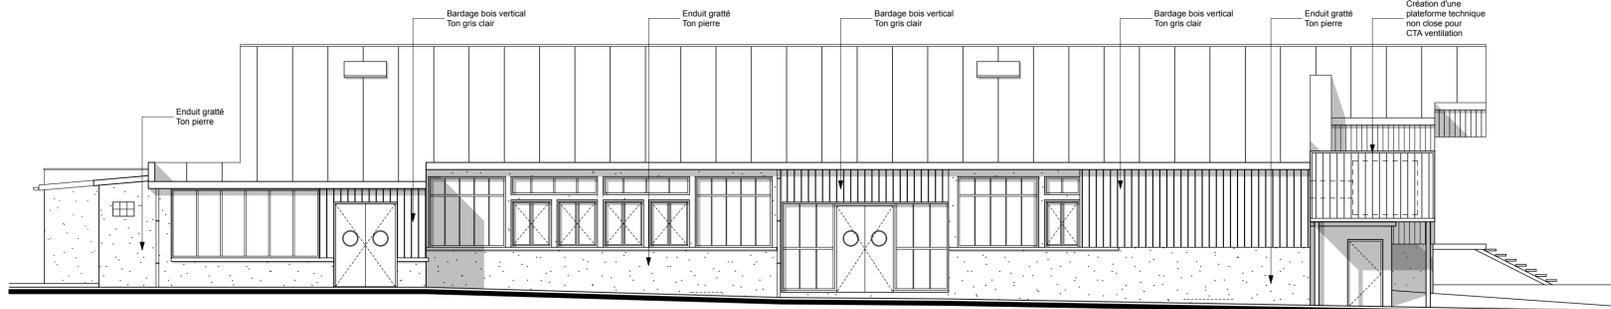


Façade Sud-Ouest

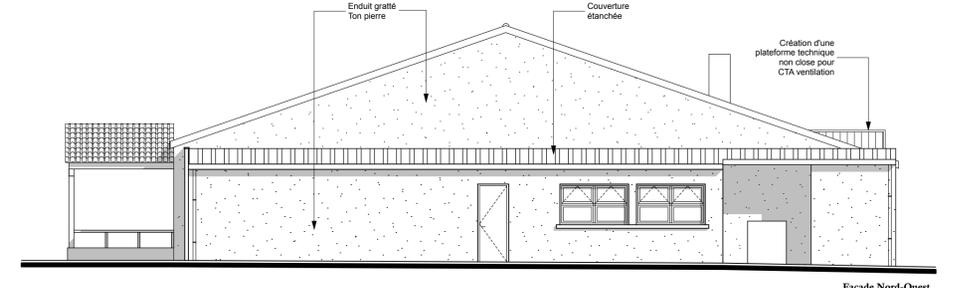


Façade Nord-Ouest

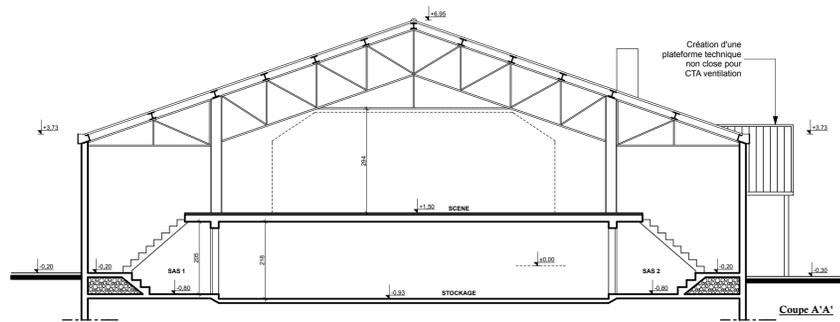


Coupe A-A'

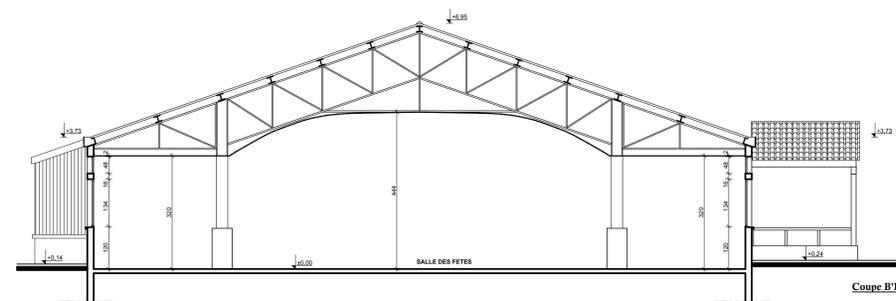

Coupe B-B'

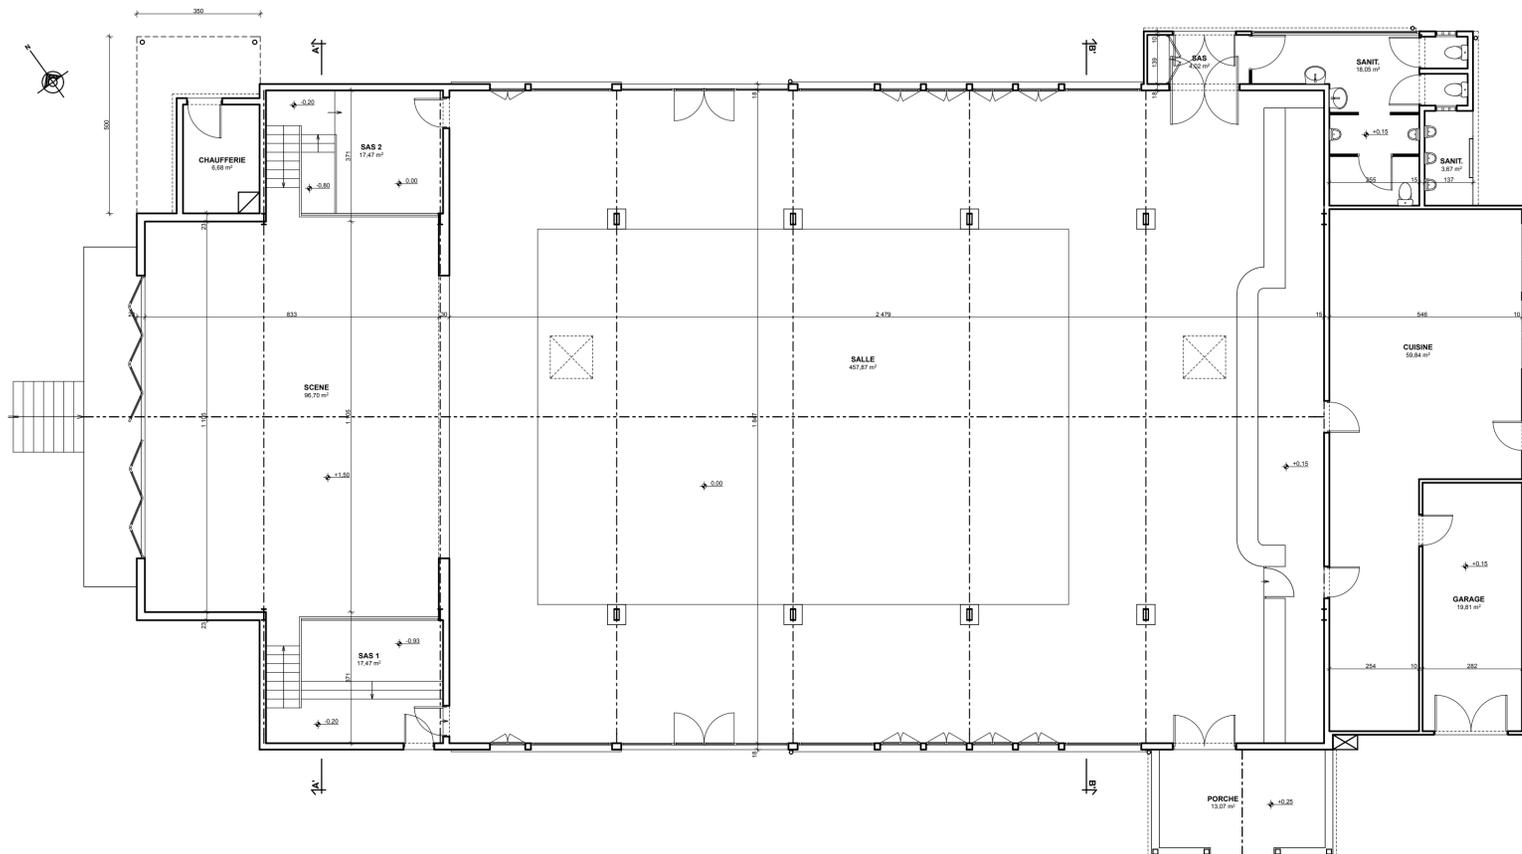

PLAN RDC

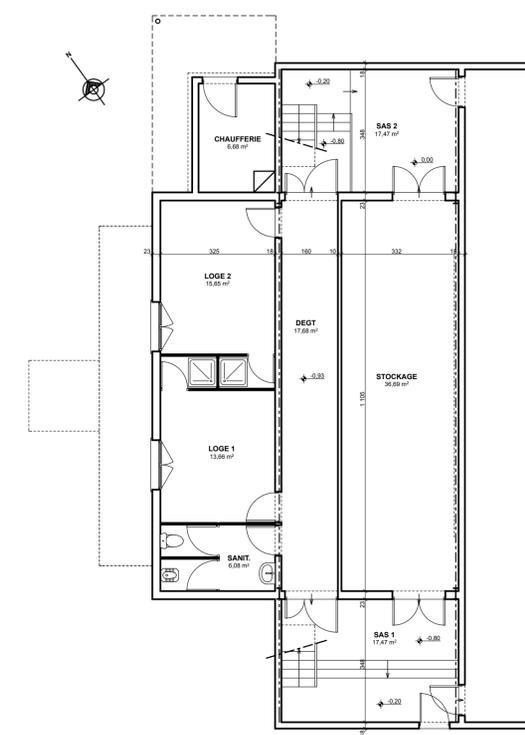

PLAN S. Sol

N° Dossier : **1519**
 SERIE ARCHITECTURE
 N° Plan : **2**

MAITRE D'OUVRAGE
COMMUNE DE SURGERES
MODIFICATION DES FACADES DE LA SALLE DES FÊTES CASTEL PARK
 Rue de Verdun
 17 700 SURGERES

○ ESQ ● PRO
 ○ AP ○ EXE
 ○ PC ○ AOR

PROJET
 Plans
 Coupes
 Façades

ECH: 1/100 DATE: 26/09/16

Christophe DUMET
 ARCHITECTE DPLG
 18, rue Eugène Biraud
 17 700 SURGERES
 Tél : 05 46 07 57 90
 Fax : 05 46 07 12 86
 dumet.archi@sfr.fr