
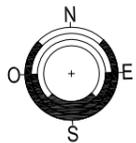


# Centre des Congrès Jonzac

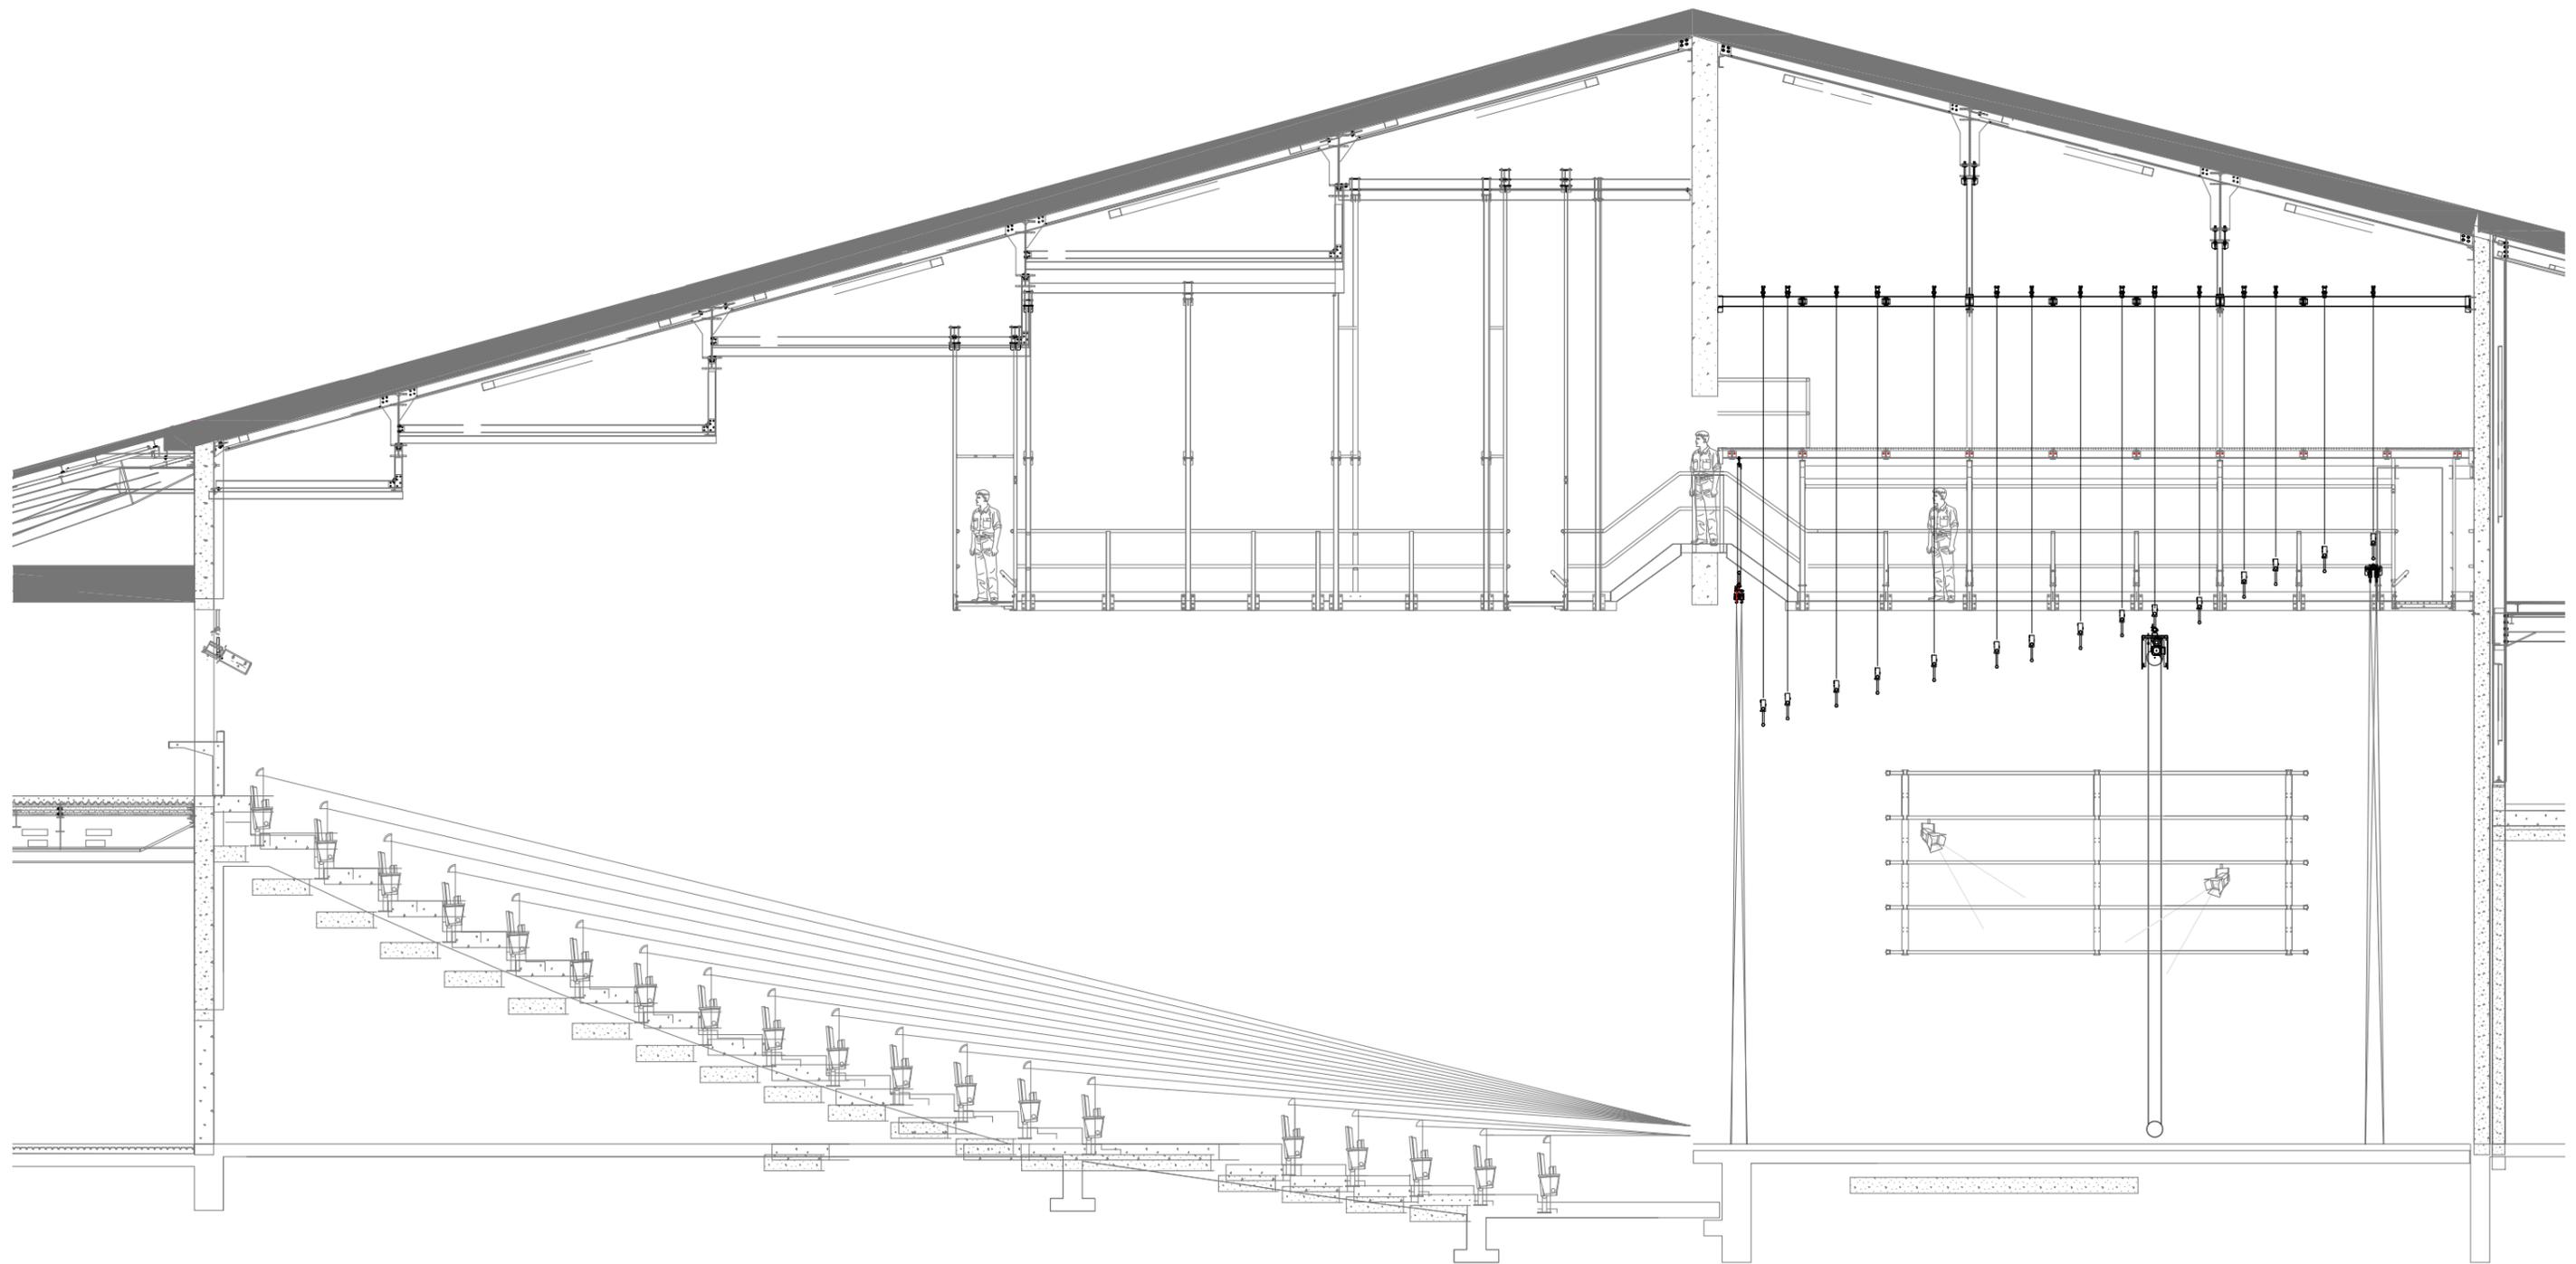

COUPE AUDITORIUM  
LONGITUDINALE

**COUPE C - C**  
1:100