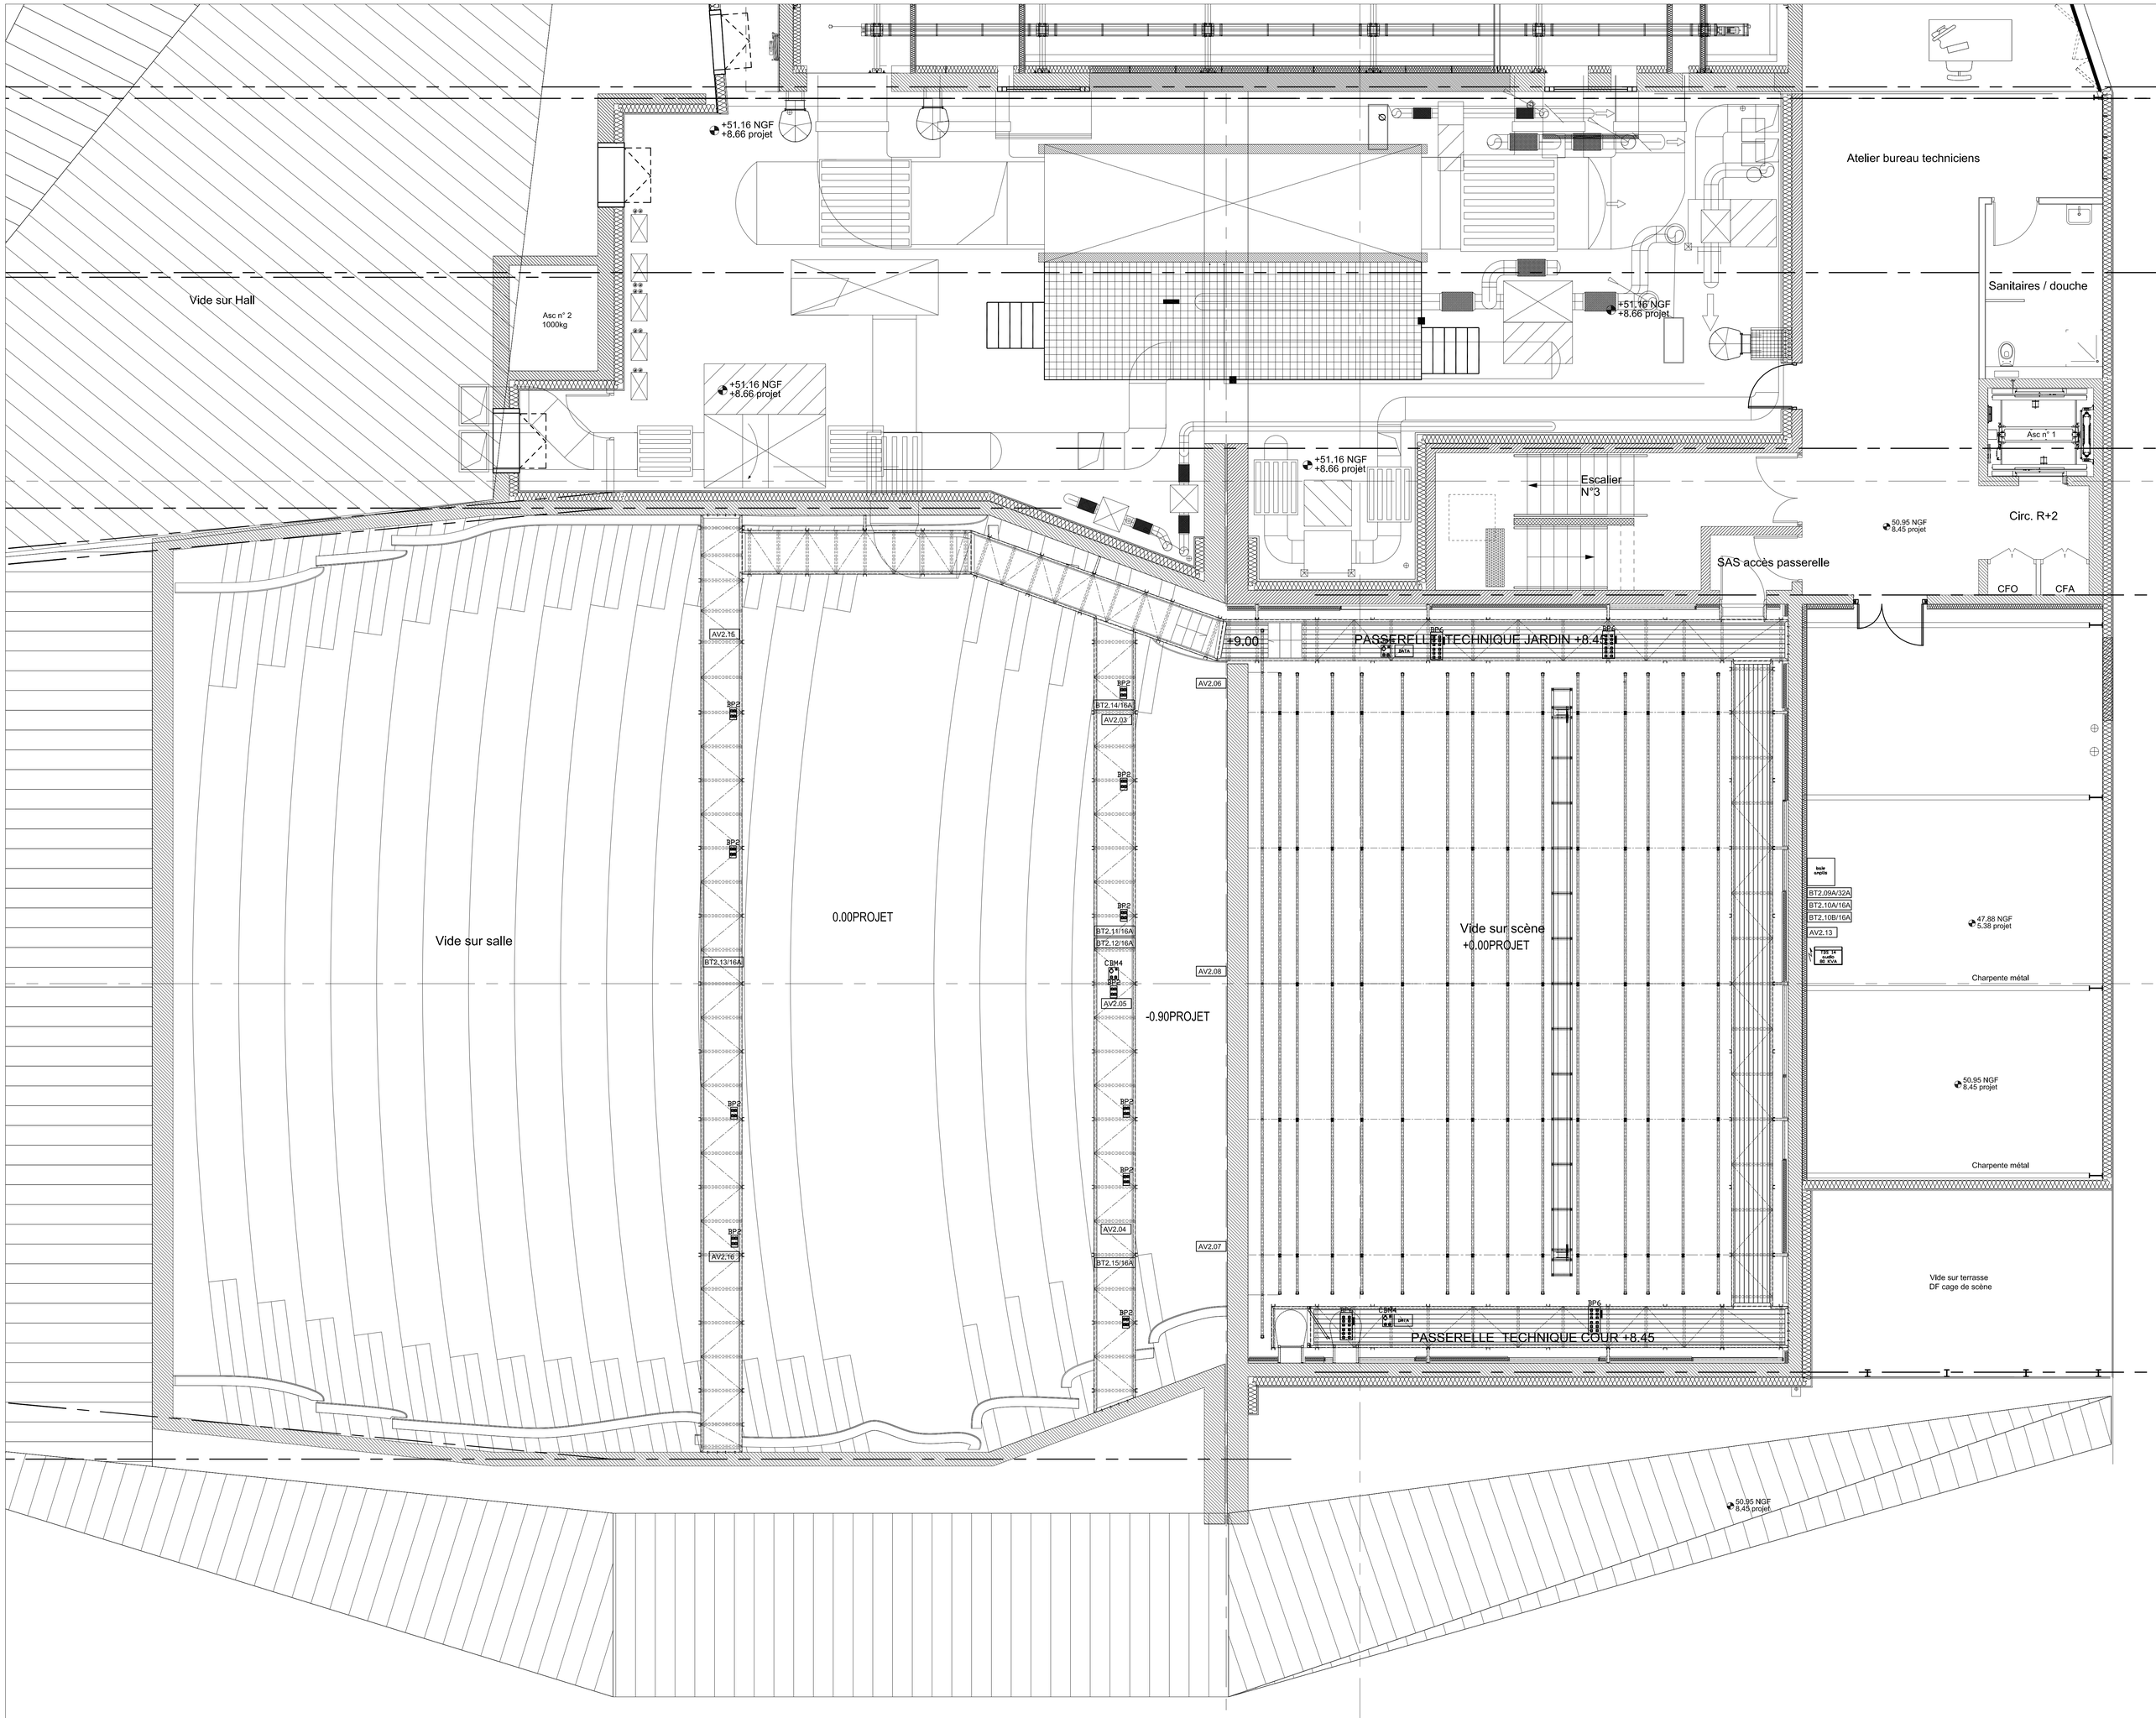

Vide sur Hall
Asc n° 2
1000kg
+51.16 NGF
+8.66 projet
Atelier bureau techniciens
Sanitaires / douche
Asc n° 1
Escalier
N°3
SAS accès passerelle
50.95 NGF
8.45 projet
Circ. R+2
CFO
CFA
+9.00
PASSERELLE TECHNIQUE JARDIN +8.45
AV2.15
AV2.06
BT2.14/16A
AV2.03
BT2.11/16A
BT2.12/16A
BT2.13/16A
AV2.05
AV2.08
-0.90PROJET
AV2.04
AV2.07
BT2.15/16A
AV2.16
0.00PROJET
Vide sur salle
Vide sur scène
+0.00PROJET
BT2.09A/32A
BT2.10A/16A
BT2.10B/16A
AV2.13
47.88 NGF
5.38 projet
Charpente métal
Vide sur terrasse
DF cage de scène
PASSERELLE TECHNIQUE COUR +8.45