





<b>RESTAURATION ET AMENAGEMENT DE LA CHAPELLE DE LA VISITATION</b>				<b>DCE</b>
<b>COUPE LONGITUDINALE AA - ETAT PROJET</b>				
		Echelle : 1/100 ème	Mai 2015	
<b>Maître d'Ouvrage :</b> Conseil Général de la Haute-Vienne 11 rue François Chénieux 87031 LIMOGES		<b>Architecte :</b> G. QUINTRIE LAMOTHE 1 Résidence Sainte Catherine 86100 CHÂTELLERAULT		<b>Economiste :</b> Frédéric POLO 20 rue des Barrières 86300 CHAUVIGNY
		<b>BET Fluides :</b> E3F - 1, rue des Métiers St Georges les Baillargeaux 86135 JAUNAY CLAN Cedex		

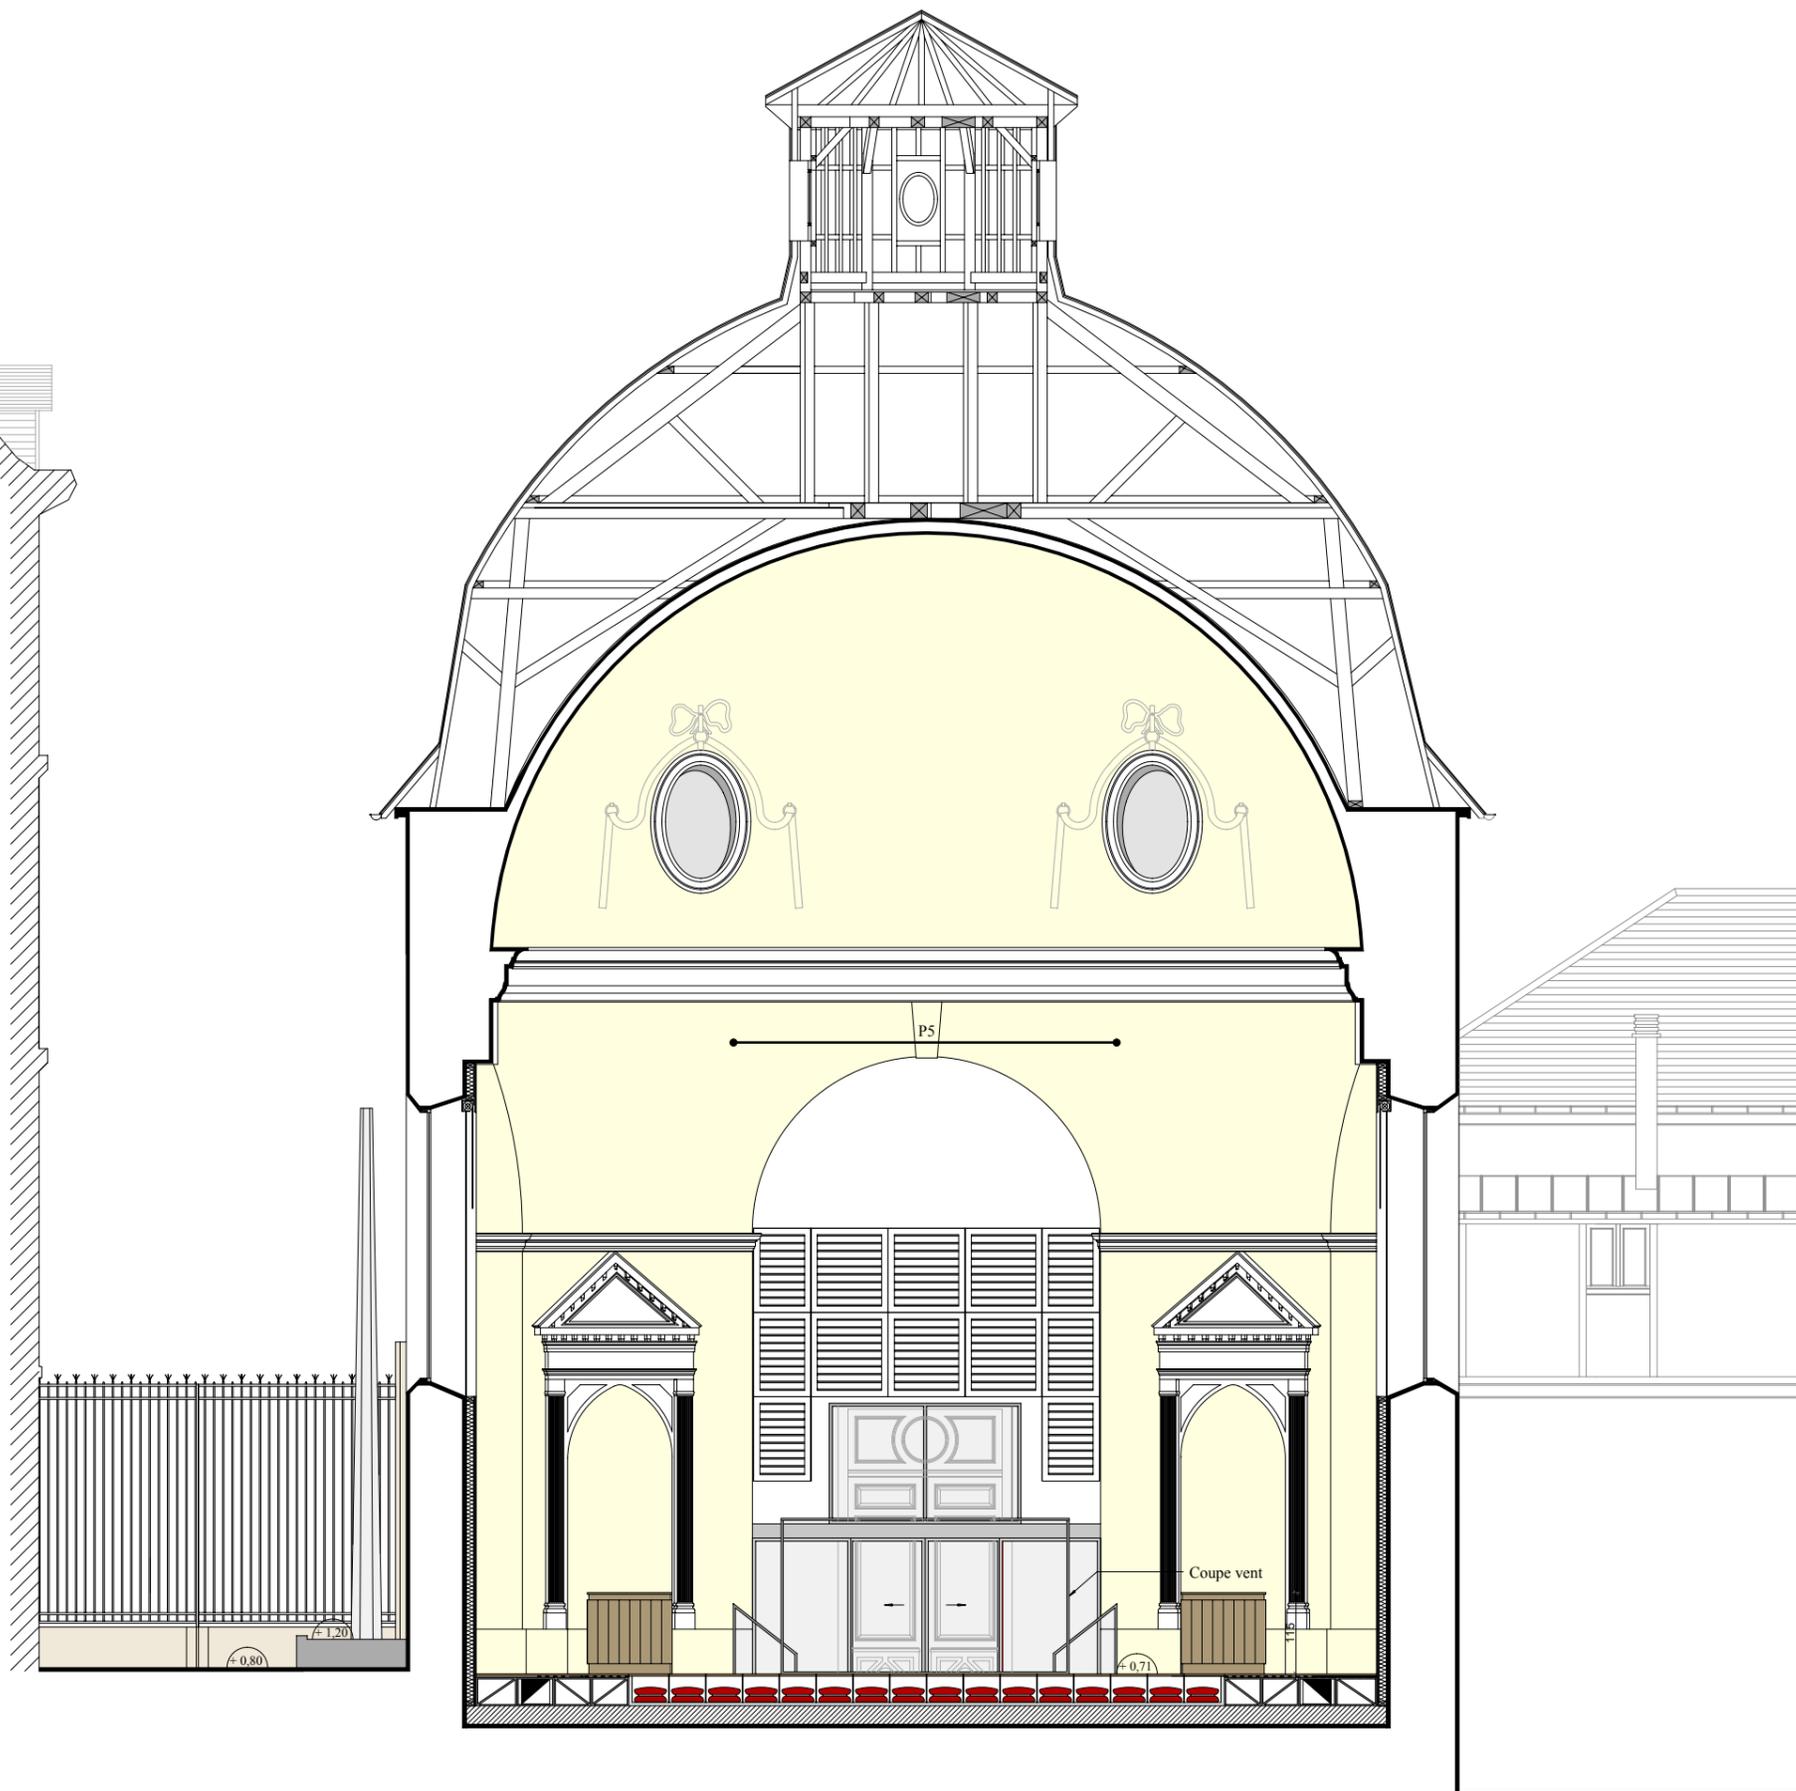

<b>RESTAURATION ET AMENAGEMENT DE LA CHAPELLE DE LA VISITATION</b>				<b>DCE</b>
<b>COUPE TRANSVERSALE DD - ETAT PROJET</b>				
		Echelle : 1/100 ème	Mai 2015	
<p><u>Maître d'Ouvrage</u> : Conseil Général de la Haute-Vienne 11 rue François Chénieux 87031 LIMOGES</p>	<p><u>Architecte</u> : G. QUINTRIE LAMOTHE 1 Résidence Sainte Catherine 86100 CHÂTELLERAULT</p>	<p><u>Economiste</u> : Frédéric POLO 20 rue des Barrières 86300 CHAUVIGNY</p>	<p><u>BET Fluides</u> : E3F - 1, rue des Métiers St Georges les Baillargeaux 86135 JAUNAY CLAN Cedex</p>	



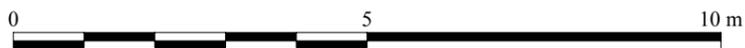

RESTAURATION ET AMENAGEMENT DE LA CHAPELLE DE LA VISITATION			DCE
COUPE LONGITUDINALE BB - ETAT PROJET			
Echelle : 1/100 ème		Mai 2015	
Maitre d'Ouvrage : Conseil Général de la Haute-Vienne 11 rue François Chénieux 87031 LIMOGES	Architecte : G. QUINTRIE LAMOTHE 1 Résidence Sainte Catherine 86100 CHATELLERAULT	Economiste : Frédéric POLO 20 rue des Barrières 86300 CHAUVIGNY	BET Fluides : E3F - 1, rue des Métiers St Georges les Baillargeaux 86135 JAUNAY CLAN Cedex