
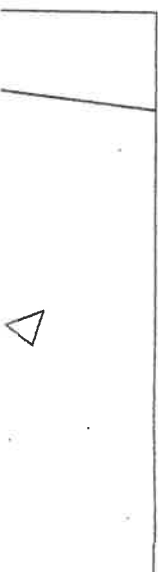


3

4 5

6

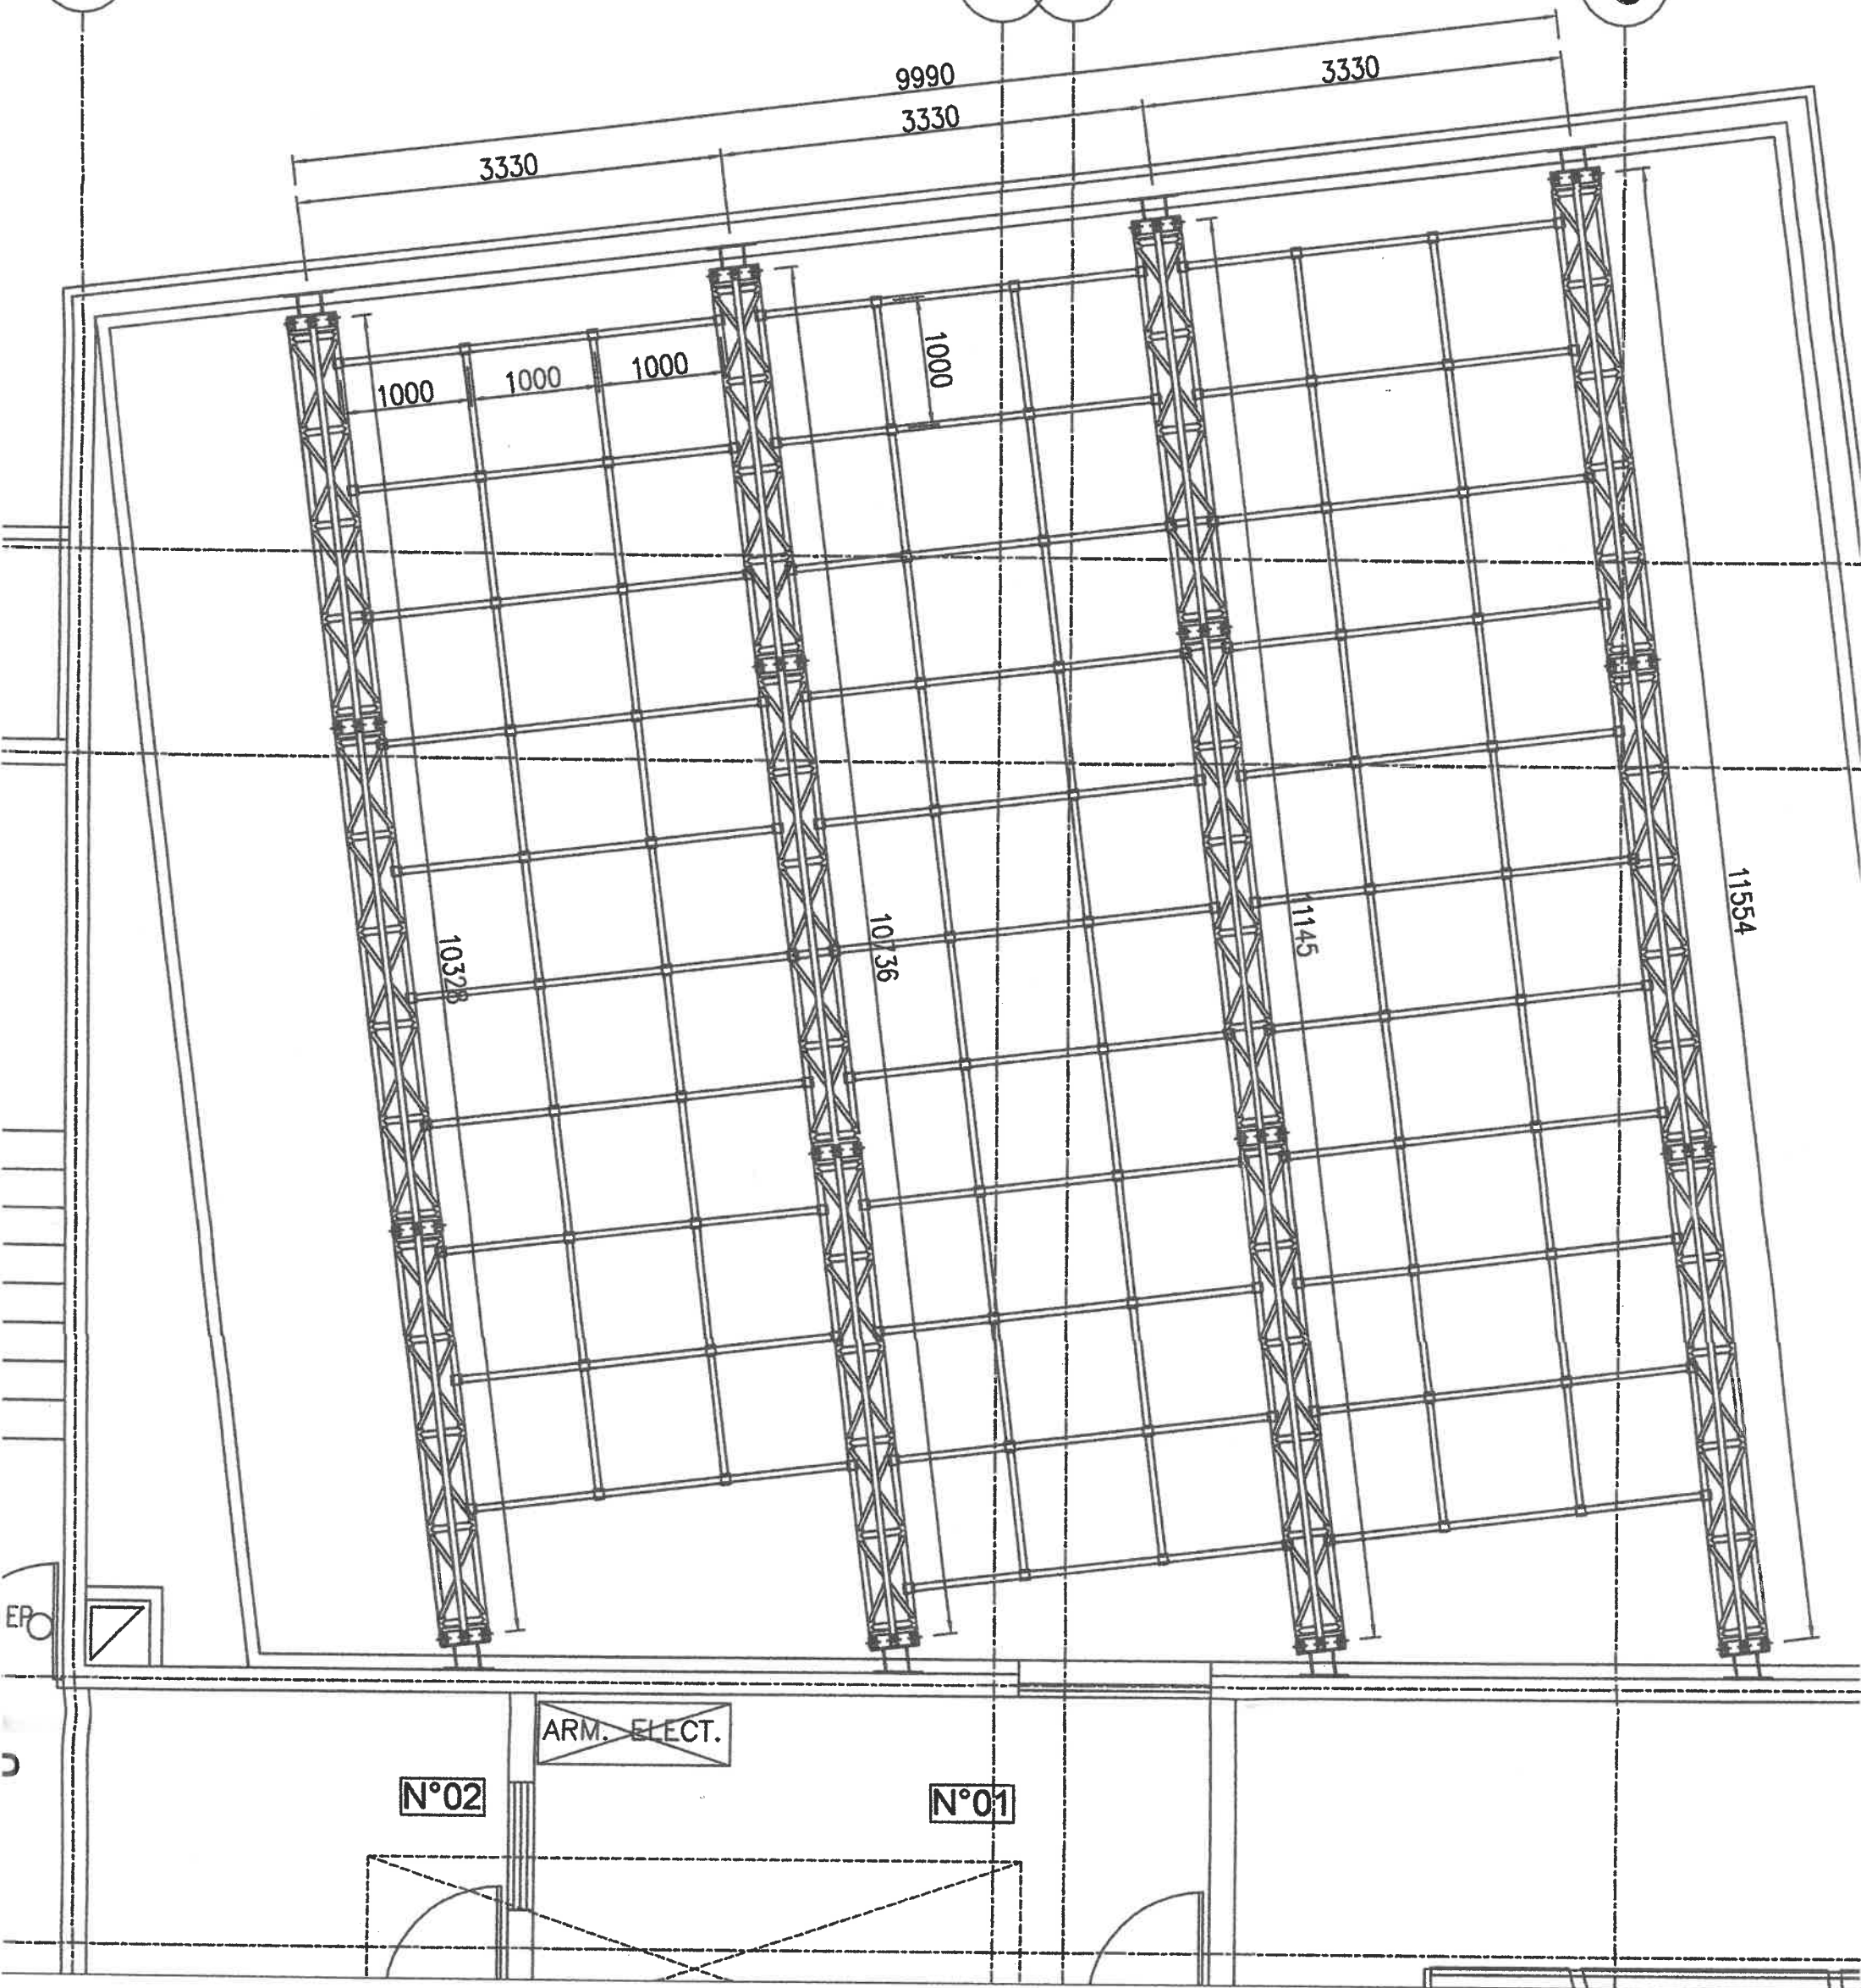

Terrasse
NIV. + 3.40

NIV. + 1.52
ESC N°3
2UP

NIV. + 3.20

VIDE

VIDE SUR SALLE
DE REPETITION

Résille technique
Scénario SRX

RANGT.

NIV. + 3.20

REGIE 2
N°02
8 m?

REGIE 1
N°01
12,8 m?

CIRCULATION

Accès Pass.

N°05
2,4 m?

RELEVÉ SUIVANT PLAN
DCE 05

