



# PLAN ESPACE CONFLUENCES

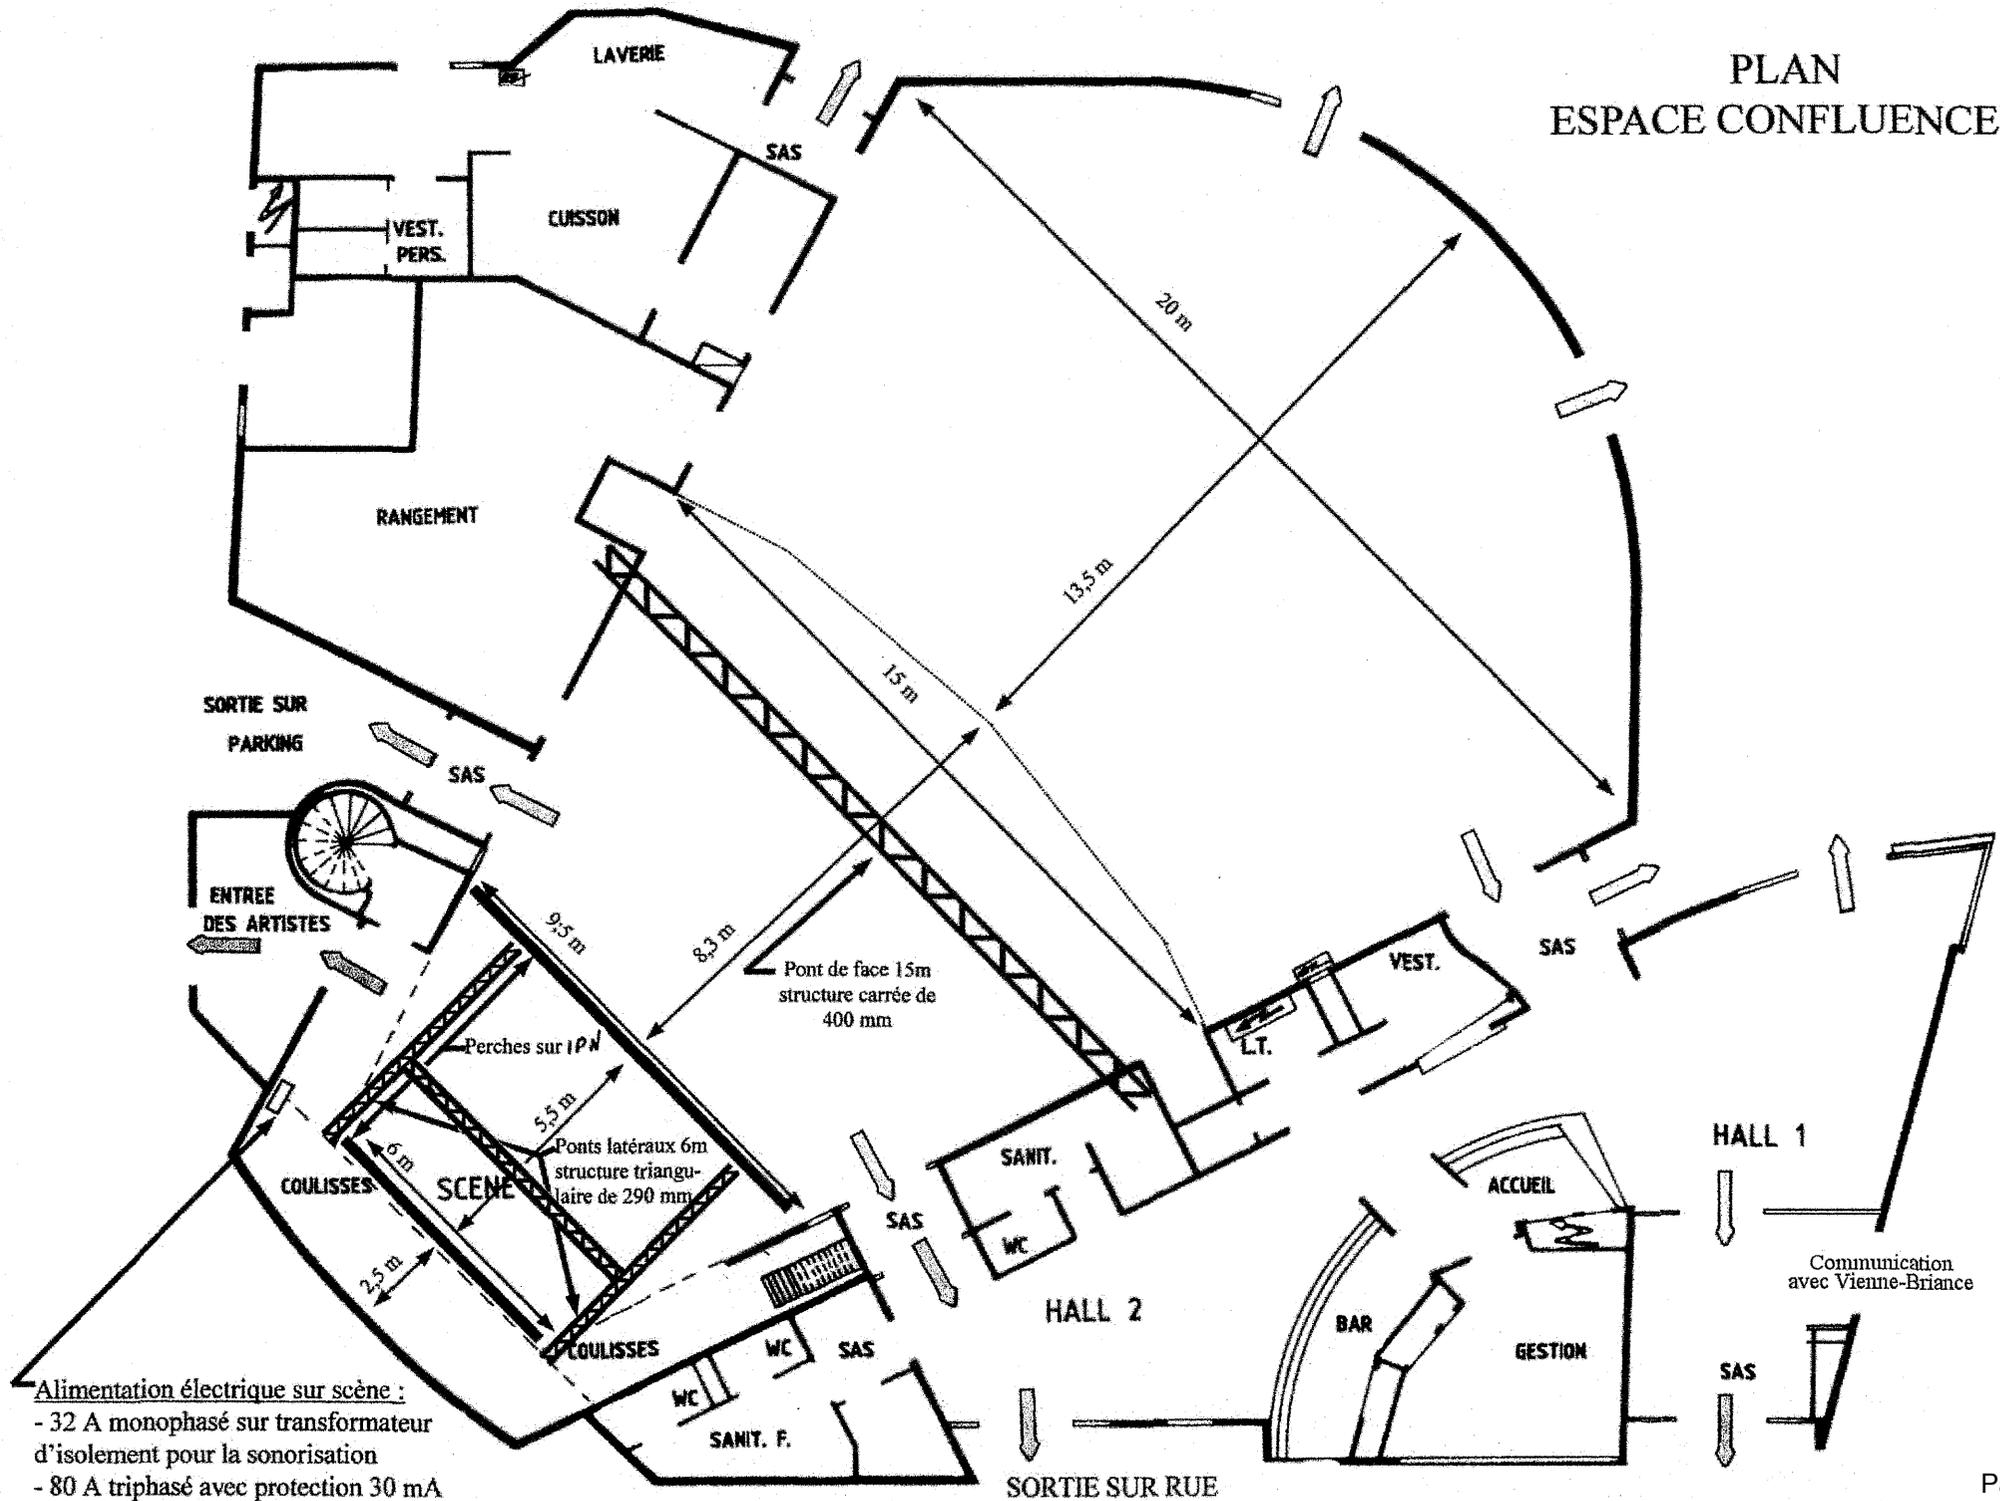



Alimentation électrique sur scène :  
 - 32 A monophasé sur transformateur d'isolement pour la sonorisation  
 - 80 A triphasé avec protection 30 mA pour l'éclairage scénique

# PLAN ESPACE CONFLUENCES

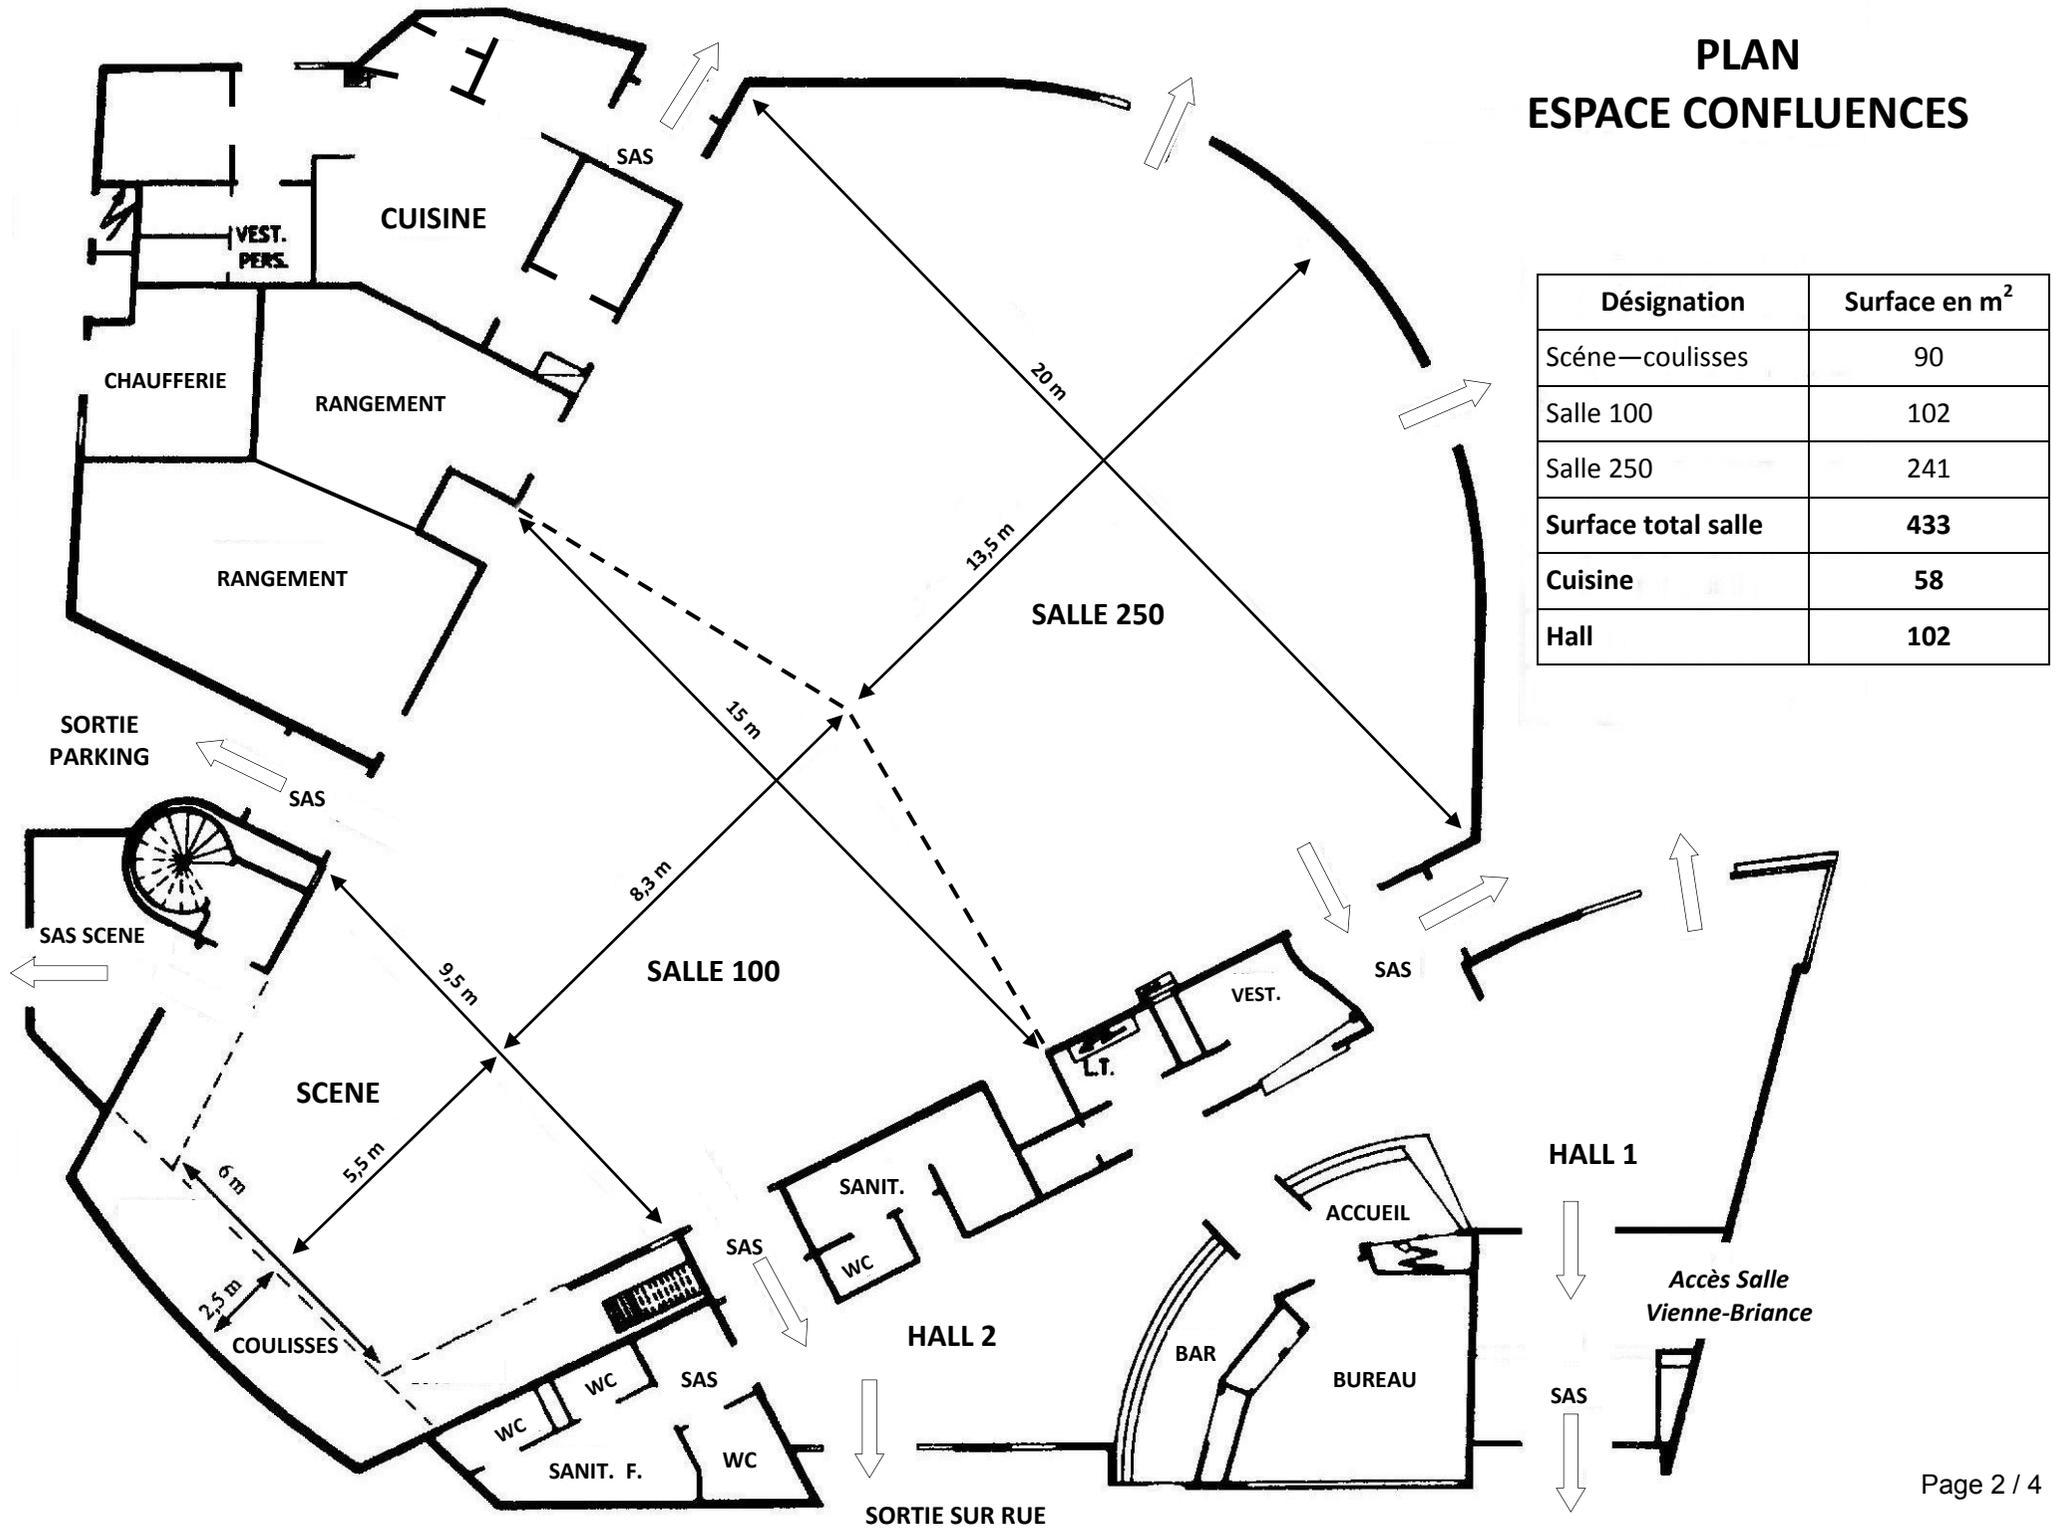

# PLAN (étage) ESPACE CONFLUENCES

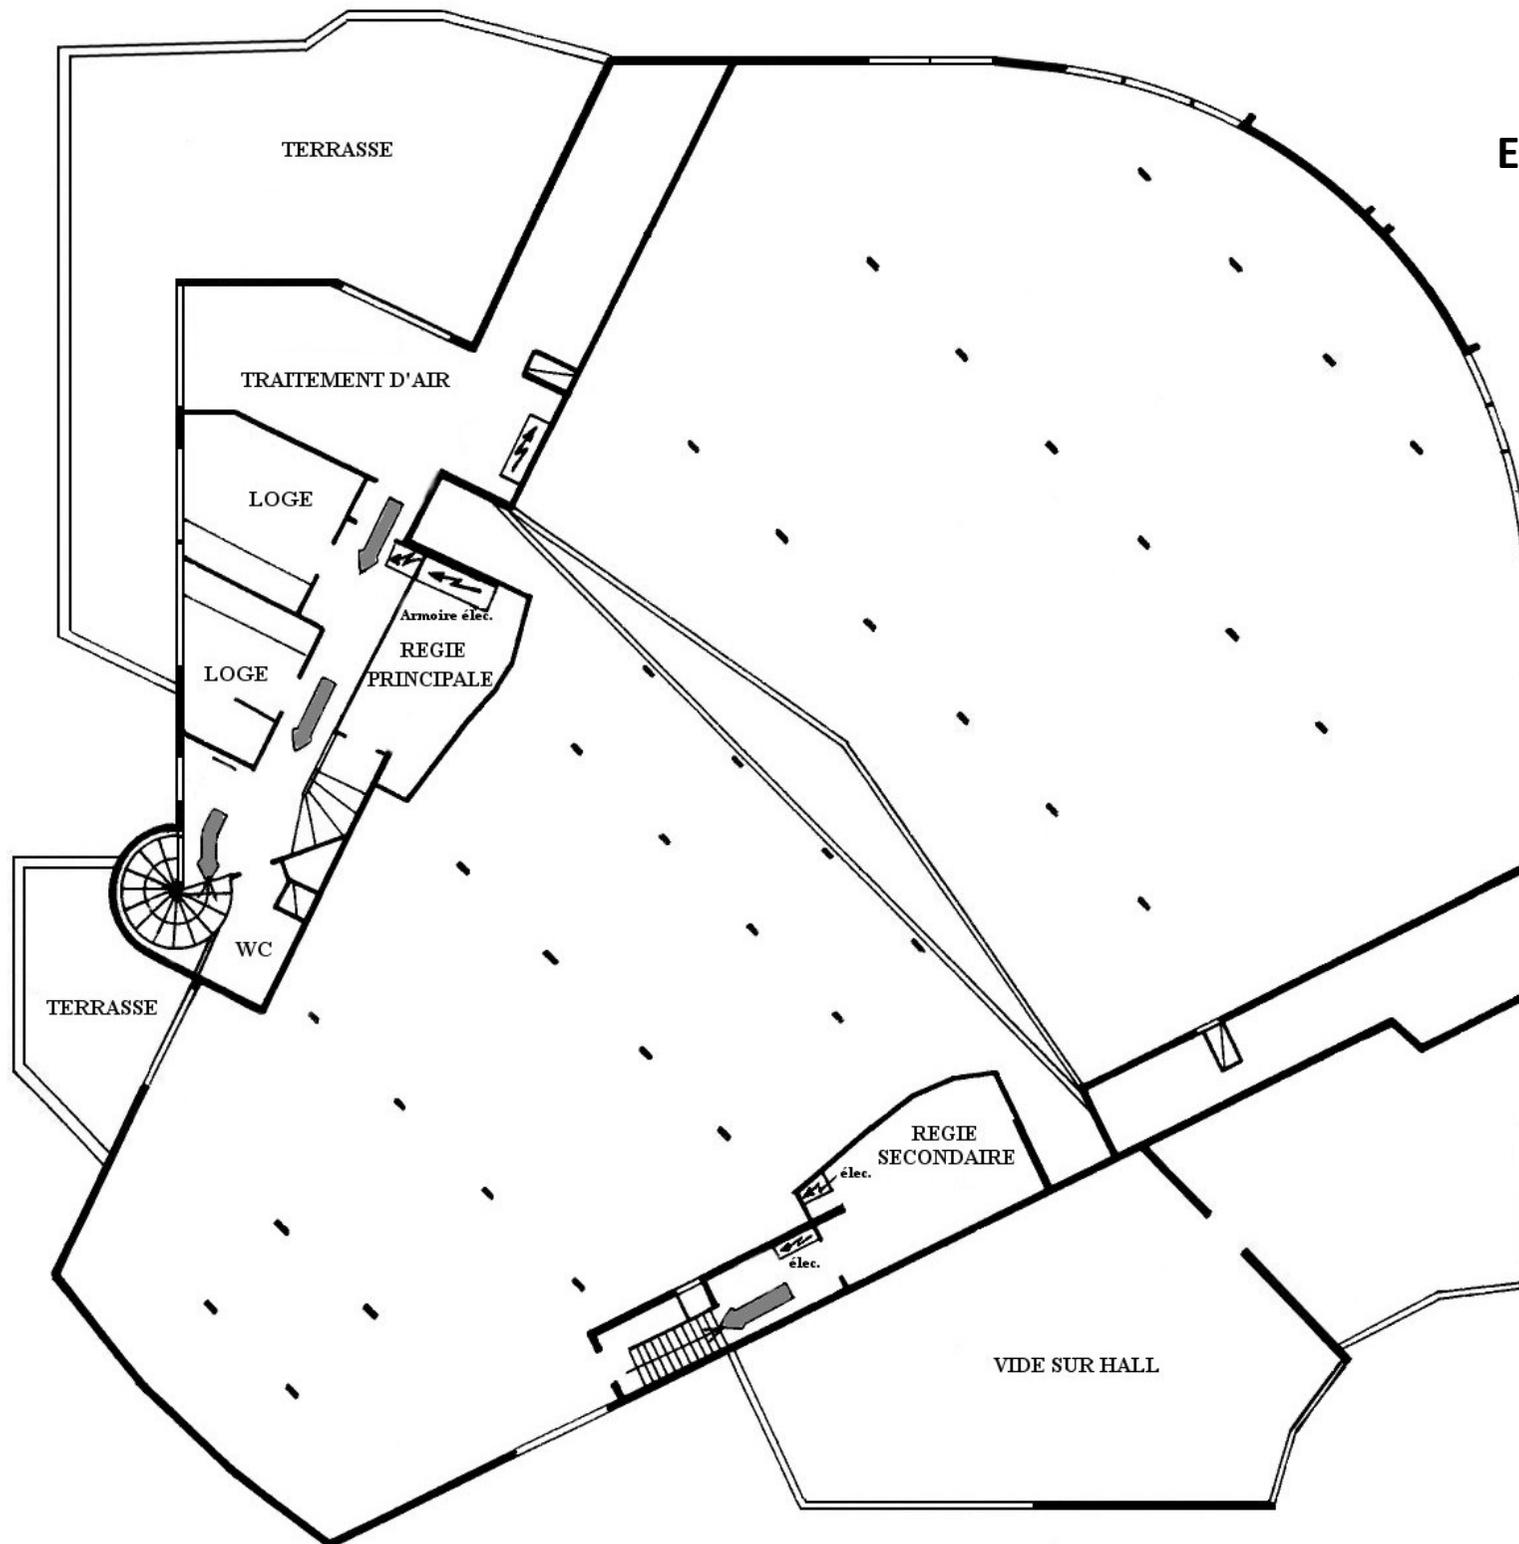

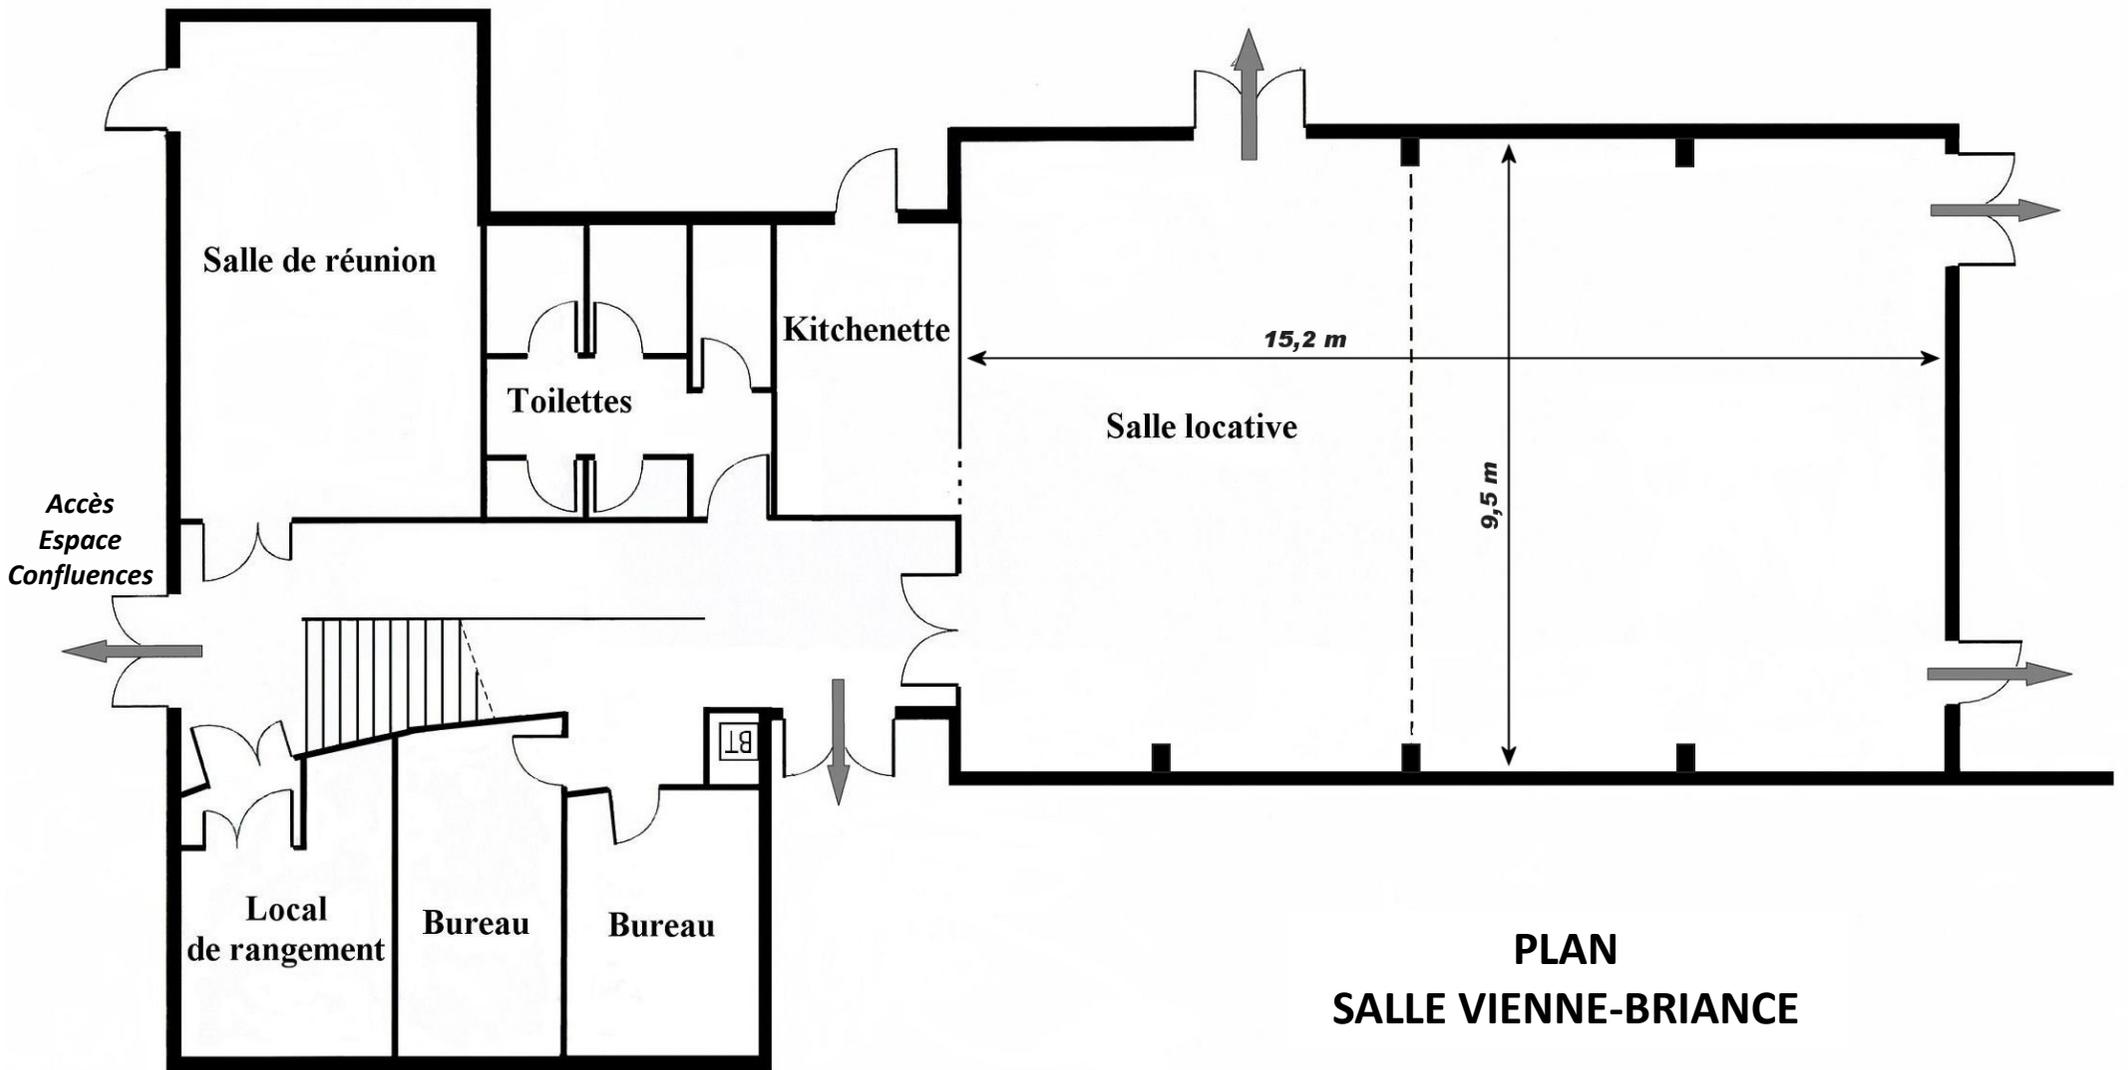

**PLAN  
SALLE VIENNE-BRIANCE**