


Fixation des treuils par 4 tiges filetées M12 avec scelement chimique Hilti

Treuil 300kg

EQUIPE MOBILE CMU: 250kg

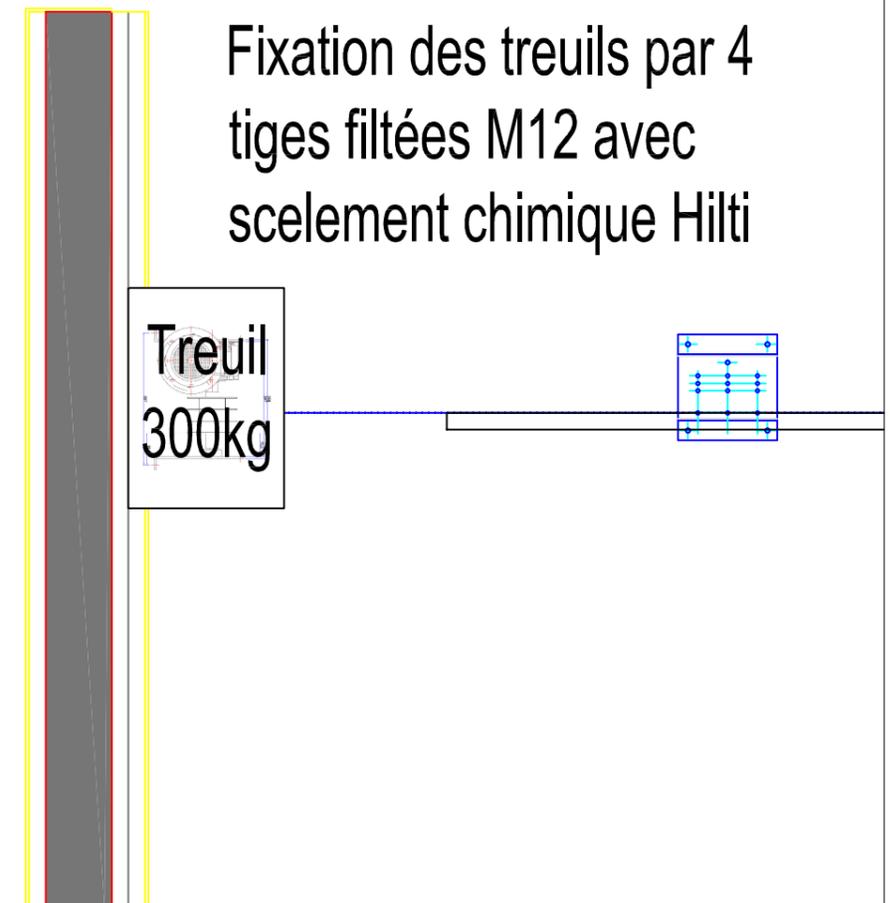

Fixation des treuils par 4 tiges filetées M12 avec scelement chimique Hilti

Treuil 300kg

**DOSSIER DOE LE 25.01.14 :**  
**CREATION D'UNE MEDIATHEQUE**  
**MUNICIPALE A RILHAC RANCON**  
 Echelle 1/50

ATELIER JC DUQUERROIX ARCHITECTE DPLG  
 18 AVENUE SAINT SURIN 87000 LIMOGES  
 TEL: 05 55 79 78 60 FAX: 05 55 79 78 58 1/1

LOT n°17 EQUIPEMENT SCENIQUE  
**GESTE SCENIQUE**  
 11 RUE NORMAN BORLAUG  
 79370 LA CRECHE  
 TEL: 05 49 05 83 51 FAX: 05 49 05 96 26