



## COUPE SUR SALLE & SCENE

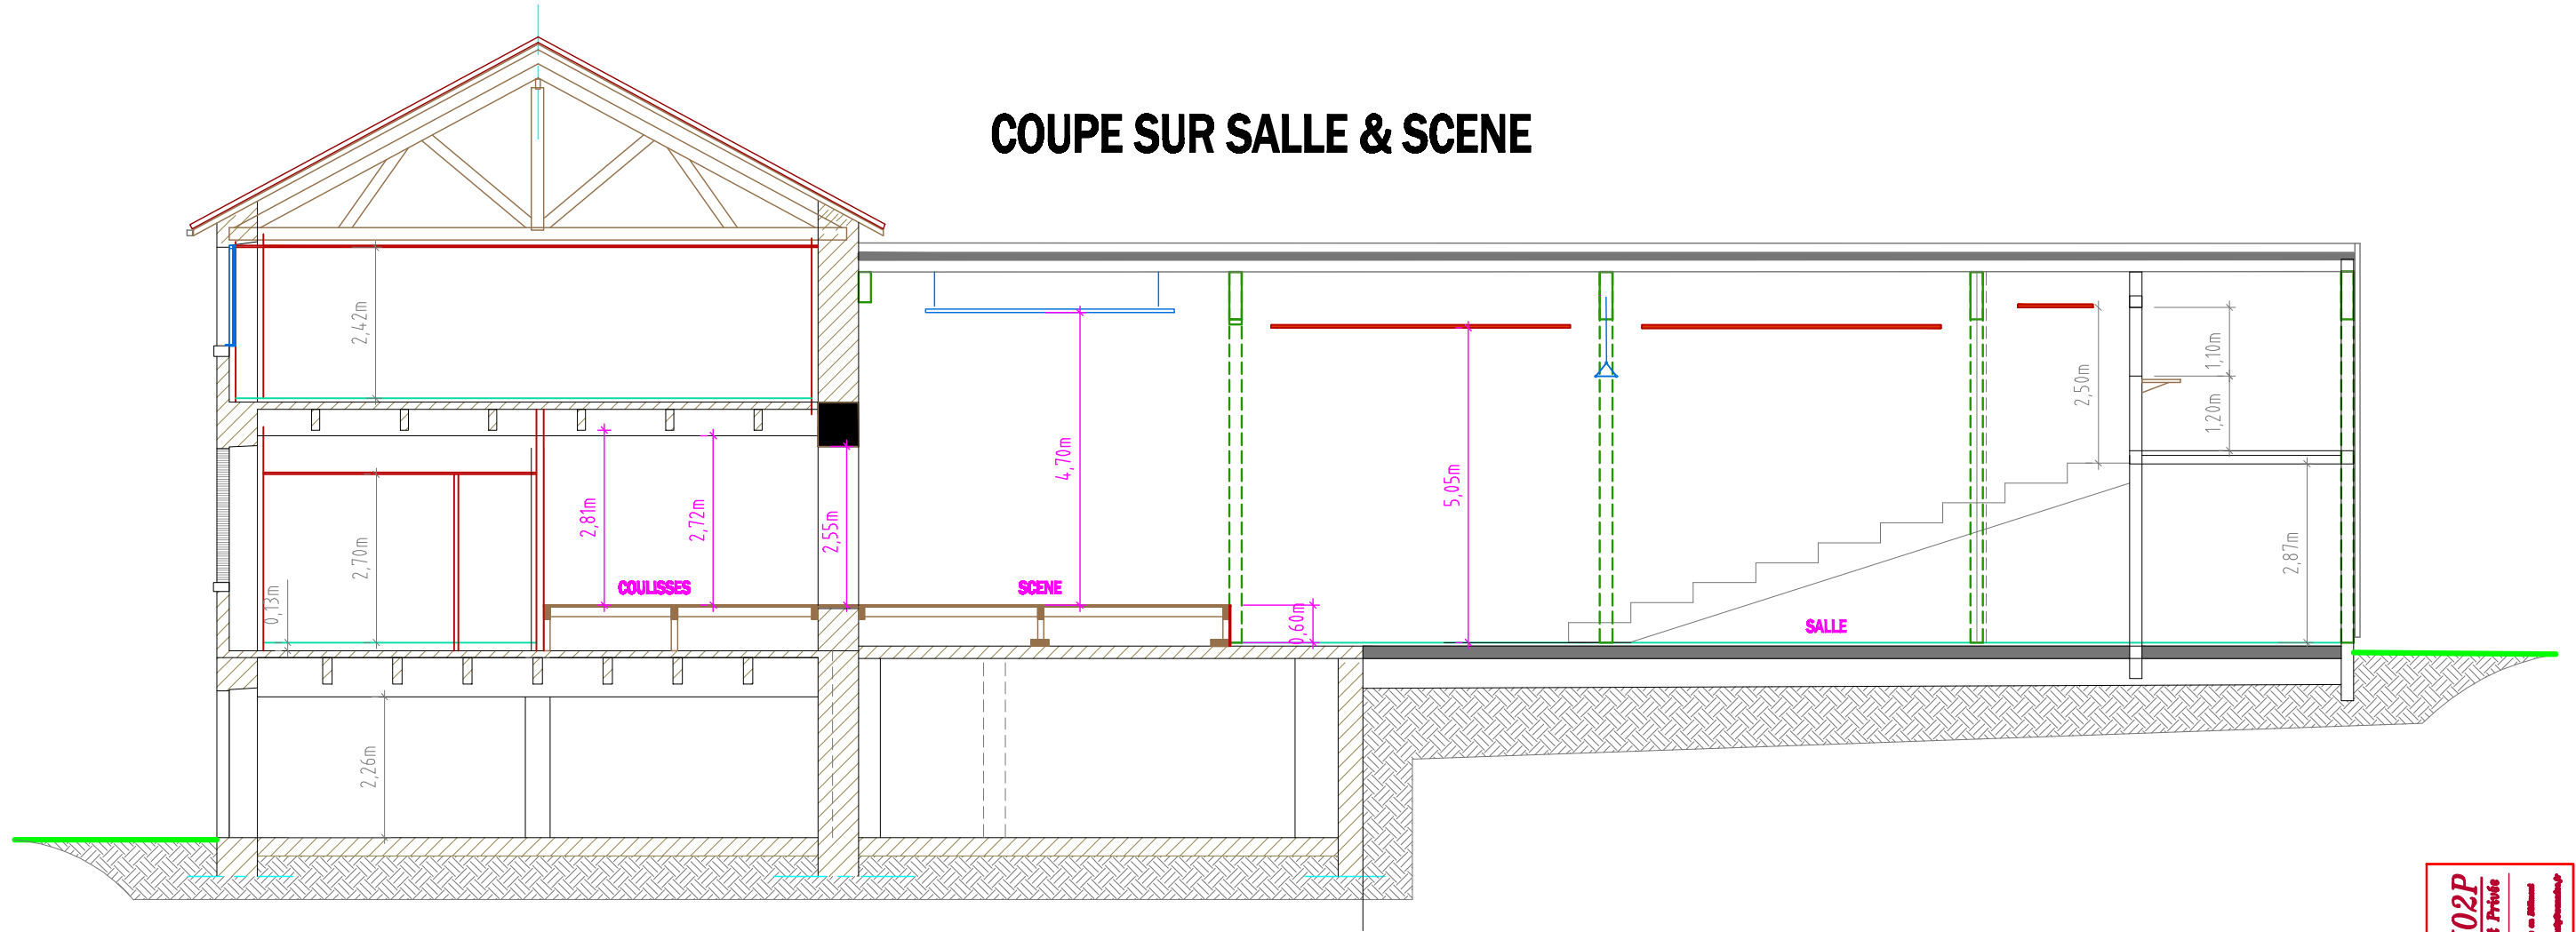

## COUPE SUR SCENE & HALL

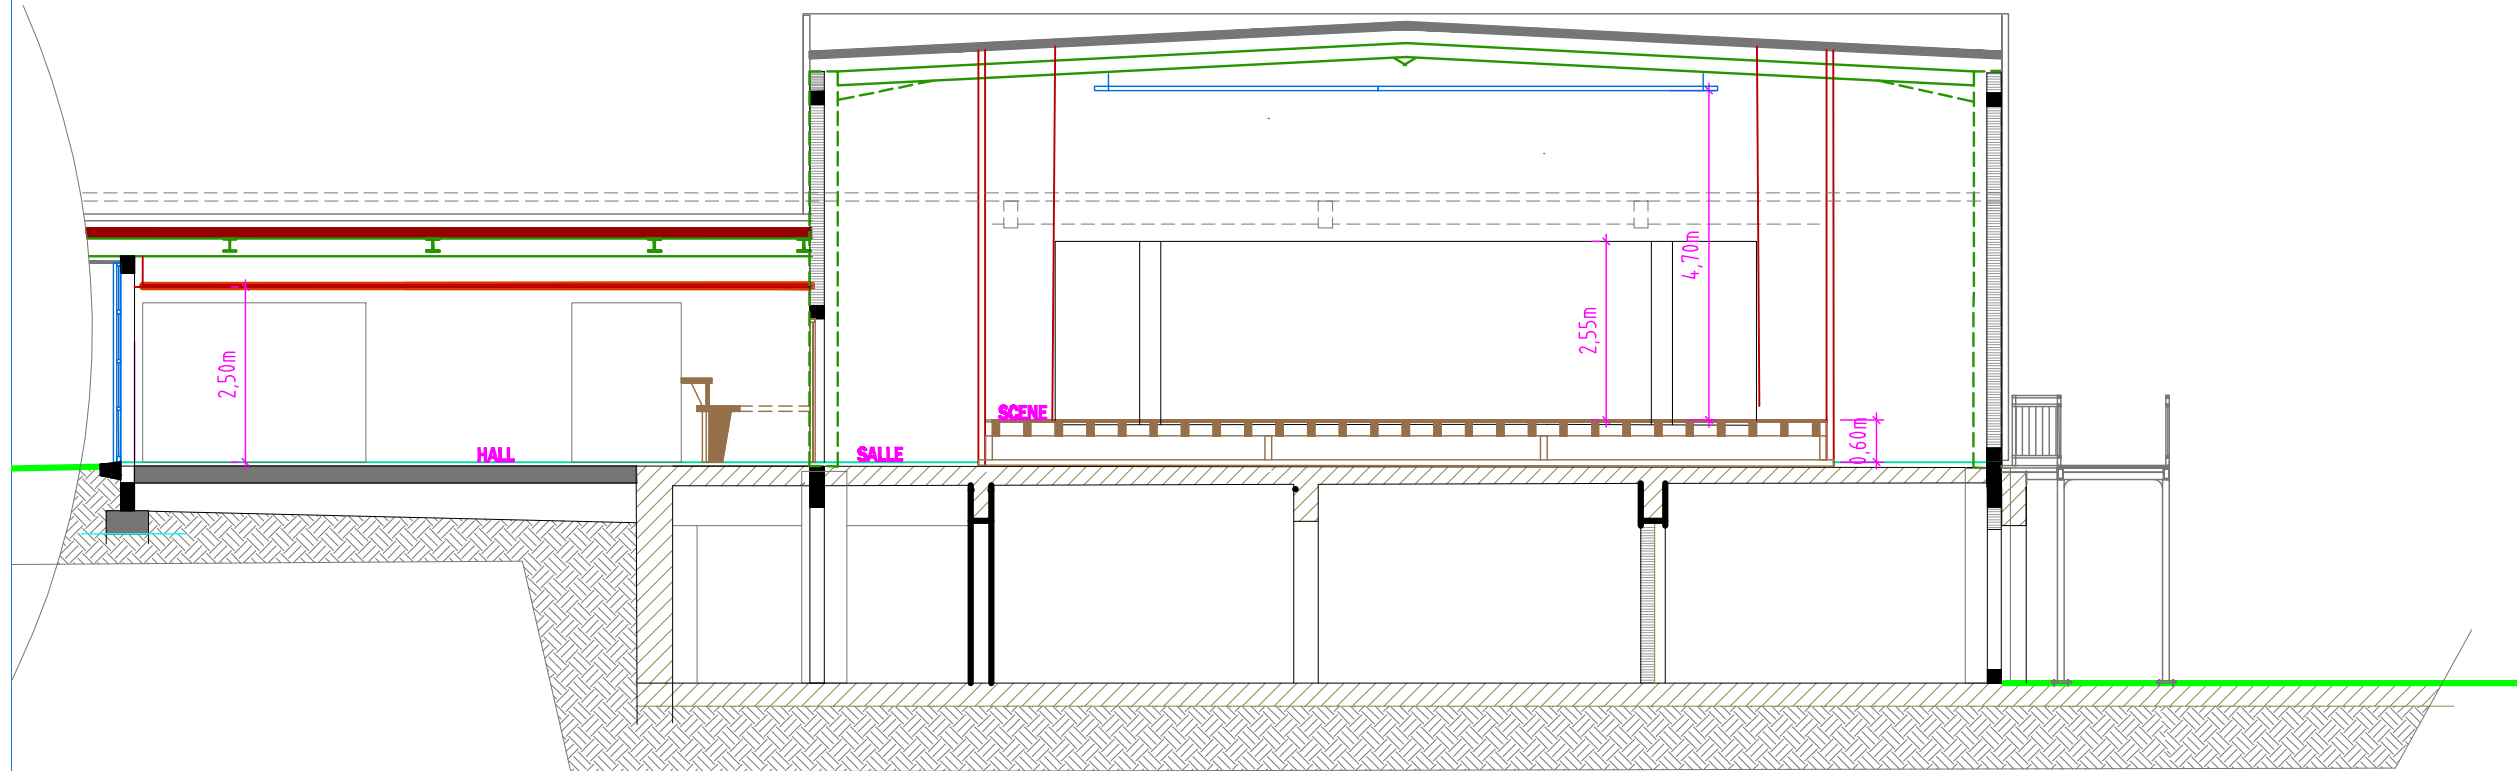

**Atelier M02P**

Metriche d'Onuurs Publicus et Privé

Jean BERTASSI  
 Architecte - Urbaniste - Intérieur  
 10000 - 10000 - 10000 - 10000 - 10000 - 10000

Communauté de Communes LIBERSAC AUVEZERE 19210 LIBERSAC  
 3, rue du Général SOUHAM 19210 LIBERSAC  
**PROJET : AMENAGEMENT D'UN COMPLEXE CULTUREL**  
 Avenue du Château 19210 LIBERSAC