


# PLAN SALLE & LOGES

Echelle 1/100

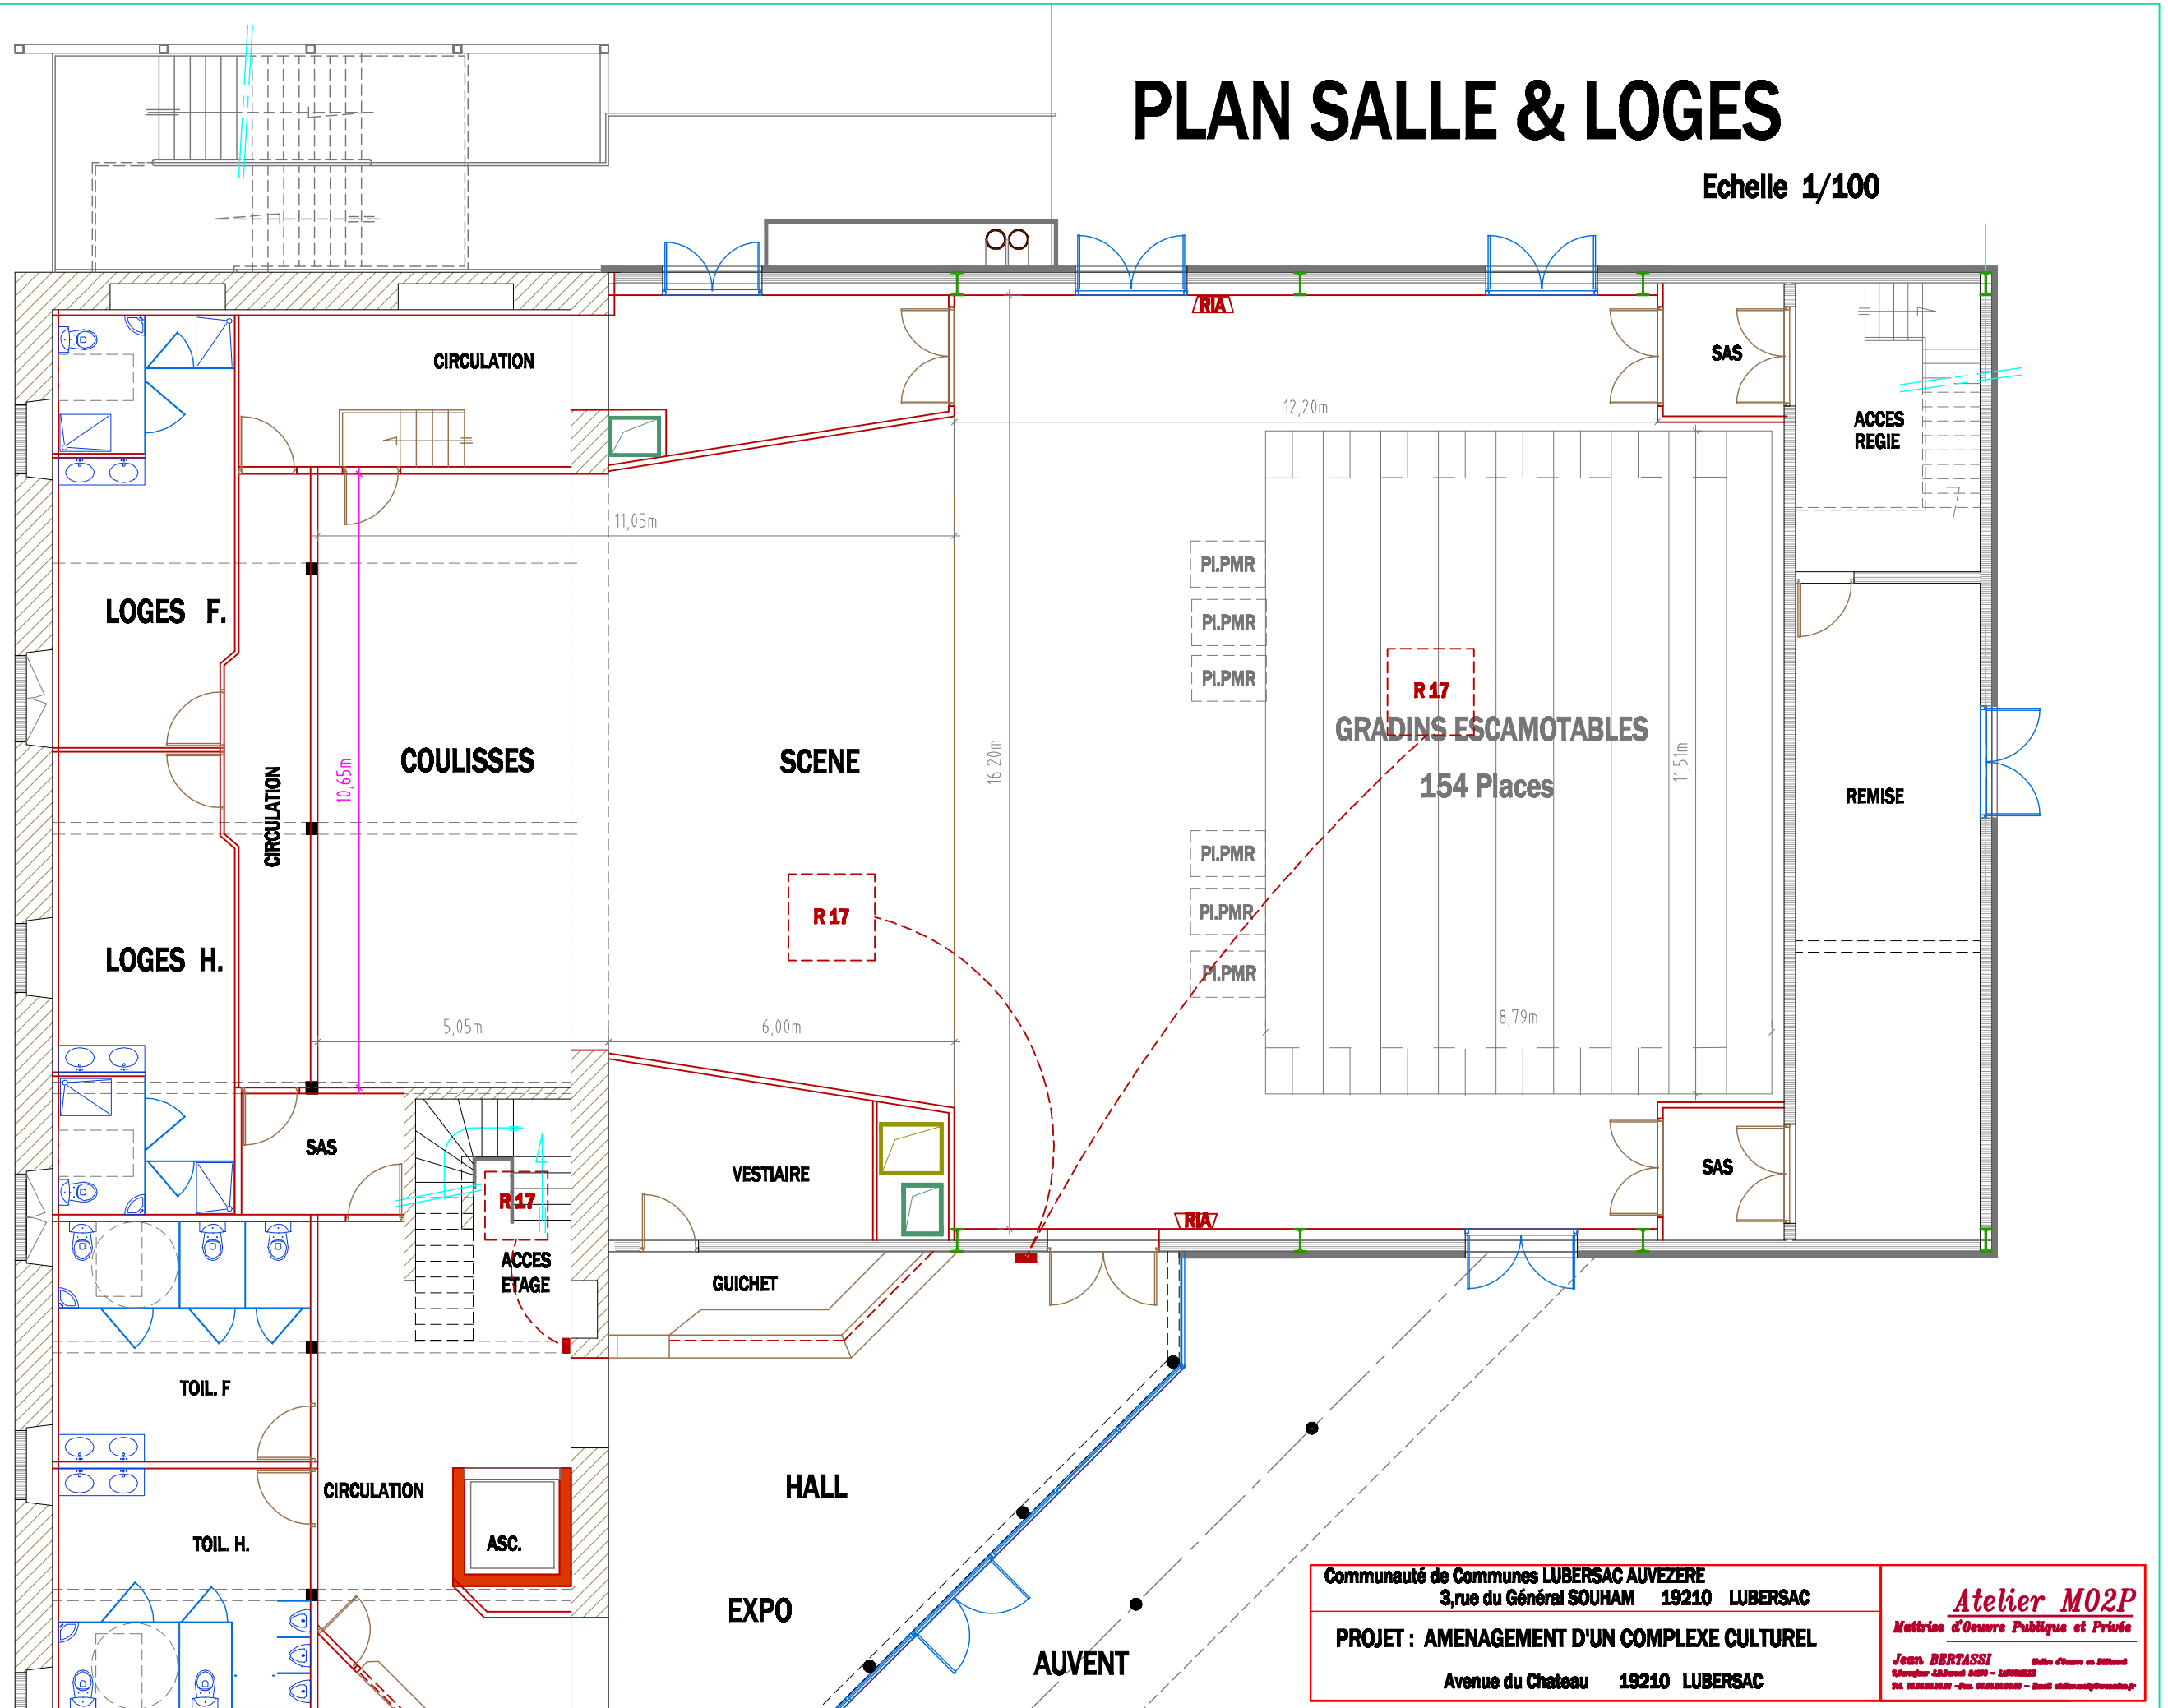

Communauté de Communes LUBERSAC AUBEZERE  
3, rue du Général SOUHAM 19210 LUBERSAC  
PROJET : AMENAGEMENT D'UN COMPLEXE CULTUREL  
Avenue du Chateau 19210 LUBERSAC

**Atelier M02P**  
Maîtrise d'Œuvre Publique et Privée  
Jean BERTASSI  
10 Avenue Gabriel MON - LUBERSAC  
24 00 00 00 00 - 00 00 00 00 00 - 00 00 00 00 00 00



