

THÉÂTRE DE GASCOGNE / **LE PÉGLÉ** / MONT DE MARSAN


FICHE TECHNIQUE

Rue du Commandant Pardaillan - 40000 Mont de Marsan

Capacité : 188 places

Accès PMR

Tél. : 05 58 76 24 50

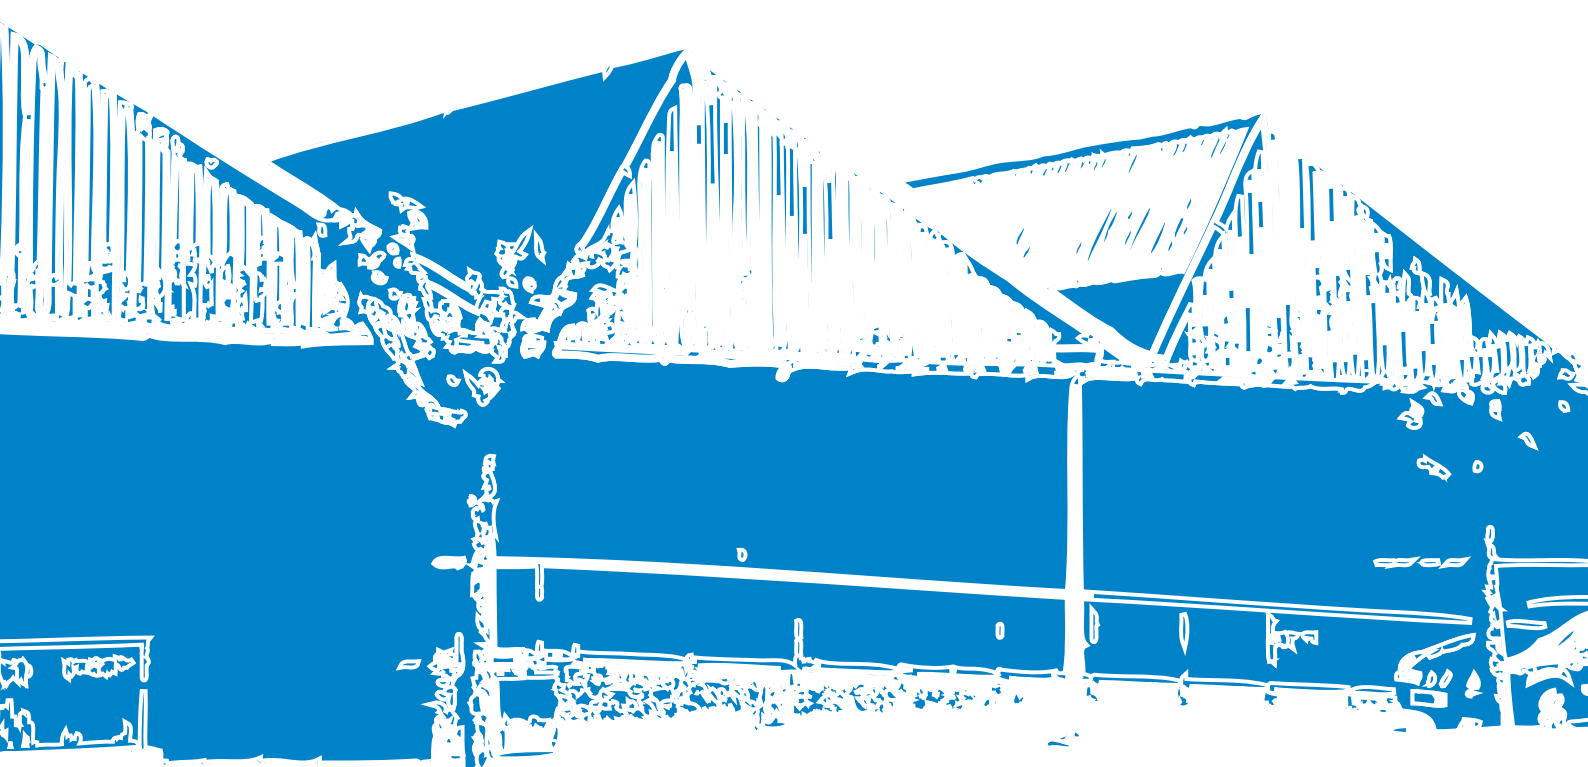

SOMMAIRE

1. Plateau
2. Parc matériel
3. Annexes / Plans et coupes de la salle

L'ÉQUIPE

Direction des politiques culturelles / Programmation

Antoine GARIEL
antoine.gariel@montdemarsan-agglo.fr

Directeur technique


Frédéric NOBILI
05 58 03 72 11 / 06 07 76 95 57
frederic.nobili@montdemarsan-agglo.fr

Administratrice

Carmen PERROCHAUD
05 58 03 72 21 /carmen.perrochaud@montdemarsan-agglo.fr

Responsable locations et réservations

Julie GATINEAUX
05 58 03 72 14 /julie.gatineaux@montdemarsan-agglo.fr

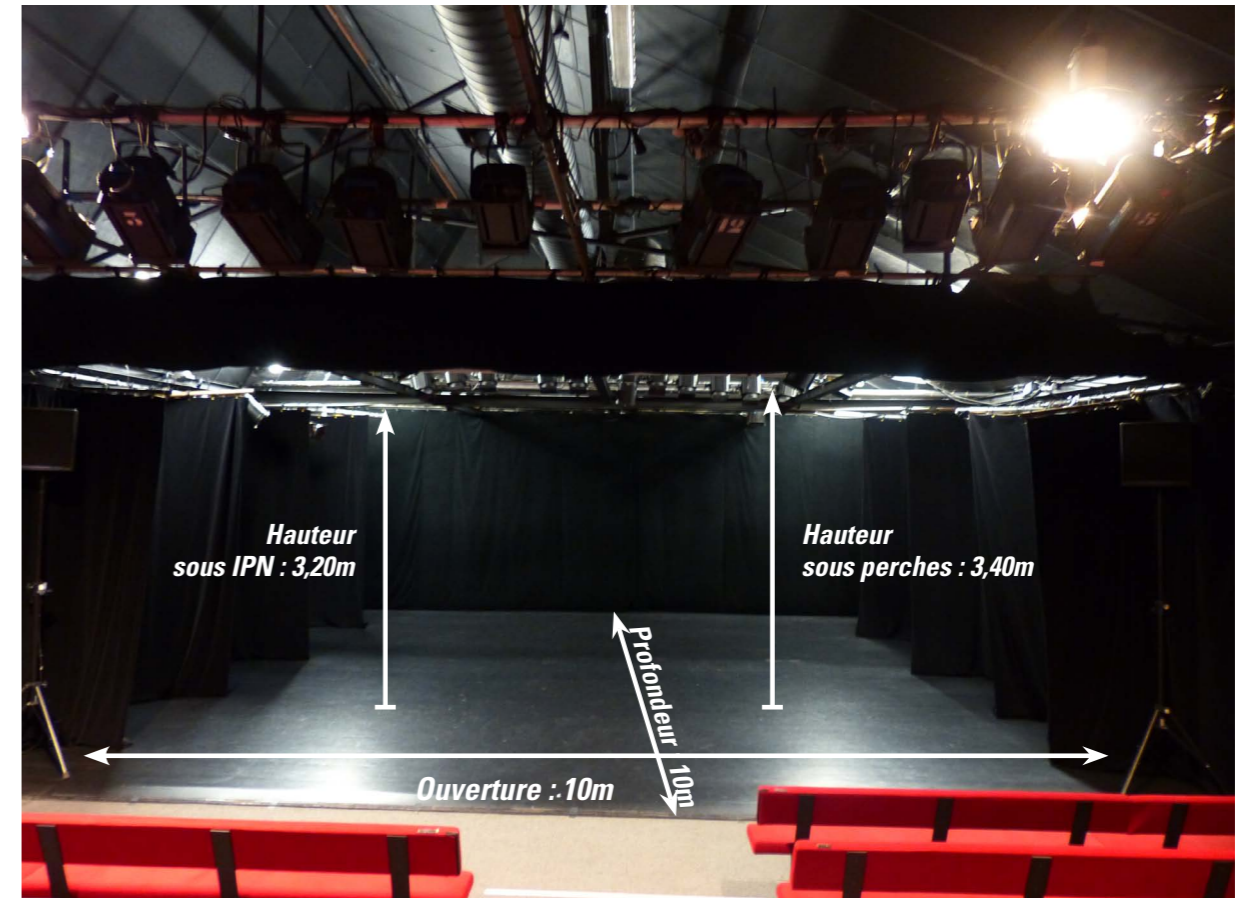

1. PLATEAU

Ouverture : 10m
Profondeur : 10m
Scène noire en bois
Frise : 1 avant-scène
Pendrillon : 4 plans (H.3,40m X L.3m)
1 Fond de scène : (H.3,40m X H.11m)/2
Gril fixe (IPN), perches fixes (tube 50mm de Ø)

2. PARC MATERIEL

SON

Ensemble de diffusion APG DS 12
Amplification 1 CROWN MA 1201
RETOURS : 2 APG DS 12
Console de mixage analogique mackie 12 IN 4 S.groupe 2aux

LUMIERE

Jeu d'orgues : m.a 48/96 light commander 2
Circuits projecteurs : 46 (2.3kw) adb micropack,
14 pc adb c103 (lentille martelée)
8 pc 100 cremer 1kw
6 dec 1kw adb ds101
2 dec 1kw adb w105
4 dec 1kw 613 SX Robert Juliat
14 pars 64/1kw
2 pars 56/300w
1 pc 2kw fresnel adb(castors)
2 f1



Espace accueil 50m² (10X5) plancher bois



Espace détente/loge/salon, équipé accueil 15 personnes




Espace détente



Petite cuisine/bar équipé




5. ANNEXES / PLANS ET COUPES DE LA SALLE

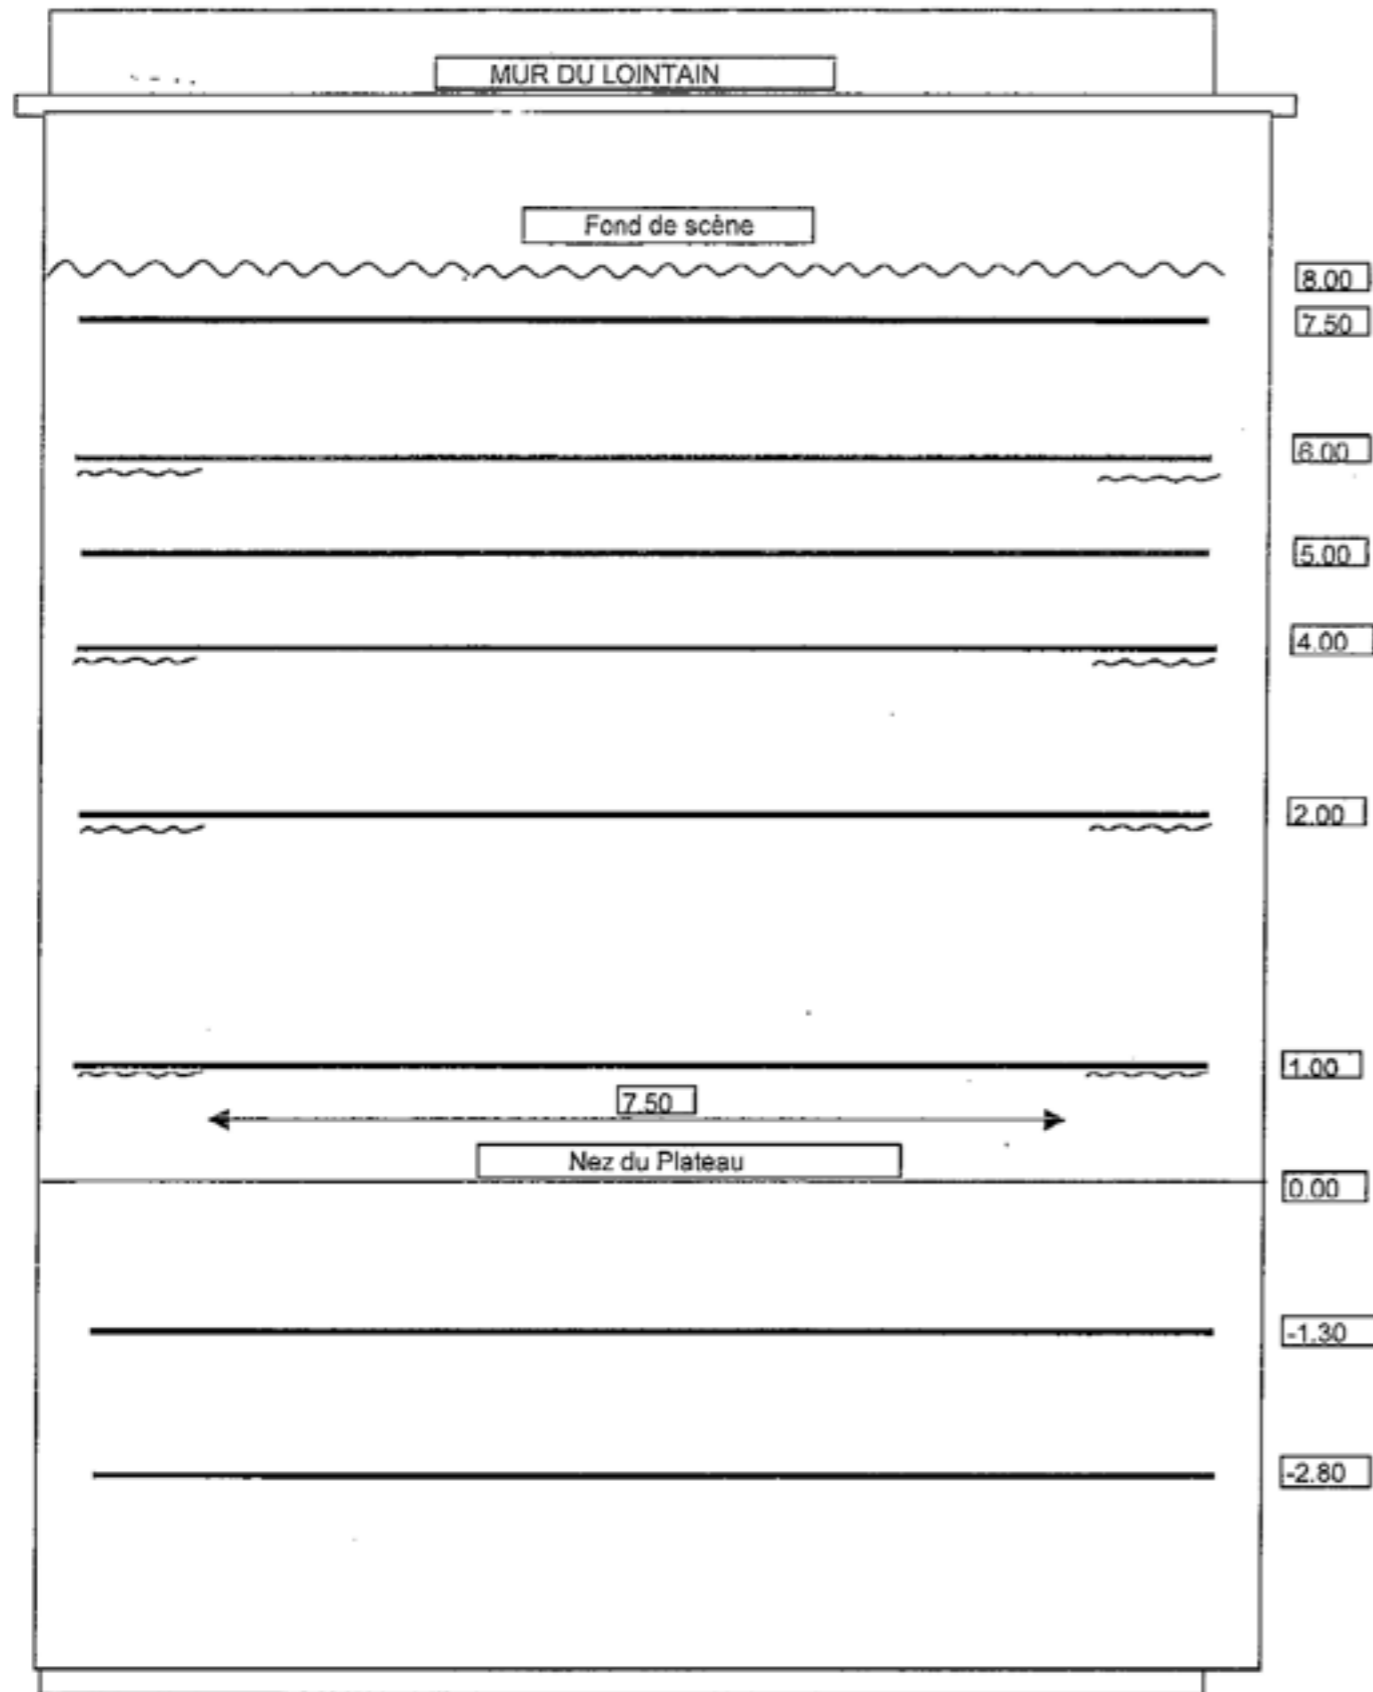

Hauteur sous perches : 3,40m

PLAN DE SALLE LE PÉGLÉ

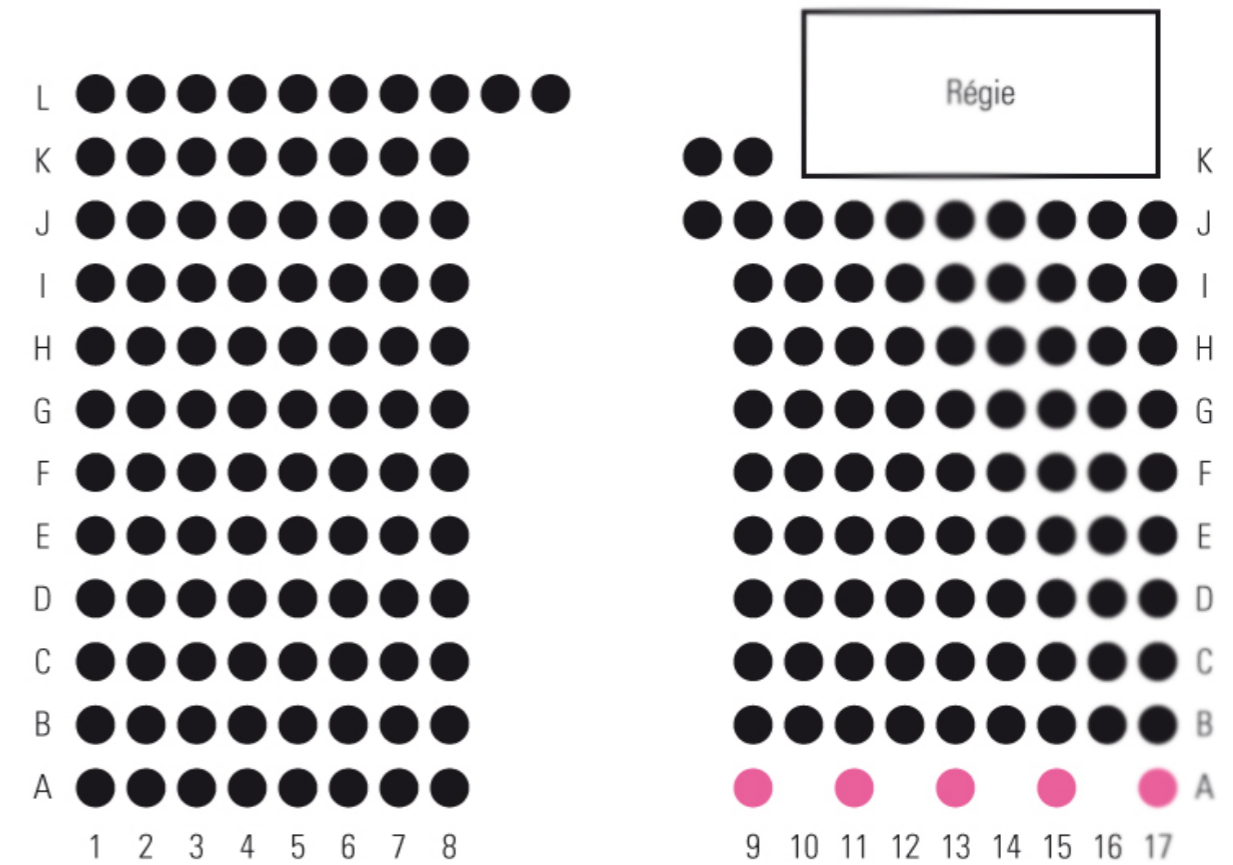

- Série 1
- Places PMR (personnes à mobilité réduite)