
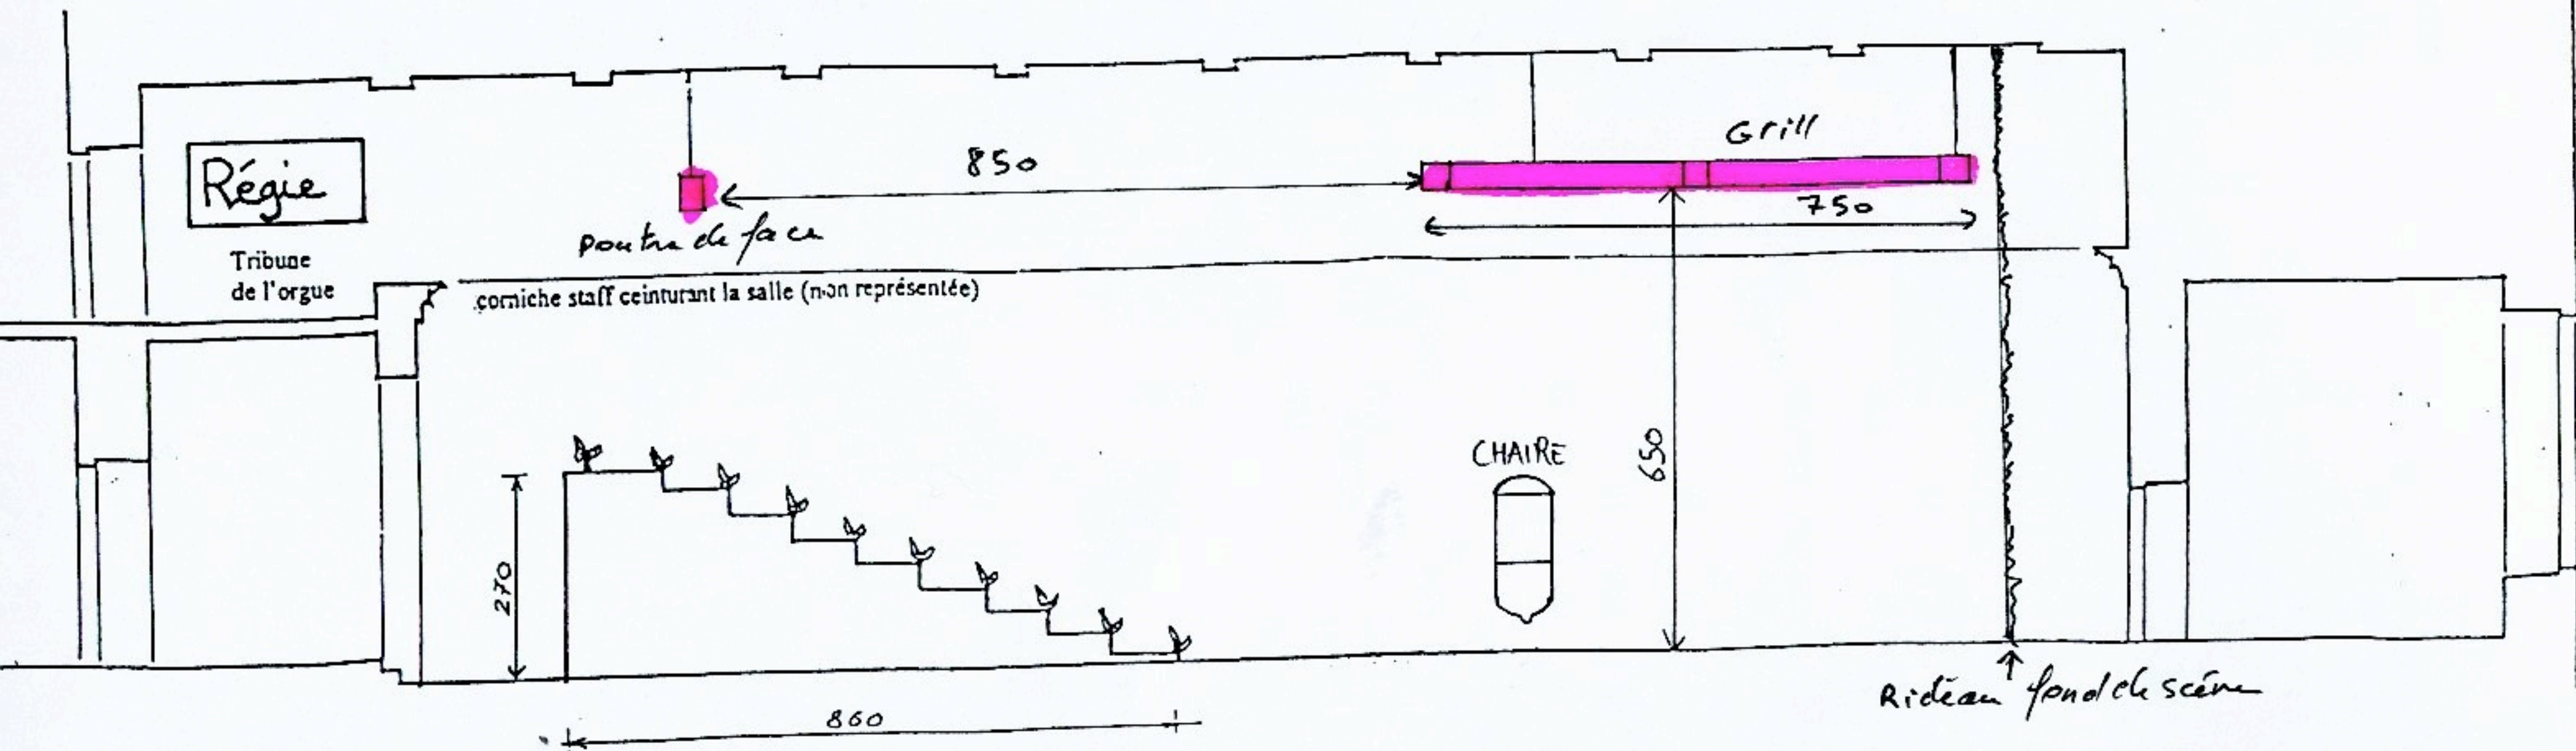


SALLE DE CREATION ARTISTIQUE

- Configuration tribunes télescopiques
- Grill technique et pont motorisés

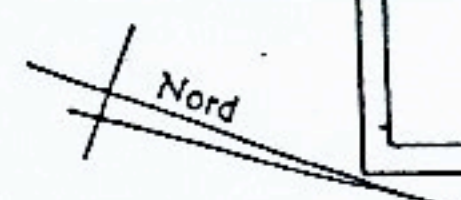

Rue Adoue

PC2