



## **FICHE TECHNIQUE**

Dernière mise à jour : vendredi 11 janvier 2019

### **Sommaire**

Descriptif Technique :	Page 2 à 5
Plan des Perches format A3 :	Page 6
Photos du théâtre :	Page 7 et 8
Plan des perches format A4 :	Page 9
Plan de coupe de la scène :	Page 10
Plan d'Accès :	Page 11
Fiche pratique (Téléphones) :	Page 12

## FICHE TECHNIQUE

Dernière mise à jour : vendredi 11 janvier 2019

### A.GENERIQUE DE L'ESPACE

#### 1 IDENTITE :

Nom : **Salle Francis-Planté**

Adresse : **Place St Pierre 64300 ORTHEZ**

Tél. Régie : **05.59.69.37.87**

#### 2 EQUIPEMENT :

**La ville d'ORTHEZ**

#### 3 ADMINISTRATION

Nom : **Maire d'ORTHEZ**

Adresse : **Place d'Armes 64300 ORTHEZ**

#### 4 EQUIPE TECHNIQUE :

Régisseur : Philippe CHUQUET

Tél. 05.59.69.37.87 email : [theatre@mairie-orthez.fr](mailto:theatre@mairie-orthez.fr)

Assistant : Ludovic DEL OLMO

### B.DESCRPTIF DE LA SALLE

1 JAUGE : 349 places

#### 2 CONFIGURATION

Espace scénique avec gradinage légèrement cintré.

3 PLAN : léger arc de cercle

#### 4 DIMENSIONS

Profondeur (du nez de scène au nez du gradin fixe) : 1,7 m

Profondeur du gradin : 18 m

Ouverture : 12 m

Hauteur : 3,20 m

#### 5 FACE

Équipement technique :

Point d'accrochage lumière sur les passerelles techniques (voir plan) et sur une perche située à 12 m du nez de scène et une hauteur de 4,50 m par rapport à la scène

#### 6 REGIE

Localisation : fond de salle au centre

Nature : son et lumière

### C.DESCRPTION DE LA SCENE

#### 1 TYPE DE SCENE

Scène : plancher

Proscenium : plateaux rectangulaires fixes type

SAMIA

Couleur : noir mat

#### 2 SURFACE, DIMENSION, COTES

Surface du plateau (aire de jeu) : 90 m<sup>2</sup>

Dont proscenium : 30 m<sup>2</sup>

Surface des dégagements scéniques :

Cour/jardin : 24/26 m<sup>2</sup>

Taps de fond de scène au

Mur du fond de scène : 9,8 m<sup>2</sup>

Arrière scène : 128 m<sup>2</sup>

Largeur de bord à bord : 16 m

Profondeur hors tout : 17,5 m

Hauteur de la salle / scène : 0,80 m

Cadre de scène, ouverture/hauteur : 10 m / 4,5 m

Profondeur du théâtre : 9,5 m

Pente de la scène : 0%

#### 3 ACCES DECORS

Déchargement : Place St-Pierre

Accès dans la salle : Obligatoirement par des escaliers intérieurs ou extérieurs et au 2<sup>ème</sup> étage ;

Porte intérieure ouverture : 1,90 m hauteur : 2,55 m

Porte extérieure ouverture : 1,25 m hauteur : 2,55 m

### D.DESCRPTIF MACHINERIE SCENIQUE

#### 1 GRILL

Grill technique composé de :

14 perches manuelles de 11,60 m (hauteur maximum : 5,90 m) dont :

1 pour patience de fond de scène

Des passerelles techniques dans la salle (voir plan)

#### 2 TISSUS

Jeux de pendrillons noirs : 4 (l : 3m ; H : 6m)

Frises noires : 4 (l : 11m ; H : 1,5m)

### E.DESCRPTION DES LOGES

#### 1 NOMBRE DE LOGES ET SITUATION :

- 3 loges identiques situées sous l'arrière-scène avec pour chacune :

Équipées de portants garnis de cintres, table, chaises, miroirs, lavabo.

Dans l'une d'entre elle : 1 planche à repasser et 1 fer à repasser. Wc et 3 douches.

## F.DESCRPTION DE L'EQUIPEMENT ECLAIRAGE

### 1 PUISSANCE ECLAIRAGE

- Puissance disponible : 250 A (3P + N + T)
- Puissance disponible pour raccordement mobile :
  - Scène : 32 A (3P + N + T)
  - Local gradateur : 32 A (3P + N + T)

### 2 ECLAIRAGE DE SCENE

**Jeux d'orgue** en régie : **MA DOT2 / XL-F**, ADB Phœnix 2 version 2.45 (sur demande) et **MA Lighting Lightcommander 24/6**;

- Type de patch au pupitre : électronique
- Pilotage numérique DMX 512

#### Gradateurs :

**Fixe : 48 x 3kw**

2 Eurorack 60 de 24 x 3 KW ADB situés en local gradateurs dans la régie (fond de salle).

**Mobile:**

1 x RVE EASY12 (12x2kw).

#### Projecteurs :

- **Plan convexe :**
  - 6x PC 2kw ADB C201;
  - 20x PC 1kw ADB C101;
  - 10x PC 1kw R.JULIAT 310 HPC;
- **Par 64 230V:40**
  - Lampes CP 60 (très étroit) : 12
  - Lampes CP 61 (étroit) : 24
  - Lampes CP 62 (Médium) : 32
- **Découpes :**
  - 4x R.JULIAT 614S (avec porte gobos);
  - 4x R.JULIAT 614SX (avec porte gobos);
  - 4x ADB DW 104 (avec porte gobos et iris);
  - 8x R.JULIAT 613SX/B (avec porte gobos);
  - Pour les découpes R.JULIAT version SX :
    - 4 iris ;
- **ACL :** 2 x Série de 8x28v 250w;
- **T10 :** 6 x Funstrip DMX OXO;
- **Led :**
  - 8 x OXO Multibeam Led FCW 18x5w;
  - 8 x OXO Multibeam Led FCW 18x8w;
- **Cycliode :**
  - 8 x ACP 1001 ADB de 1kw;
- **Stroboscope :**
  - 1 x Martin Atomic 3000;

#### Accessoires :

- **Pieds :**
  - 2 x Doughty Nova 35 noir T512B ;
  - 4 x ALT 400 + 2 x Barres BA50 et 4 x T350)
  - 6 x MANFROTTO MA126U noir hauteur max : 3,33m
- **Platines de sol :** 20 unités
- **Coupe-flux** pour tous les PC ;
- **Filtres** couleurs LEE FILTER (les plus courants ; les filtres manquants sont à la charge des occupants).
- **Splitteur/Booster DMX :** 2x6 sorties ;
- **Machine à brouillard :**
  - 1 x Look Unique 2 DMX et 1 x Bigfan sur gradateur ;
- **Système intercom :**
  - Altair 3 postes mobiles + 1 fixe ;

- **Tapis de danse**  
noir/blanc de 10 x 9 m en lez de 1,5m.
- **Structure : X30V Prolyte** : Pont Carré 30x30 de 12m de long (5x 2m+2x1m) ;  
2 x embases lourdes rondes et 4 x embases aluminium pour X30V ;
- **Praticables** : plateau de 2x1m noir réglables en hauteur tous les 20cm jusqu'à 1m : 4 unités.

## G.DESCRPTION DE L'EQUIPEMENT VIDEO

Vidéo projecteur CHRISTIE LHD700	: 1,
Objectif 2.3-4.2 (fond de salle)	: 1,
Lecteur DVD	: 1,
Ecran toile de 6 x 4 m à nouettes	: 1,
Cyclorama blanc retro de 11,60x5,8m	: 1.

## H.DESCRPTION DE L'EQUIPEMENT AUDIO

### 1 PUISSANCE ELECTRIQUE

Puissance disponible : 32A (3P + N + T)

### 2 REGIE

Régie façade en salle (fond centre)

### 3 MIXAGE

Console façade :

- 1 MIDAS M32 avec 2 x Pro series DL153 stage (Avec Ipad);
- 1 YAMAHA 01V96 VCM (20 in + 2 stéréos) 8 aux (carte MY4D4) ;
- 1 Multipaire 24/8 entre la régie et le plateau côté jardin.

### 4 SOURCES

- 1 CD Technics avec auto-pause ;
- 1 CD-01U TASCAM avec auto-pause ;
- 1 CD 160 TASCAM ;
- 1 MD 350 TASCAM ;
- 1 SS-R100 TASCAM LECTEUR USB/MP3-WAV;

### 5 EGALISATION

Façade (si besoin):

- 1 Egaliseur 2x31 bandes KLARK TEKNIK DN360 ;

Retour (si besoin):

- 1 Egaliseur 2x31 bandes BSS FCS966 ;

### 4 AMPLIFICATION

Façade: 2x LA8 L-Acoustics;

Retour : 2 x LA4X L-Acoustics ;

### 5 DIFFUSION

**Façade** : Line Array L-Acoustics Kiva :

Composé de 2x [2 x Kilo + 6 x Kiva],

**Sub** : 4 x SB 118,

**Front fill** : 2 x 108P L-Acoustics.

**Retour** :

8 x X12 L-Acoustics;

4 x Pieds : 2x K&M 213 et 2x K&M 214/6 ;

## 6 PRISE DE SON

### **HF :**

2 x EW 300 SENNHEISER :

-2 micros main capsules SENNHEISER MD 865 statique supercardioïde,

-2 SK300 : boîtiers ceinture.

2 x EW 300 G3 SENNHEISER :

- 2 micros main capsules SENNHEISER MD 865 statique supercardioïde,

- 2 SK300 : boîtiers ceinture.

Pour les boîtiers ceinture : -2 x Capsules ME2 (Capsules omnidirectionnelles),

-2 x Capsules ME4 (Capsules cardioïdes),

- 2 x DPA 4088 (Capsules cardioïdes).

### **Fil :**

4x SM 58 Shure;

1x SM 58 Shure avec interrupteur;

5x SM 57 Shure;

1x BETA 52 Shure;

2x BETA 58 Shure;

3x Béta 98D/S Shure;

1x Béta 98H/C Shure;

2xSM81 Shure;

2x C535 EB AKG;

2x C414XLII AKG;

6x (GN 30E + CK47) AKG (Micro conférence);

4x A.T.M 33 R Audio-technica (statiques);

1x E602 SENNHEISER;

2x E906 SENNHEISER;

2xMD421 SENNHEISER;

1x KMS105 Neumann;

4x KM 184 Neumann;

1x RE20 Electro-Voice;

1x Set DPA 4099 Piano

1x Support Contre-basse pour DPA 4099;

## 8 PIED de Micros

12x Pieds perchettes K&M noir ;

8x Petits - Pieds perchettes K&M noir ;

## 9 CABLE

2 x Sous-Patch de 8 de 10m + 1 x sous-Patch de 12 de 15m;

Micros de 5, 10, 15 m

## 10 AUTRE

2 x Boîtes de direct SCV ;

6 x Boîtes de direct BSS AR133 ;

2 x Boîte de direct Passive Radial JDI ;



1 x Boîte de direct Passive Radial JDI Stéréo ;

1 x Boîte de symétrisation SCV DBT ;

1x Pupitre de conférence Plexiglass dépoli en Z équipé de 2 micros AKG GN15E +CK47.



Arrière-scène : N'est pas l'accès décors

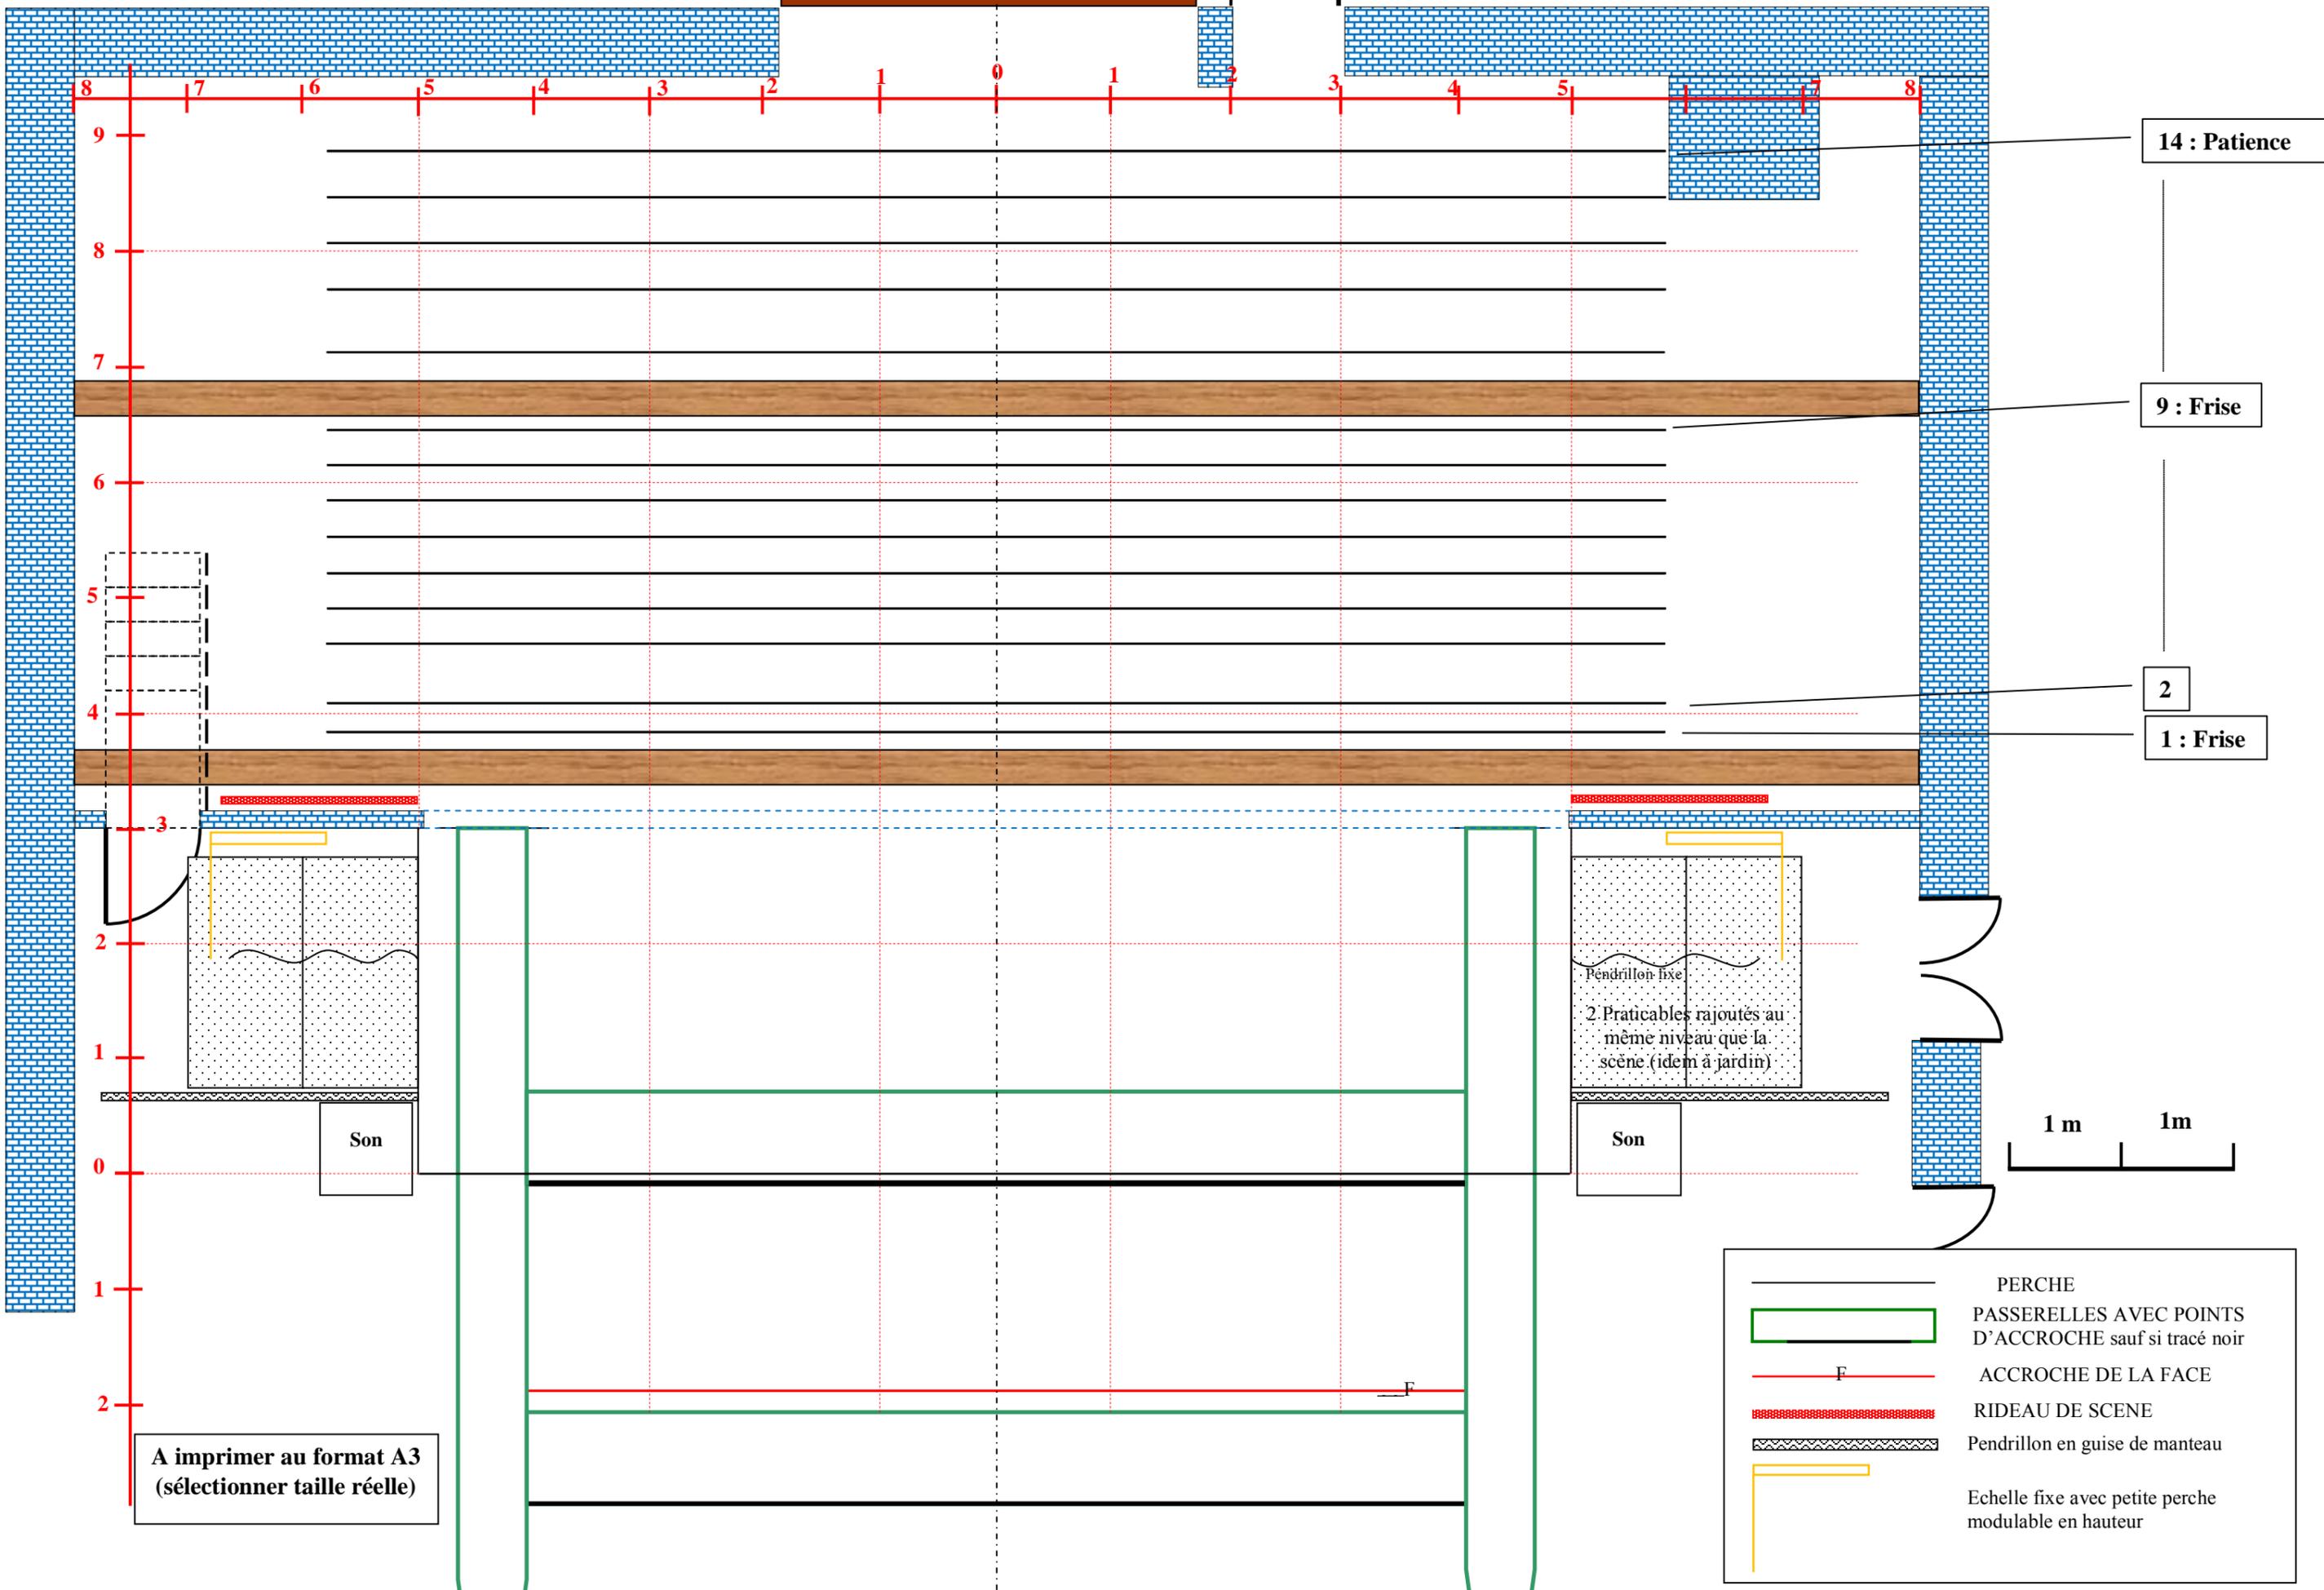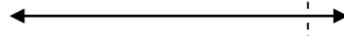

14 : Patience

9 : Frise

2

1 : Frise

1 m 1 m

A imprimer au format A3 (sélectionner taille réelle)

	PERCHE
	PASSERELLES AVEC POINTS D'ACCROCHE sauf si tracé noir
	ACCROCHE DE LA FACE
	RIDEAU DE SCENE
	Pendrillon en guise de manteau
	Echelle fixe avec petite perche modulable en hauteur

# L'ESPACE FRANCIS-PLANTÉ



L'Espace Francis-Planté (Vue extérieure)



La salle Francis-Planté  
(Vue depuis la scène)




Salle vue de jardin




Accès des décors




Les passerelles techniques  
(Vue depuis la scène)

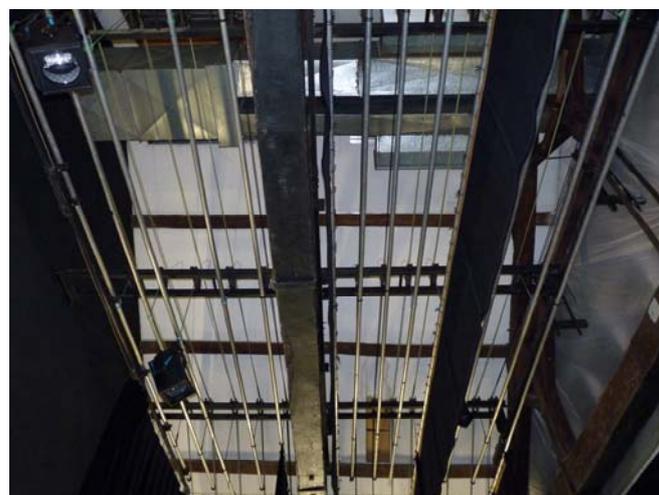



Les 14 perches manuelles

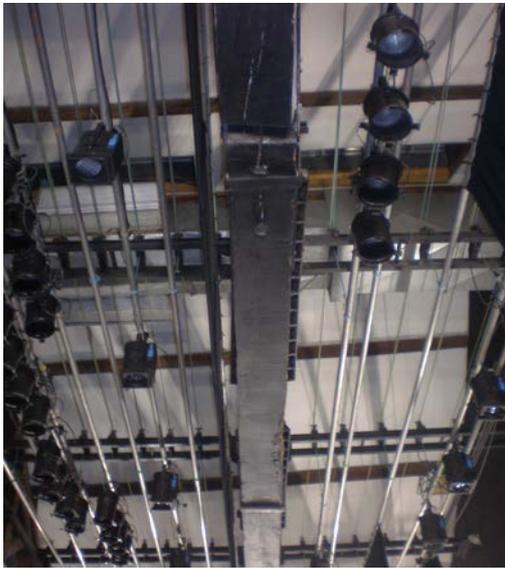


Autre vue des perches  
manuelles...

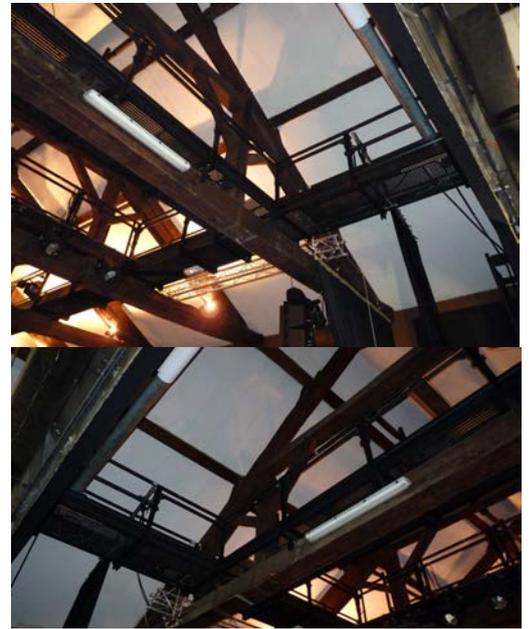


Et des Passerelles

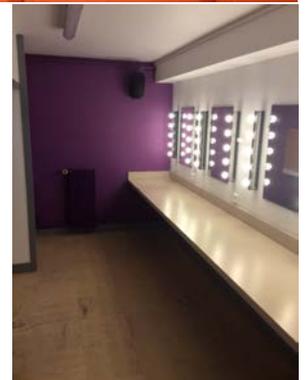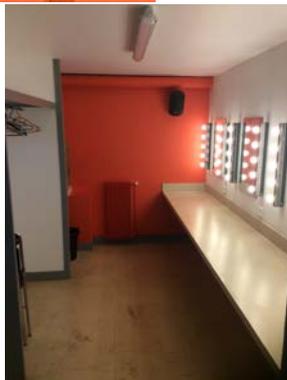

Les Loges

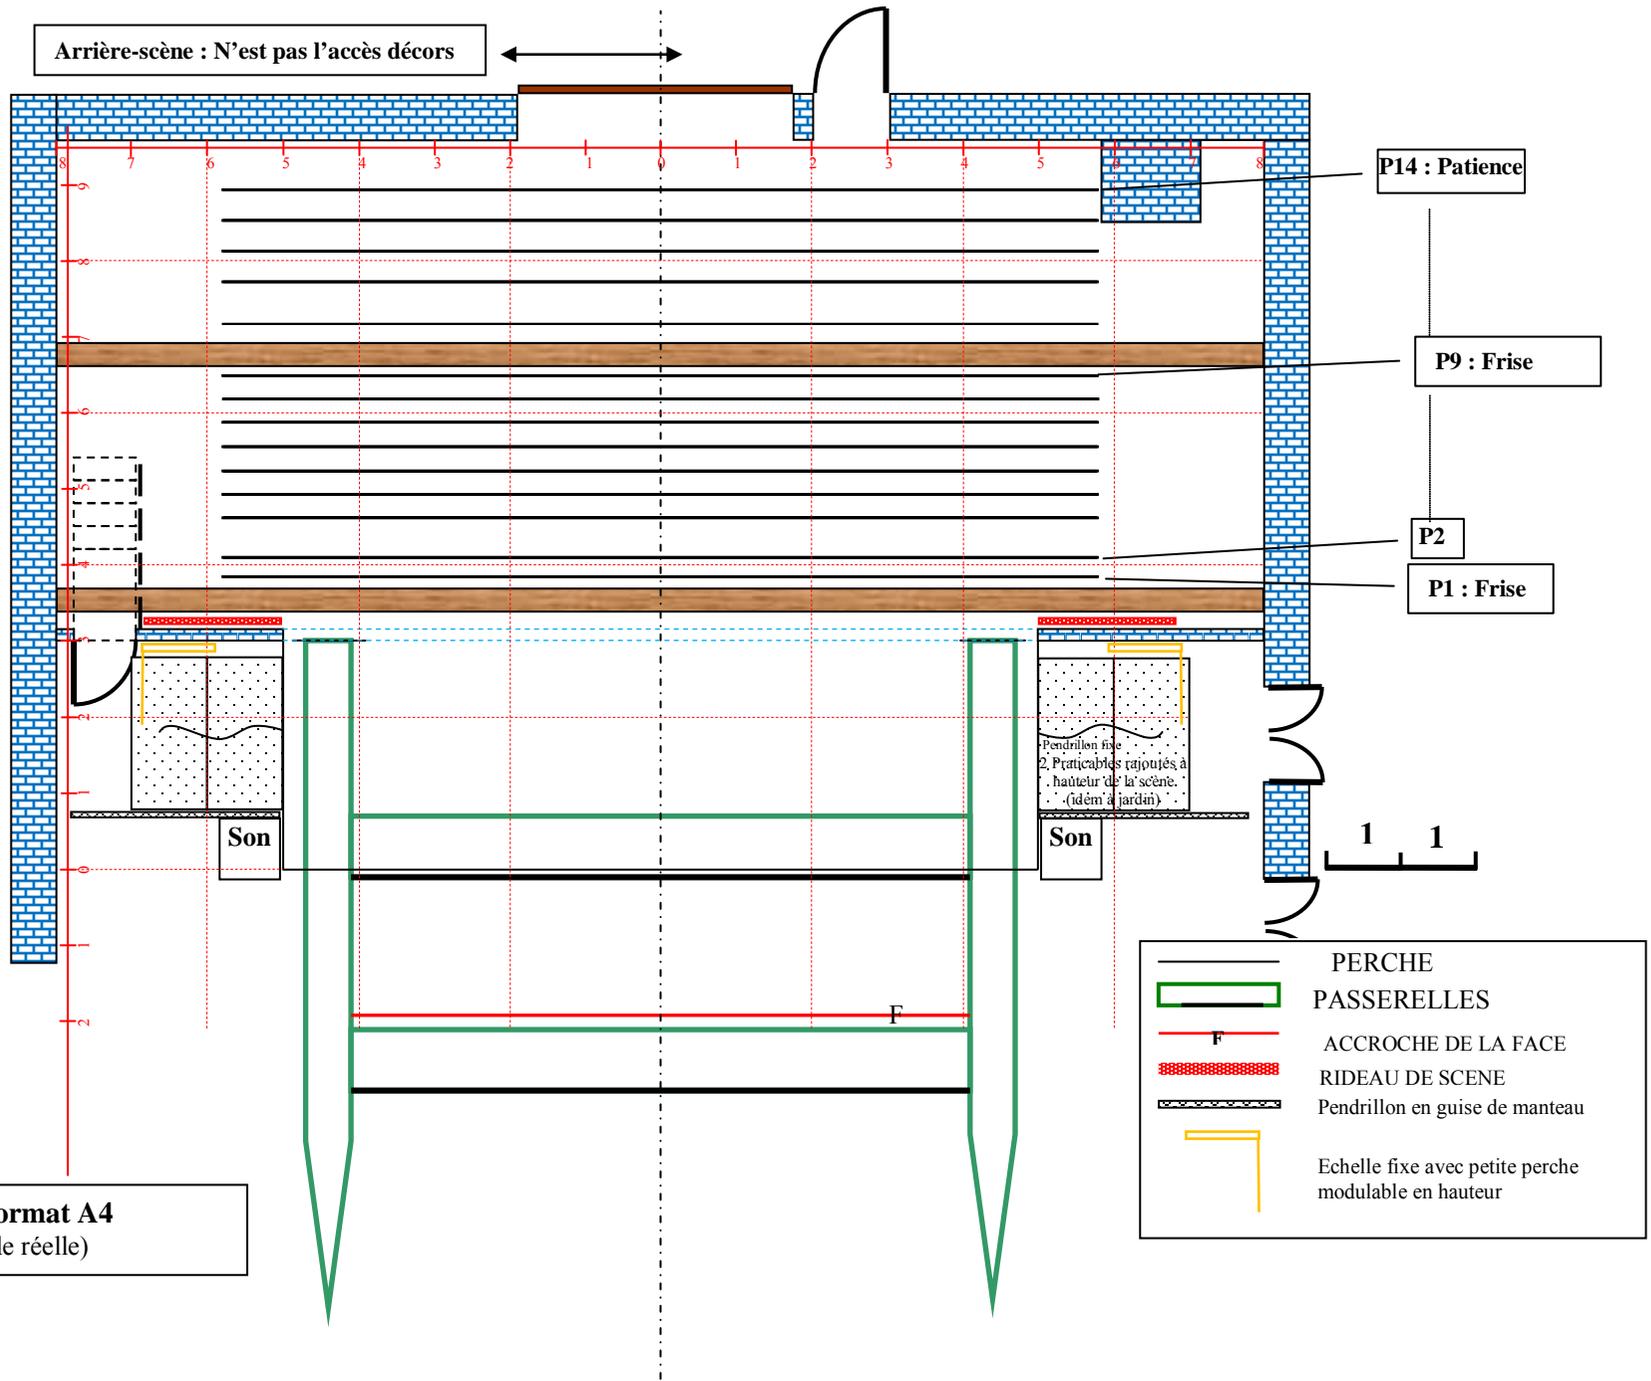

**A imprimer au format A4**  
(Sélectionner taille réelle)

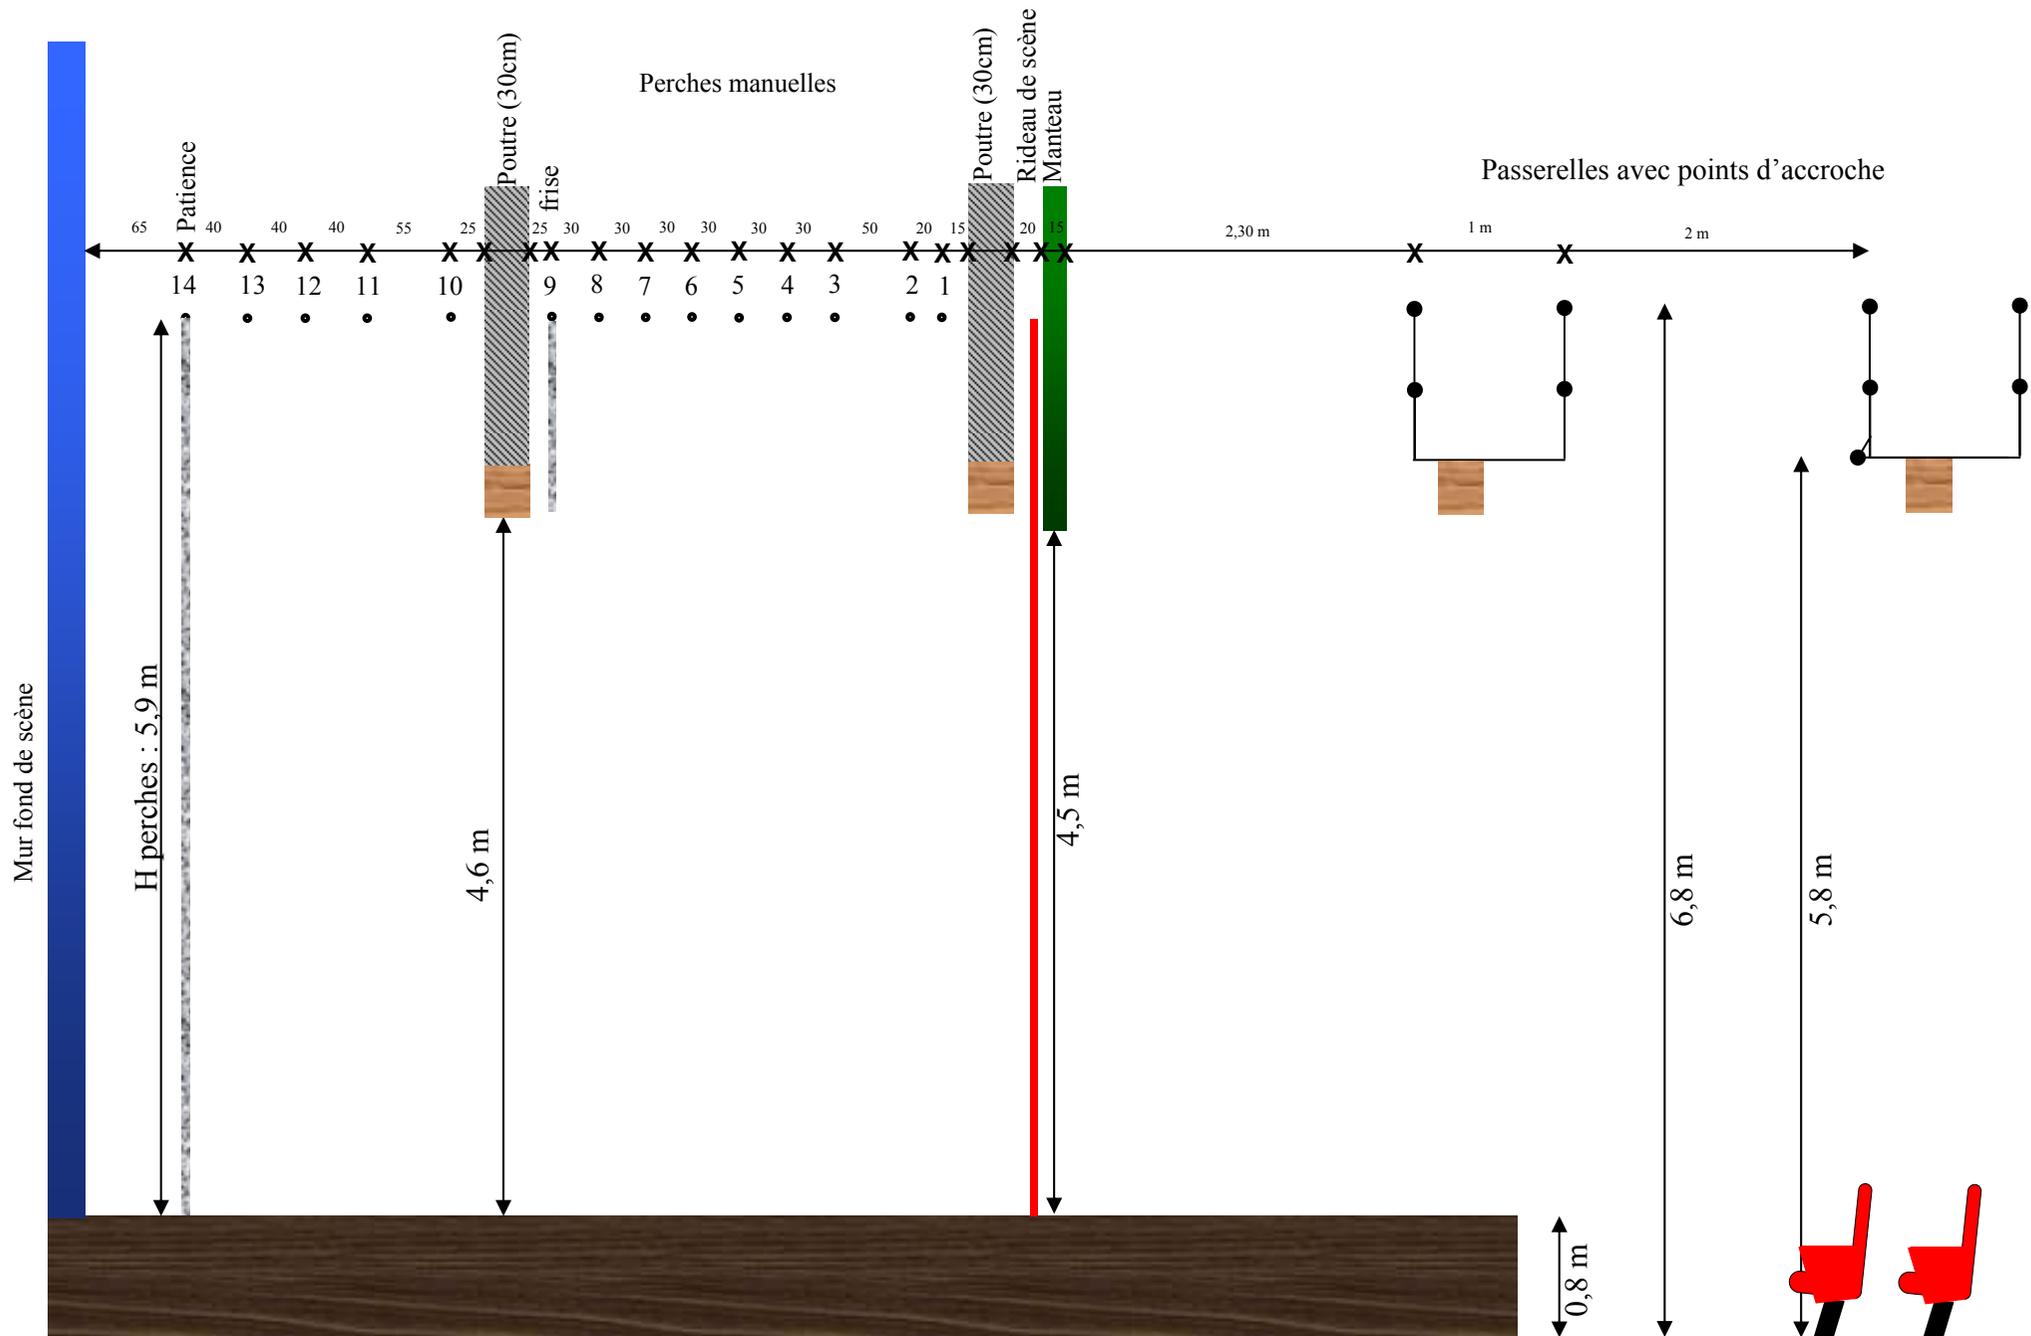

**Plan de coupe de la scène du théâtre Francis-Planté**

Echelle 1/50<sup>ème</sup>



# Fiche Pratique des Numéros et Adresses

## FICHE PRATIQUE SPECTACLE VIVANT ORTHEZ

*Raison sociale de l'organisateur :* **VILLE D'ORTHEZ**

*Adresse :* Hôtel de Ville  
64300 ORTHEZ

*Tél :* 05 59 69 00 83

*Fax :* 05 59 69 76 87

*Signataire du contrat :*

*En sa qualité :*

Monsieur Emmanuel HANON,  
Maire de la Ville  
n° siret : 21640430100014 – Code APE : 8411Z  
n° de licences d'entrepreneur de spectacle :  
licence 1 pour le Théâtre Francis-Planté N° 1-1090911  
pour la Moutète N° 1-1090912  
licence 3 pour la commune d'Orthez N° 3-1090913

### **Contacts**

#### *Programmation*

Jacques CANET

05 59 69 76 83 / 06 07 06 12 95 / [j.canet@mairie-orthez.fr](mailto:j.canet@mairie-orthez.fr)

#### *Logistique / coordination / accueil des équipes artistiques :*

Jonathan GROFF

05 59 69 76 83 / 06 11 87 36 91 / [j.groff@mairie-orthez.fr](mailto:j.groff@mairie-orthez.fr)

#### *Administration :*

Sandrine MÉNARD

05 59 69 76 83 / fax : 05 59 69 76 87 / [s.menard@mairie-orthez.fr](mailto:s.menard@mairie-orthez.fr)

#### *Régie technique théâtre Francis-Planté et Moutète*

Philippe CHUQUET et Ludovic DEL OLMO

05 59 69 37 87 / [theatre@mairie-orthez.fr](mailto:theatre@mairie-orthez.fr) / [ludo.theatre@mairie-orthez.fr](mailto:ludo.theatre@mairie-orthez.fr)

#### *Billetterie, secrétariat :*

Caroline LOUSTALOT

05 59 69 76 83 / [service-culturel@mairie-orthez.fr](mailto:service-culturel@mairie-orthez.fr)

### **Hôtels restaurants :**

- Au Temps de la Reine Jeanne : 44, rue Bourg-Vieux, tél. : 05.59.67.00.76
- Kyriad : Route de Pau, tél. : 05.59.69.28.77

### **Restaurant :**

- L'Expresso : 26 BD des Pommes, tél. : 05.59.69.09.56
- Pizzeria San Pietro : 6, rue St-Pierre,..... tél. : 05.59.67.11.47
- Les Piétonnes : 10, Rue Aristide Briand,..... tél. : 05.59.69.28.04
- La Casa : 11 Place du foirail,..... tél. : 05.59.67.02.84
- L'endroit : 15 Place du Foirail,..... tél. : 05.59.67.14.87