


C . C . M .

COUPE A-A

JEAN GAGNANT - AUDITORIUM

SCHEMA DE PRINCIPE

DE POSITIONNEMENT DES STRUCTURES
D'ACCROCHAGE DES PROJECTEURS

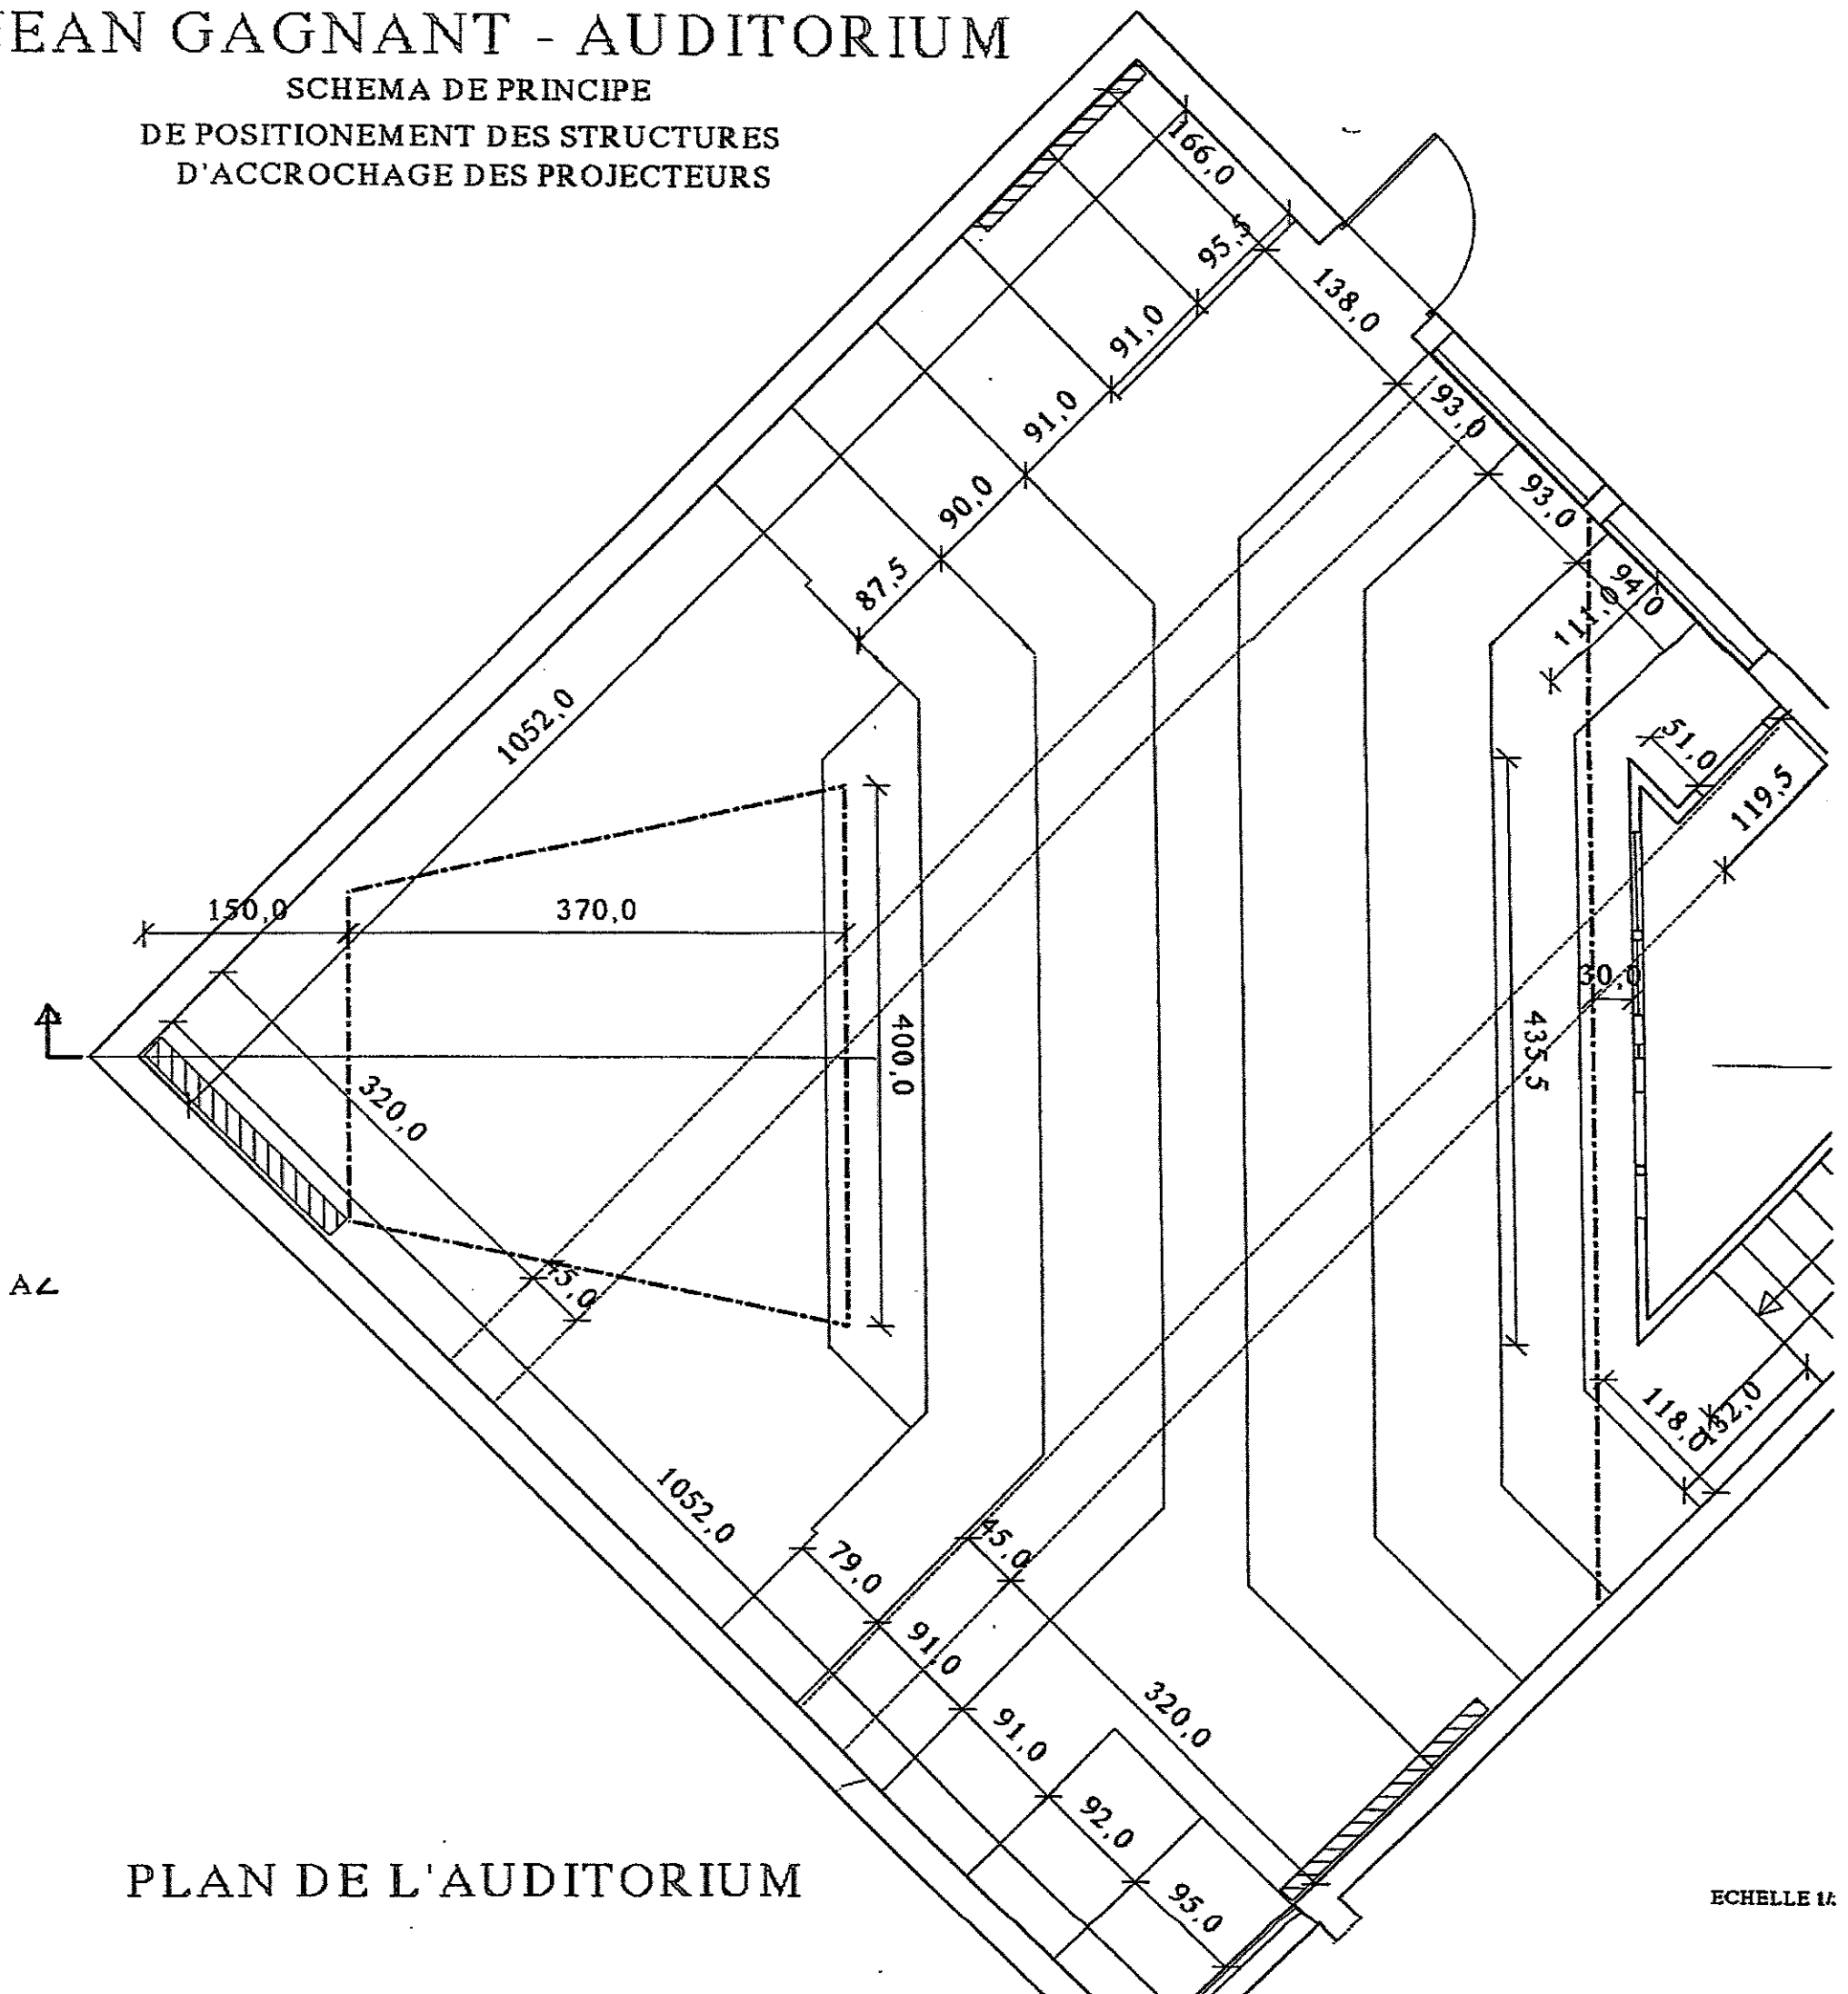

PLAN DE L'AUDITORIUM

ECHELLE 1:1