
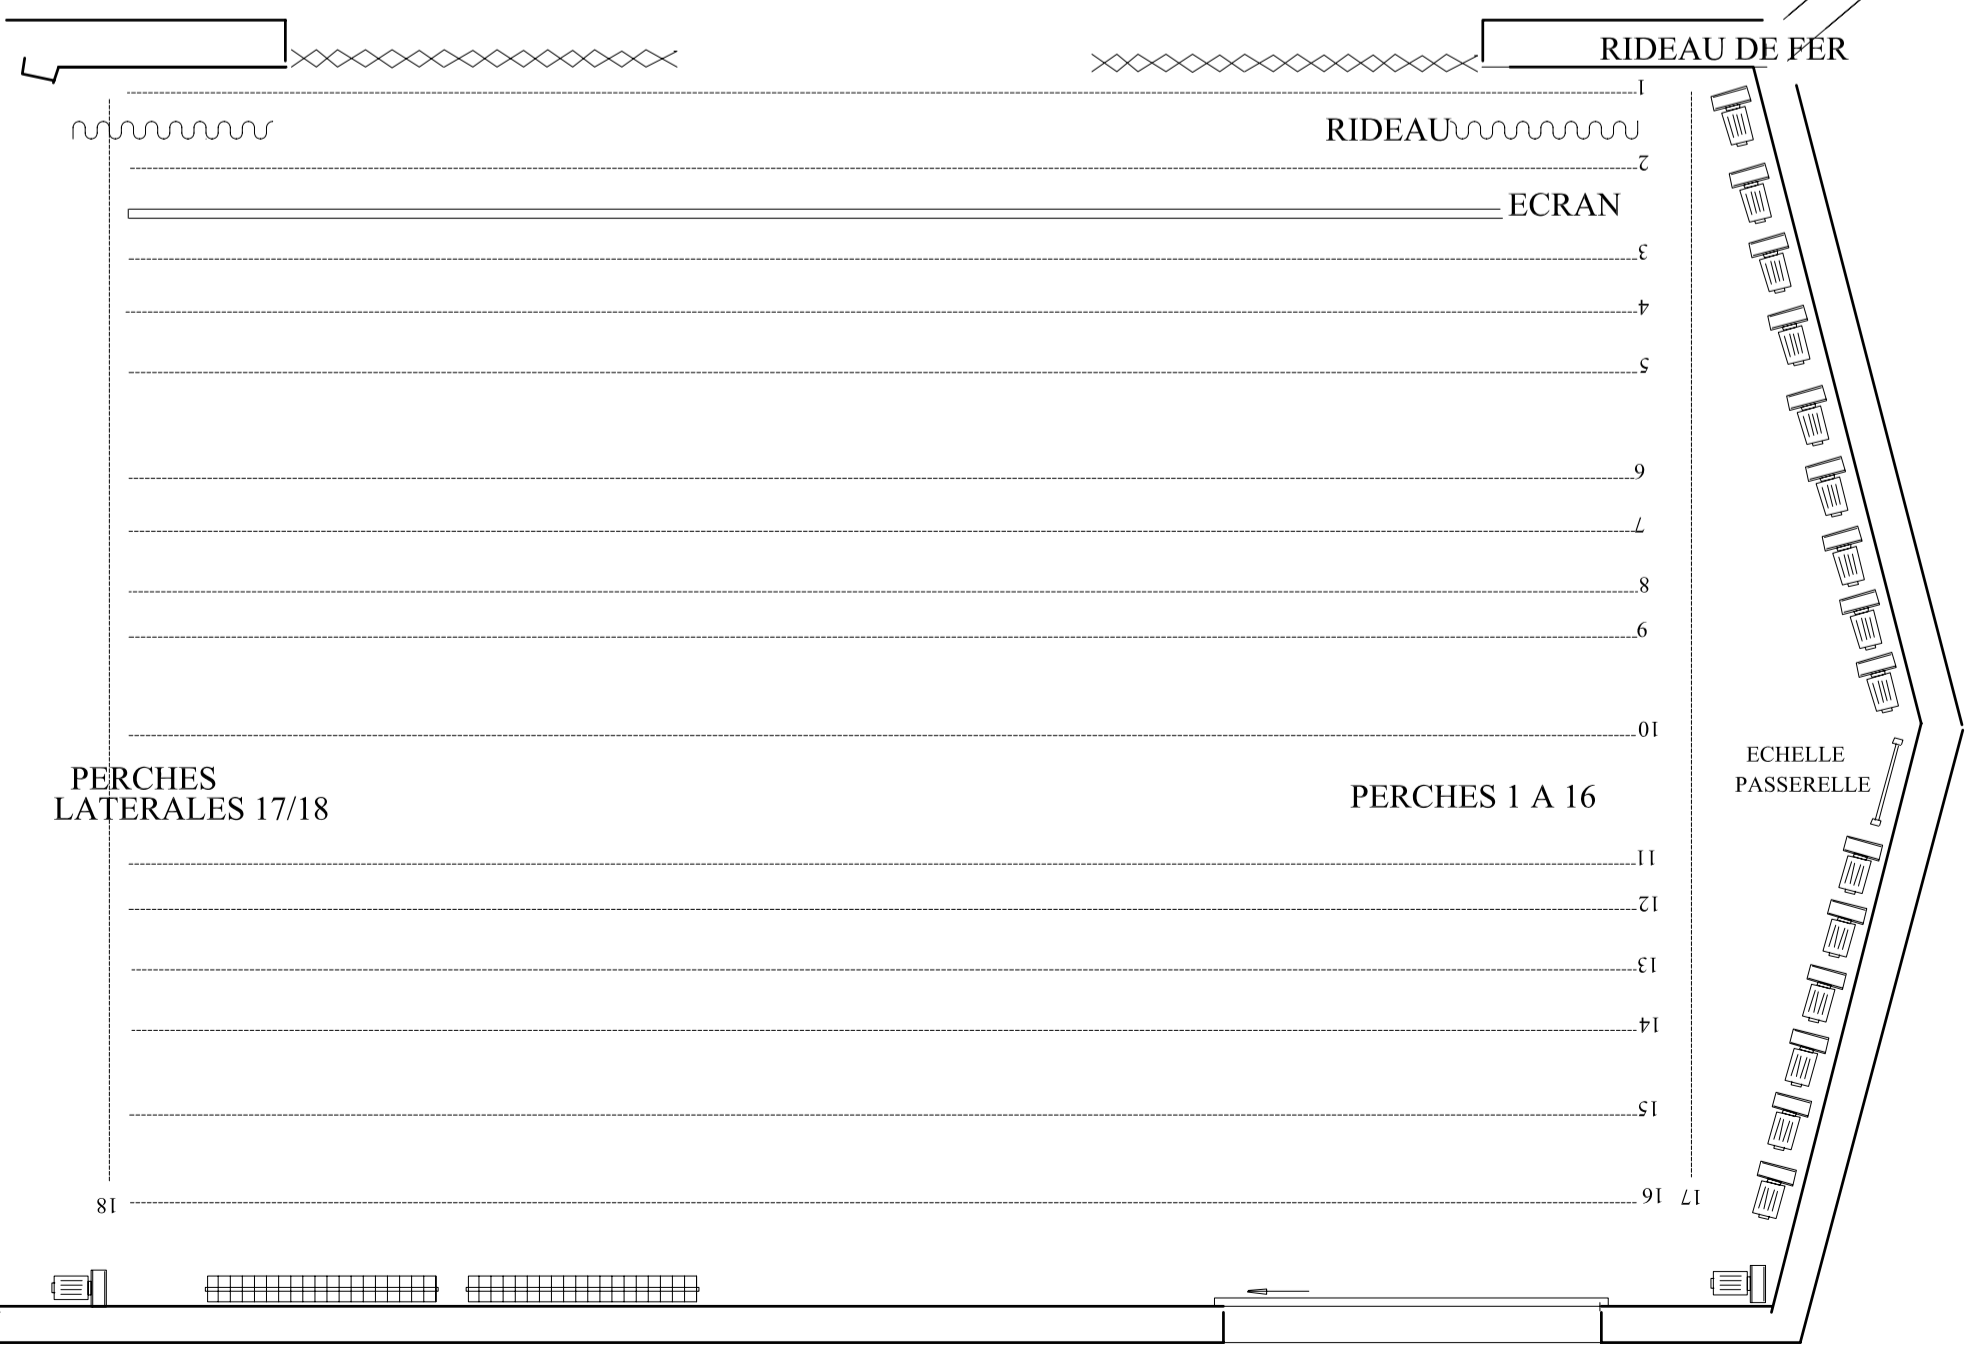


CCM JEAN GAGNANT - PLAN DE SCENE

Ville de Limoges - DGST - DAB - BE

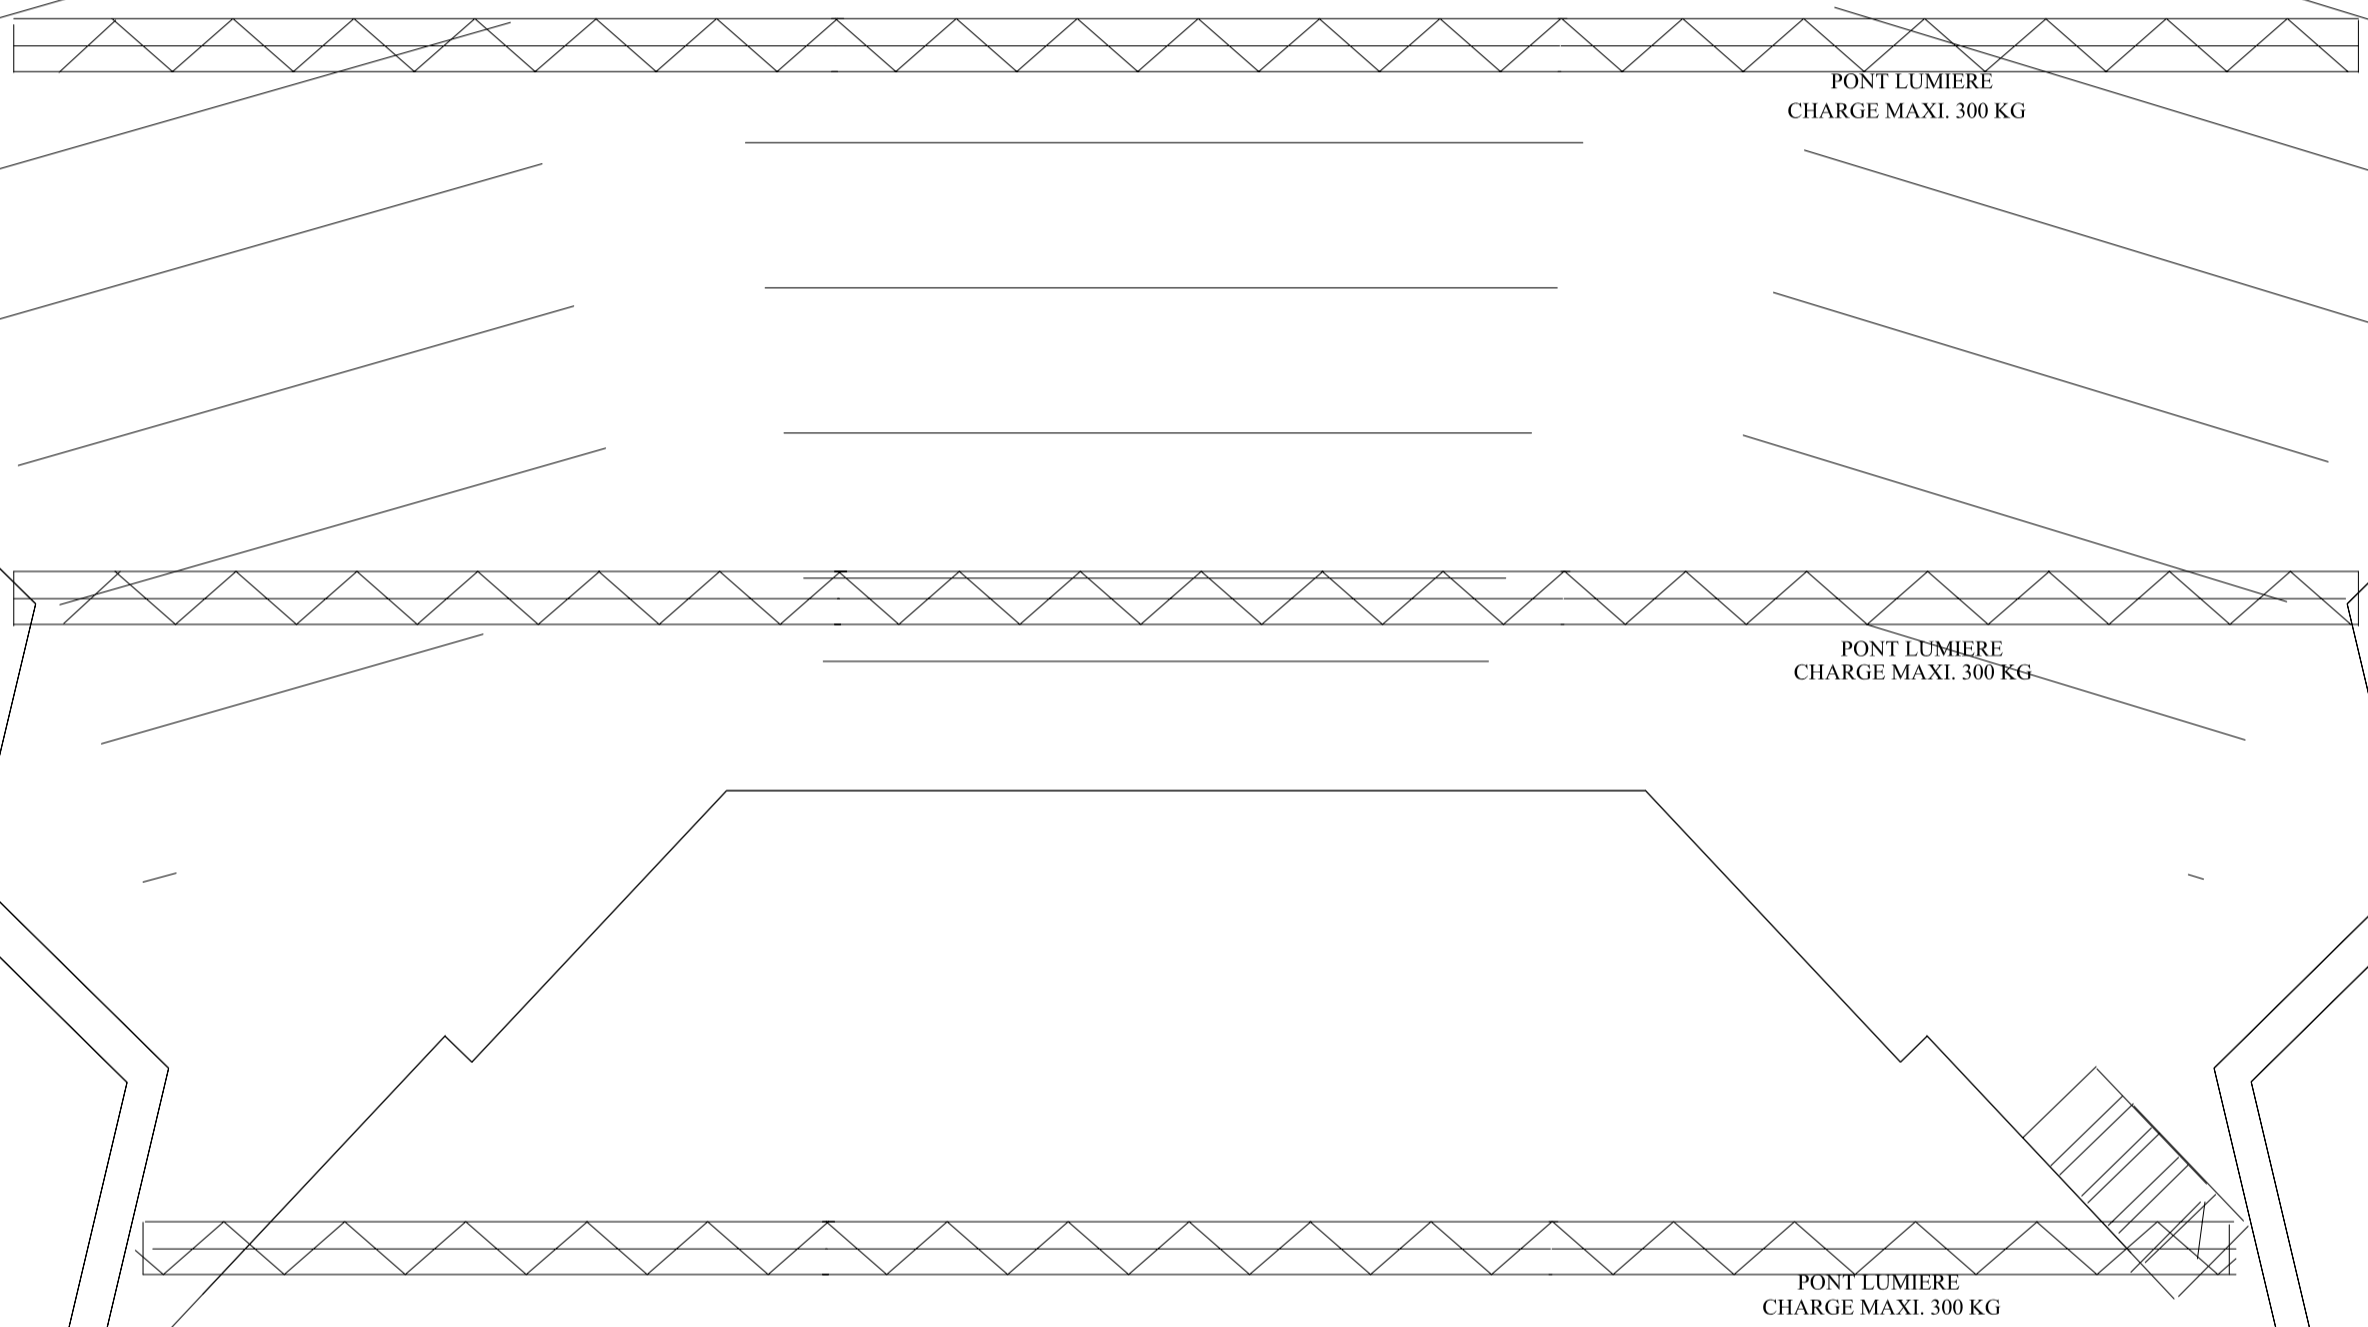

Ech.: 2cm/m

22/06/2000

Ht. Ponts en salle - 5m.
C.M.U 250kg

JEAN GAGNANT
1/75ÈME

