


# COUPE BB - SALLE AVRON

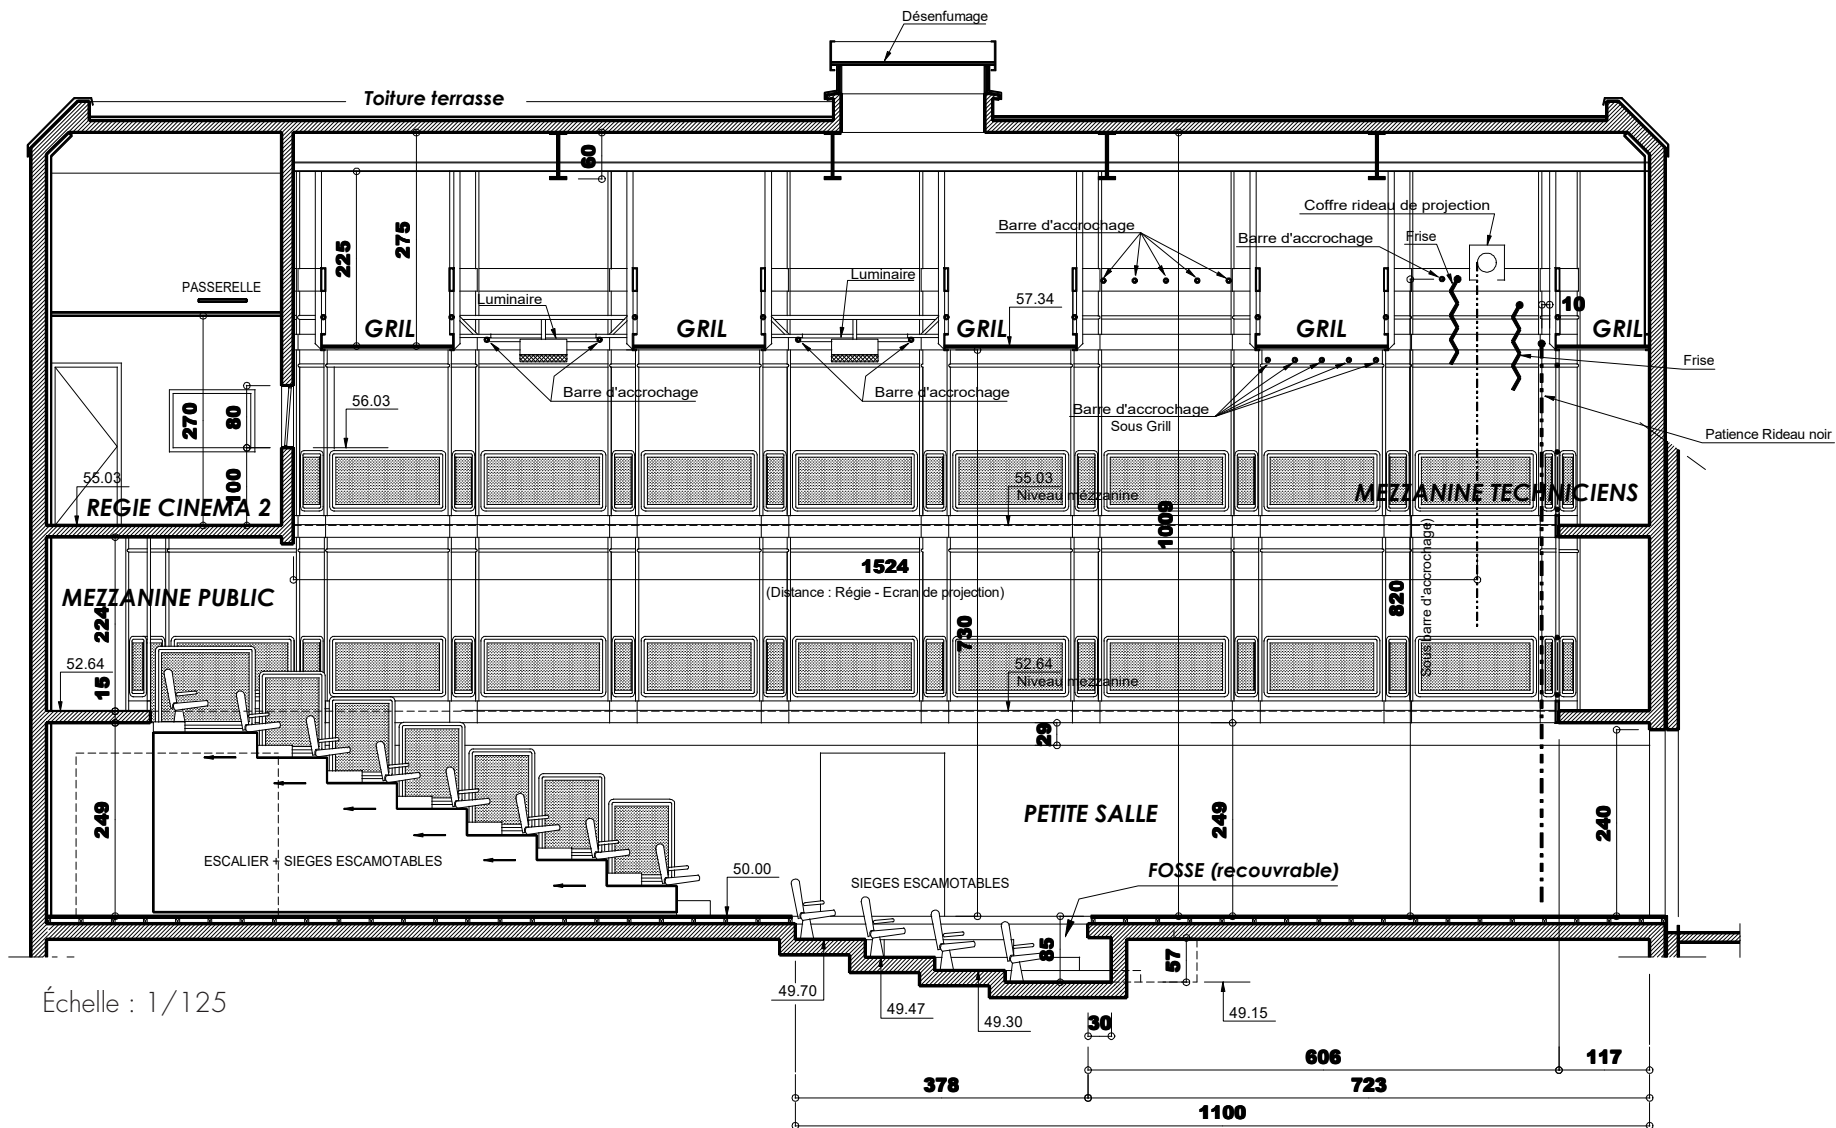

Échelle : 1/125