PLAN DE LA SALLE AVRON

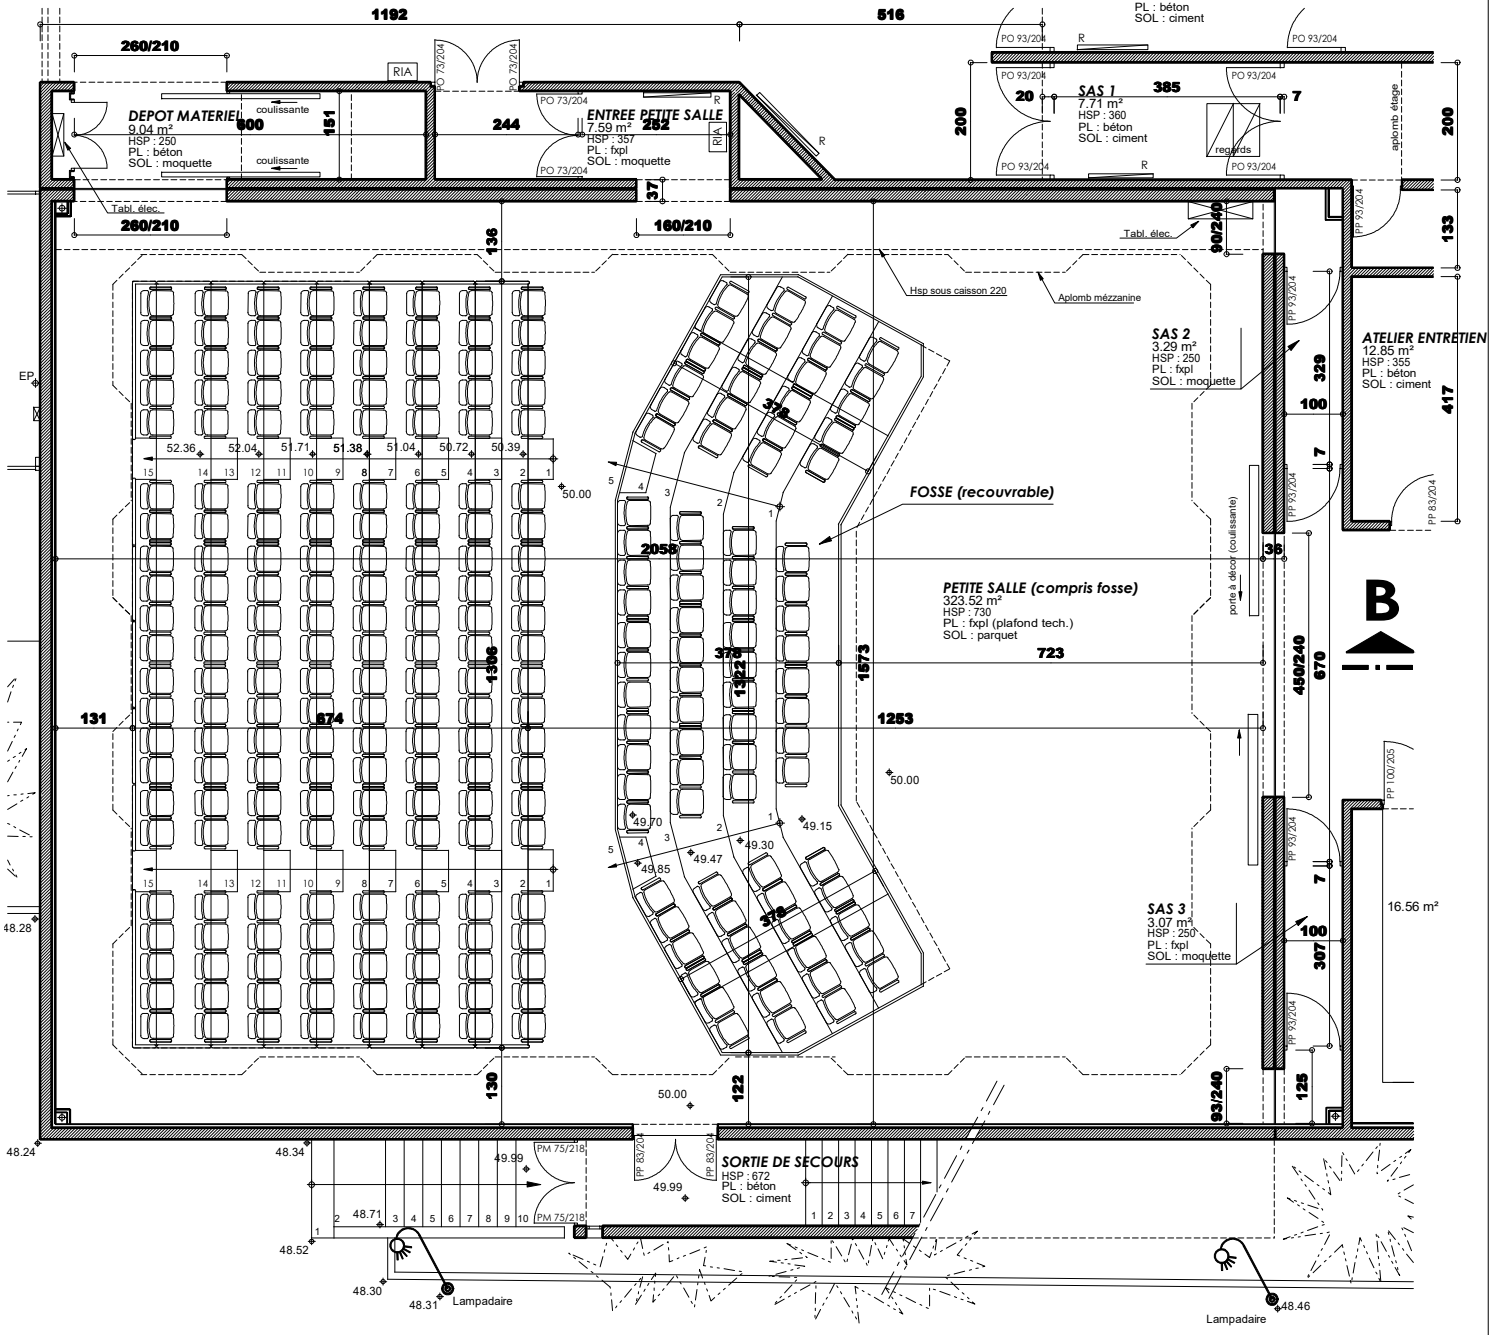

PLAN (PLAFOND TECHNIQUE) - SALLE AVRON

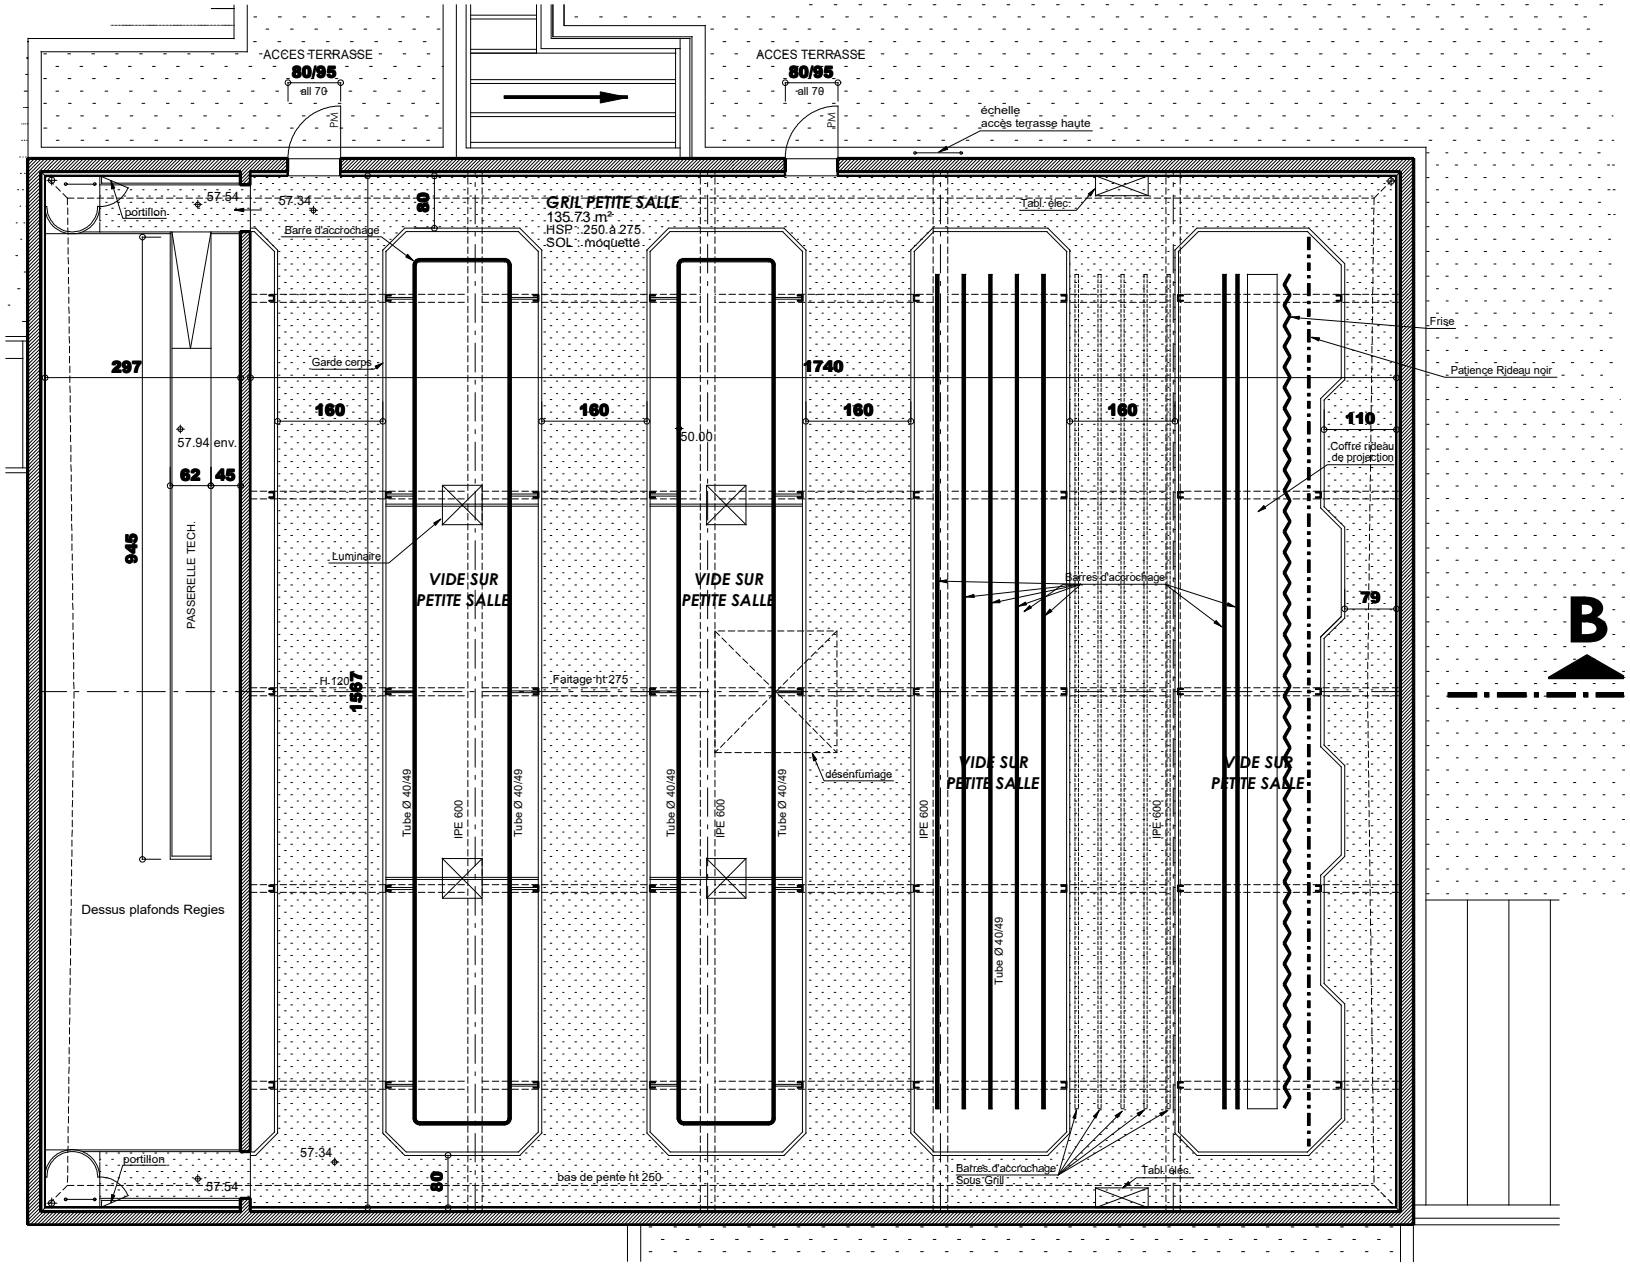

Échelle : 1/125