


**Matériauthèque**

**Bâtiment principal:**  
Couverture en ardoise Ton naturel (identique à l'existant)  
Murs enduits à la chaux Ton Pierre  
Menuiseries Alu. Ton Gris RAL 7043  
Descentes d'eaux pluviales en Zinc Ton Naturel

**Extension:**  
Toiture terrasse non accessible  
Murs en bardage vertical en Zinc Ton Anthracite ou Quartz  
Portes en Alu. Teinte identique au bardage  
Fenêtres en Alu. Ton Gris RAL 7043  
Boîte à eau en Zinc Ton Quartz


Coupe de Principe A-A  
PROJET  
Ech:1/100°

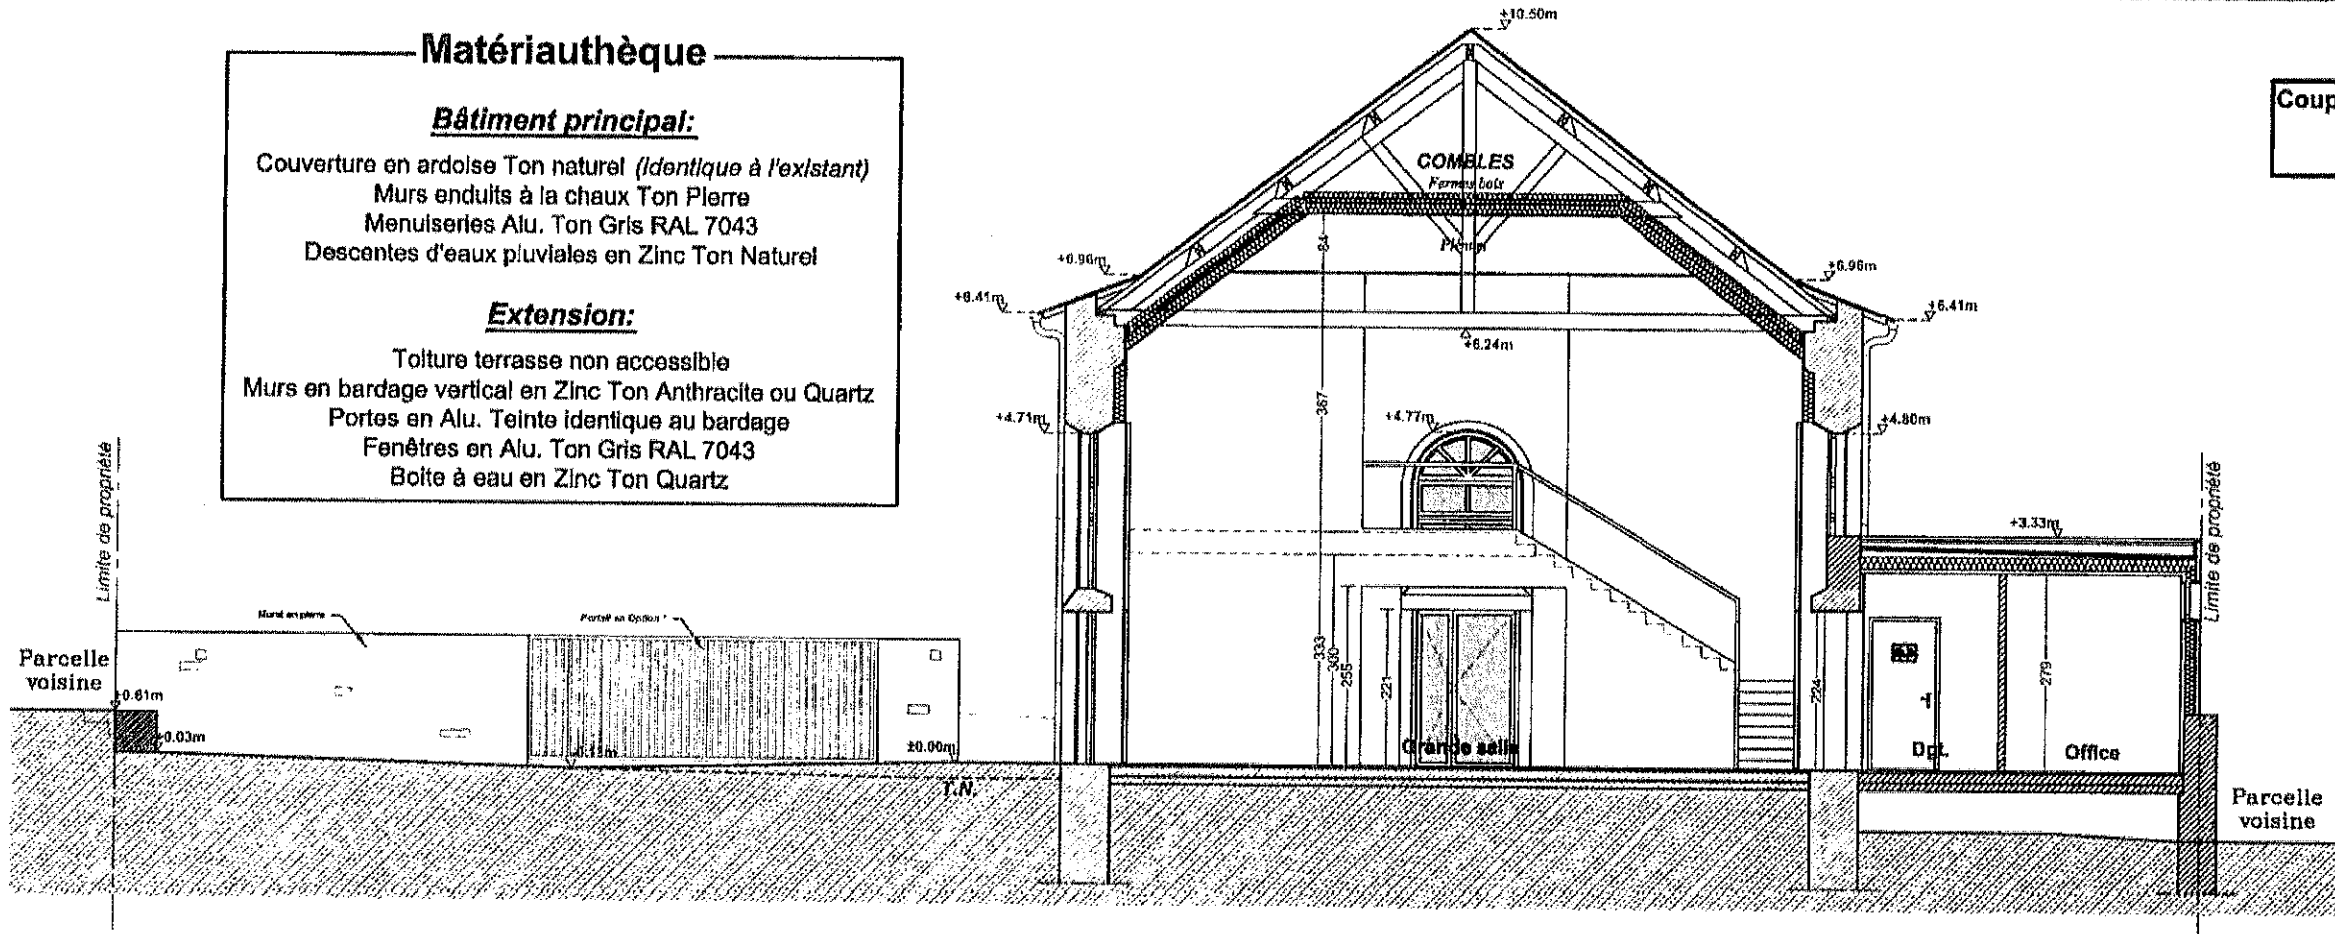

**Matériauthèque**

**Préau:**  
Couverture en Zinc Ton Quartz  
Structure bois ou métal  
Chape quartzée  
Escalier pierres

Coupe de Principe B-B  
PROJET  
Ech:1/125°

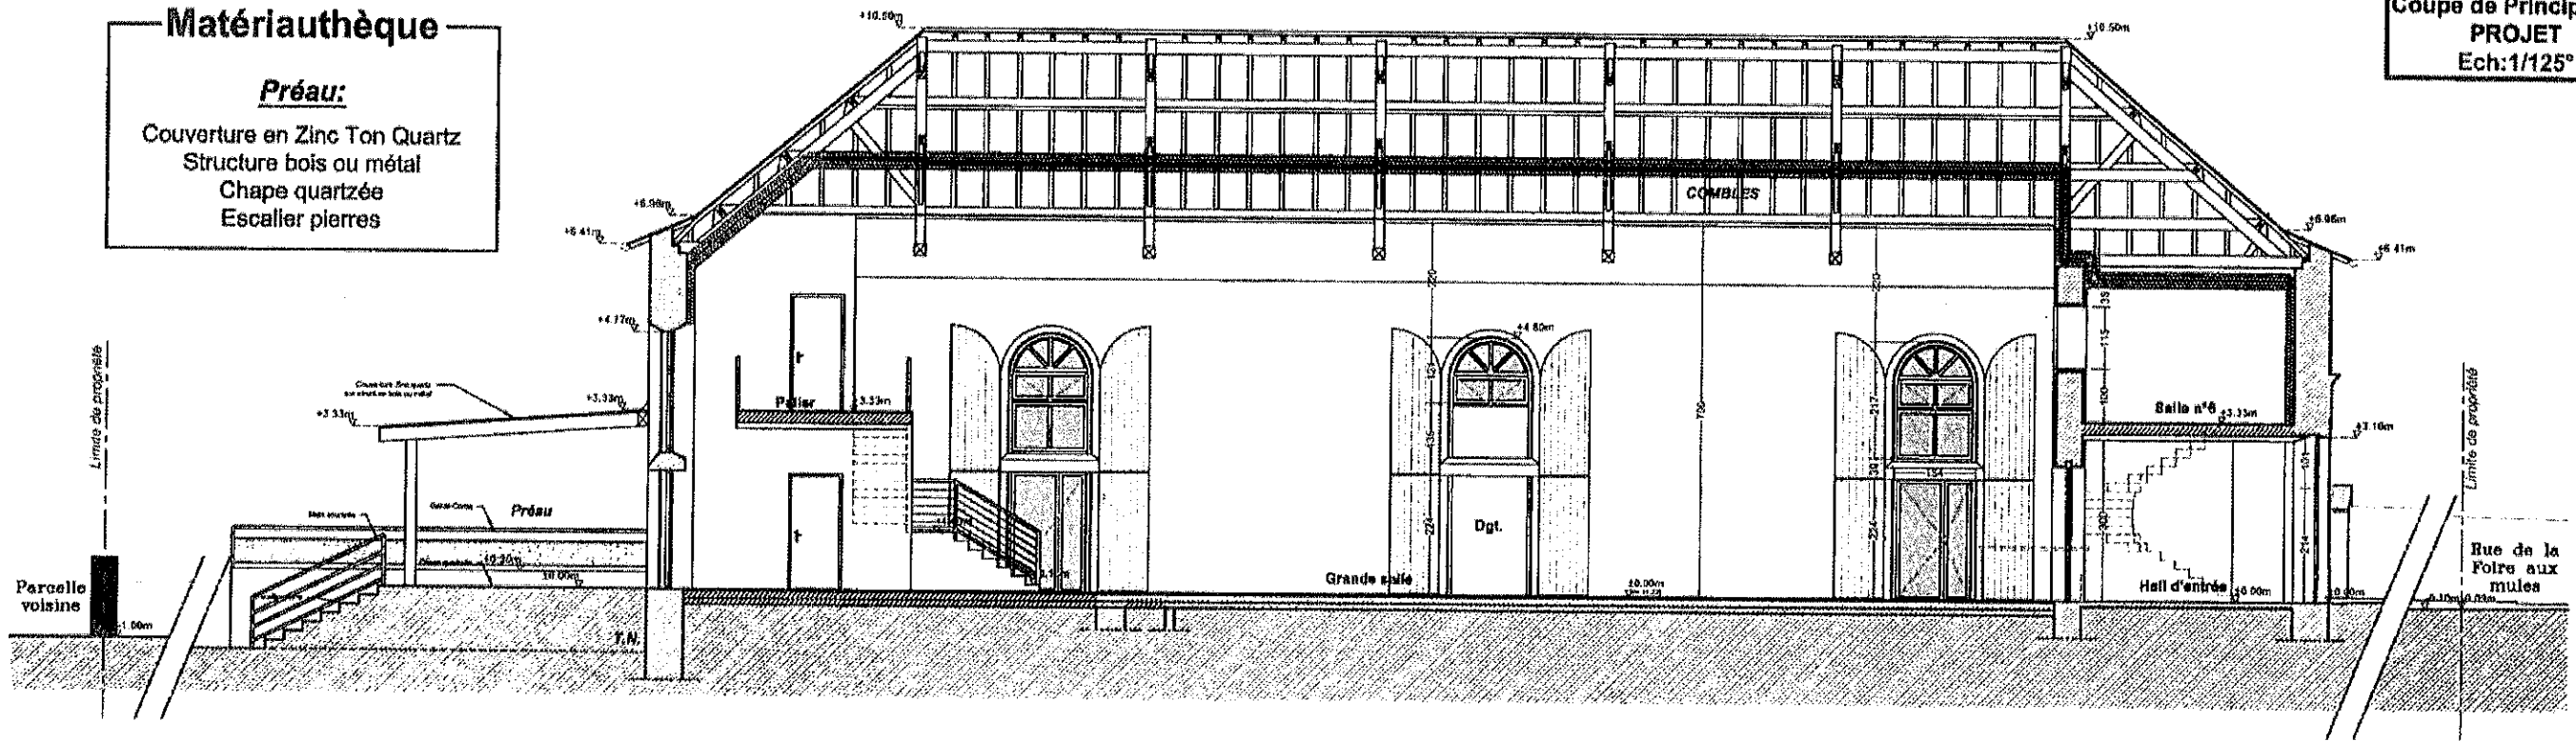

**TEMIS ARCHITECTES SARL**  
58, Avenue de Paris 79260 LA CRECHE - Tél. 05 49 05 34 32 Fax. 09.78.17.38.06  
Email: agence@temis-architectes.fr