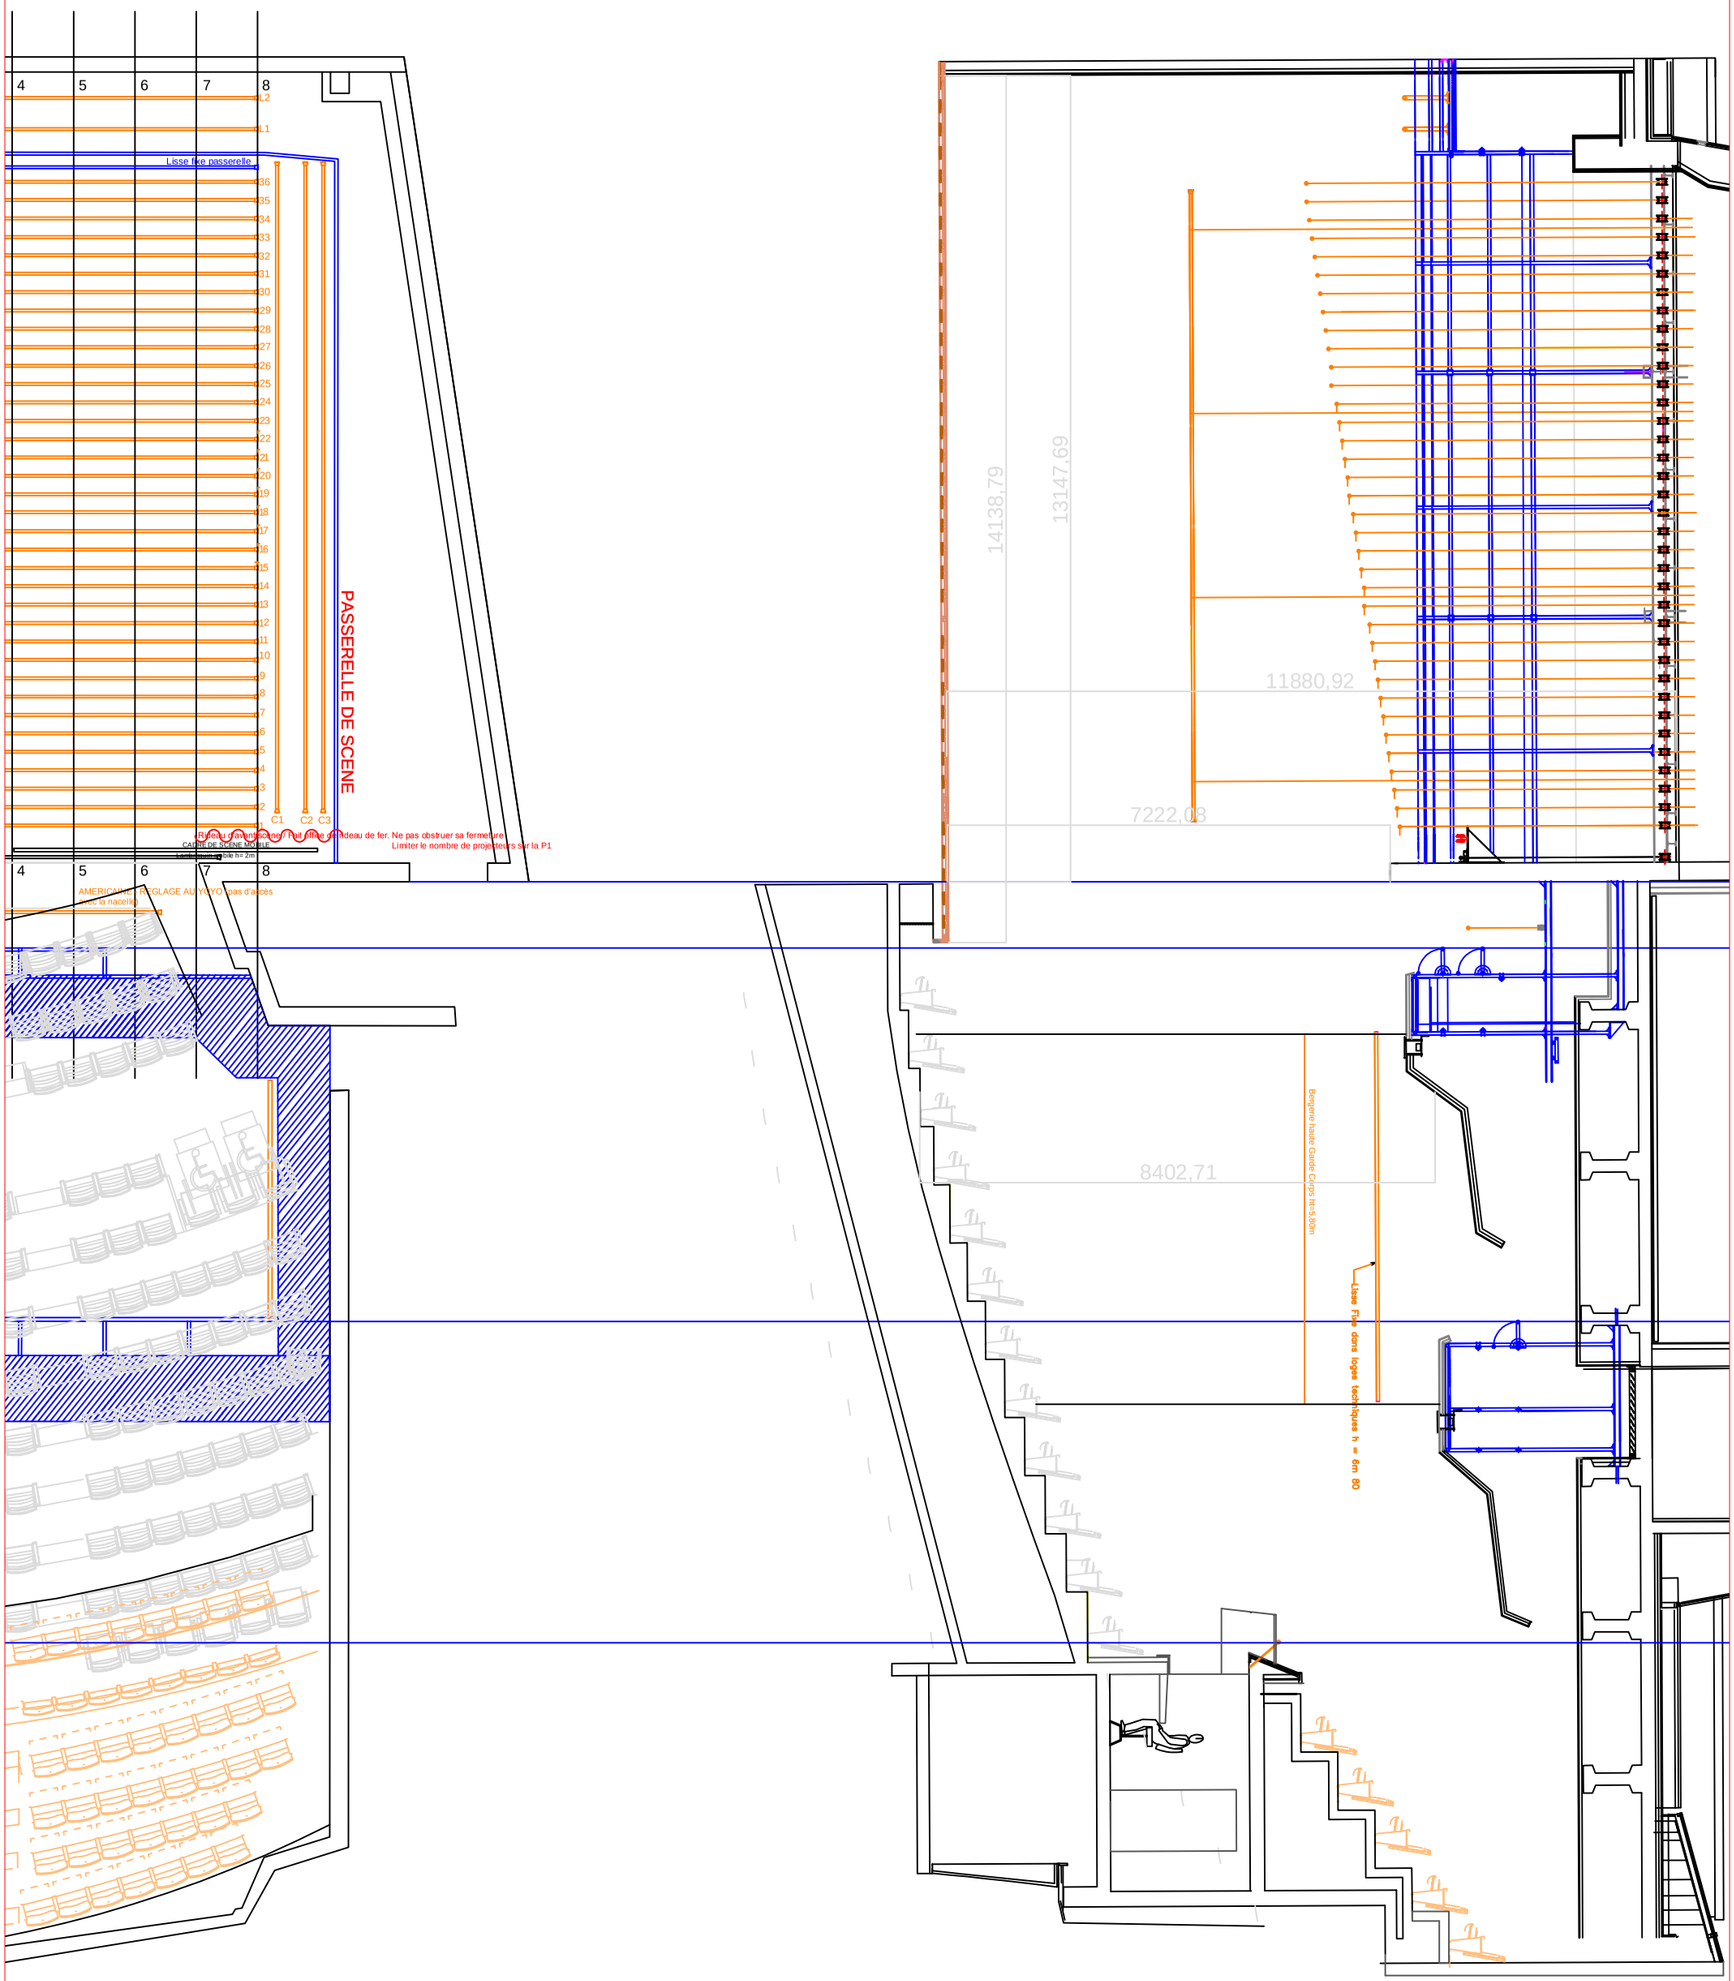

- L'Empreinte / Théâtre de Brive - COUPE

Place Aristide Briand

19100 Brive la Gaillarde

- Plan pour implantation technique - Format d'impression A3
- Echelle 1 /100 e -
- Régie lumière : Elsa Gautier / 05.55.86.06.76 / elsa.gautier@sn-lempreinte.fr

.