


- L'Empreinte, théâtre de Brive -

Place Aristide Briand
19100 Brive la Gaillarde

- Plan pour implantation technique - Format d'impression A3

- Echelle 1 / 100 e -

- Régie lumière : Elsa Gautier / 05.55.86.06.76 / elsa.gautier@sn-lempreinte.fr

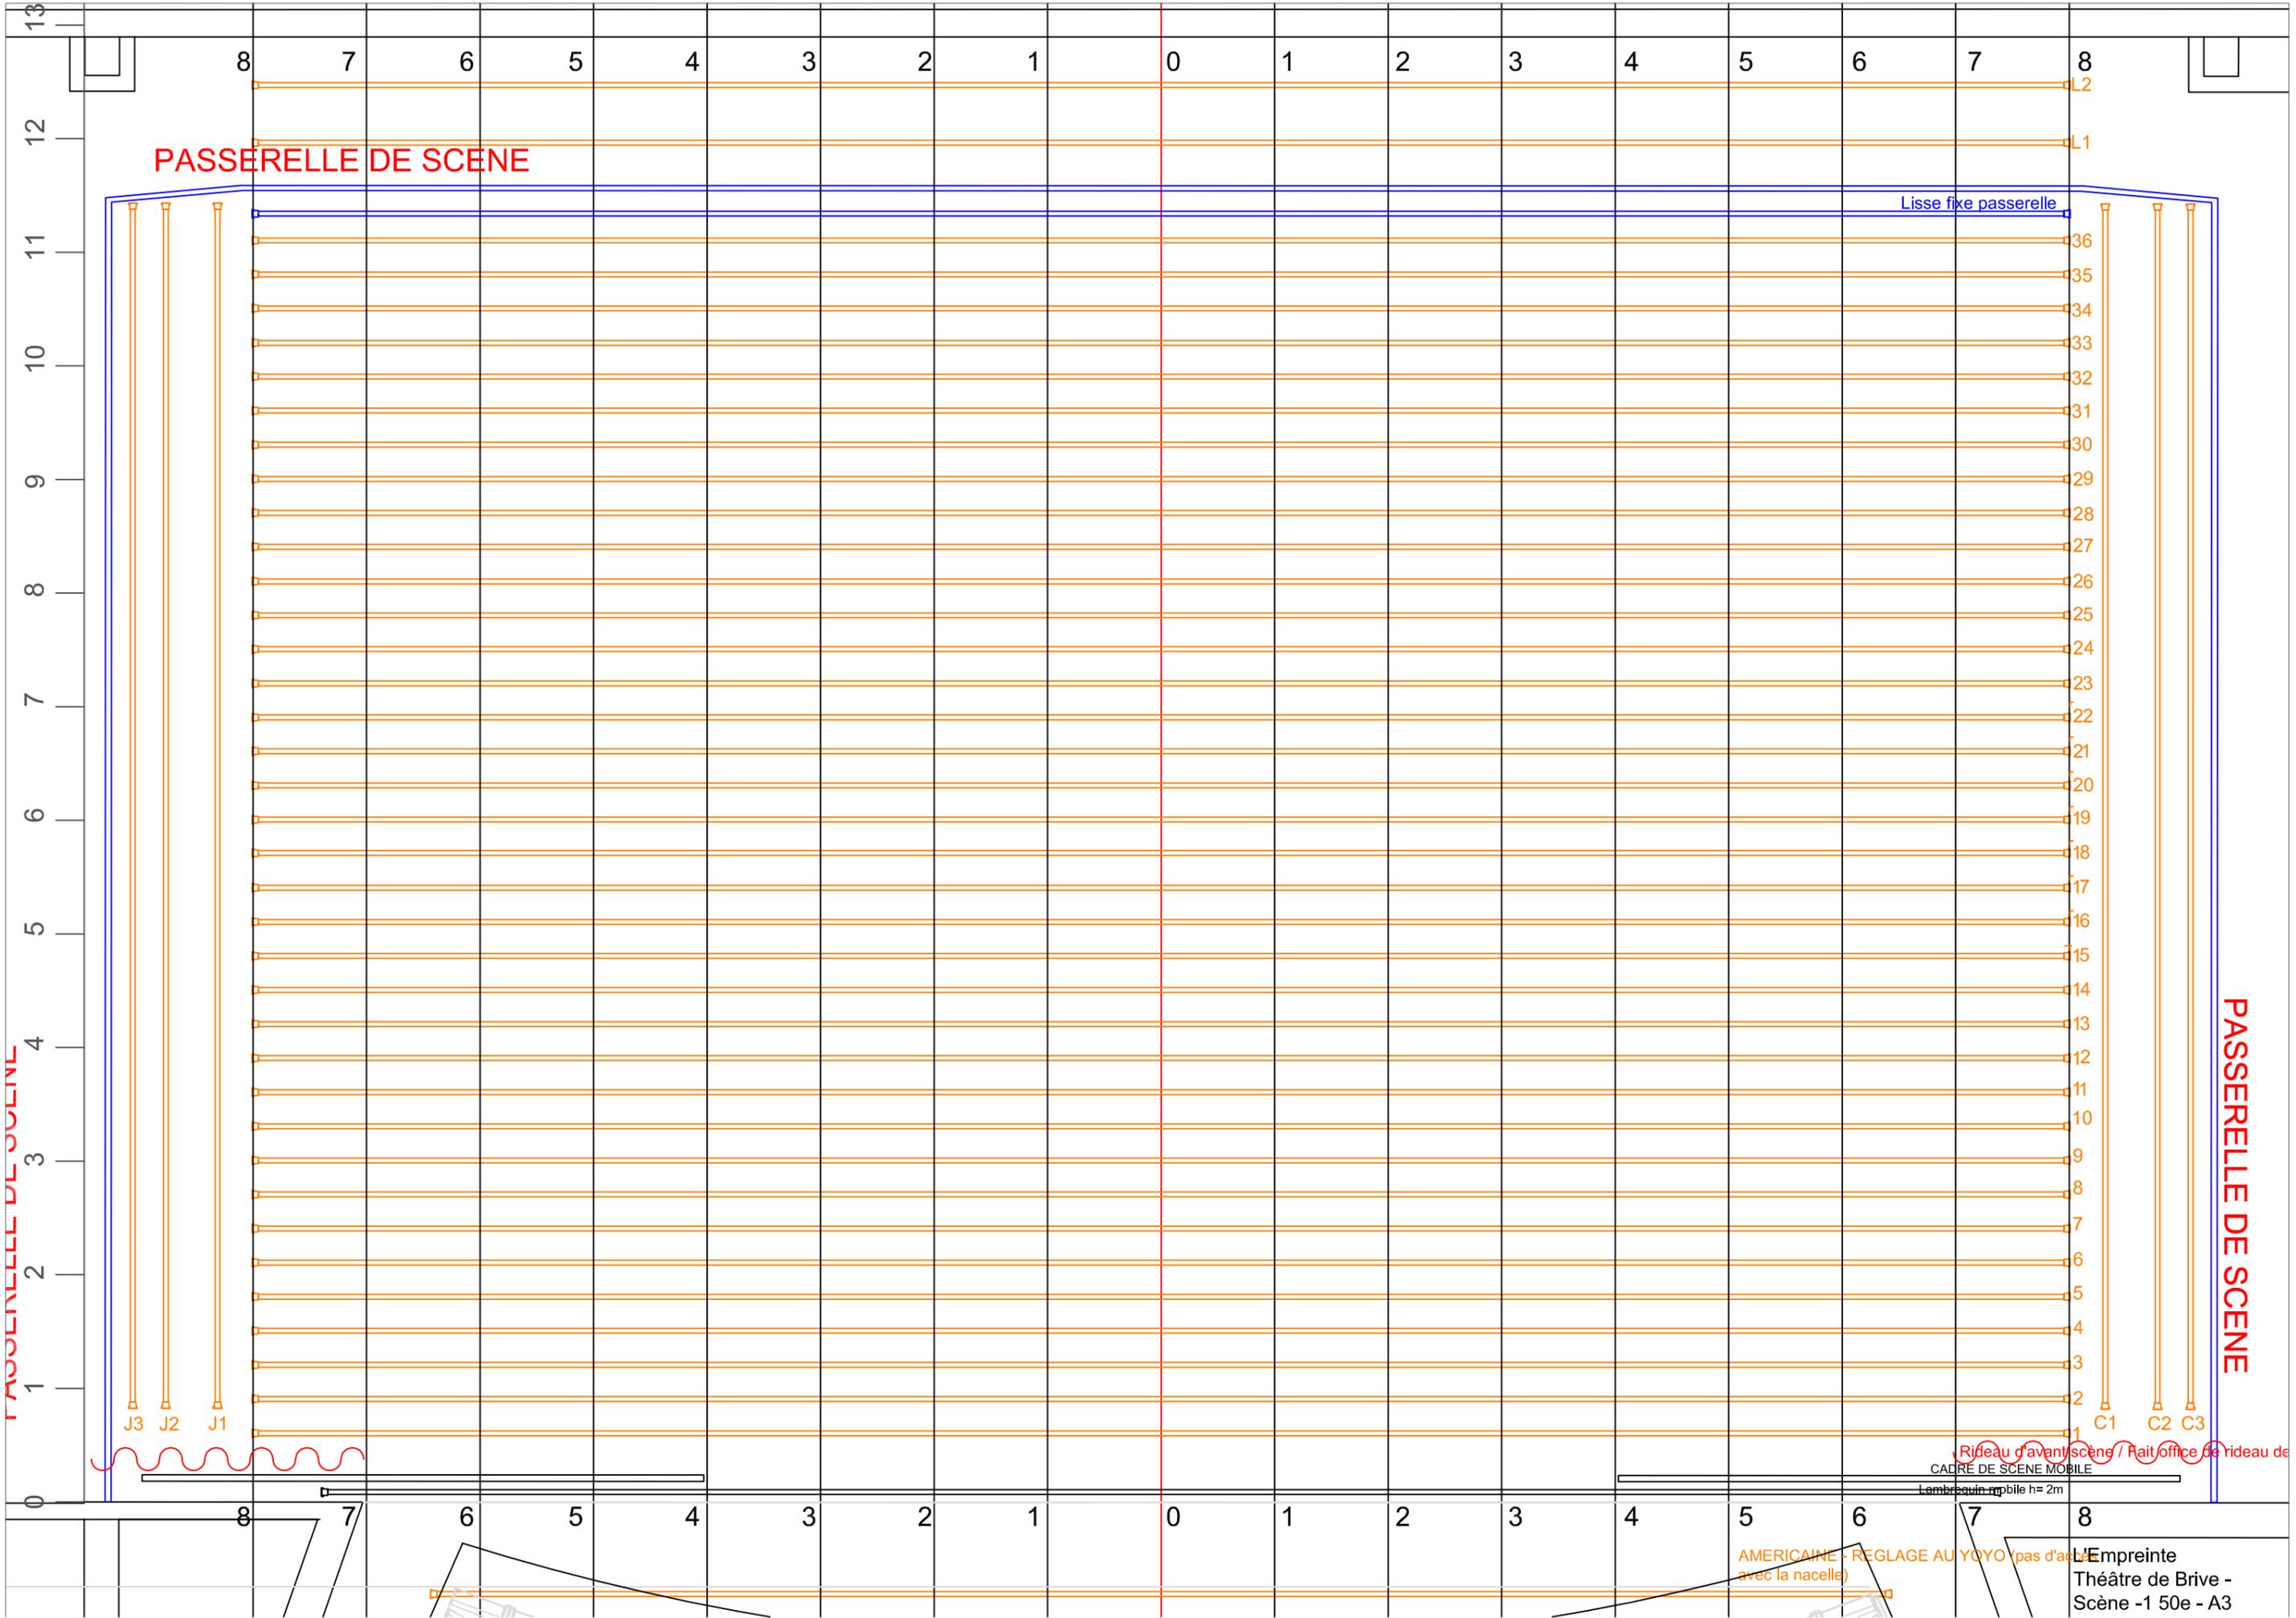

PASSERELLE
1
2

SCENE
1
2
3
4
5
6
7
8



PASSERELLE DE SALLE N°1

Bergères sous passerelles latérales
 Jardin et Cour
 Garde corps ht=5m80
 Accroche ht=3m80

PASSERELLE DE SALLE N°2

LIMITE BALCON

BOISSE BALCON ht=5m20

L'Empreinte - Théâtre de Brive
 SALLE

Echelle 1 / 75 e

Format d'impression A3

Régie lumière : Elsa Gautier / 05.55.86.06.76 / elsa.gautier@sn-lempreinte.fr