


# Plan de masse de la salle au 100° Niveau 2

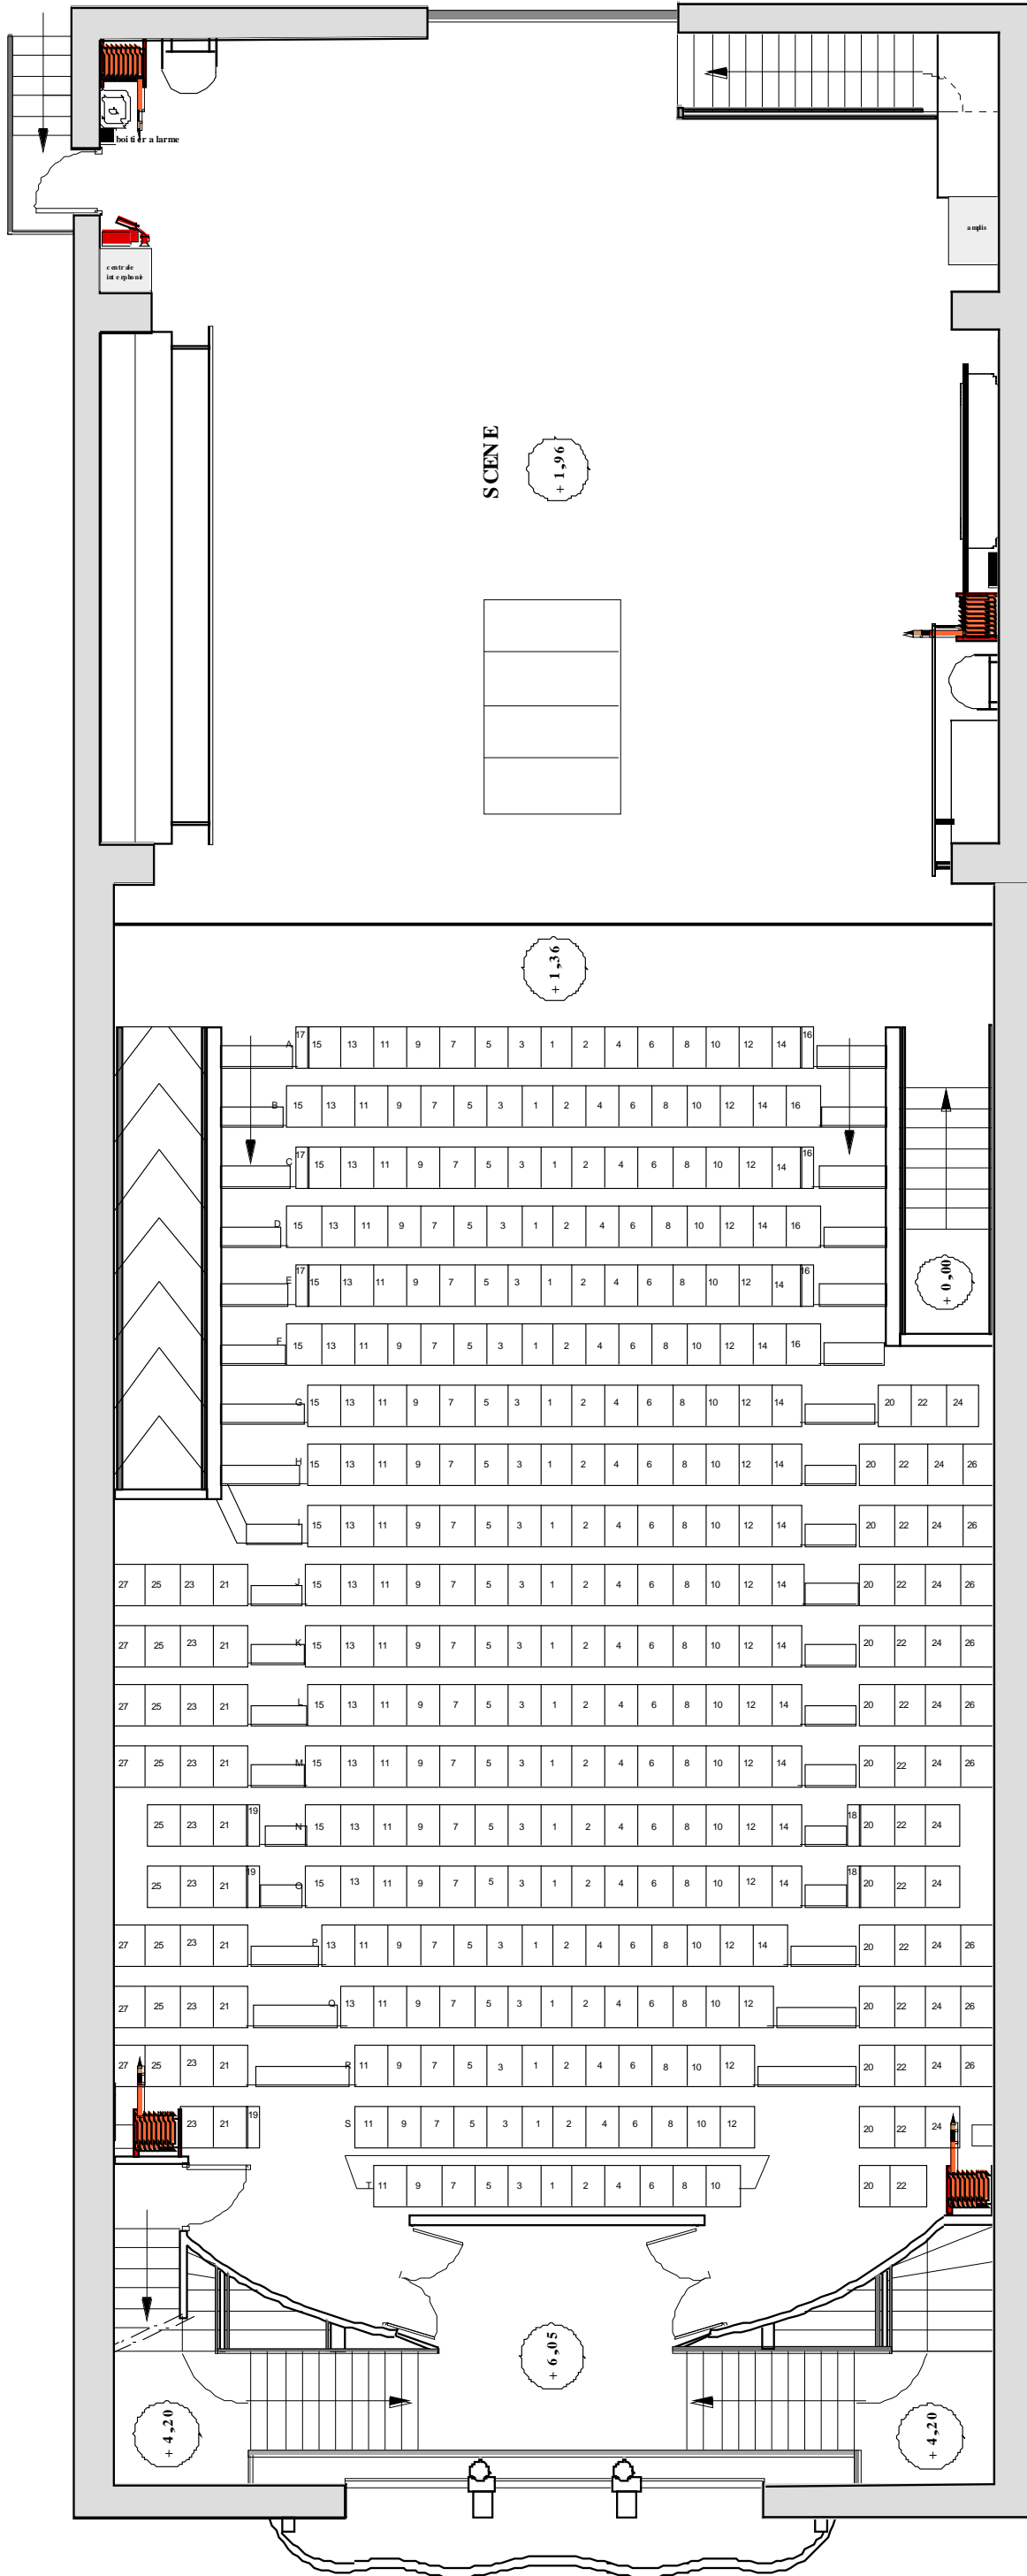


Les Sept Collines

# Plan du plateau pendrilloné au 50ème

Théâtre de Tulle

Passerelle  
fond de scène

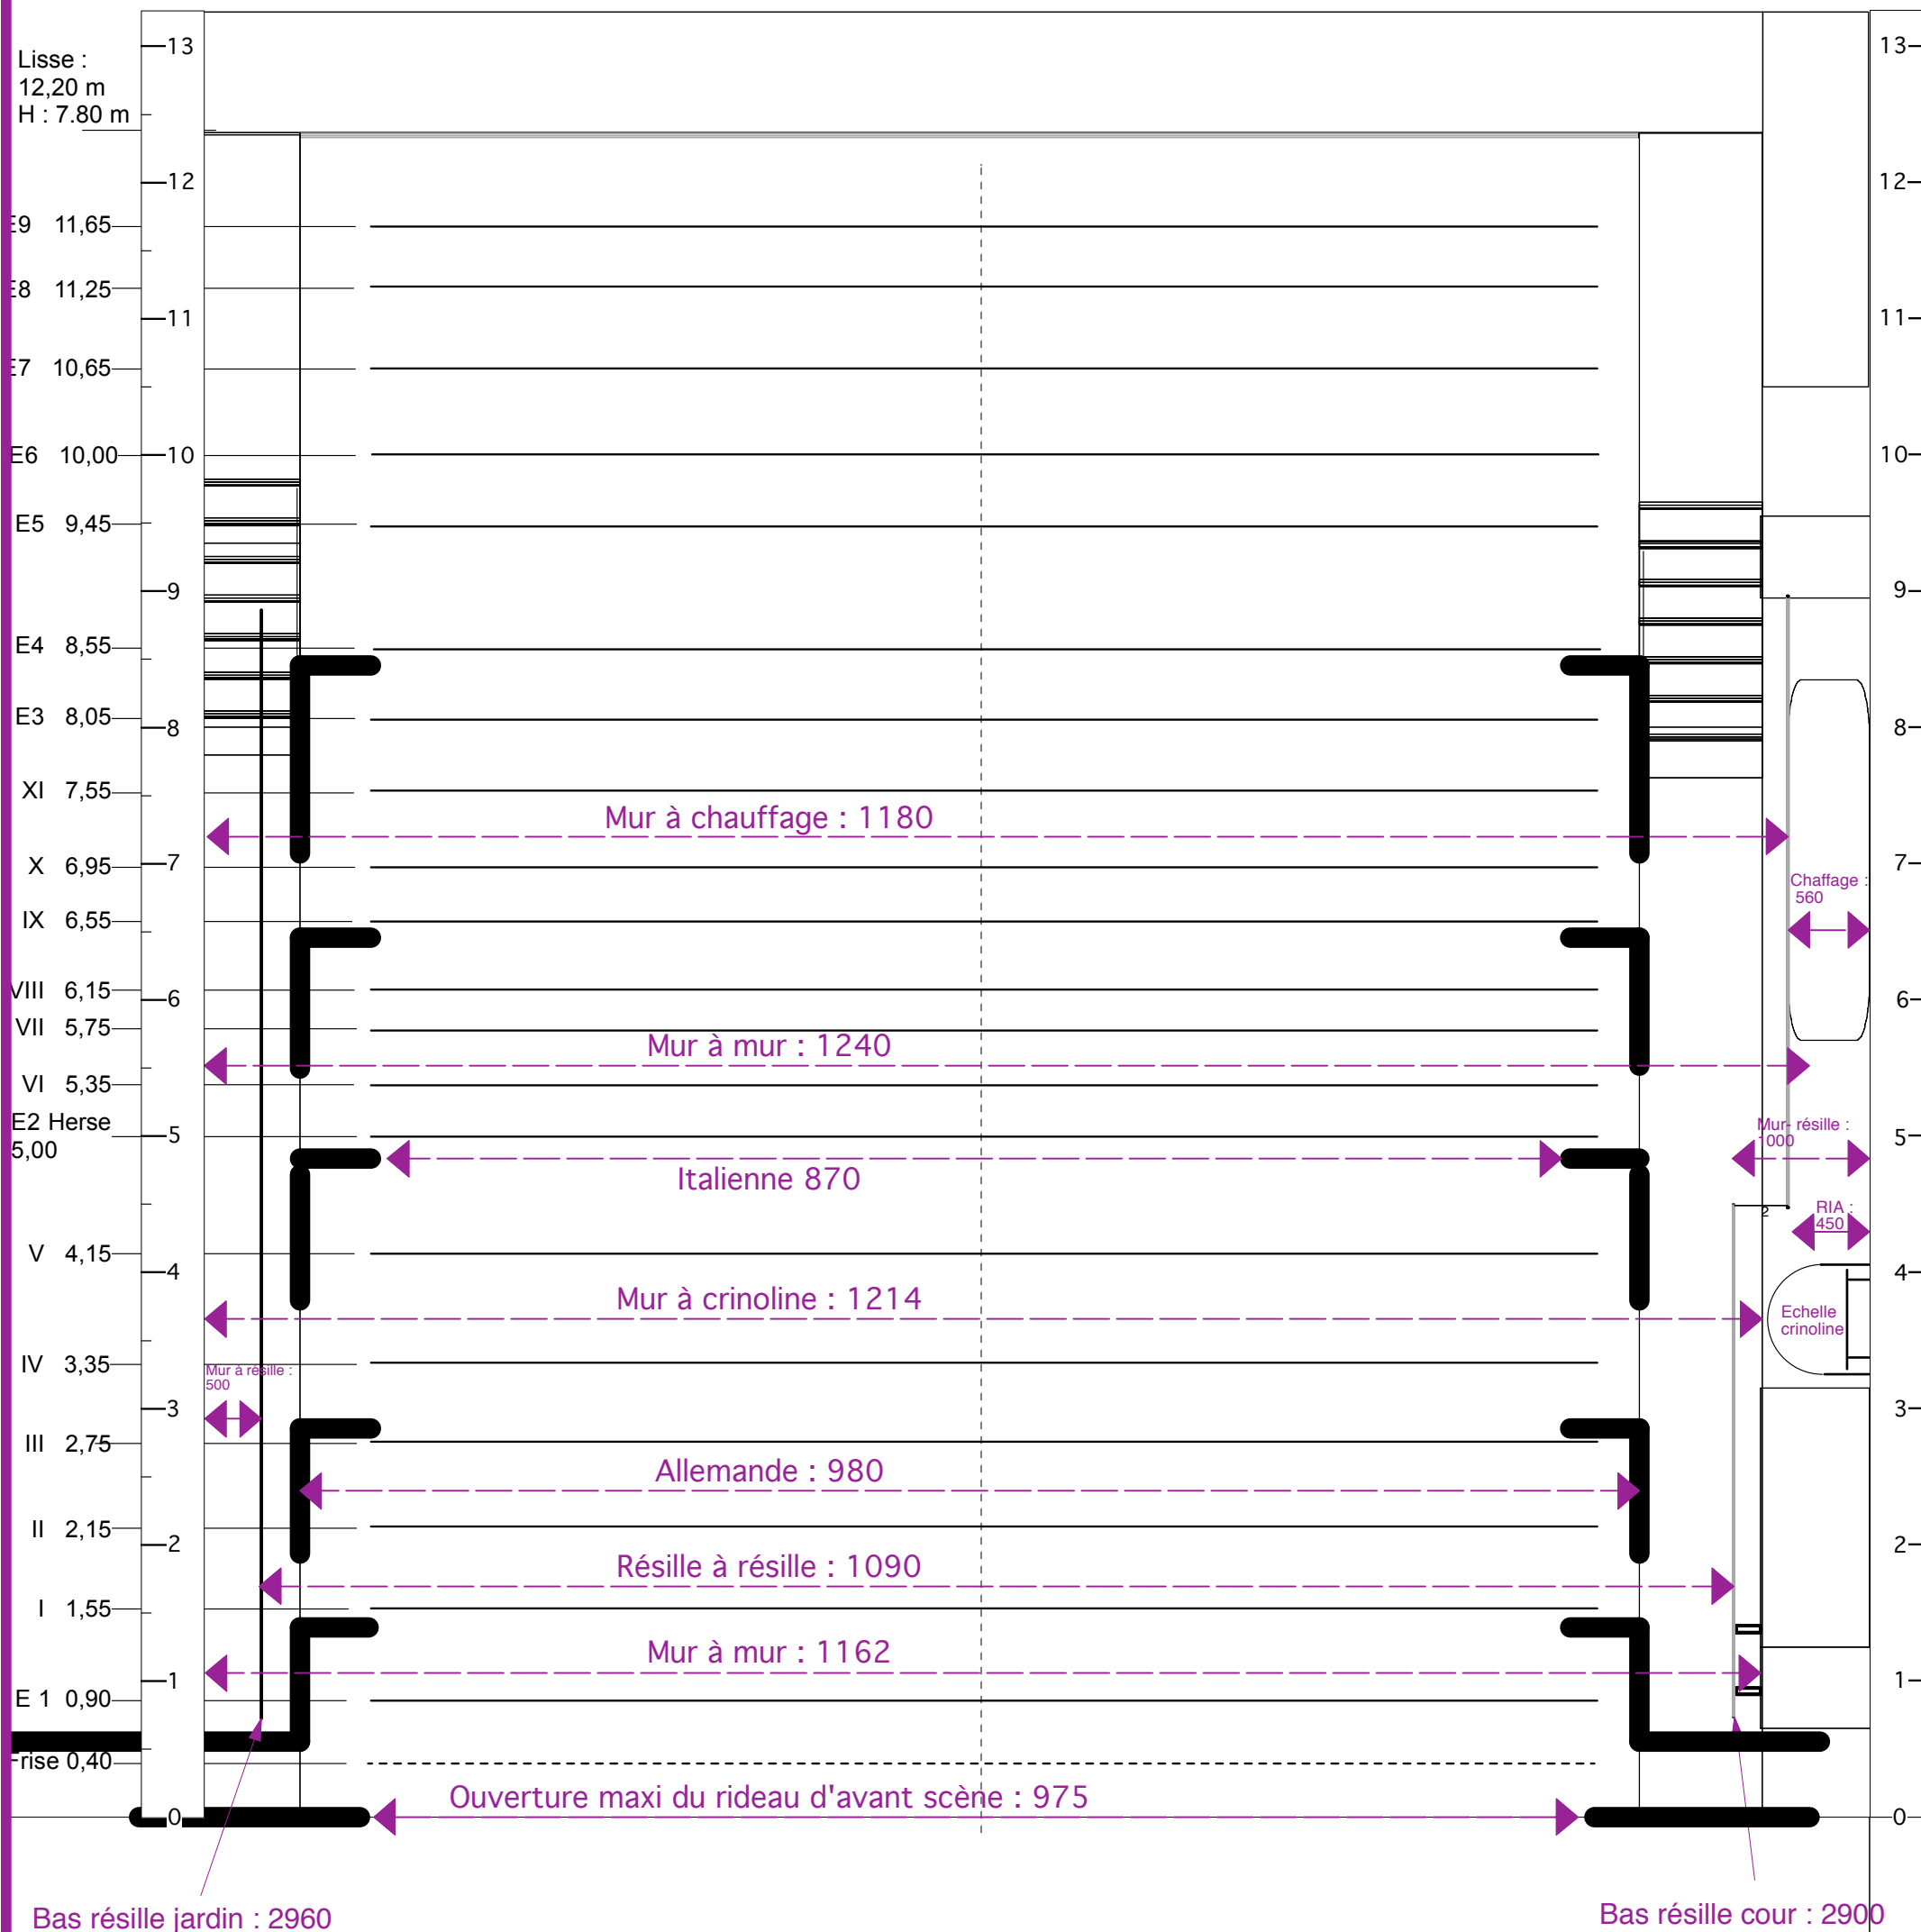

**Passerelle fond de scene**


Lisse : -12,35 m  
Hauteur : 7,80 m

- E9 11,65
- E8 11,25
- E7 10,65
- E6 10,00
- E5 9,45
- E4 8,55
- E3 8,05
- CB 11 7,55
- CB 10 6,95
- CB 9 6,55
- CB 8 6,15
- CB 7 5,75
- CB 6 5,35
- E2 5,00
- CB 5 4,15
- CB 4 3,35
- CB 3 2,75
- CB 2 2,15
- CB 1 1,55
- E1 0,90
- Frise 0,40




**Passerelle**

Lisse : -3,60 m  
Hauteur : 9,40 m

 

**Passerelle**

Lisse : -12,70 m  
Hauteur : 8,75 m

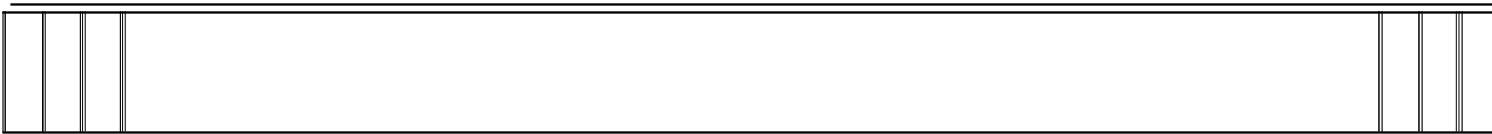

**Passerelle**

Lisse : -17,60 m  
Hauteur : 7,28 m

