


Plan de scène : Salle PAUL VAILLANT COUTURIER

Configuration de la scène avec l'installation d'un gril suspendu

ECHELLE:1/100°
PLAN DU25/10/2004

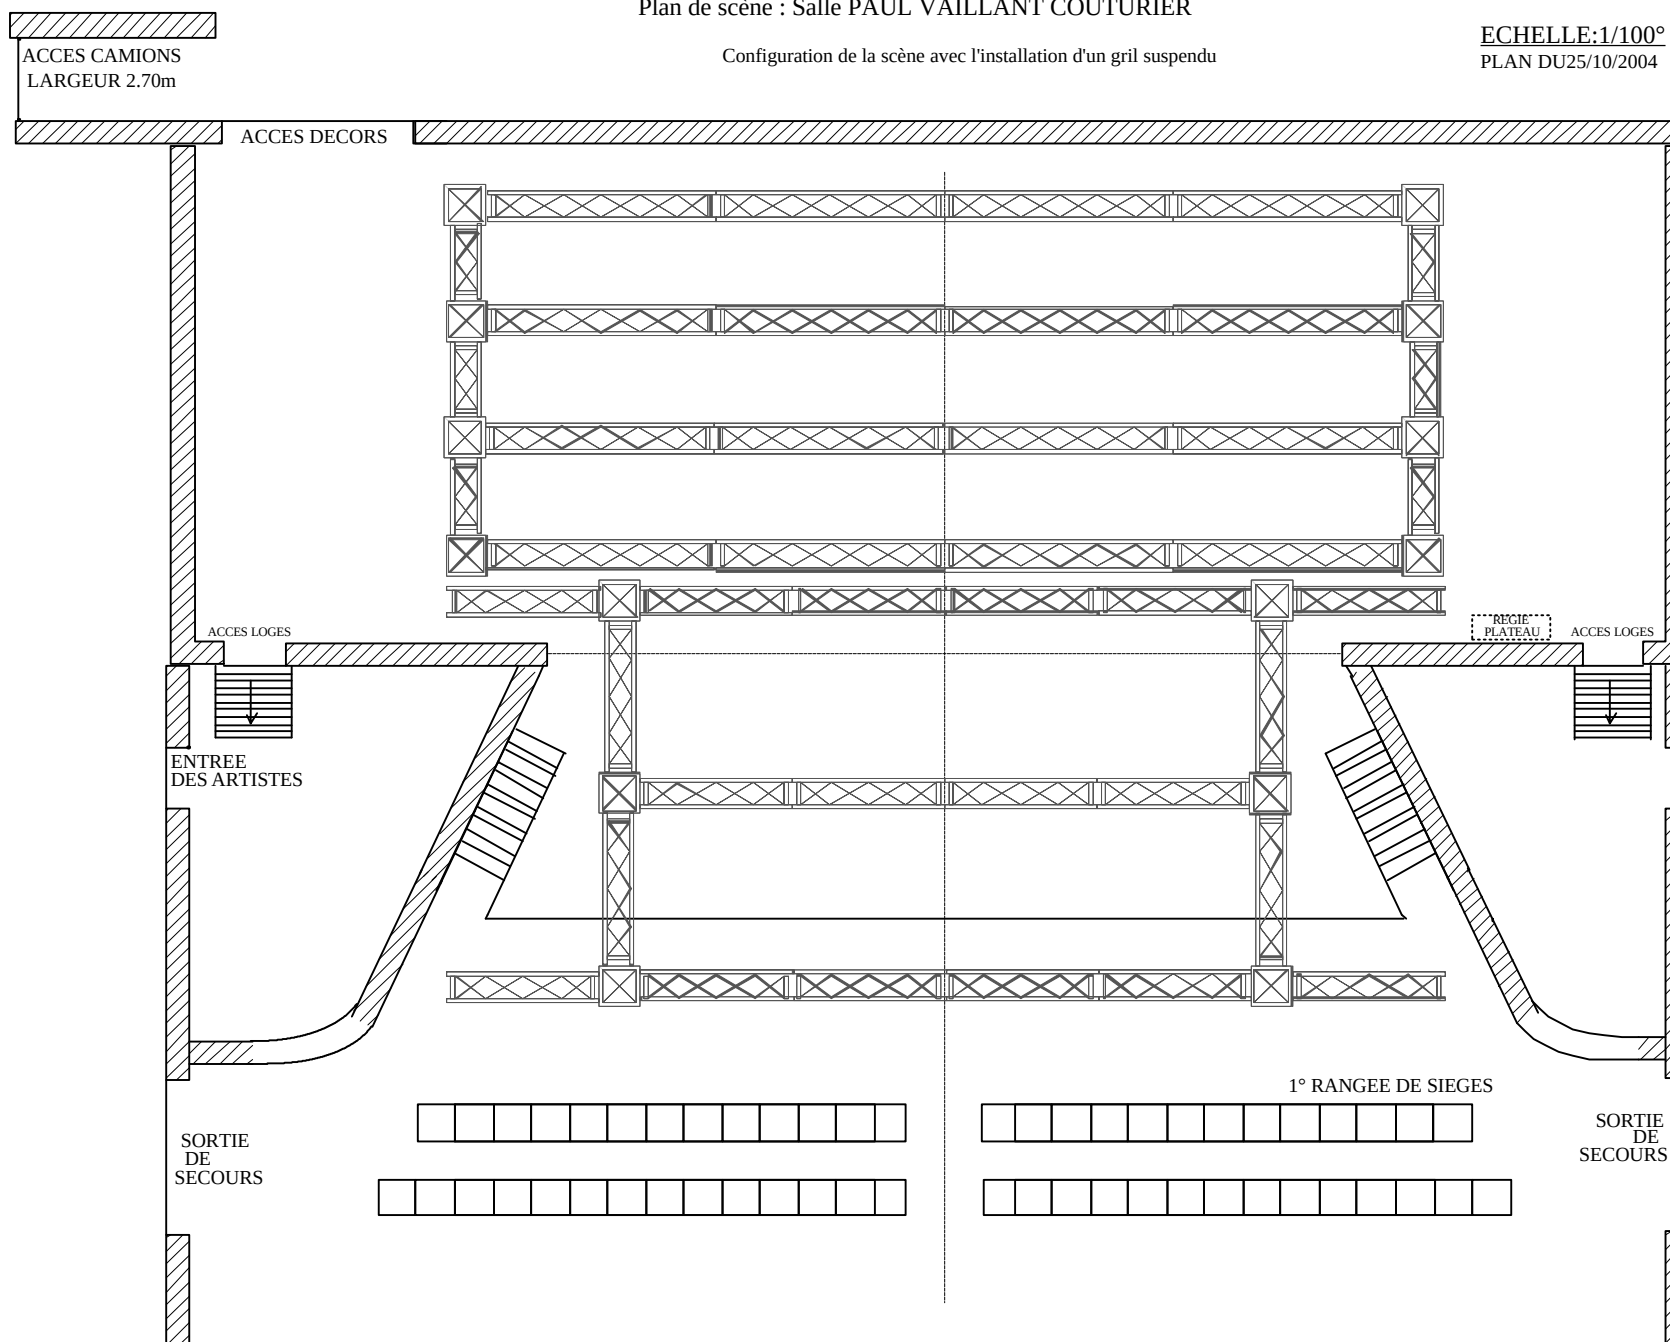


Ville du BOUCAU

Plan de scène : Salle PAUL VAILLANT COUTURIER

Configuration de la scène avec l'installation d'un gril suspendu

ECHELLE: 1/100°
PLAN DU 25/10/2004

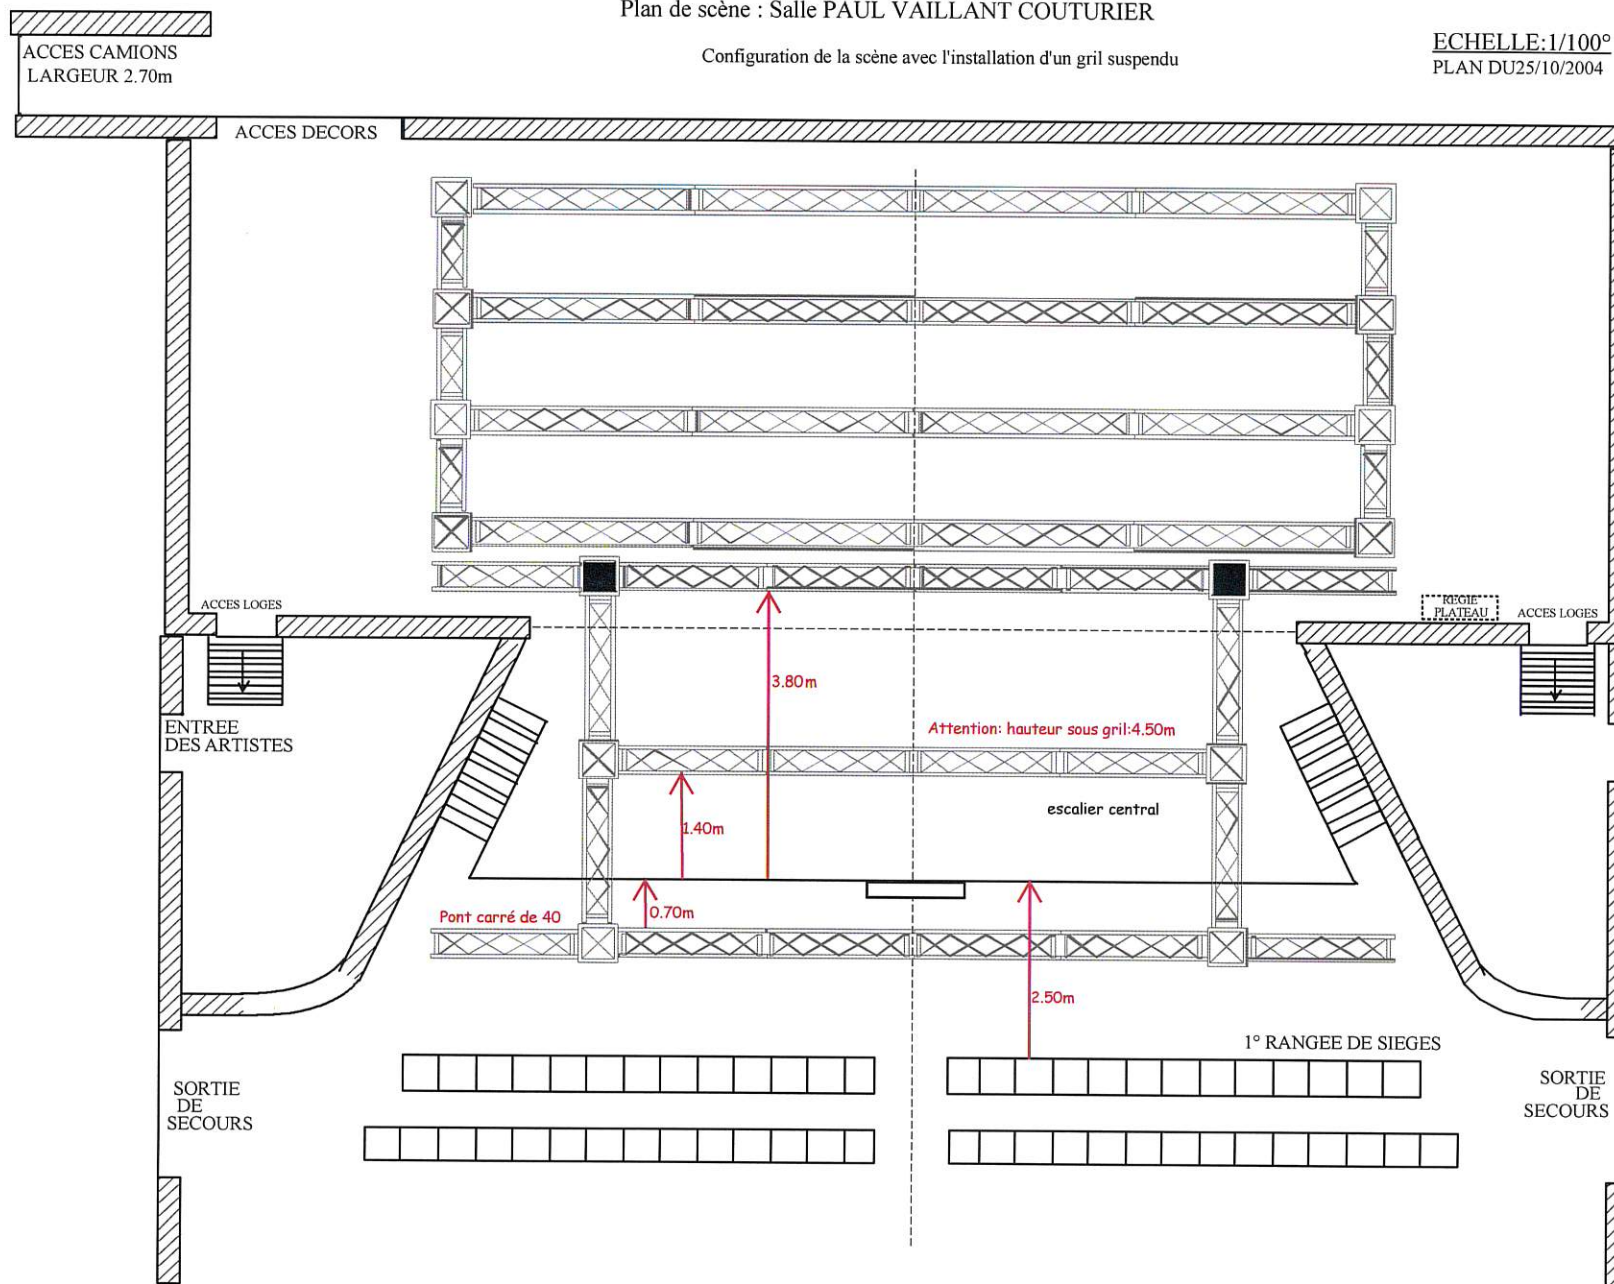


Ville du BOUCAU

Plan de scène : Salle PAUL VAILLANT COUTURIER

Configuration de la scène avec l'installation d'un gril suspendu

ECHELLE: 1/100°

PLAN DU 25/10/2004

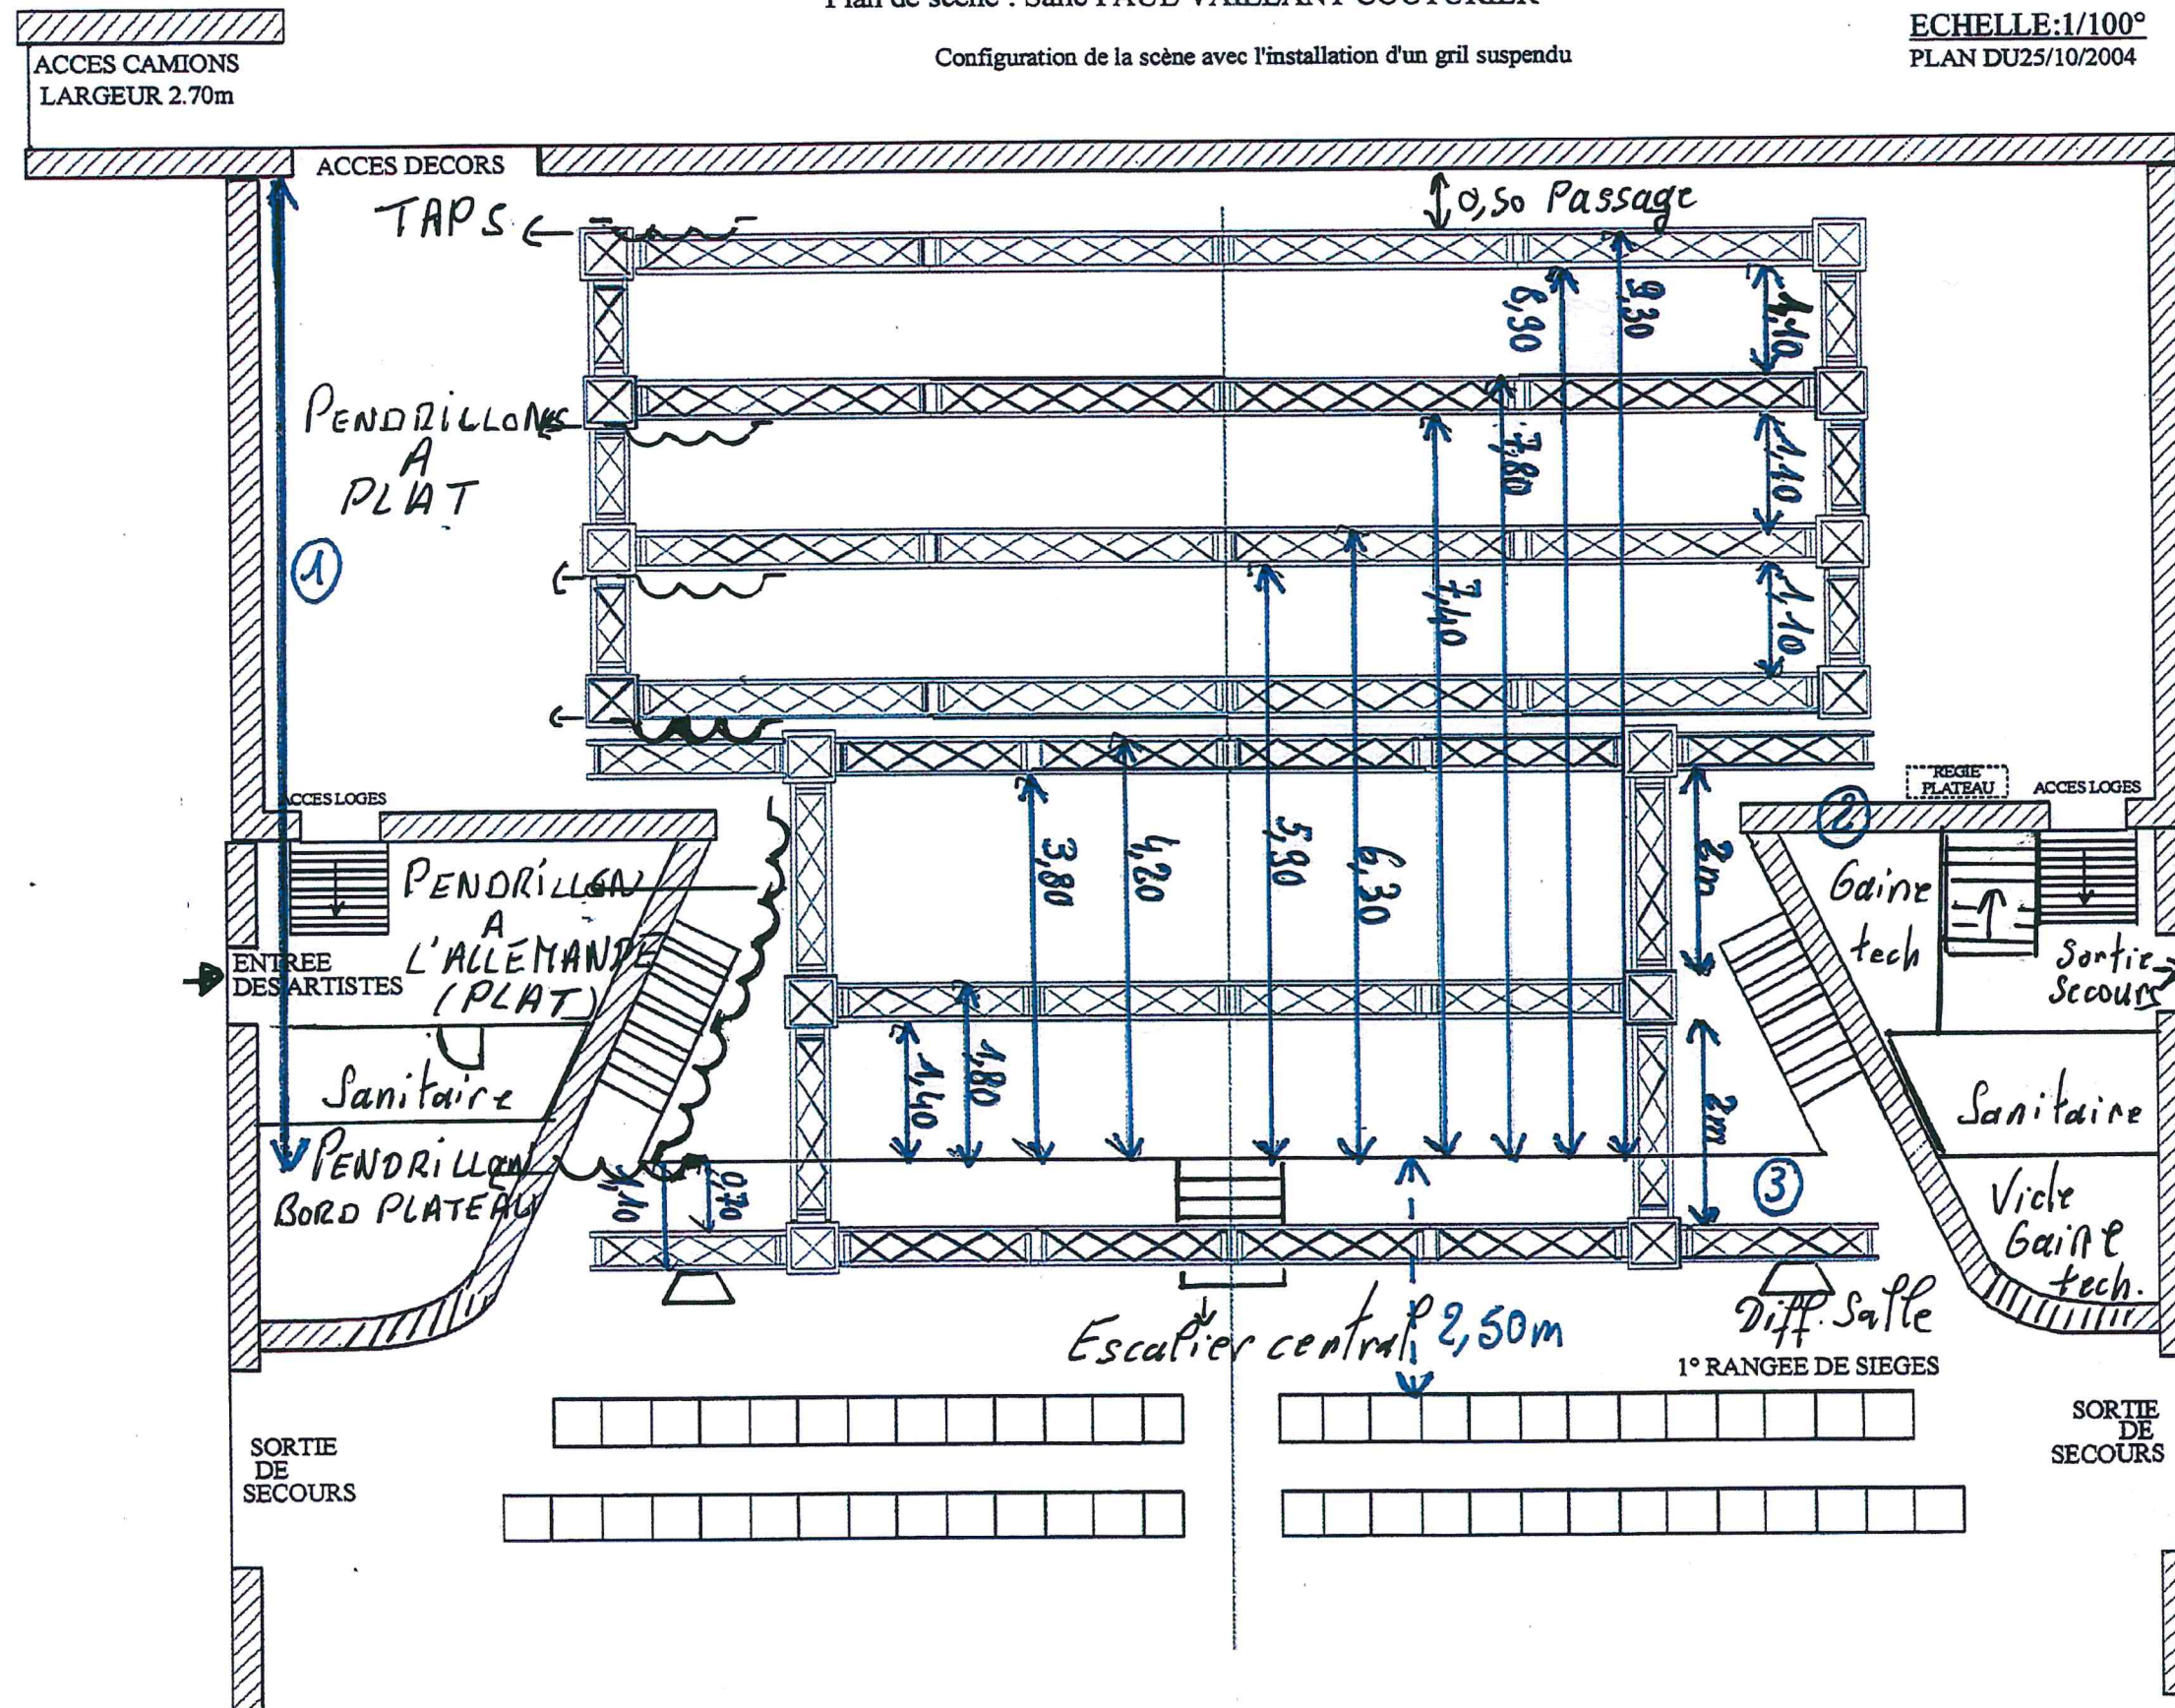

① Profondeur du nez de scène au mur du pointain : 10m

② Ouverture au cadre de scène : 10m

③ Largeur du nez de scène : 12m

- Hauteur sous le Gril de Face : 4,50m

- Hauteur sous le gril de la cage de scène : 6,20m