

Le Pin Galant Auditorium

A4-1/100

| Perche avec équipement fixe | |
|-----------------------------|--------------------------------|
| Numéro équipe | équipement |
| 01 | Lambrequin |
| 02 | Patience Rideau avant scène |
| 03 | Frise |
| 05 | Patience |
| 27 | Patience Fond noir |

| MACHINERIE | | |
|-----------------|----------------|-----------|
| Numéro équipe | Ig Perche | Surcharge |
| 01-27 | 20.2 m | 300 kg |
| 02 | 21.5 m cintrée | 400 kg |
| De 3 à 26 28-29 | 20.2 m | 400 kg |
| 41.43 | 8.33 m | 300 kg |
| 42.44 | 7.4 m | 300 kg |

JARDIN

COUR

1.00m

Porte accès decors

Cyclorama déroulant 16mx10m


cadre mobile
Ouverture de 14 à 16 mètres

3 rangs de fauteuils

Contact technique
05.56.97.83.68

Mise à jour 12-2013
Version 1.3

Le Pin Galant
Mérignac
L'entrepôt
Le Haillan

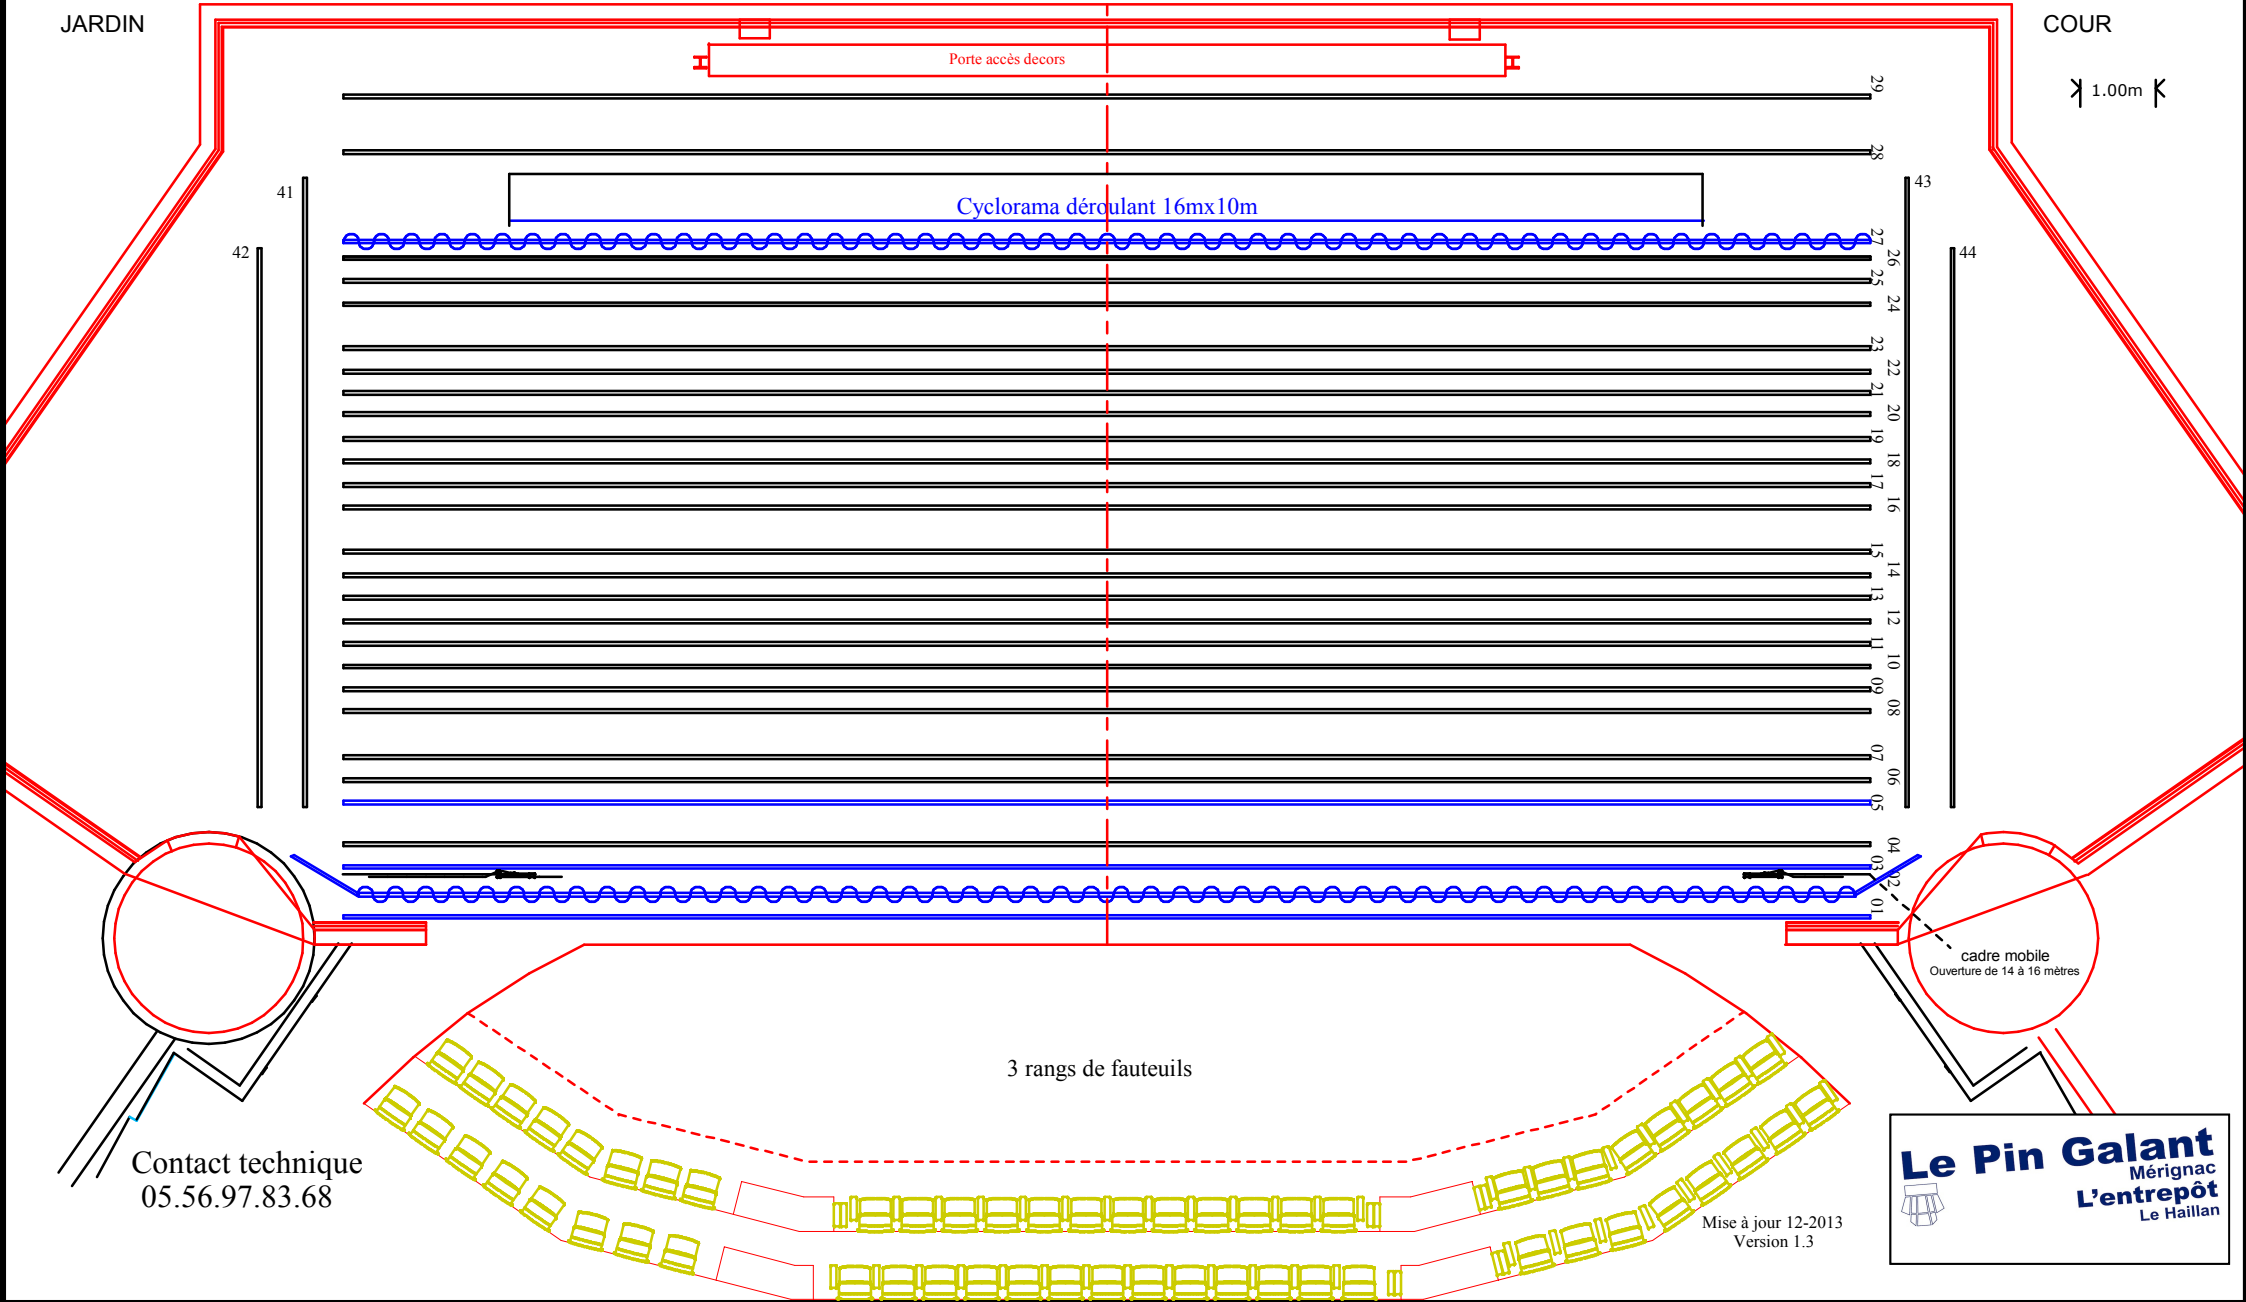

Le Pin Galant Auditorium

A4-1/100


| Perche avec équipement fixe | |
|-----------------------------|--------------------------------|
| Numéro équipe | équipement |
| 01 | Lambrequin |
| 02 | Patience Rideau avant scène |
| 03 | Frise |
| 05 | Patience |
| 27 | Patience Fond noir |

| MACHINERIE | | |
|-----------------|----------------|-----------|
| Numéro équipe | Ig Perche | Surcharge |
| 01-27 | 20.2 m | 300 kg |
| 02 | 21.5 m cintrée | 400 kg |
| De 3 à 26 28-29 | 20.2 m | 400 kg |
| 41.43 | 8.33 m | 300 kg |
| 42.44 | 7.4 m | 300 kg |

JARDIN

COUR

1.00m

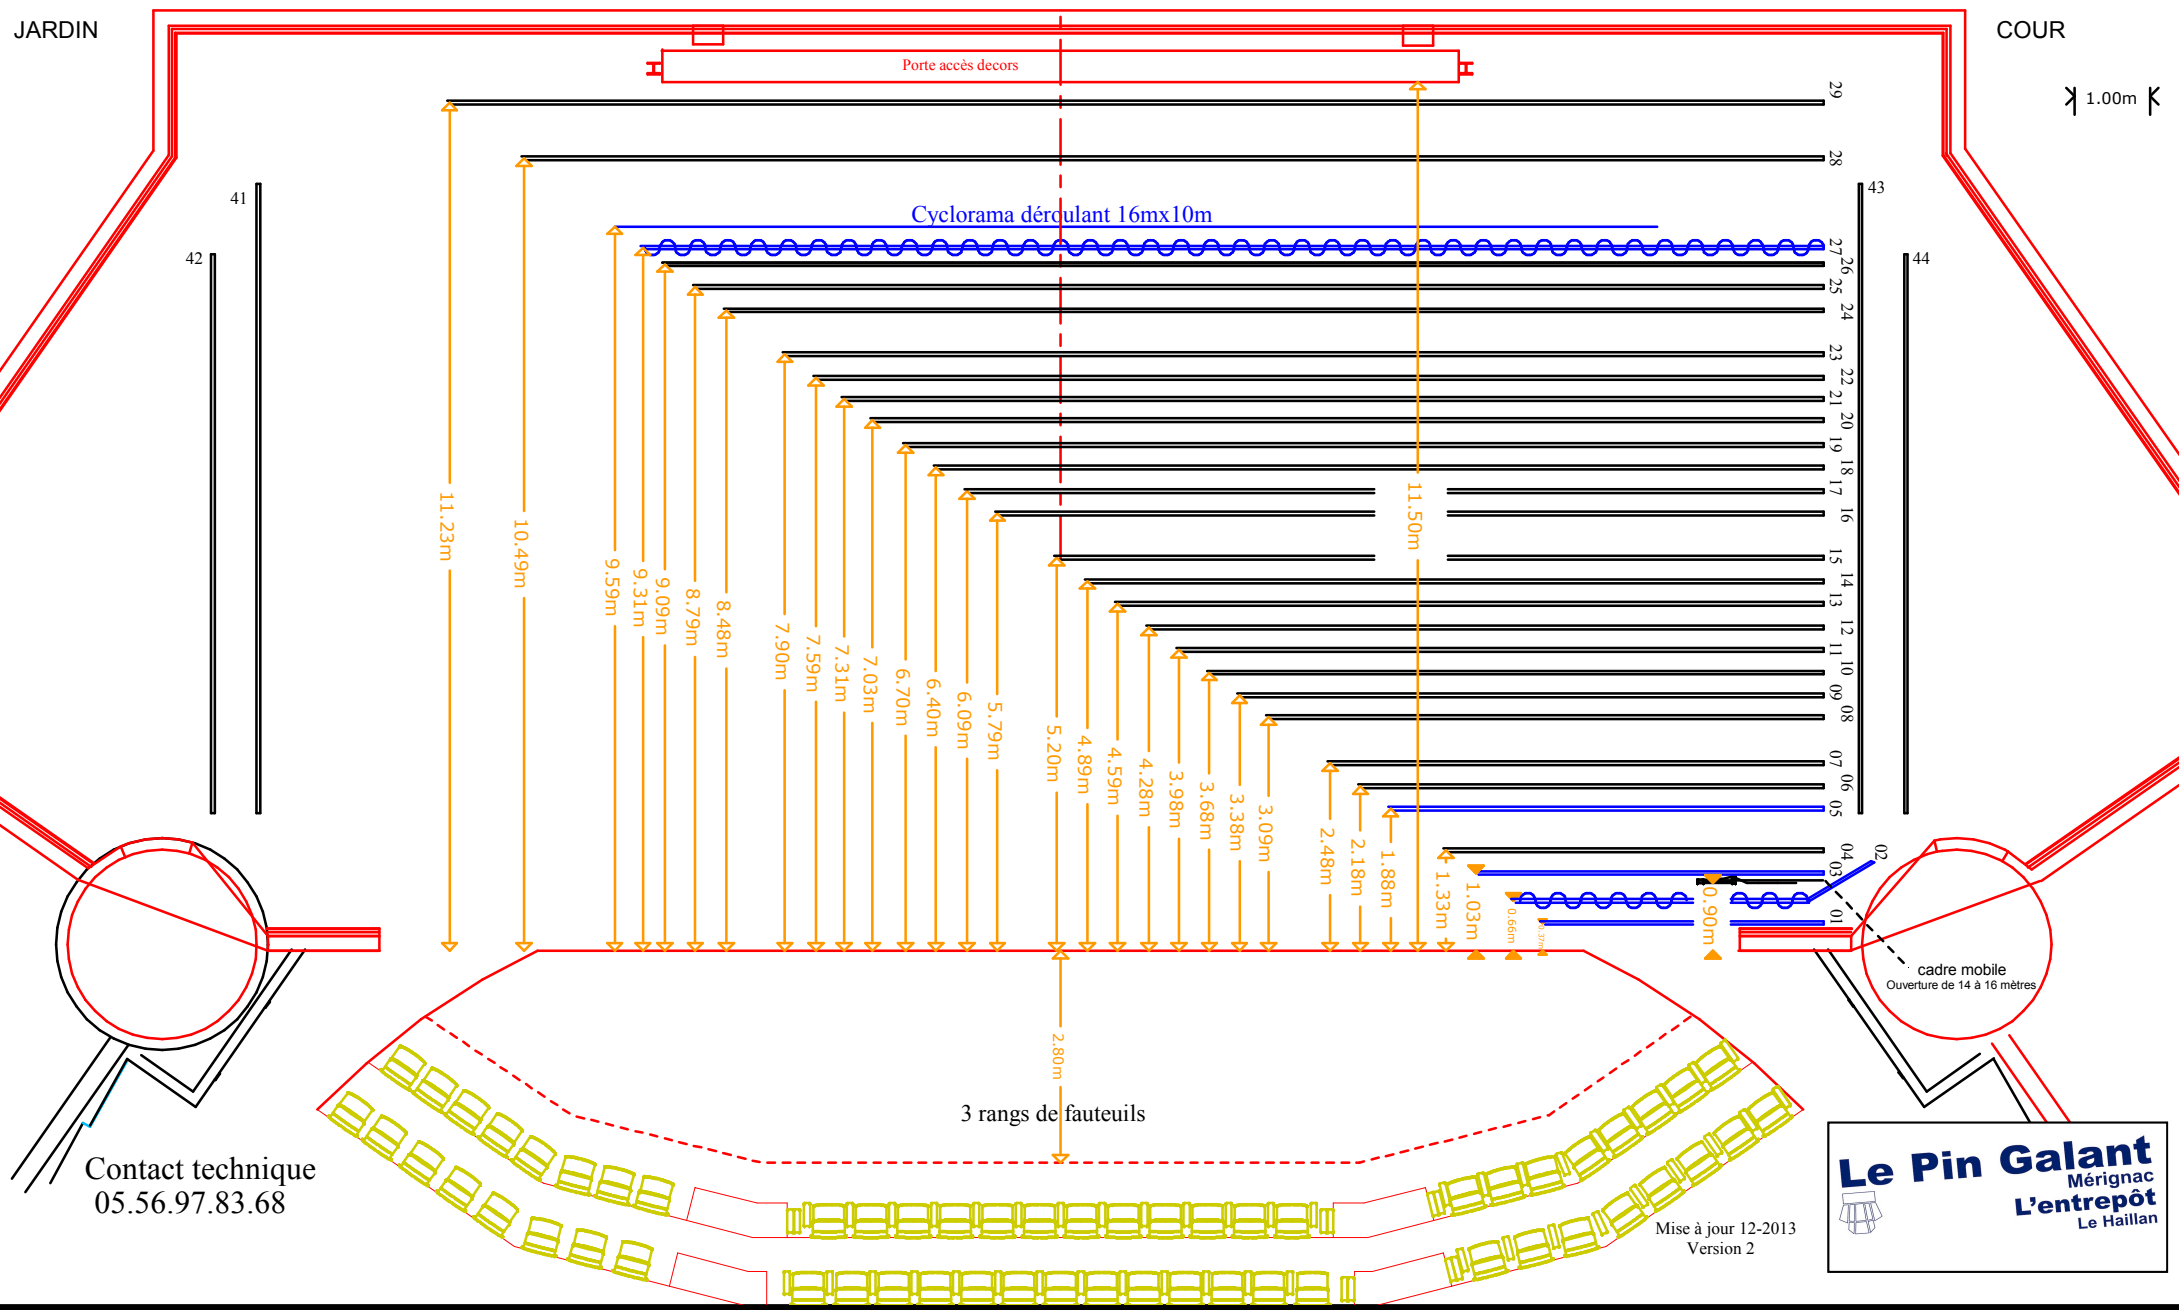

41
42

43
44

Porte accès decors

Cyclorama déroulant 16mx10m

29
28
27
26
25
24
23
22
21
20
19
18
17
16
15
14
13
12
11
10
09
08
07
06
05
04
03
02
01

11.23m
10.49m
9.59m
9.31m
9.09m
8.79m
8.48m
7.90m
7.59m
7.31m
7.03m
6.70m
6.40m
6.09m
5.79m
5.20m
4.89m
4.59m
4.28m
3.98m
3.68m
3.38m
3.09m
2.48m
1.88m
1.33m
1.03m
0.90m
0.66m

11.50m

2.80m

3 rangs de fauteuils

cadre mobile
Ouverture de 14 à 16 mètres

Contact technique
05.56.97.83.68

Mise à jour 12-2013
Version 2

Le Pin Galant
Mérignac
L'entrepôt
Le Haillan