



**Phase : Pré-étude** 

## Projet de modernisation du Centre Culturel et de Congrès Paul Eluard à Sarlat-La Canéda - Avril 2014

Niveau intermédiaire (0,00)






Echelle: 1/150

7,5 m

3 m


1,5 m

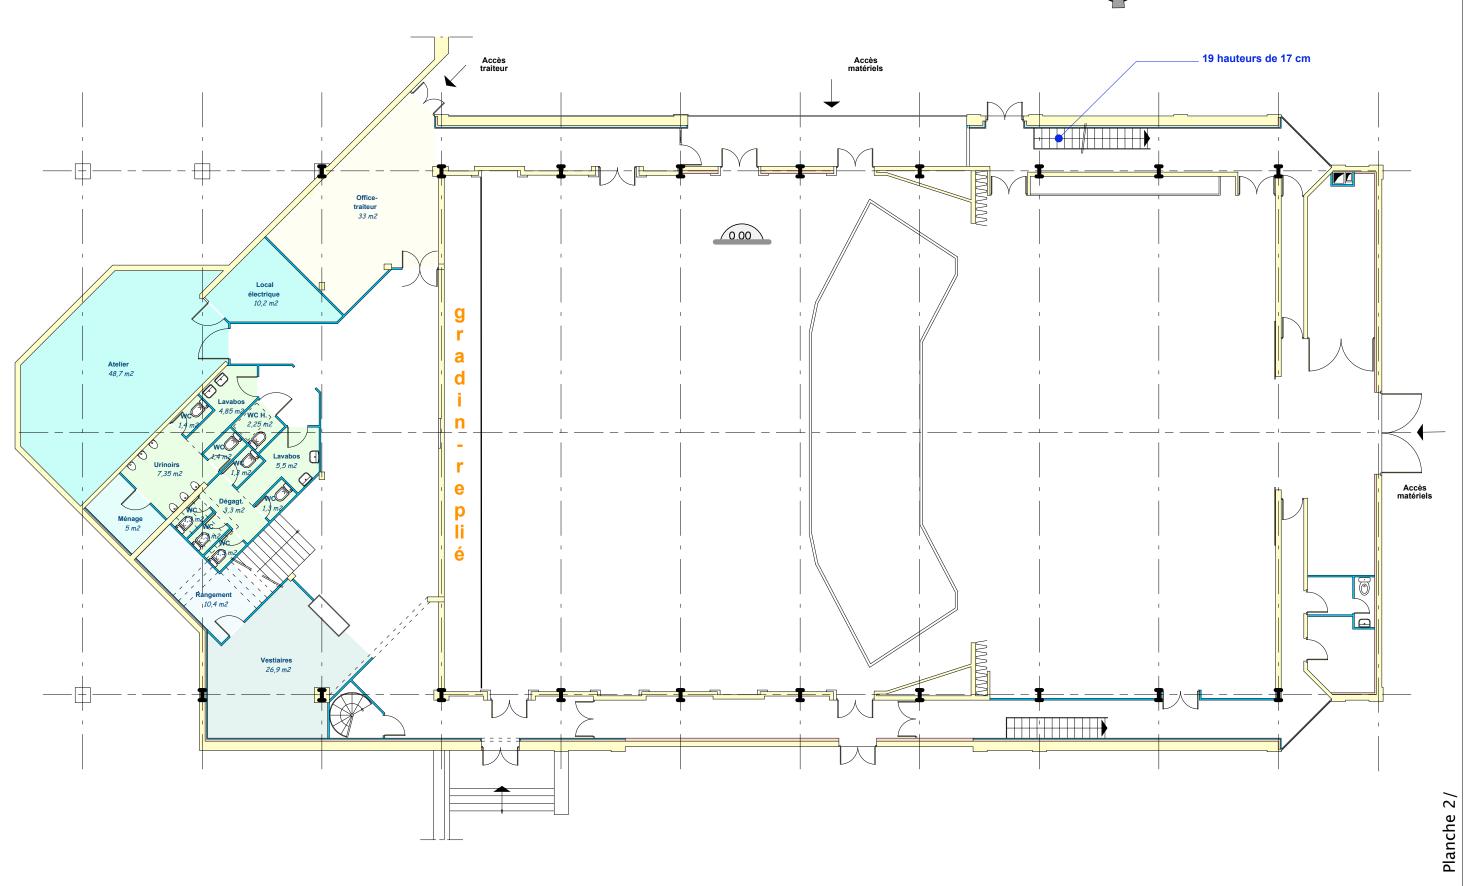

**Etat: Existant** 





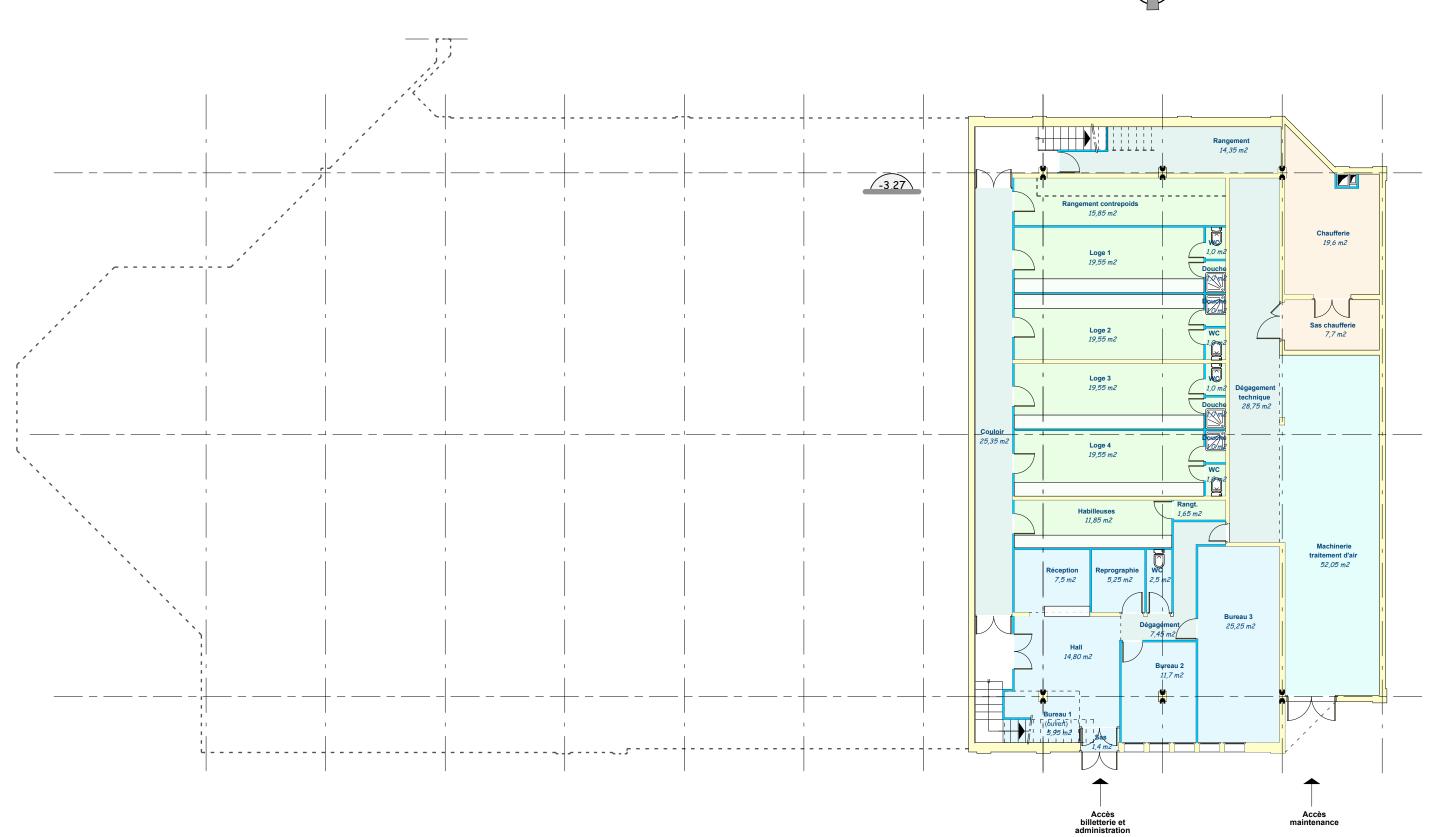

lanche 3

Phase: Pré-étude Niveau inférieur (- 3,27) Echelle: 1/150 7,5 m 3 m 1,5 m