


PLAN DE COUPE AUDITORIUM MEDIAGORA BOULAZAC (24)

ECH : 1/ 50e

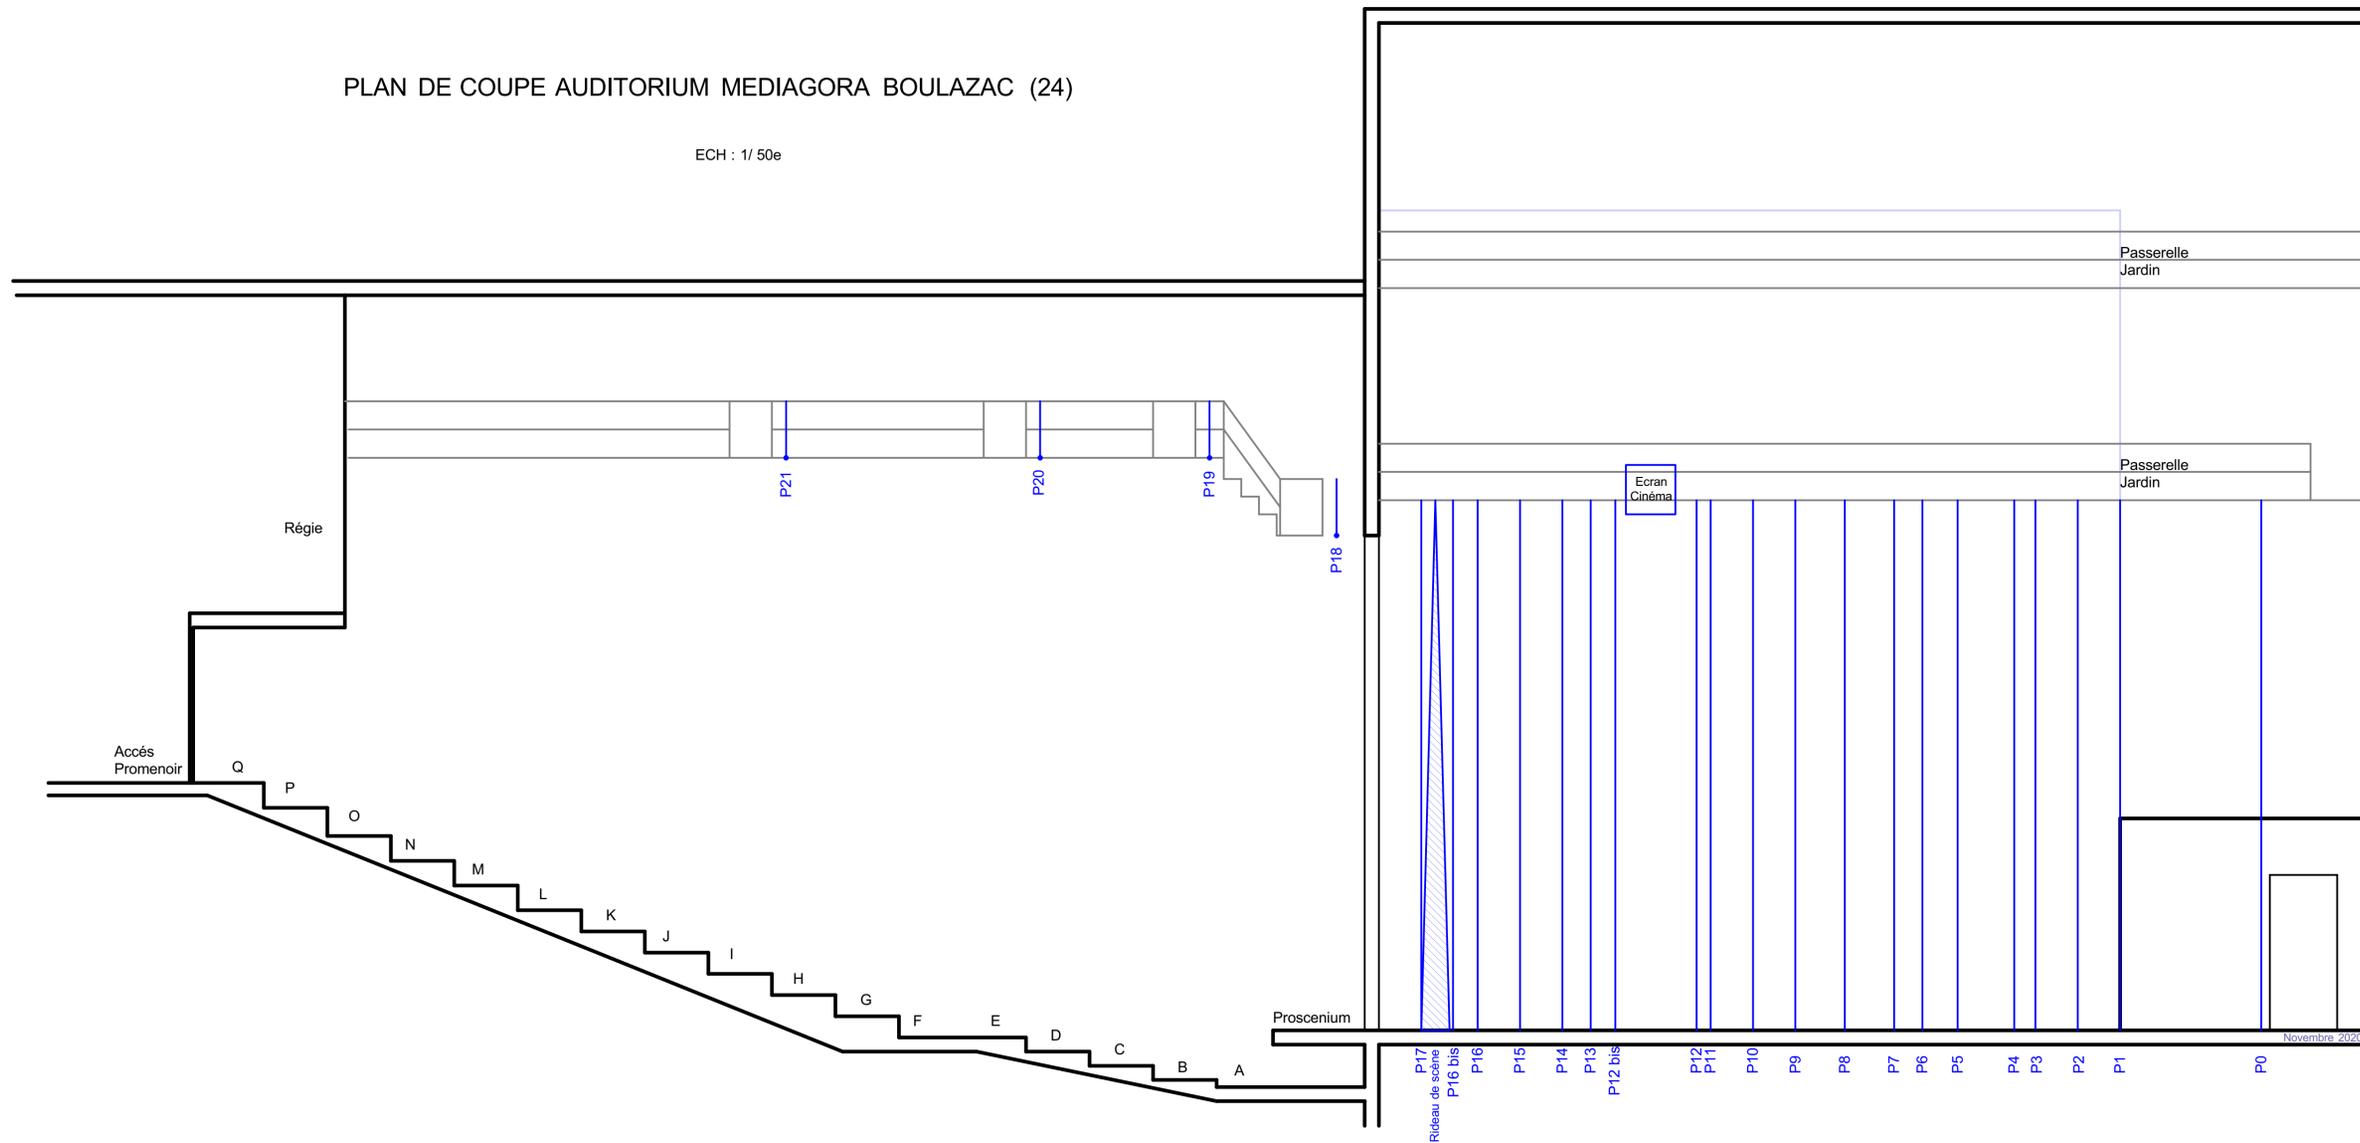

LEGENDES

- P0 : Cerce contre-balançée.
- P1 / P17 : Perches contre-balançées.
- P18 / P21 : Perches fixes.
- P5+P10+P15 : Perches équipées lignes élec.
- Perches à l'allemande cour & jardin sur moteurs 200Kg.
- P17 : Frise de Lambrequin
- Hauteurs perches appuyées : 11,70m sauf P5+P10+P15, 10,50m.
- Hauteur sous écran cinéma : 10,30m.
- Charges utiles par perche : 250Kg sauf P5+P10+P15 , 350Kg.

www.mediagora.com