



SCENE NATIONALE AUBUSSON  
 Théâtre "Jean Lurçat"  
 PLAN DE PASSERELLE + PORTEUSES

Echelle :  $\frac{1}{100}$  m

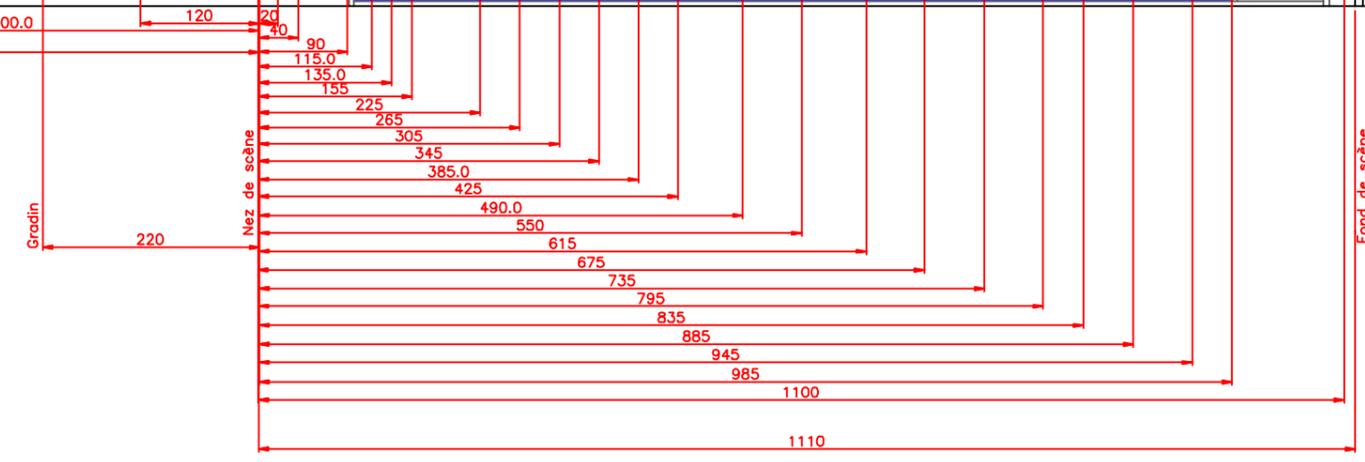

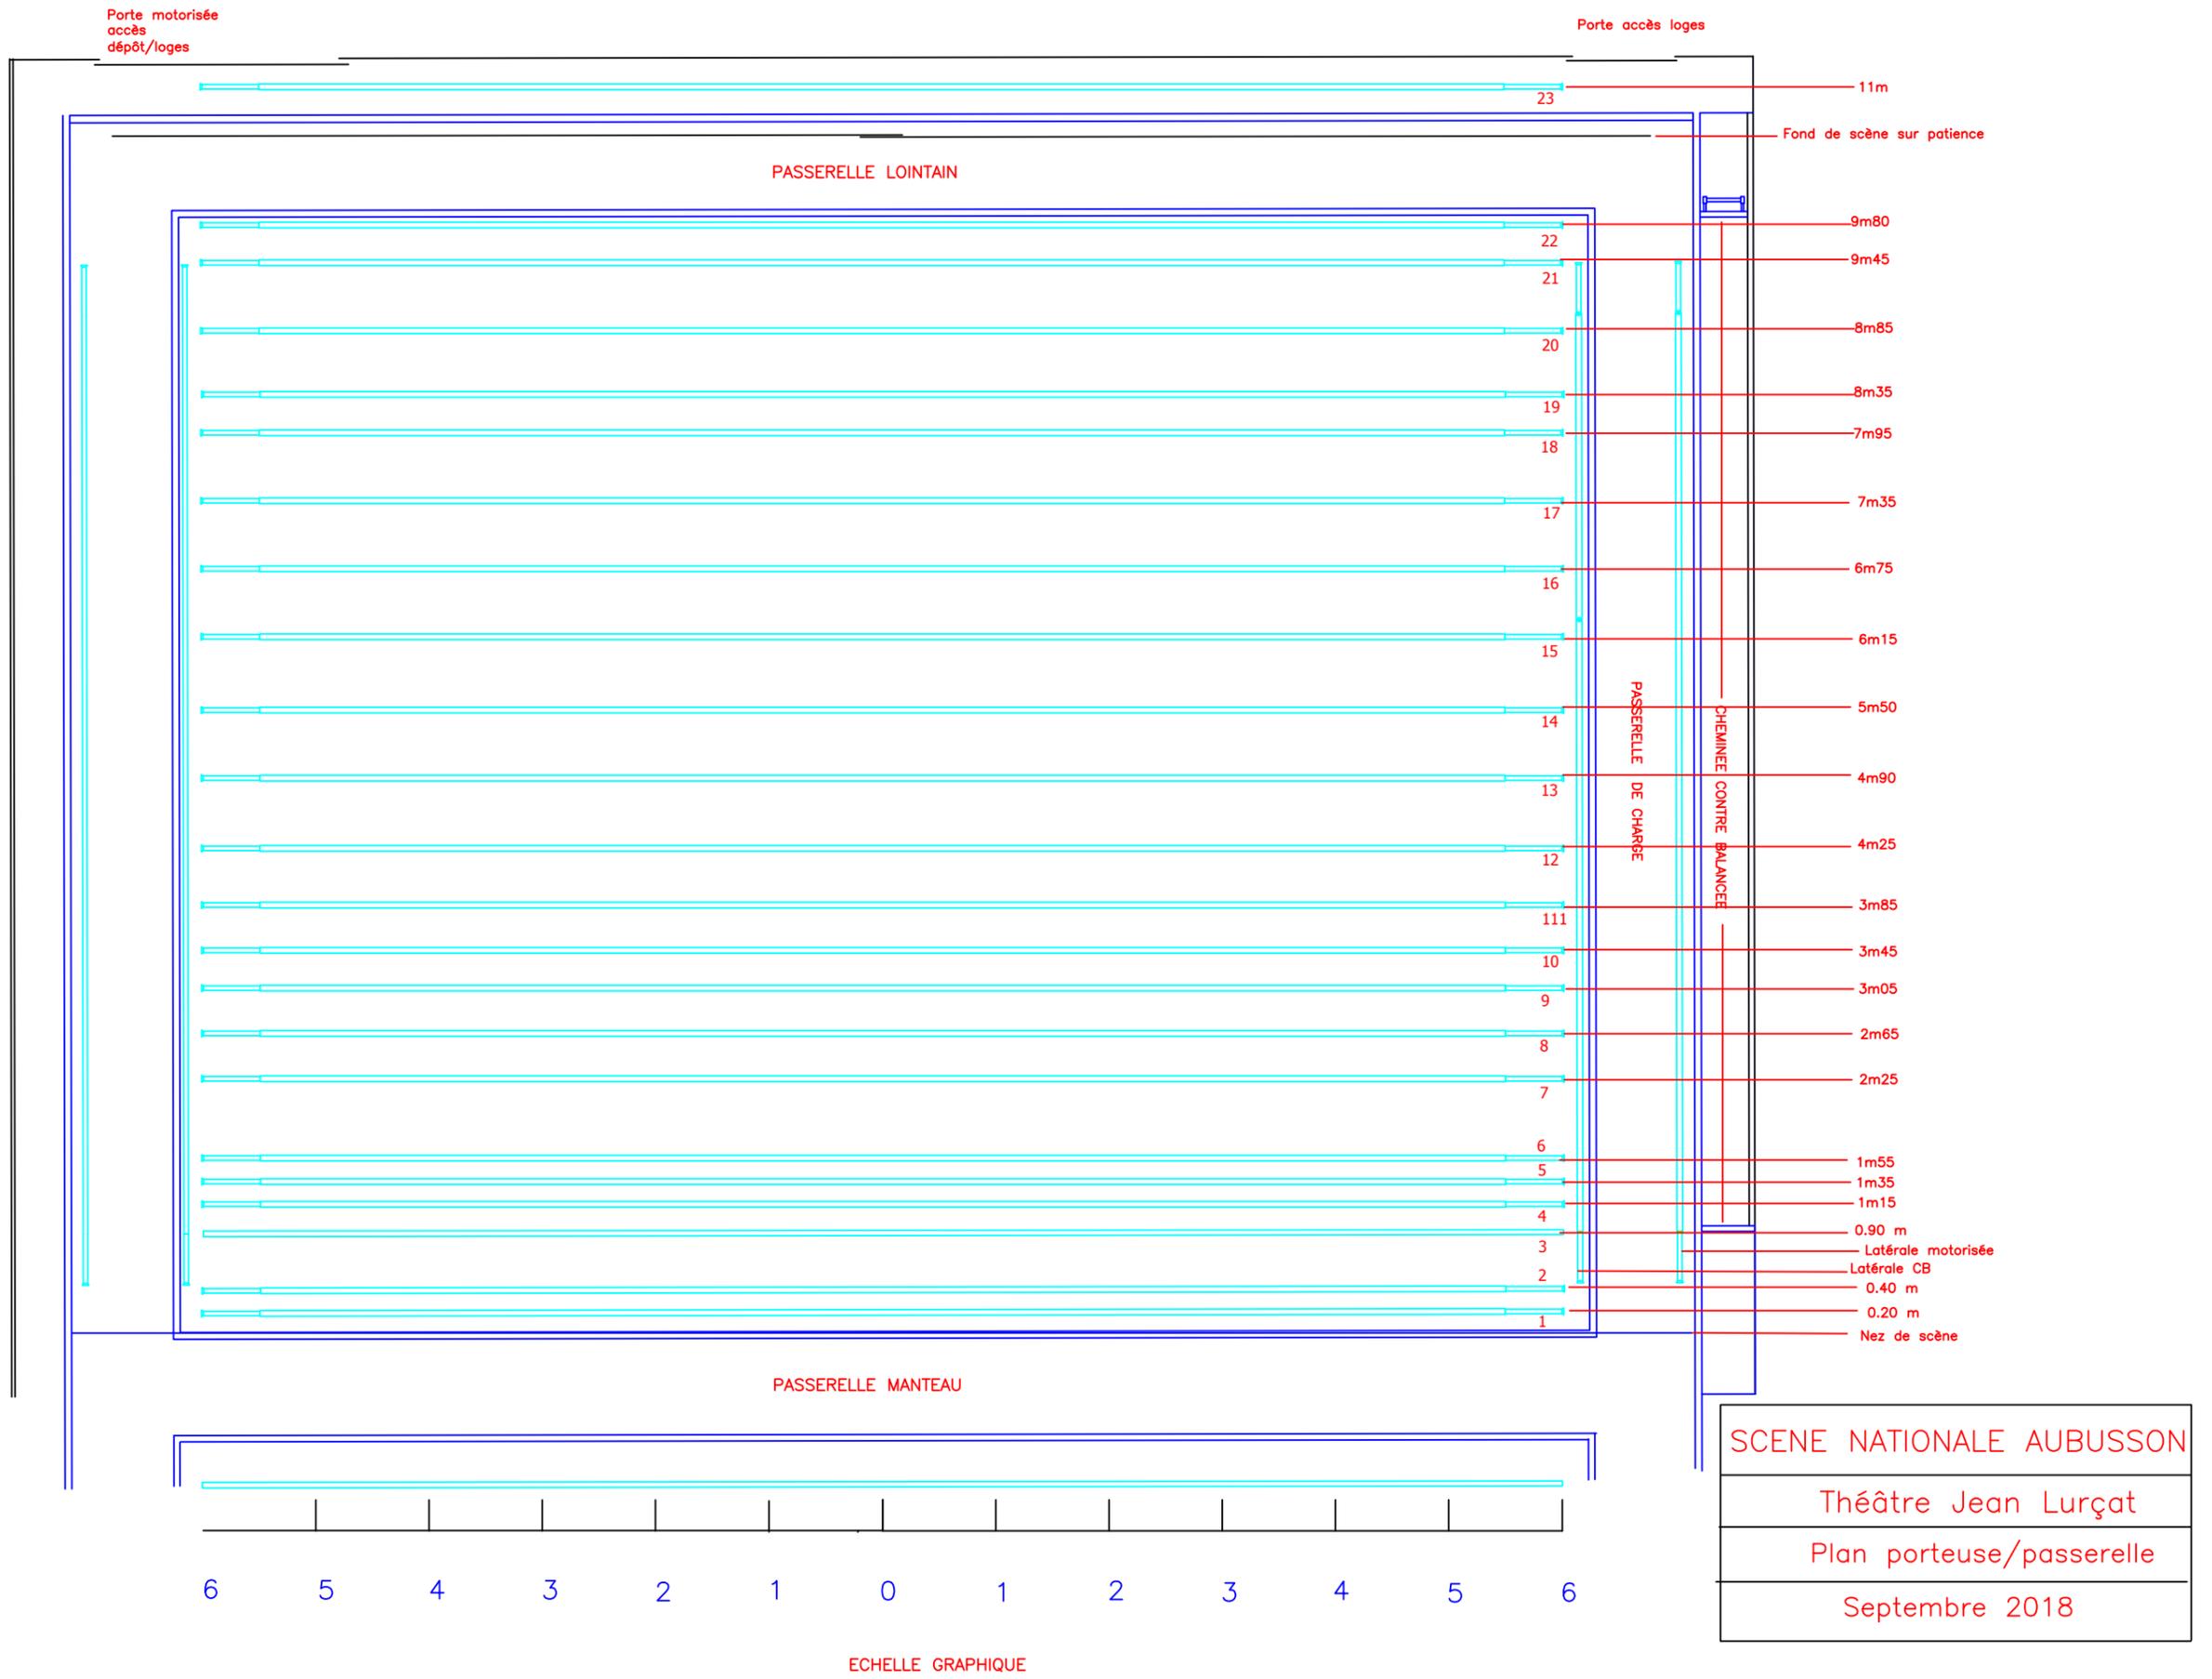

THEATRE JEAN LURCAT  
SCENE NATIONALE  
23200 AUBUSSON  
05 55 83 09 16 (Technique)  
technique@ccajl.com

Plan du sol  
Plateau niv.0

Echelle : 1/50 ème

