



UN LIEU SCÉNIQUE
AU CŒUR DU
PAYS ROYANNAIS

La
Salicorne

ÉVÉNEMENTS PROS

Spectacles

FOIRES & SALONS



UN ESPACE ET DES SERVICES

Le pôle événementiel de Saujon vous conseille pour l'organisation et vous accompagne dans la communication de votre manifestation.

Espace accueil, billetterie & bar

Une grande salle de + de 500 m²

Une jauge variable selon l'aménagement de la salle :

- > jauge totale debout= 1 030 places (salle de spectacle + espace modulable "La Rotonde")
- > assis (gradins repliables 422 fauteuils) + debout = 1 030 places
- > assis (gradins repliables 422 fauteuils) + chaises = 583 places
- > configuration repas = 480 places
- > espace modulable seul "La Rotonde" = 137 places debout

Dimensions :

21.87 m de longueur et 21.30 m de largeur

Equipement :

- > Un office comprenant une réfrigérateur
- > Trois loges de 2 places équipées de douches et sanitaires
- > Une régie vitrée en fond de salle (non équipée), au 2ème étage
- > Chaises, tables et une scène

Divers :

- > éclairage : leds graduables régie, scène et salle + une commande en DMX
- > chauffage air pulsé gaz
- > bonne occultation de la salle
- > grande salle climatisée



LA SALLE

TYPE L, N
CATÉGORIE N°2



Accessible aux personnes à mobilité réduite



Présence d'un défibrillateur

LA SCÈNE

ENCADRÉE ET RÉHAUSSÉE



Sol et structure en béton
Nez de scène libre
Accroches à treuil manuel

Plateau :

- > hauteur de scène : 0,8 m
- > largeur mur à mur : 21,3 m
- > profondeur au rideau d'avant-scène jusqu'au rideau de fond de scène : 5,2 m

Volume :

- > hauteur utile (sous plafond ou perche) : 5,85 m
- > hauteur de la salle à l'avant-scène : 7,5 m

Encadrée :

- > ouverture : 16,8 m
- > hauteur : 5,7 m
- > profondeur du cadre au mur du fond : 6,4 m

Proscenium :

- > largeur : 16,5 m
- > profondeur : 1,4 m

Accès décor :

- > plateau cour par plan incliné
- > largeur accès décor : 1,33 m
- > hauteur accès décor : 2,14 m

Accessoires de réglage :

- > une tour alu roulante
- > une échelle transformable trois plans (hauteur d'accès de travail max : 5,74 m)
- > une nacelle sur demande (hauteur de travail: 9,5 m)



L'ÉQUIPEMENT

Électricité :

- > un bornier 125A,
- > 2 x P17 32A,
- > 12 x P17 16A,
- > armoire à cour


Accroches scène :

- > 4 porteuses type "ferme américaine" fixes, pour accroches frises & pendrions
- > 4 ponts triangulés 30 sur treuil manuel
- > 1 pont triangulé en salle motorisé (à 6,2 m du cadre de scène)



Une station touristique et thermale

Située en Charente-Maritime (17), Saujon est une ville pleine de charme au cœur du bassin de La Seudre. Non loin des plages, elle bénéficie de nombreux atouts et d'infrastructures de loisirs : centre thermal, piscine, télési nautique, train des mouettes, spectacles...

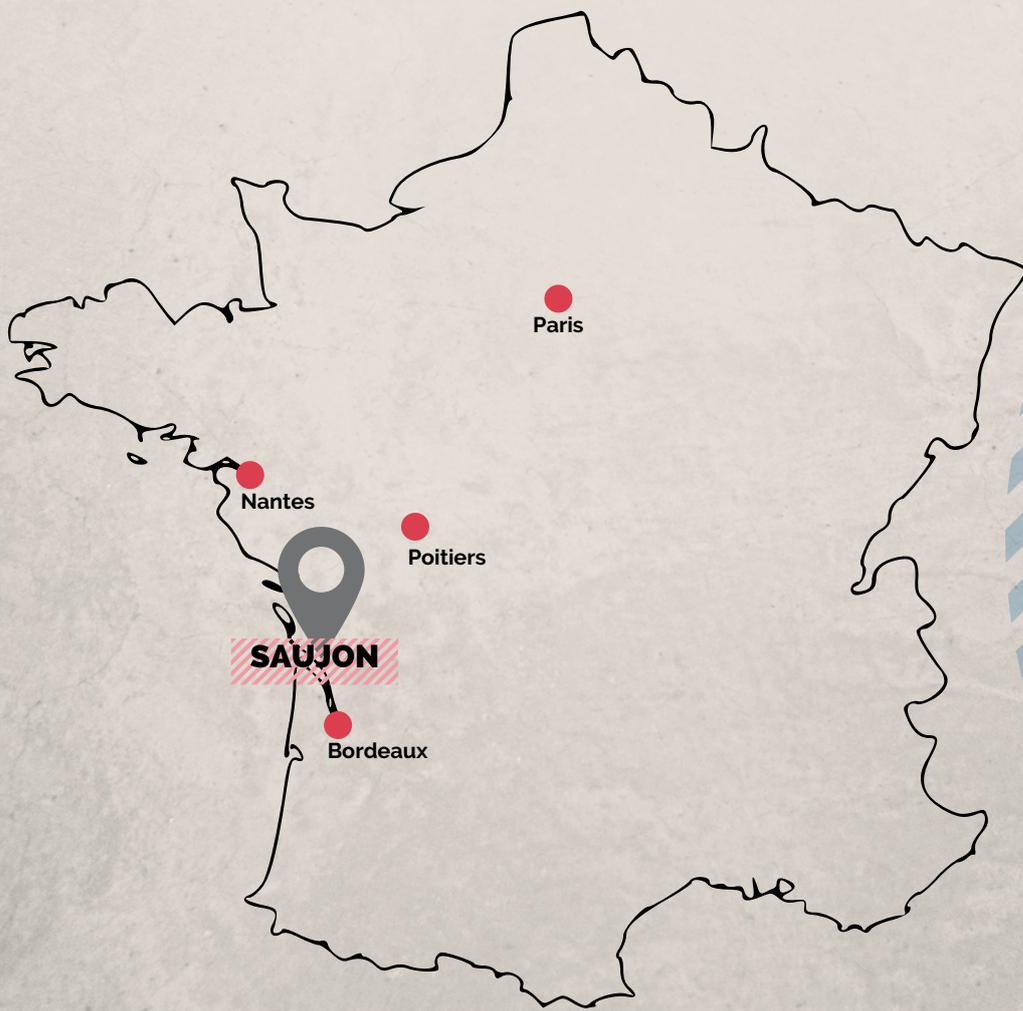

Accès

Bordeaux : 1h30 / 150 km

Poitiers : 1h30 / 160 km

Nantes: 2h30 / 200 km

SAUJON

Autoroute A10
Sortie n°35
A 20 min



La
Salicorne

2 Route de l'latte 17600 Saujon


Exploitant : Mairie de Saujon, 1 place Gaston Balande BP 108 17600 Saujon

Infos et réservations : Aline Gervais au 05 46 02 80 07 / contact@mairie-saujon.fr

LA SALICORNE - ANNEXE 1


Superficie

- > hall/espace détente : 213.75m²
- > rotonde : 137 m²
- > salle : 538.60 m²
- > scène : 155.50m²
- > dégagement loge : 13.50m²
- > loge 1 : 10.20m²
- > loge 2 : 10.80m²
- > loge 3 : 12.40m²

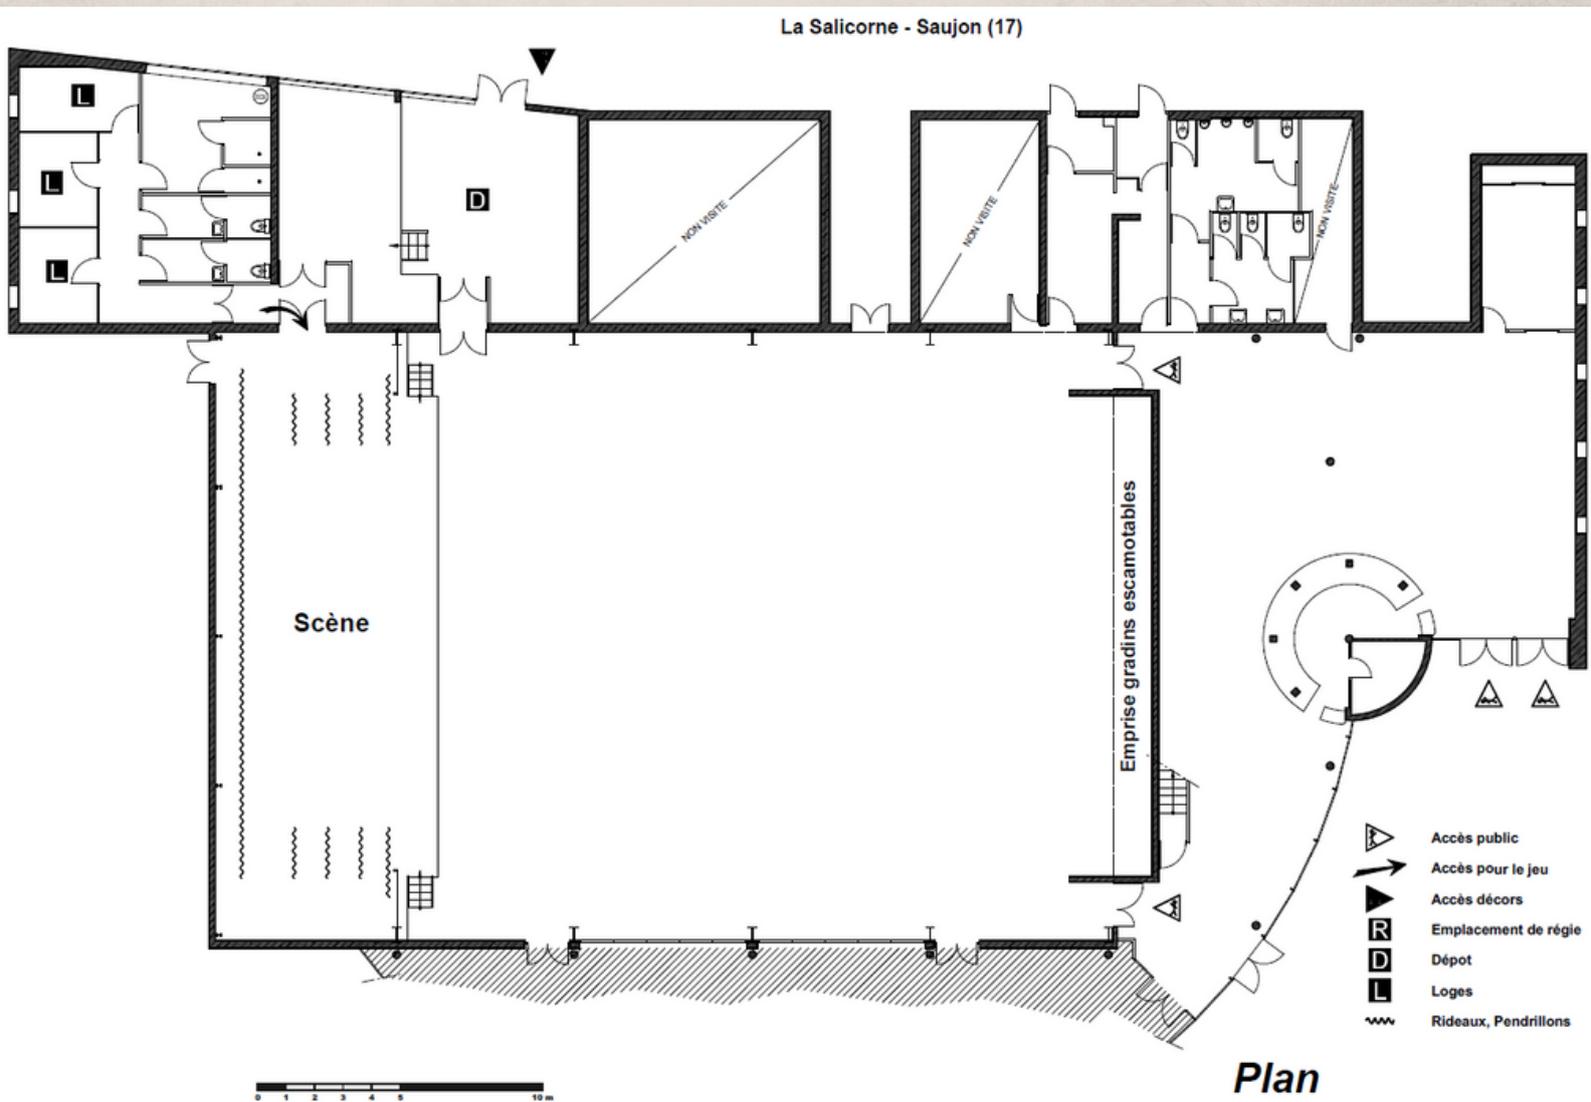

Plan de coupe

La Salicorne - Saujon (17)

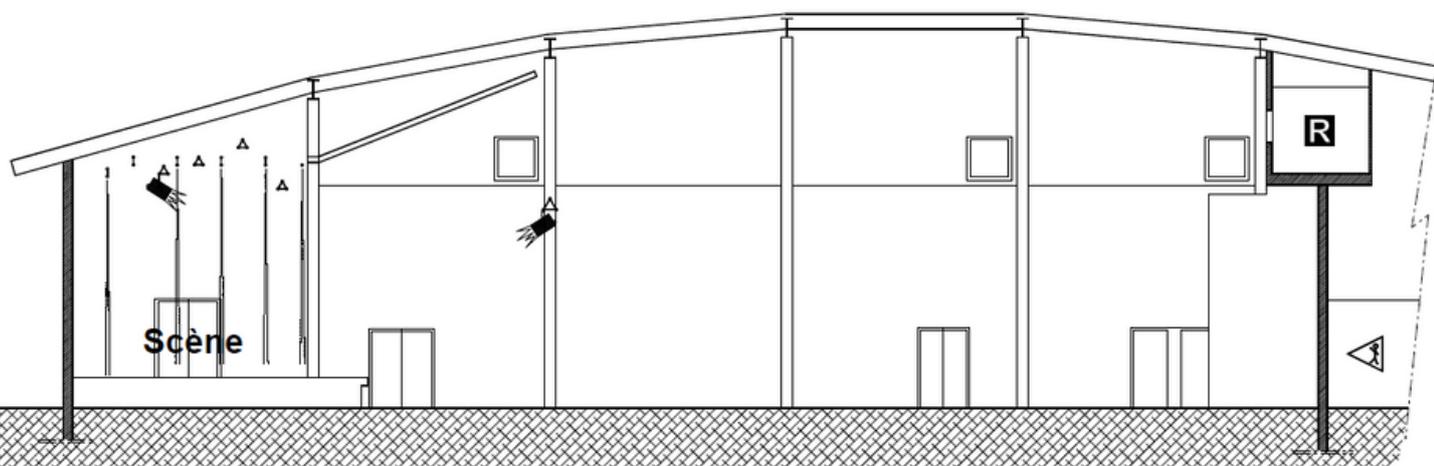

- Accès public
- Accès pour le jeu
- Accès décors

- Emplacement de régie
- Dépot
- Loges
- Rideaux, Pendrillons

Coupe

SYSTEME DE DIFFUSION

1 console mixage YAMAHA MG20/6C Analogique
1 console mixage Soundcraft EPM 6 Analogique
1 console mixage PRESONUS 24.4.2 Numerique

FAÇADE :

2 enceintes YAMAHA C115V 500W PGM

PONT EN SALLE :

2 enceintes YAMAHA C112V 350W PGM

RETOURS DE SCÈNE :

2 enceintes YAMAHA SM12V 350W PGM

AMPLIFICATEURS YAMAHA

1 P7000S FAÇADE

2 P5000S PONT et RETOURS

1 égaliseur avec Delay YAMAHA YDG 20/30

1 égaliseur SAMSON 2X 15 Bandes

2 boites de DI SAMSON

2 boites de DI BSS

1 lecteur CD/USB NUMARK MP 103

1 lecteur CD/USB/SD TASCAM

MICROS SHURE

3 SM 58

2 BETA 58A

2 PG 81

UHF SHURE

1 micro main SM 58

1 micro main SM 86

2 micros cravate WL185

1 micro serre-tête PG30TQG

4 émetteurs de poche PGX1

5 récepteurs PGX4

DPA

1 micro serre-tête miniature
cardioïde beige

COUNTRYMAN

1 micro serre-tête

Matériel
son

MICRO SENNHEISER

1 micro main E845

UHF SENNHEISER

5 micros main E 835

5 récepteurs EW G4

1 micro main E 945

1 récepteur EW 100 G3

AUDIO TECHNICA

1AT 8033

2AT 4021

NEUMANN

4KM 184

MATÉRIEL LUMIÈRE

1 pupitre : FROG ZERO 88 24/48 CIRCUITS.

1 console MAGICQ MQ60

4 blocs OXO KAMSIN 6 X 3KW
(embases XLR 3 POINTS)

1 bloc RVEDIMKIT 6 X 3KW
(embases XLR 5 POINTS)

PROJECTEURS

24 P.C JULIAT310 1000 w

6 cycliodes asymétrique A.D.B 1000w

36 PAR 64 1000w

3 PAR COLOR 3 X 575 W

2 découpes 614 SX ROBERT JULIAT 1000w

1 découpe 613 SX ROBERT JULIAT 1000W

4 horisiodes symétrique avec coupe flux 4 volets (300w)

2 scanners SCX 600 MARTIN

2 scanners STAIRVILLE à LED 50W SC-x50

2 projecteurs LYRE MAC SPOT 575 -4

2 projecteurs LYRE STAIRVILLE MH-x200 pro spot

4 projecteurs LYRE STAIRVILLE BS-280 R10 Beam Spot

12 projecteurs LYRE STAIRVILLE MH-100 Beam 36X3W LED

4 LED BAR 240/8 RGB STAIRVILLE

10 projecteurs STAIRVILLE Mini Stage Par 4x8w RGBW 40°

4 projecteurs Boom Ton DJ PAR 64 à Leds RGBAW60x3w


12 projecteurs LEDs CAMEO STUDIO PAR 18X8W RGBW 25°

1 machine à fumée MARTIN MAGNUM 1800

2 machines à brouillard Smoke Factory Tour Hazer II-S



Matériel
lumière

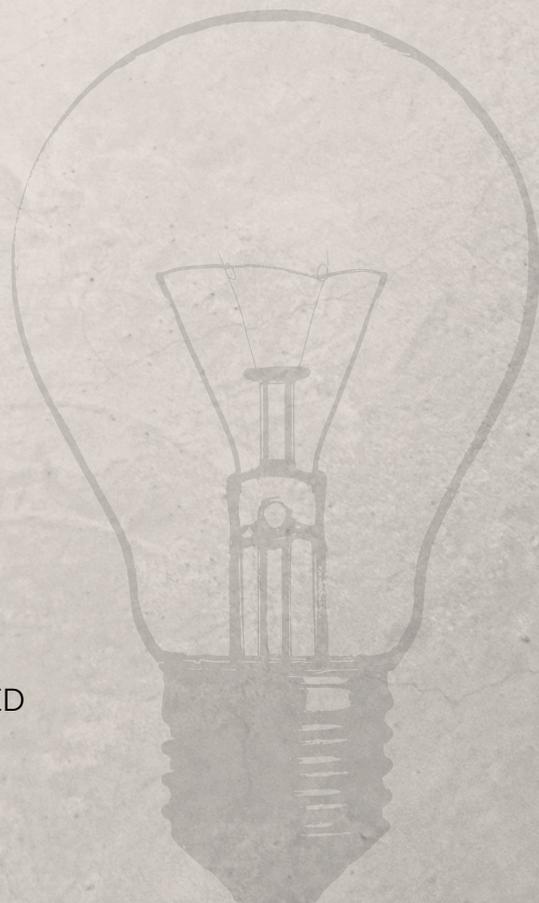

LA SALICORNE - ANNEXE 5

ORGANISATEURS DE SPECTACLE (LICENCES II OU III)

	Abonnement / jour TTC (taux de TVA en vigueur)
	6 utilisations minimum sur une période de 12 mois à compter de la première utilisation sur justificatif de l'activité
Equipement complet	845 €
Hall + Espace modulable La Rotonde	Néant



ENTREPRISES

		TTC (taux de TVA en vigueur)			
		SAUJON		HORS SAUJON	
		Semaine du lundi au vendredi	Week-end samedi et dimanche	Semaine du lundi au vendredi	Week-end samedi et dimanche
Equipement complet	1er jour	776 €	1 112 €	955 €	1 124 €
	2ème jour consécutif	156 €	223 €	190 €	224 €
Hall + Espace modulable La Rotonde		351 €	351 €	Néant	Néant

ASSOCIATIONS - COMITES D'ENTREPRISE

		TTC (taux de TVA en vigueur)							
		SAUJON				HORS SAUJON			
		Manifestations gratuites ouvertes au public		Manifestations payantes ou soirées adhérents		Réunions et assemblées générales	Tous types de manifestations		
Tarif / jour		Semaine du lundi au vendredi	Week-end samedi, dimanche et jours fériés	Semaine du lundi au vendredi	Week-end samedi, dimanche et jours fériés		Semaine du lundi au vendredi	Semaine du lundi au vendredi	Week-end samedi, dimanche et jours fériés
					Thés dansants	Autres manifestations			
Equipement complet		101 €	200 €	299 €	821 €	605 €	687 €	954 €	1 223 €
Hall + Espace modulable La Rotonde		62 €	119 €	181 €	Néant	365 €	Néant	Néant	Néant