


REHABILITATION DE LA HALLE AUX CHASSELAS COMMUNE DE PRAYSSAS	EURL DUMAS ARCHITECTURE - 18 COURS DE LA MARNE - 47400 TONNEINS	
	COUPE EN LONG - MODIFIÉE Ech : 1/100°	Modifié le : 04 Décembre 2018

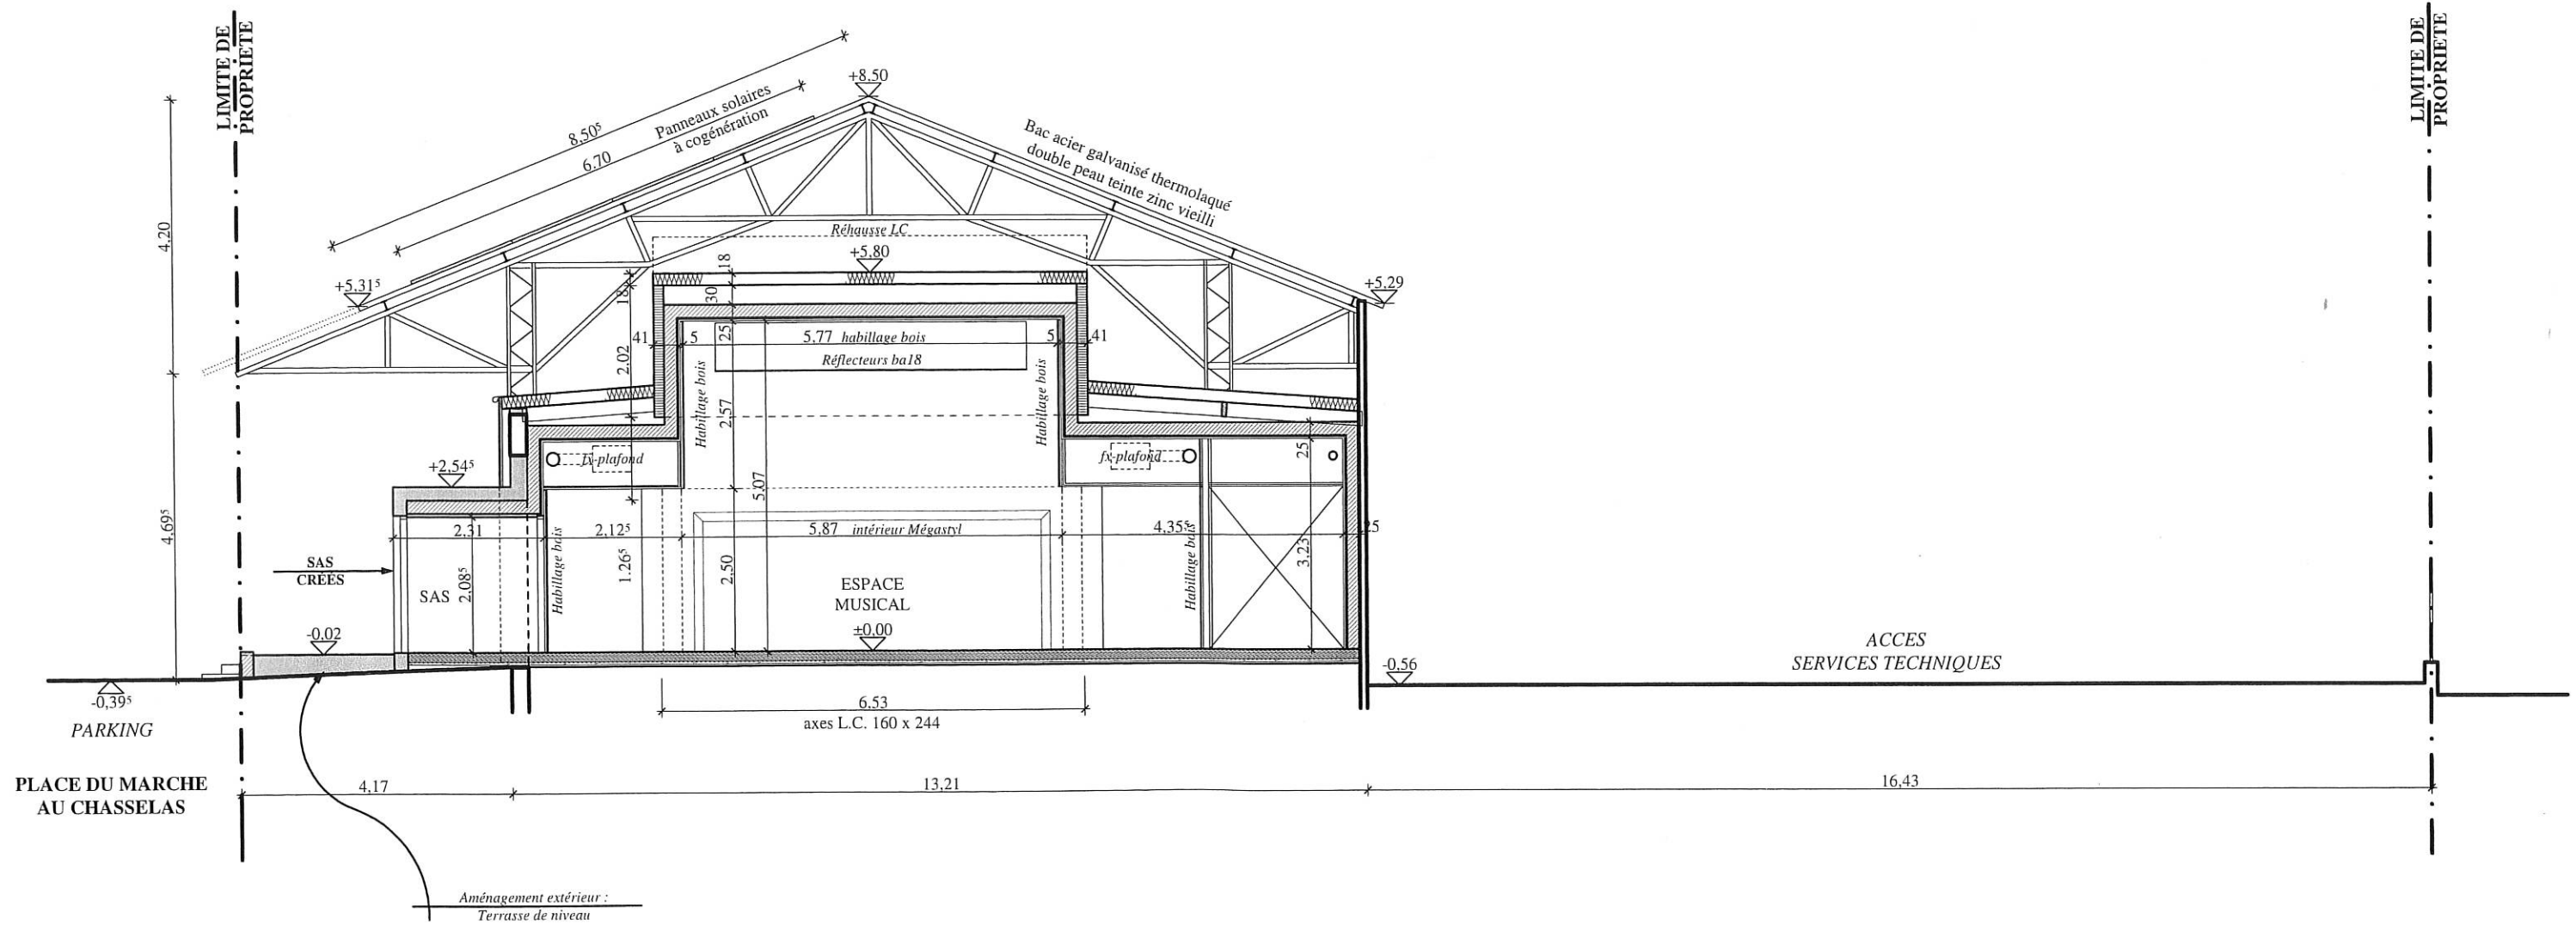

REHABILITATION DE LA HALLE AUX CHASSELAS		EURL DUMAS ARCHITECTURE - 18 COURS DE LA MARNE - 47400 TONNEINS	
COMMUNE DE PRAYSSAS "Le Bourg", 47360 PRAYSSAS		COUPE A.A - MODIFIÉE Ech : 1/100°	Modifié le : 04 Décembre 2018
Aménagement extérieur : Terrasse de niveau		PC 5	

Ce document graphique ne peut en aucun cas être directement utilisé pour réaliser la construction.