

Fiche technique *salle de Spectacles*

Dimensions scène :

- Profondeur 6 m
- Largeur mur à mur 11,50 m
- Ouverture 8 m
- Hauteur sous perches 3,60 m
- Hauteur scène 0,60 m

Son Facade :

- Amplification Nexo NXAMP 4x1
- Diffusion stéréo système Nexo PS 15 (1 de chaque coté)
- + 1 Jbl (VXR928LA) en rappel au centre
- Console Yamaha LS9
- 1 Sub JBL SR-X série SR4715-1 (Possibilité d'un deuxième)

Son Retour :

- Amplification Nexo NXAMP 4x1
- Système Nexo PS 15 (x 6)
- Possibilité de 4 circuits

Lumières :

- Pupitre éclairage ADB «maxim»
- 8 PC 1000W Julia
- 12 PC 500W
- 6 découpes 611
- 8 pars à LED rgbw
- 8 pars 64
- 24 circuits 3 kilos (blocs AER)
-
- Vidéo projecteur mitsubitchi SRGB
- * POSSIBILITE DE DEPLACER LA REGIE EN SALLE
- Salle contenant 228 places assises

11,50m

6,00m

8,00m

Tapez pour saisir



le texte


10,00m

ESCALIER

3,50m

5m

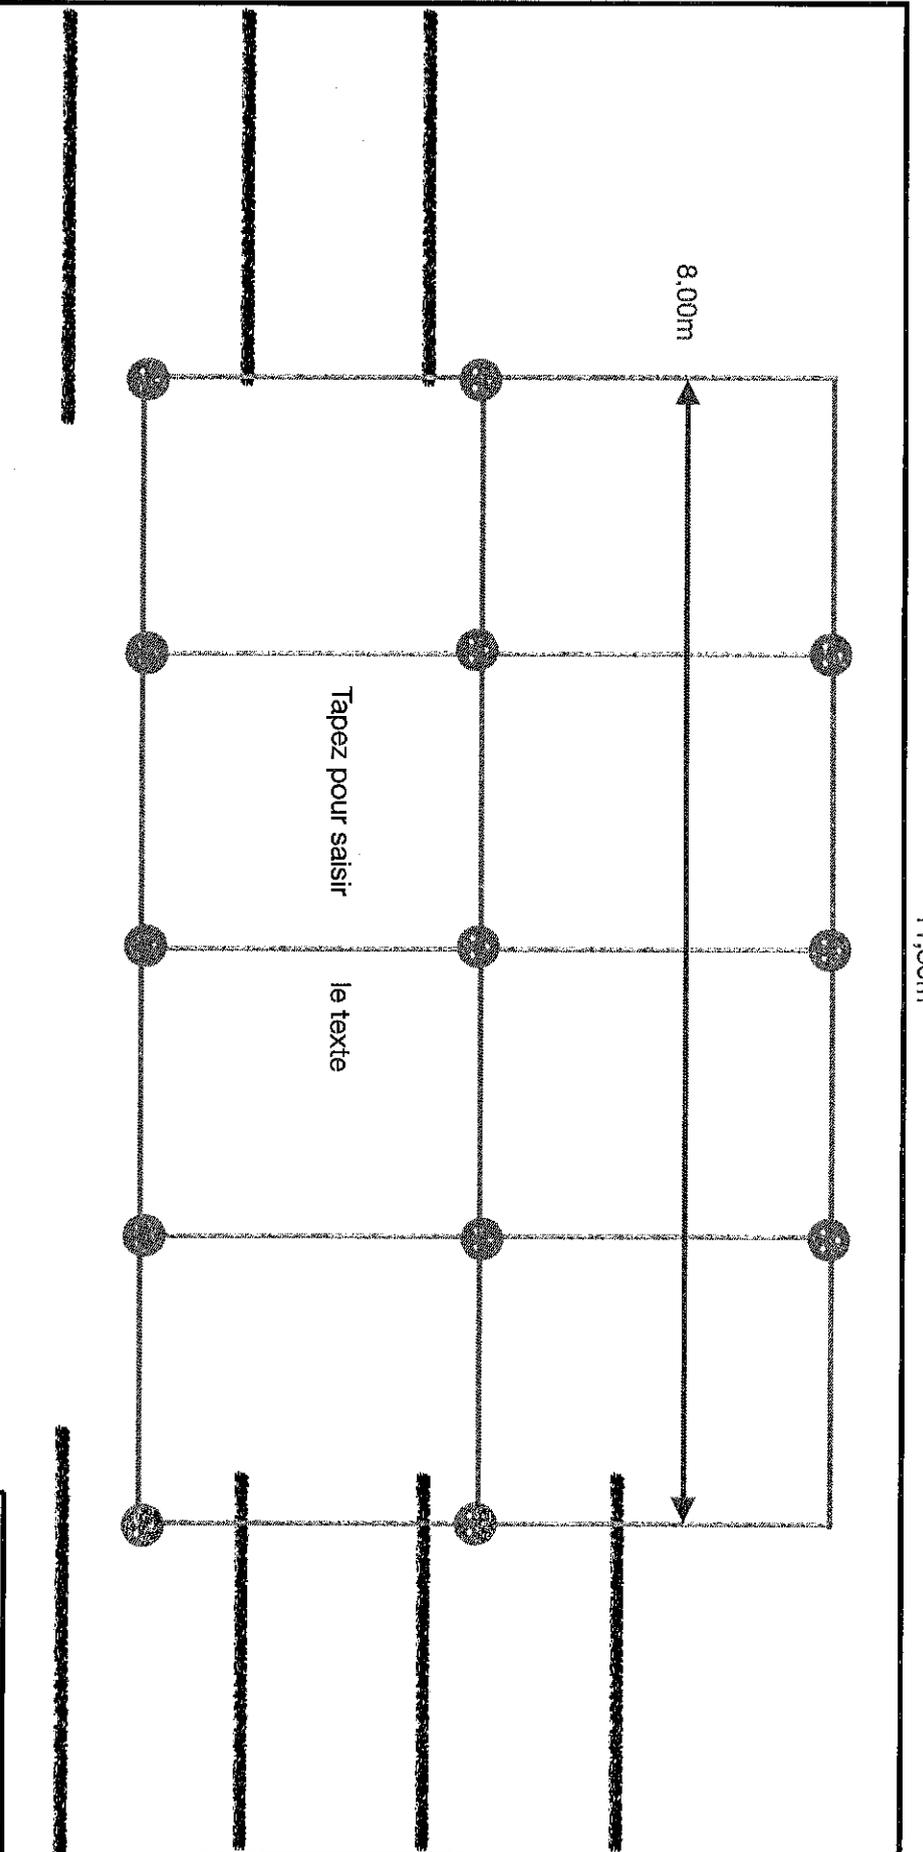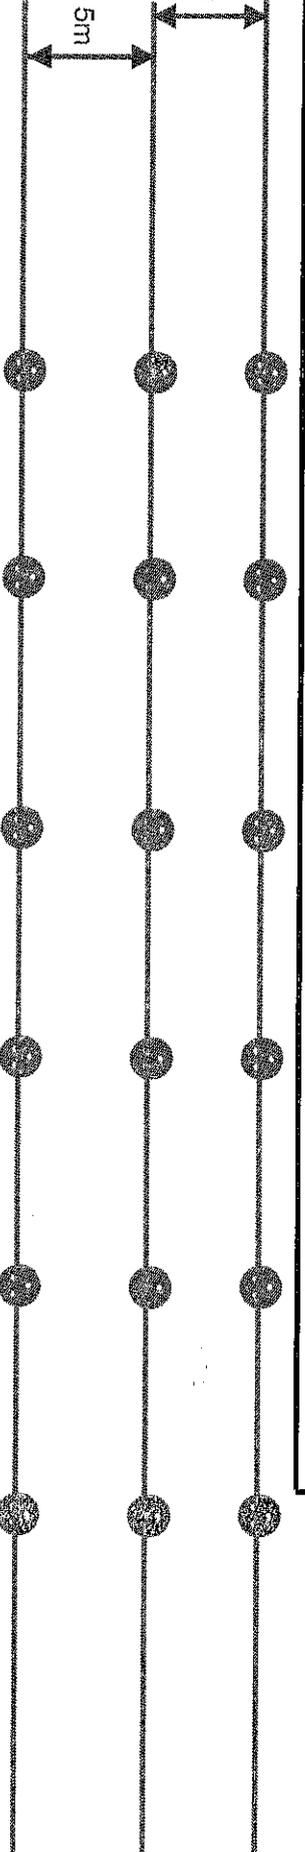

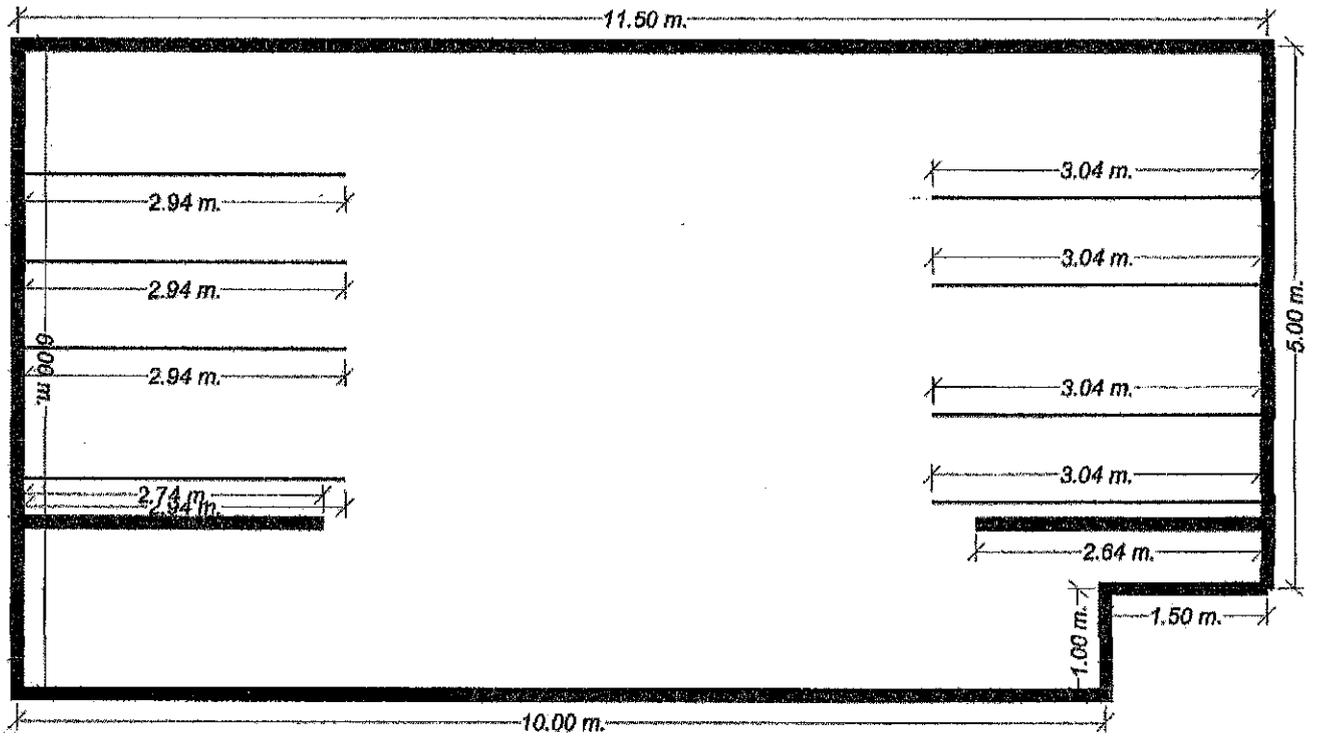

**plan pendrillons + rideaux fond
de scène**

