


Coupe A

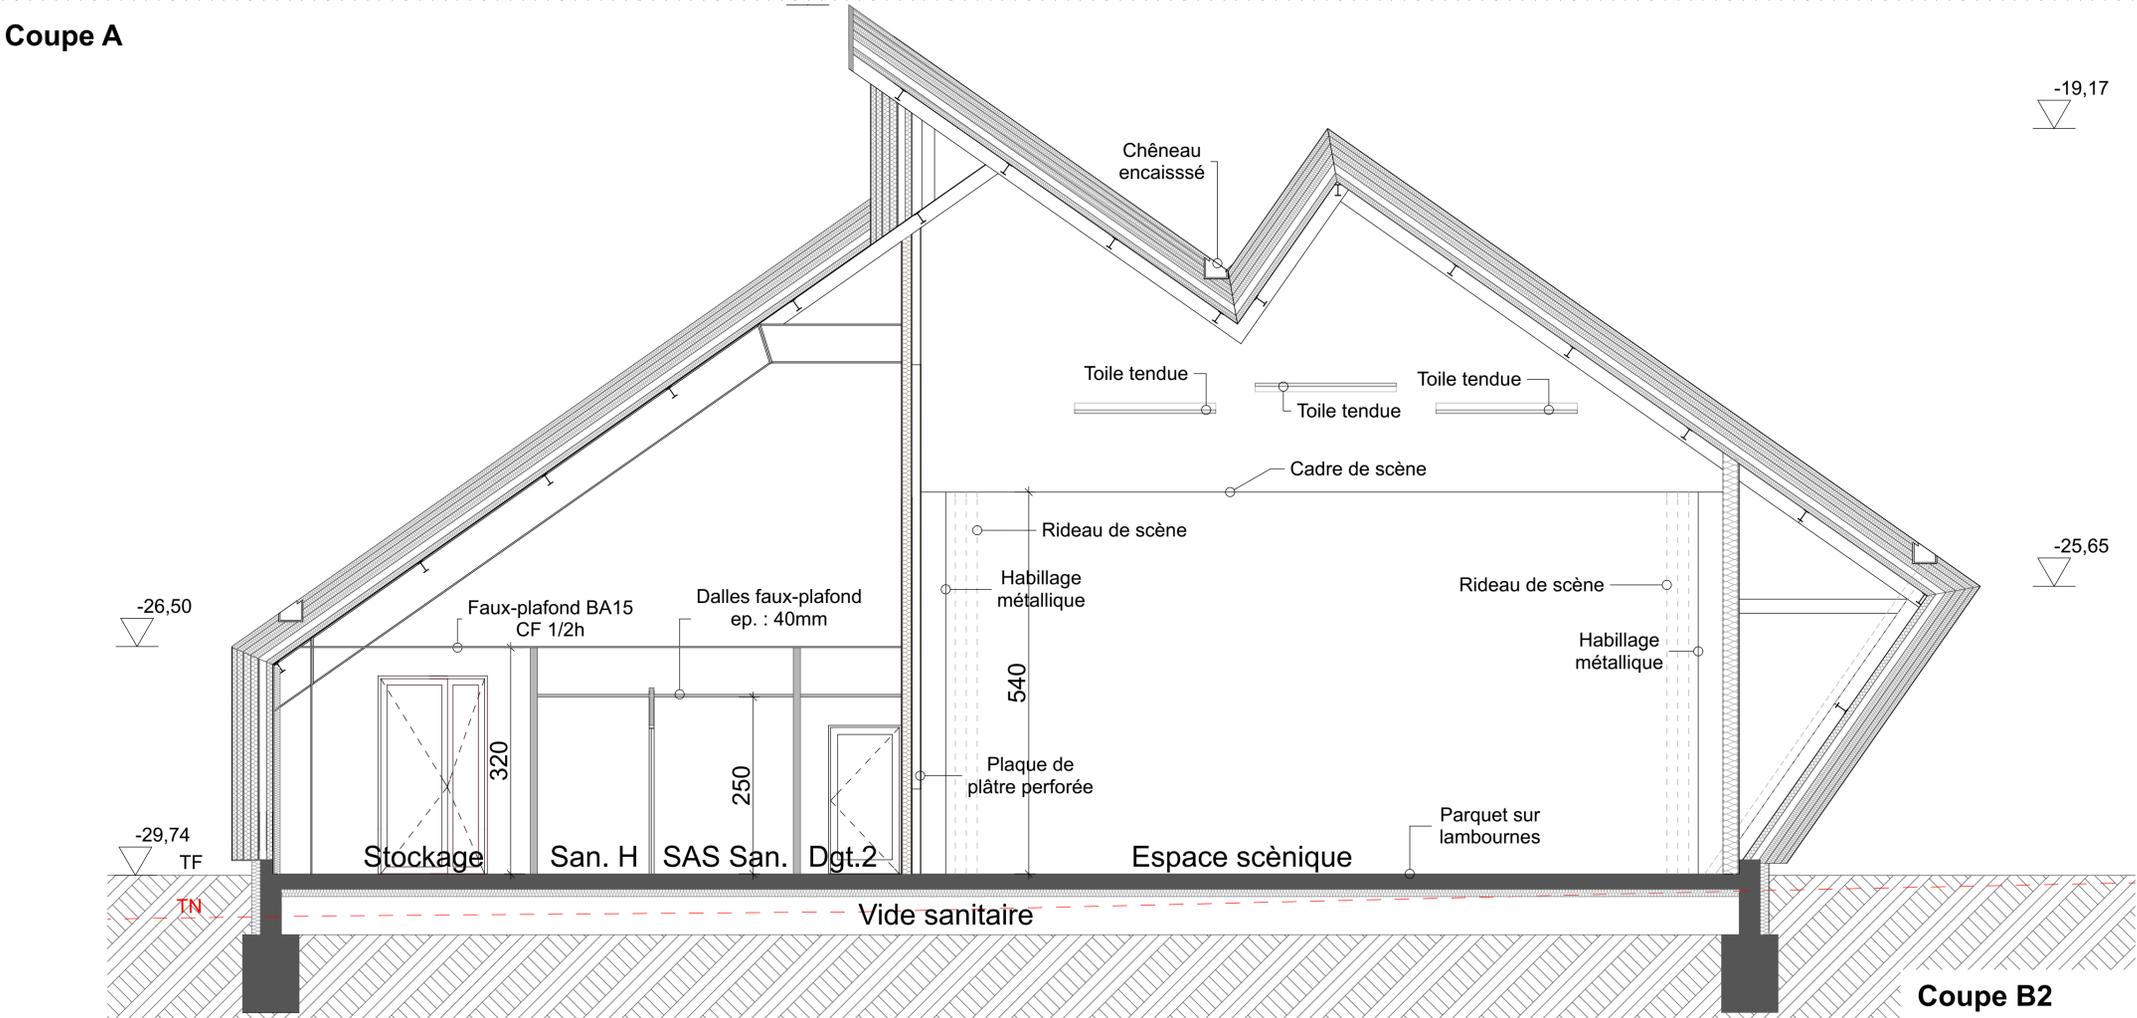

Coupe B2

CRÉATION D'UNE SALLE CULTURELLE

Faubourg Saint Bonnet
23110 EVAUX LES BAINS

EXE Septembre 2017	Coupes sur salle gradinée	1/50°
------------------------------	----------------------------------	-------

Maître d'Ouvrage
EVAUX LES BAINS Mairie d'Evaux les Bains
Source de Vitalité & Terre d'Innovation
Rue de l'Hôtel de ville - 23110 Evaux les Bains Tél: 05 55 65 50 20

SARL ADquat
30 ans d'expérience
Architecte
SARL FAGET-GENDRE-DEYRAT-AMBLARD
30 rue Drelon - 63000 CLERMONT-FERRAND Tél: 04.73.34.89.05 - Fax: 04.73.35.56.76

CRX Centre
OPC
CRX CENTRE
Avenue George Gershwin - 63200 Riom Tél: 04.73.33.12.30 Fax: 04.73.33.12.31

JB
Economiste
SARL Jean-Paul DELOMENIE
12 rue Robert Schuman - BP N° 13 - 87170 ISLE Tél: 05 55 49 19 50 Fax: 05 55 49 04 50

BET STRUCTURE CABROL BETOUILLE
Parc d'activité Océalim - 7 rue Charles Lindberg - 87270 Couzeix Tél: 05 55 79 38 83 Fax: 05 55 77 77 90

BEMP
BET Fluides
BEMP
39 route de Beauze - BP 69 - 23200 AUBUSSON Tél: 05 55 67 77 40 Fax: 05 55 67 77 41

scenarchie
MICHEL MARTY
architecte scénographique
BET scénographie
SCÉNARCHIE
17 rue Francisque - 63200 SAINT DENIS Tél: 01 42 43 03 93 Fax: 09 70 60 20 95

Orféa acoustique
BET acoustique
ORFÉAACOUSTIQUE
22 rue atlantis - imm. Antares - Parc d'Estér - BP 56959 - 87270 LIMOGES cedex Tél: 05 55 56 31 25

Modifications :
IND A 54/10/2015 :
- Intégration des locaux dans la zone bar
- Révision acoustique (salle gradinée et multifonction)
- Traitement des portes (aménagement de scénographie)
- Hauteur coupe - portes SAS
- Suppression d'une baie de secours (alignée de balcons) et création d'une baie de secours (patis)
- Mise à jour du cadre de scène
IND C 15/01/2017
- Coupes B2 supplémentaires devant cadre de scène

IND D: 22/03/2017
mise à jour du cadre de scène