

**TNBA** Théâtre national de Bordeaux en Aquitaine  
 3 Place Pierre Renaudel,  
 33800 Bordeaux  
 05 56 33 36 80


Théâtre  
 du Port  
 de la Lune

Production :  
 XXXXXXXXX


Dessinateur : LA 14 12 2018 + CQ 26 01 2022 Date : ----

Vue en PLAN et COUPE Echelle : 1:100 Description : STUDIO DE CREATION


COUPE LONGITUDINALE SUR COUR  
 Coupe Longitudinale sur cour

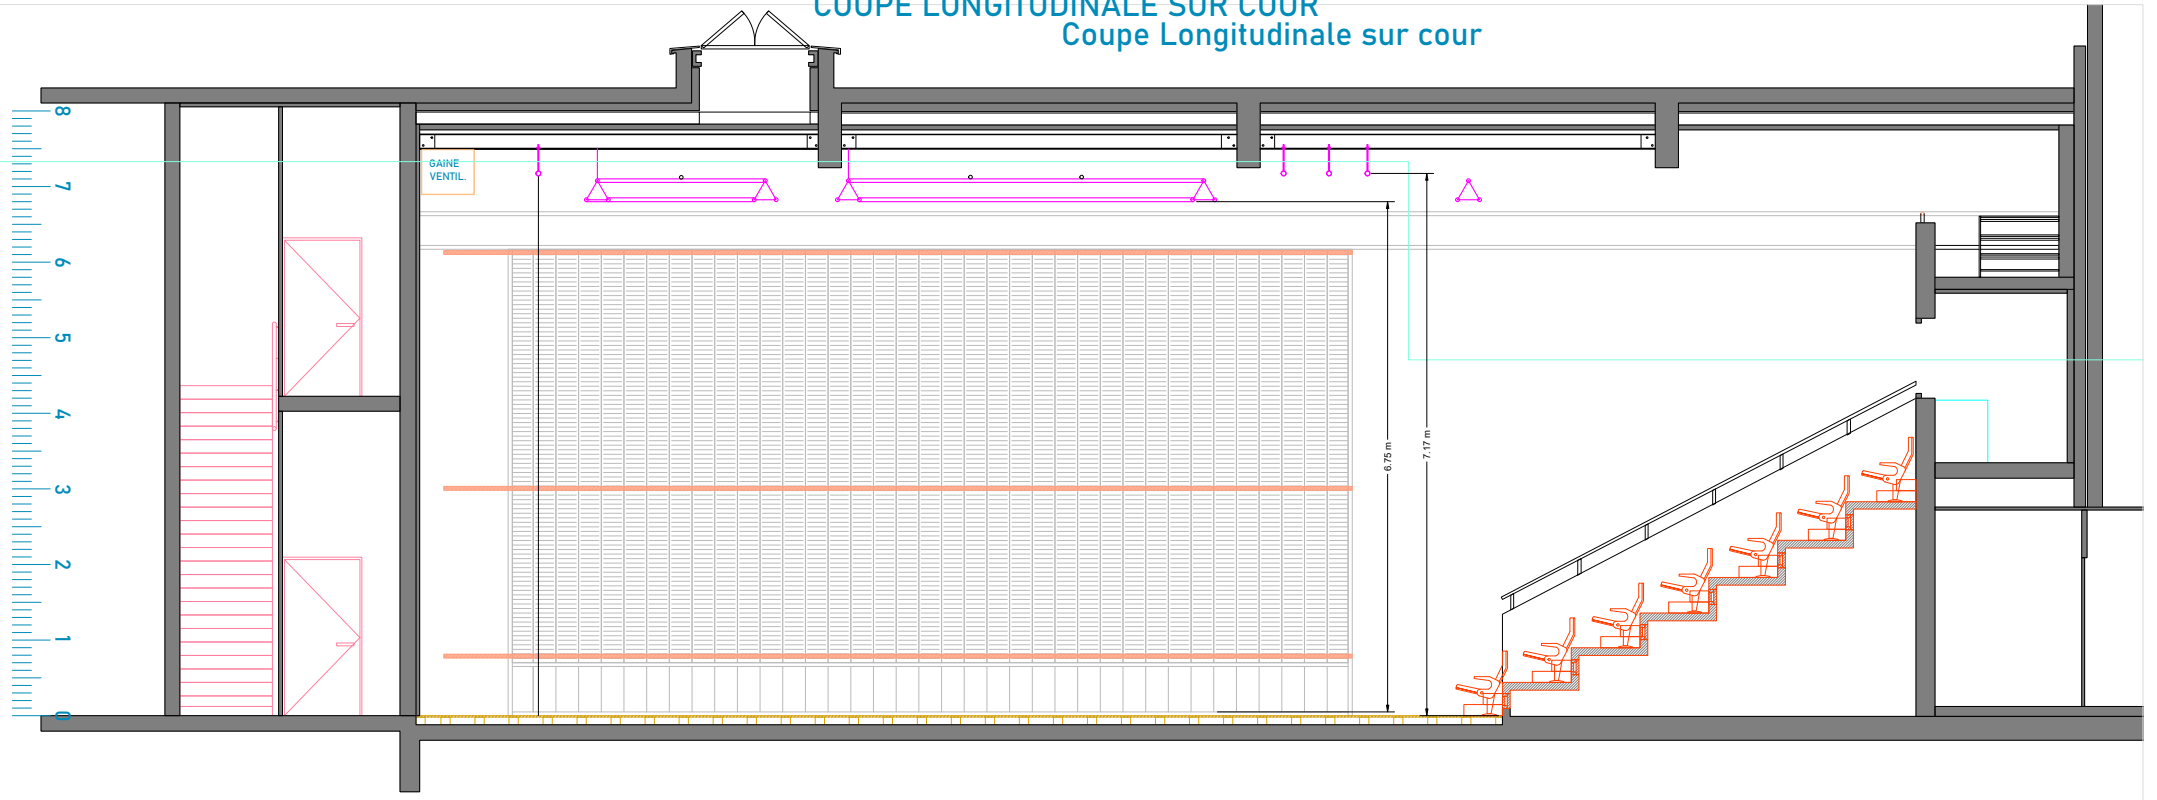

PLAN DE SALLE  
 Vue en Plan - Plateau

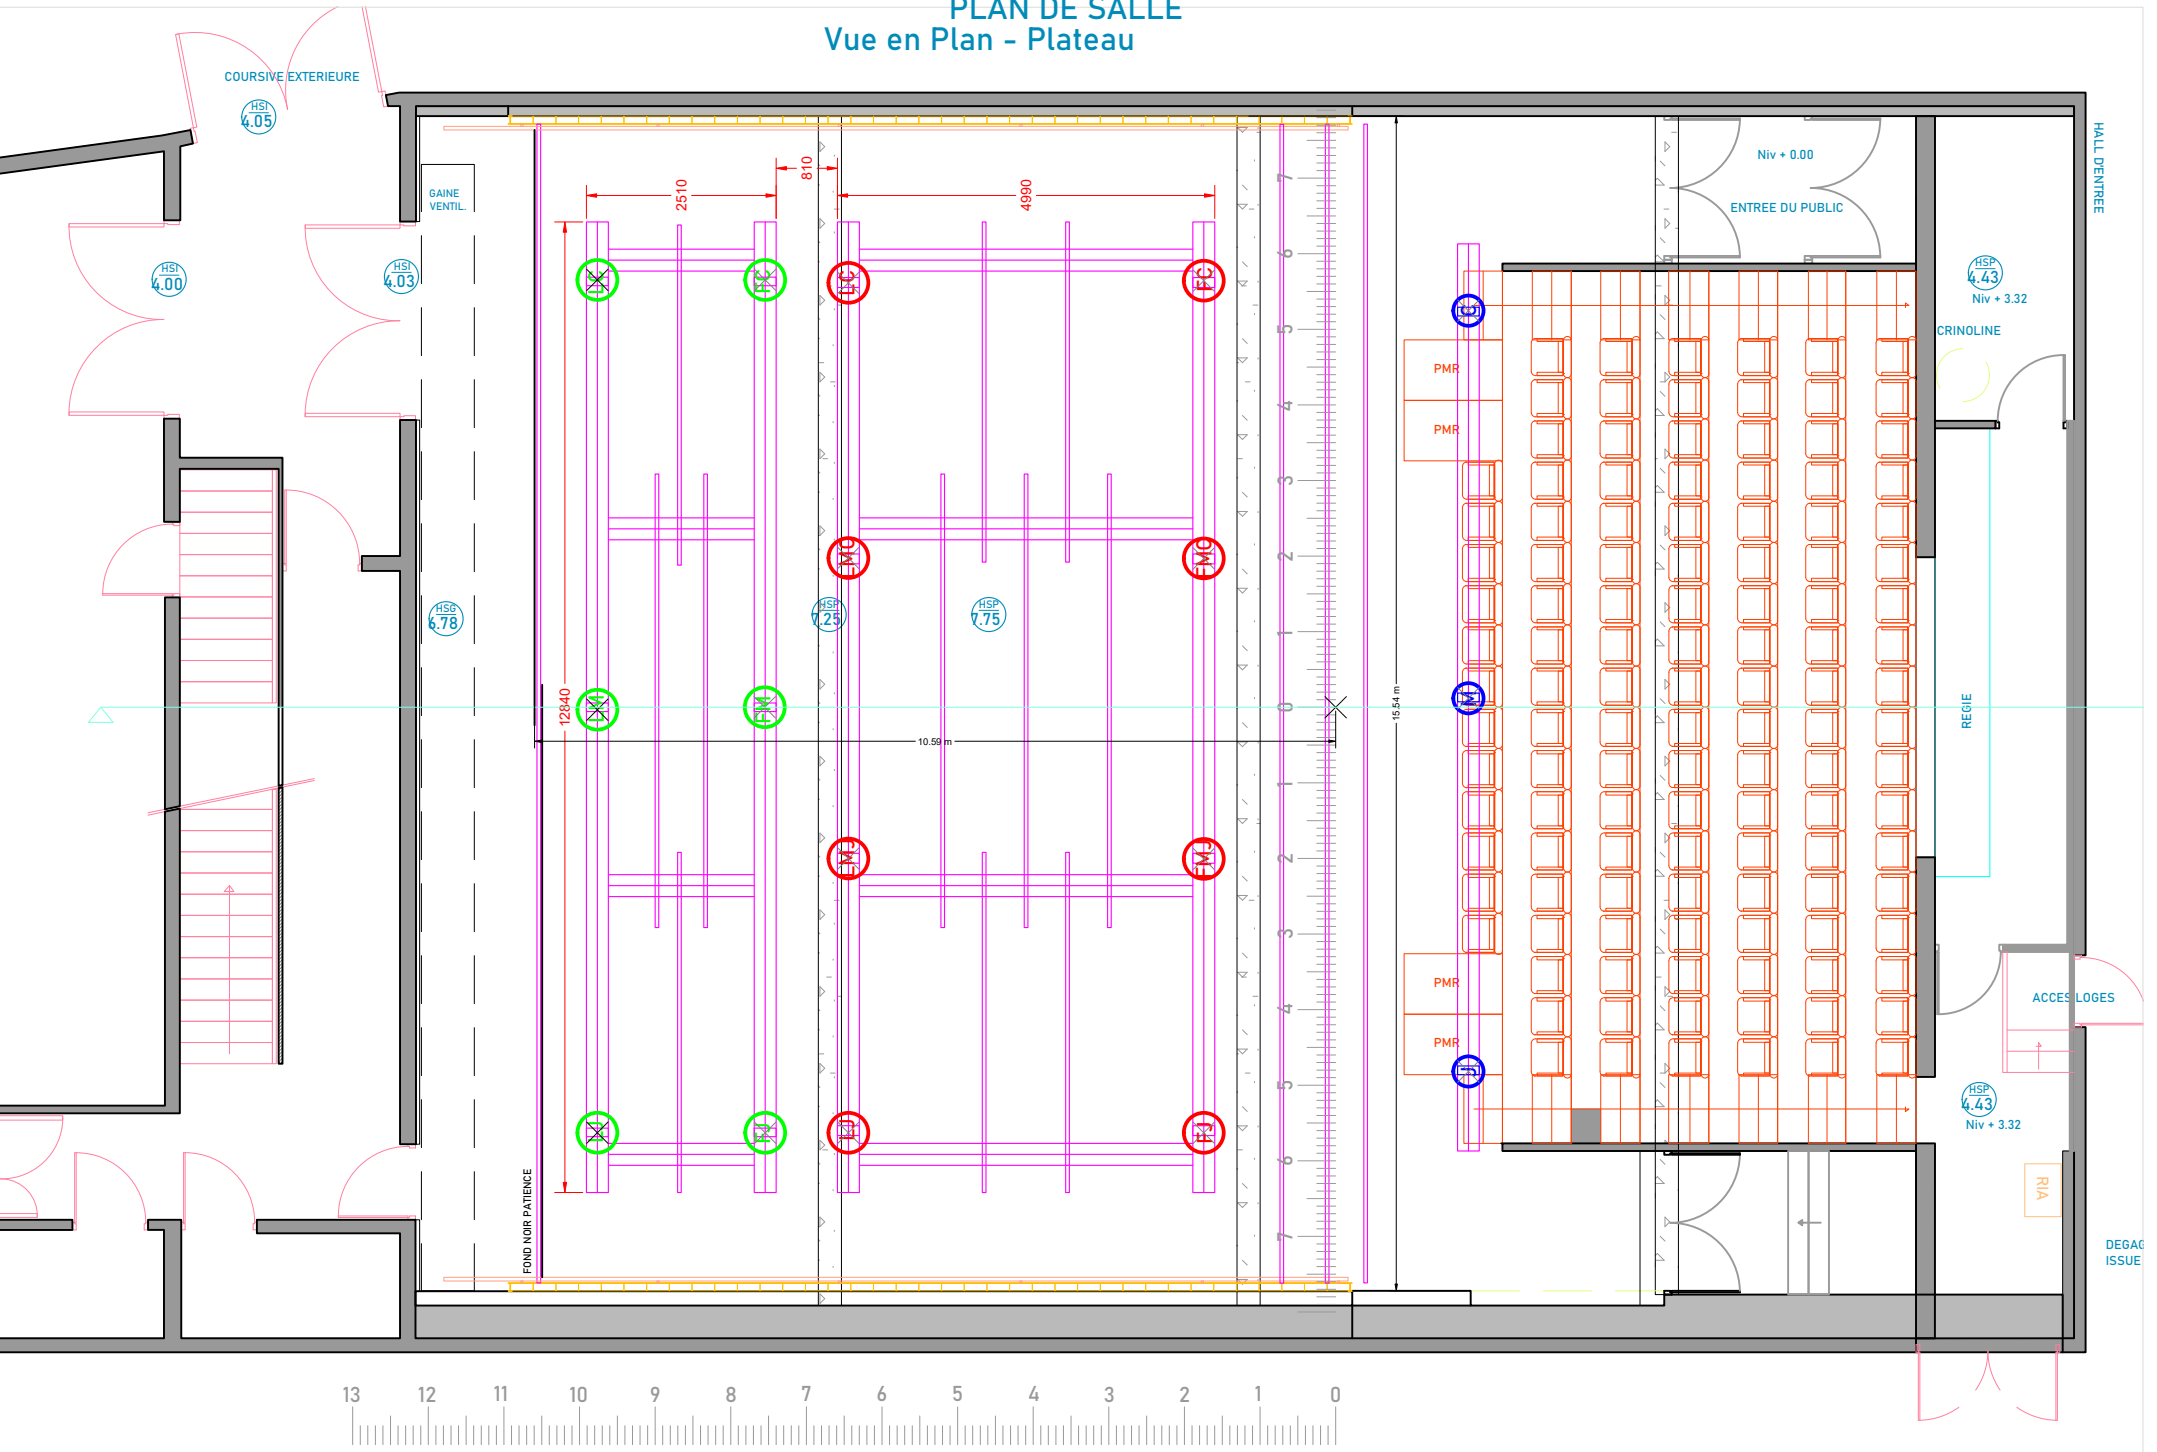

### Coupe Longitudinale sur cour

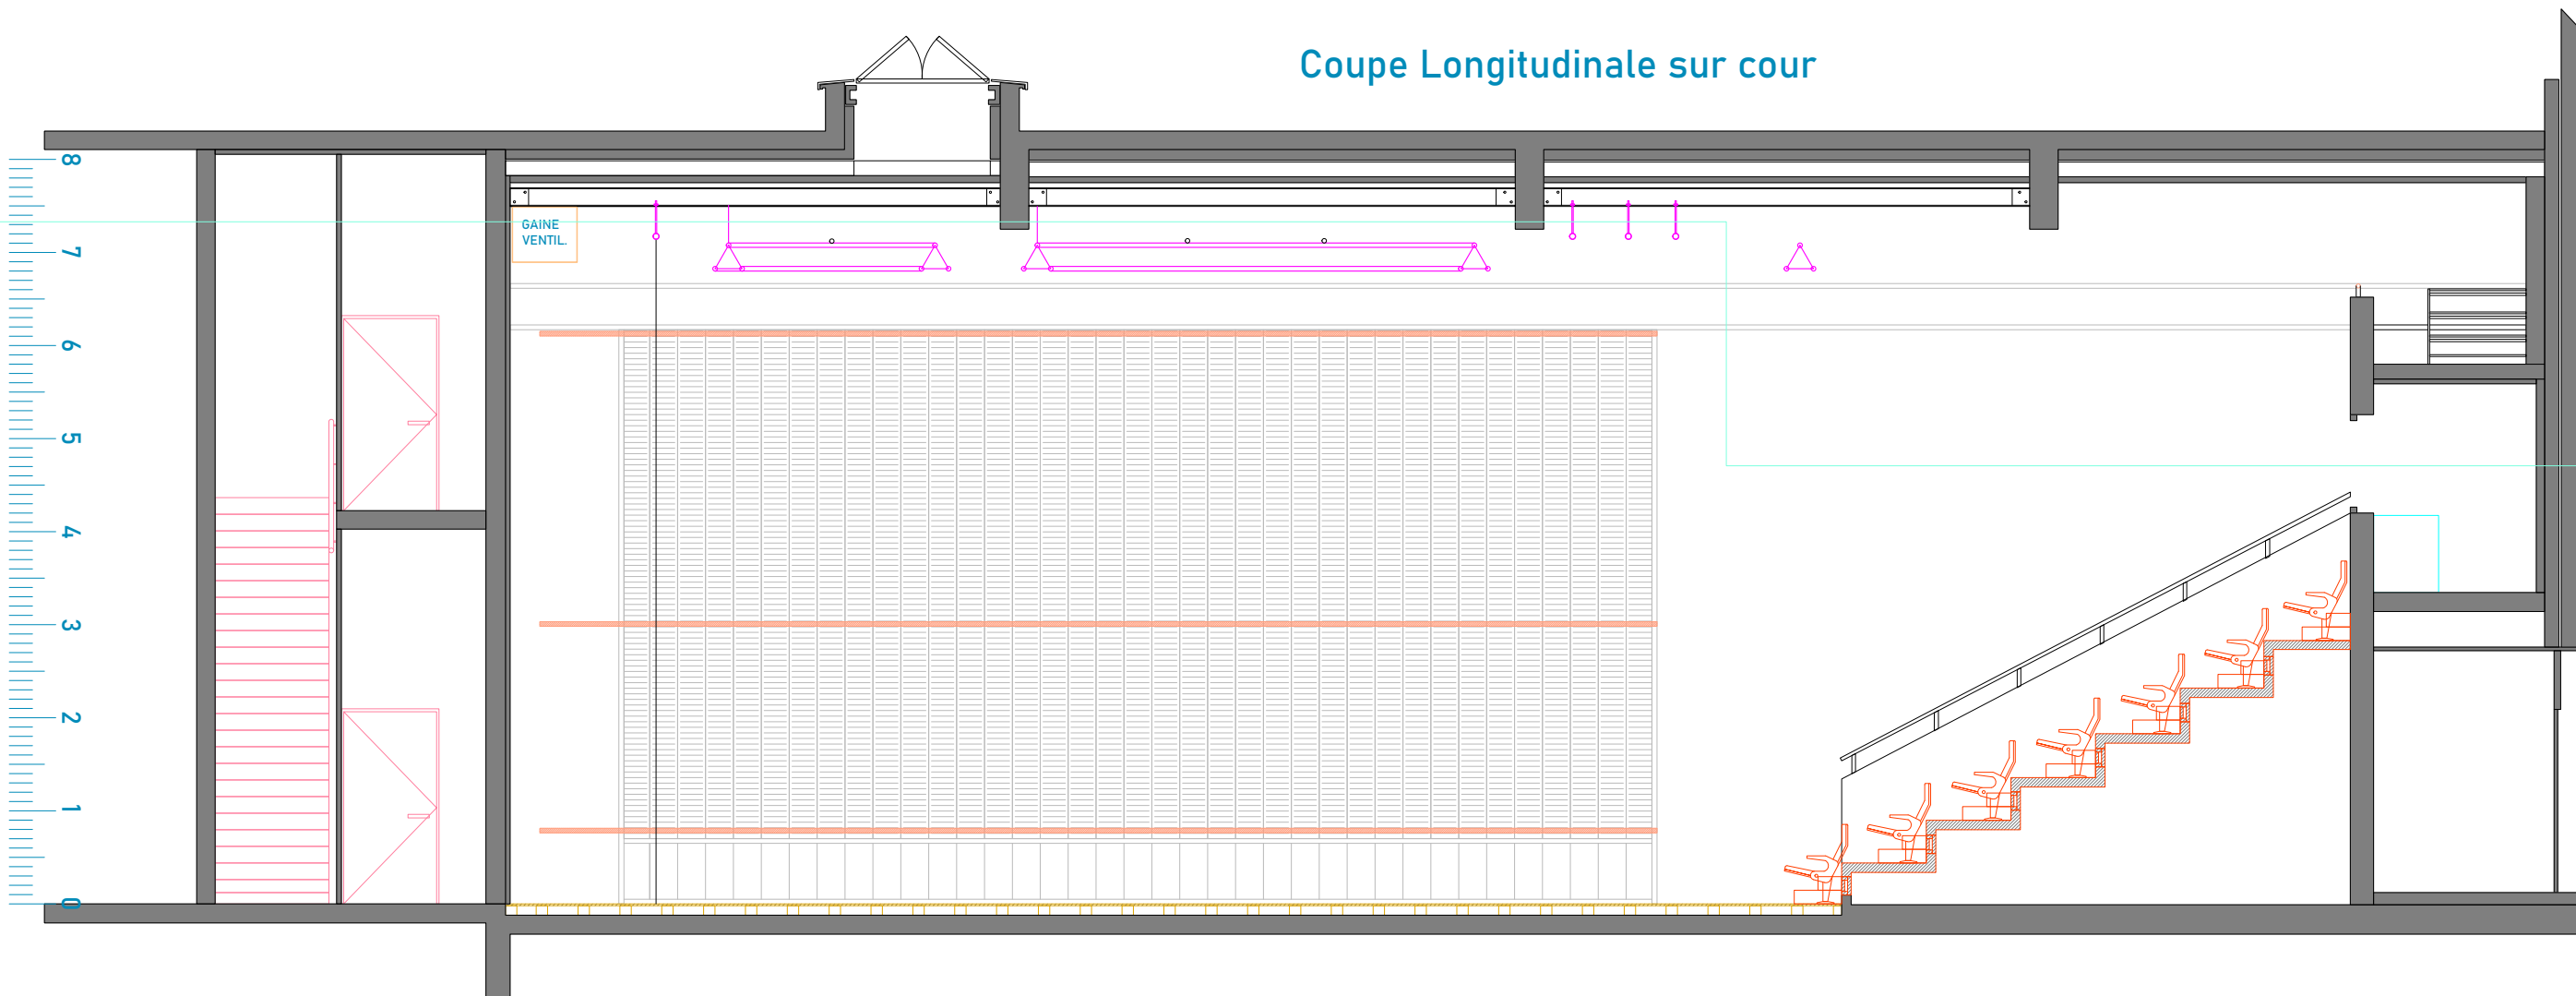

**TNBA**

Théâtre national de Bordeaux en Aquitaine  
3 Place Pierre Renaudel,  
33800 Bordeaux  
05 56 33 36 80

Production :


XXXXXXXXXX

Théâtre du Port de la Lune


Dessinateur :	Date :
LA 14 12 2018 + CQ 26 01 2022	----

Vue en PLAN	Echelle : 1:75
-------------	----------------

Description : STUDIO DE CREATION

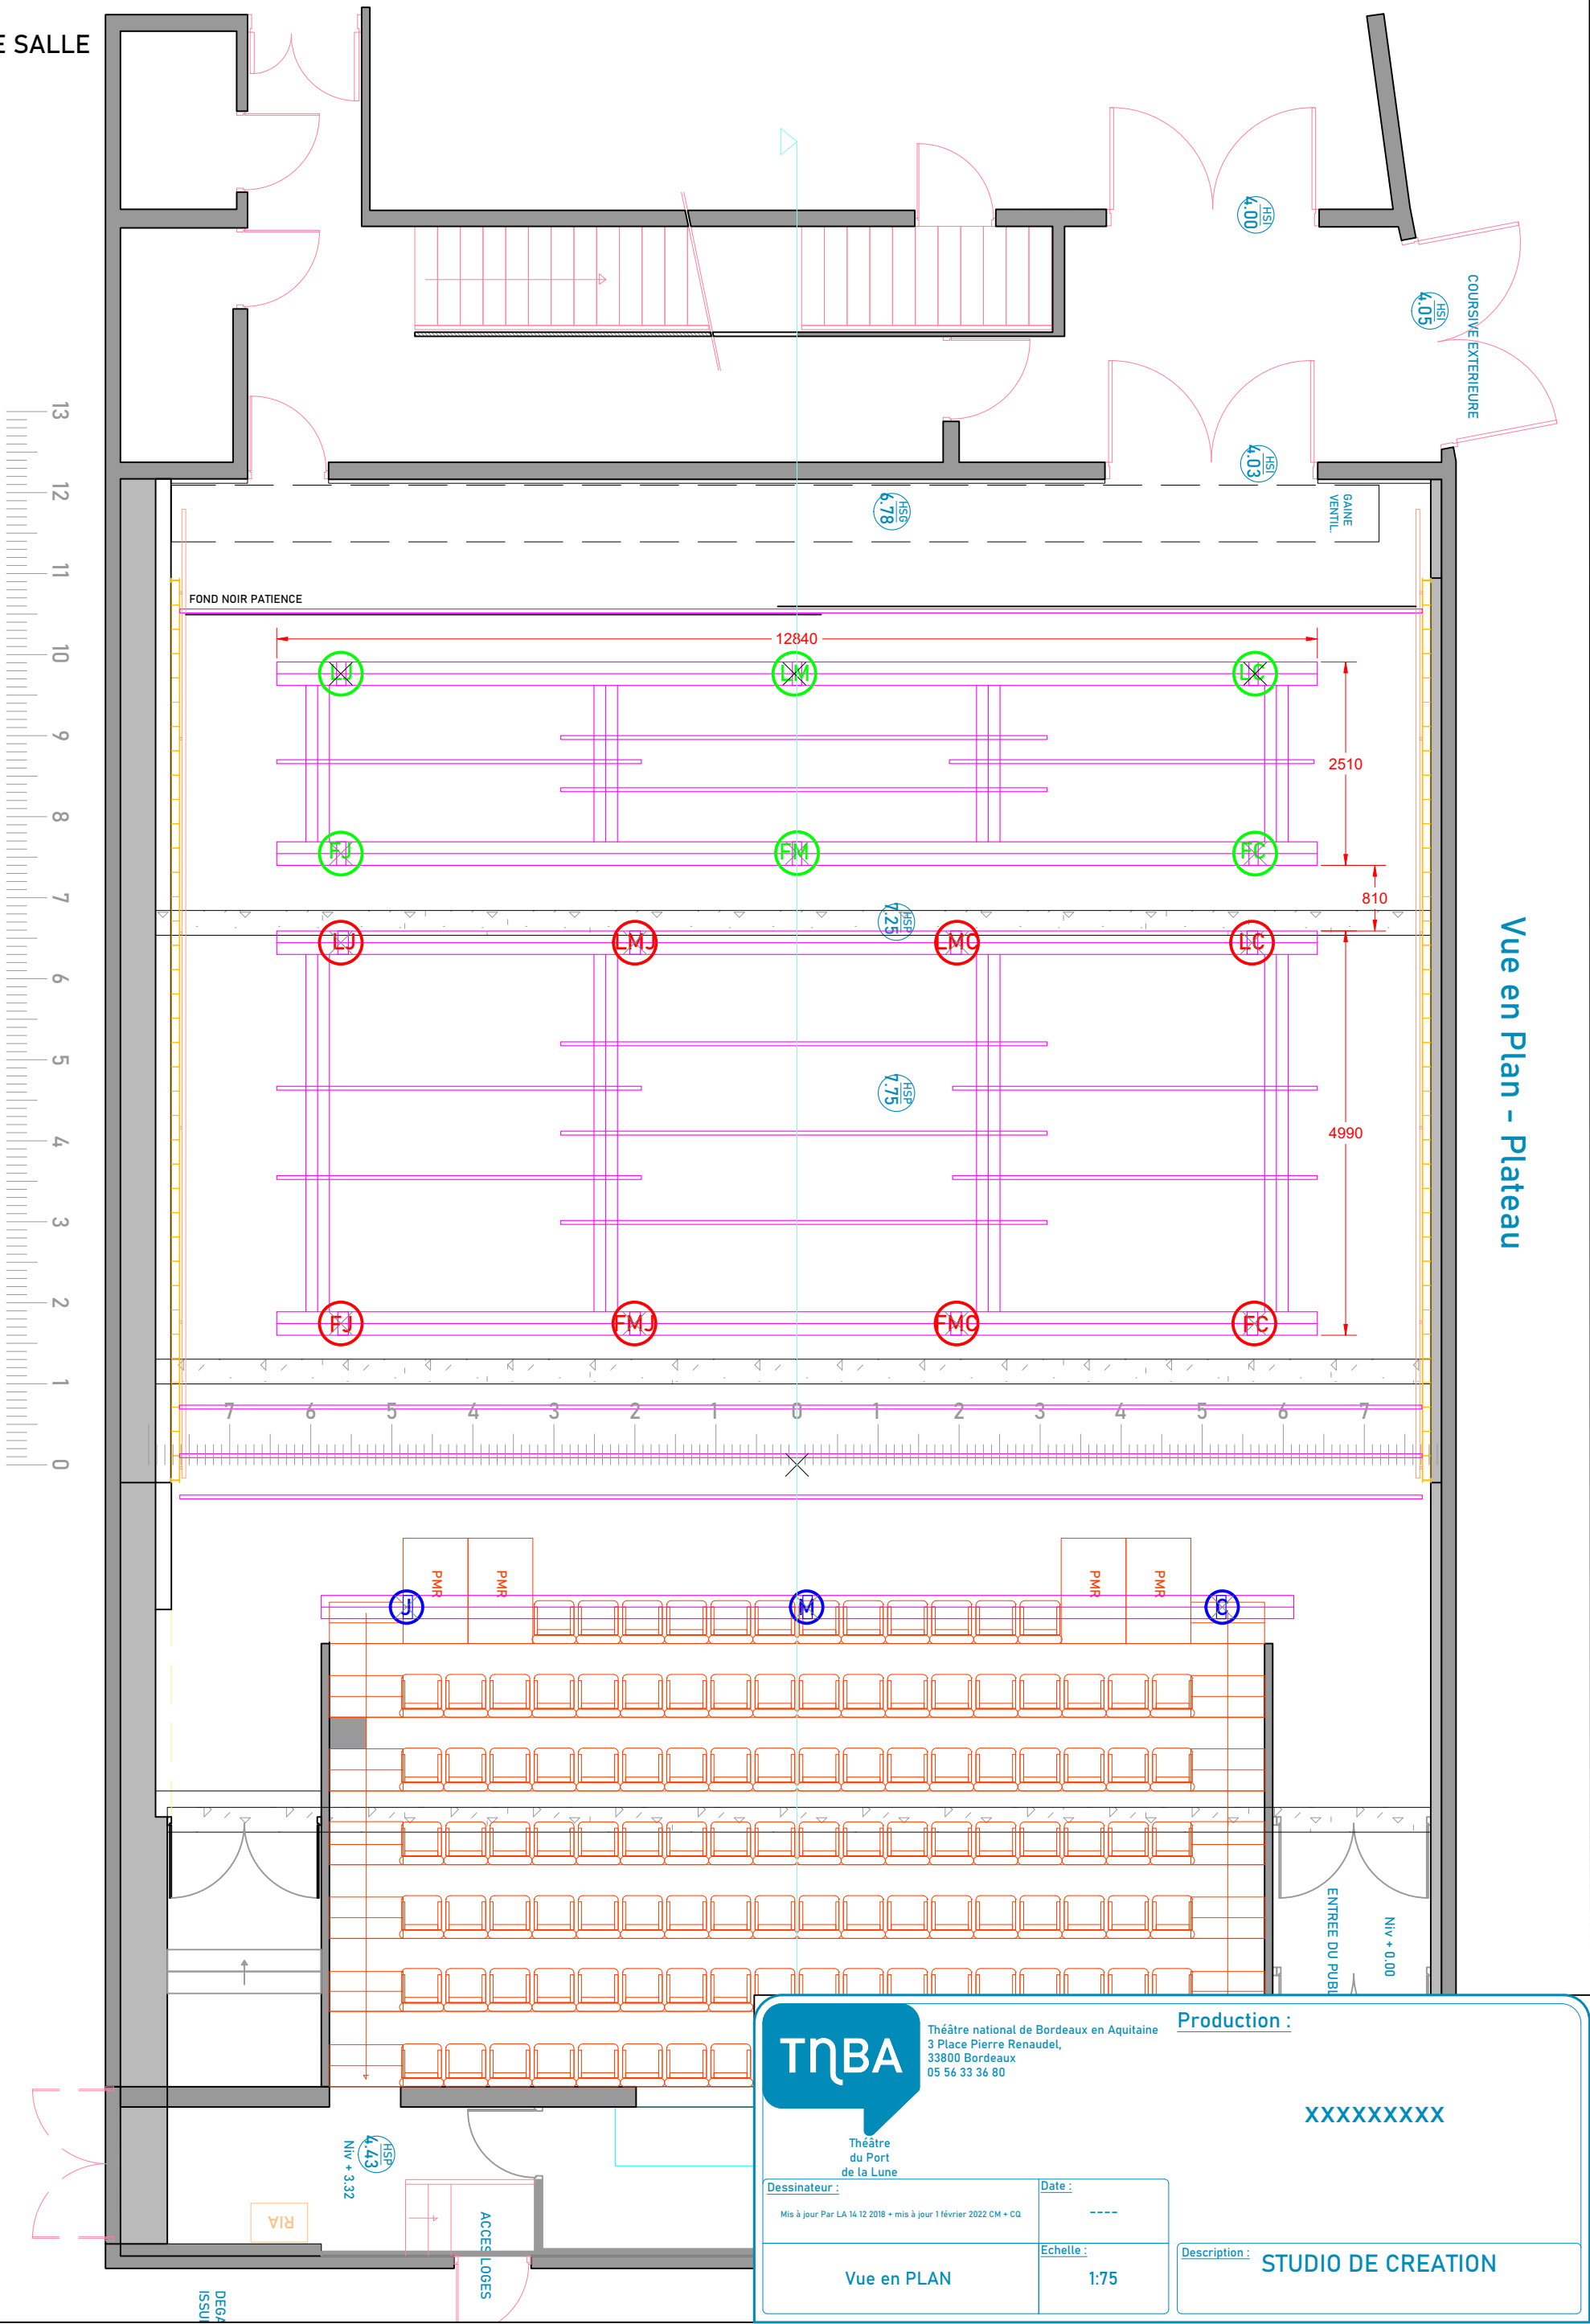


Vue en Plan - Plateau



 <p><b>TQBA</b> Théâtre national de Bordeaux en Aquitaine 3 Place Pierre Renaudel, 33800 Bordeaux 05 56 33 36 80</p>	<p>Production : <b>XXXXXXXXXX</b></p>	
	<p>Théâtre du Port de la Lune</p>	
<p>Dessinateur : Mis à jour Par LA 14 12 2018 + mis à jour 1 février 2022 CM + CQ</p>	<p>Date : ----</p>	<p>Description : <b>STUDIO DE CREATION</b></p>
<p><b>Vue en PLAN</b></p>		<p>Echelle : <b>1:75</b></p>




# Coupe Longitudinale sur cour

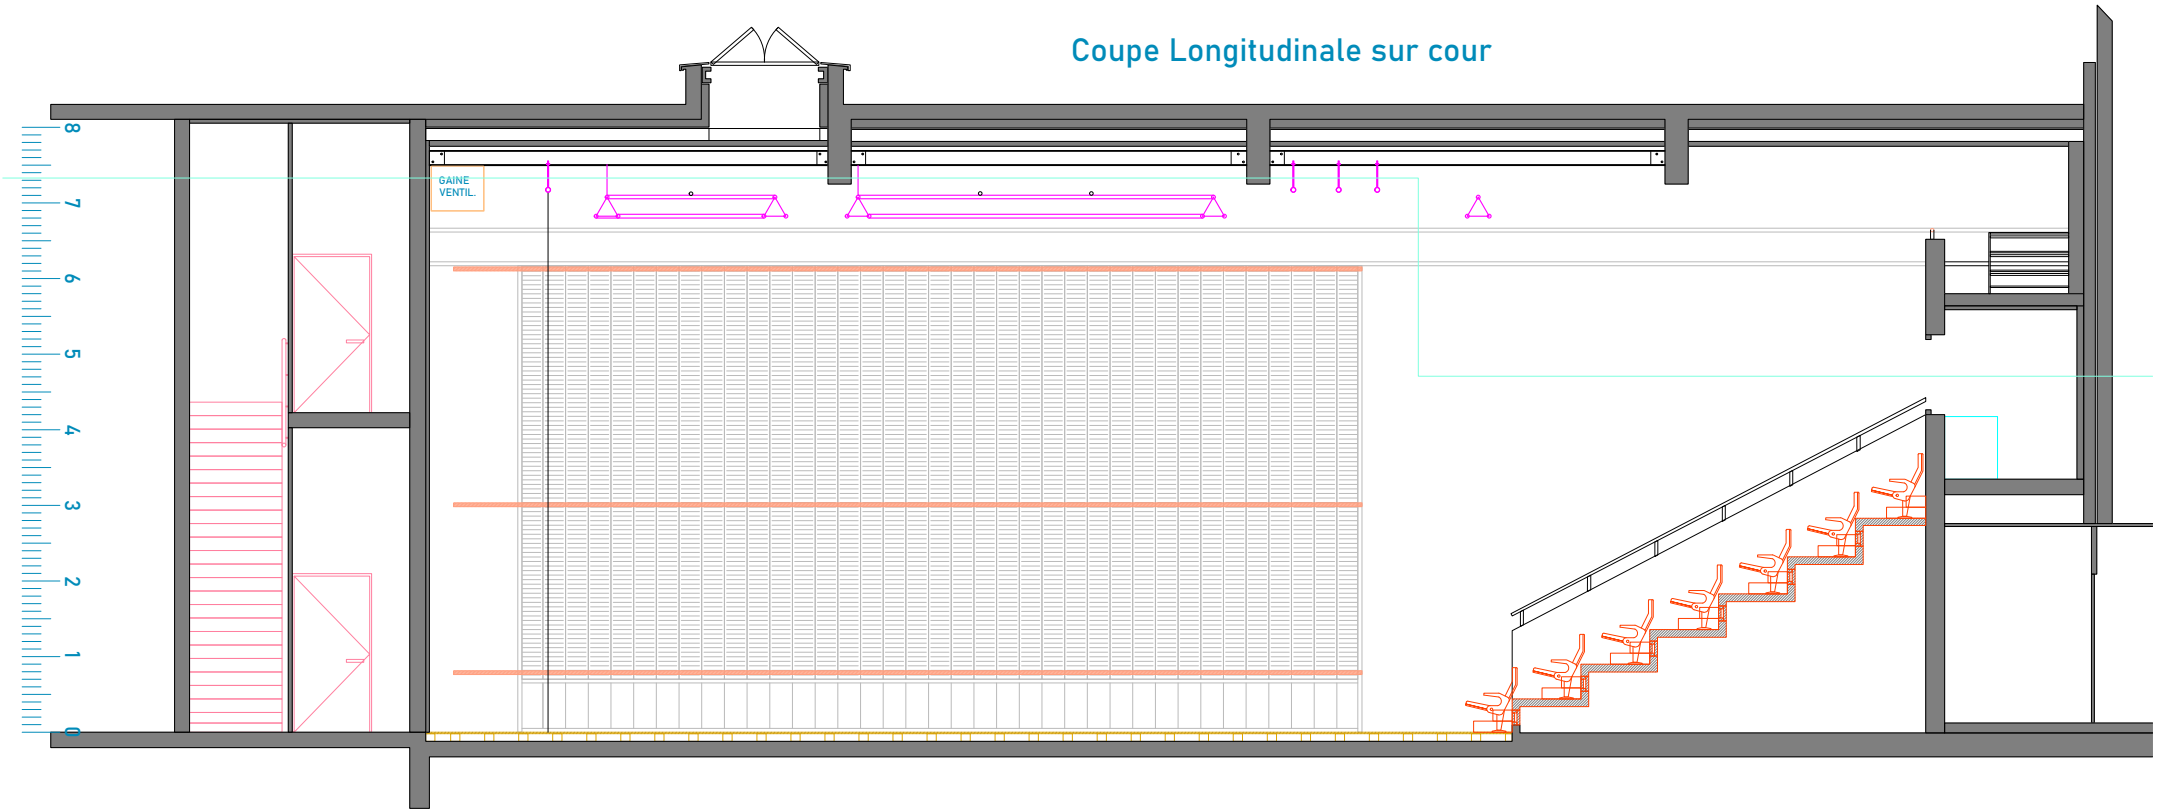

<b>TNBA</b> Théâtre National de Bordeaux en Aquitaine Théâtre du Port de la Lune	Théâtre national de Bordeaux en Aquitaine 3 Place Pierre Renaudel, 33000 Bordeaux 05 56 23 34 00		Production :  XXXXXXXXX
	Dessinateur : LA 14 12 2018 • CG 26 01 2022	Date : ---	
Vue en PLAN	Echelle : 1:100	Description : STUDIO DE CREATION	

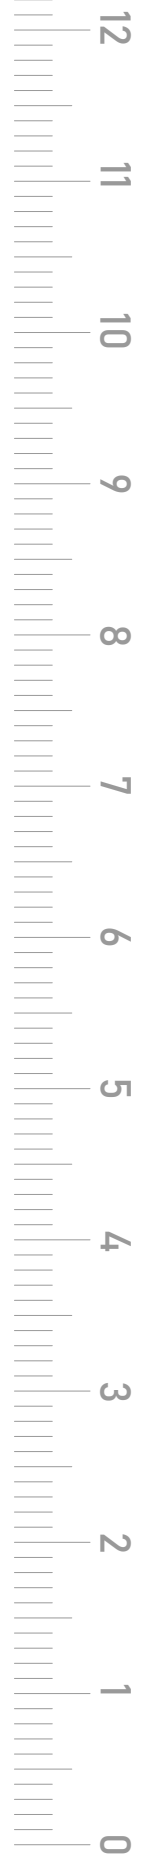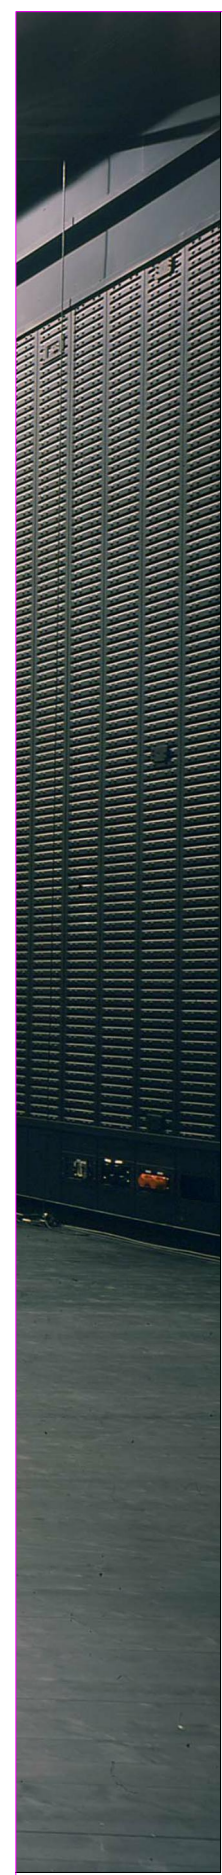

FOND NOIR PATIENCE

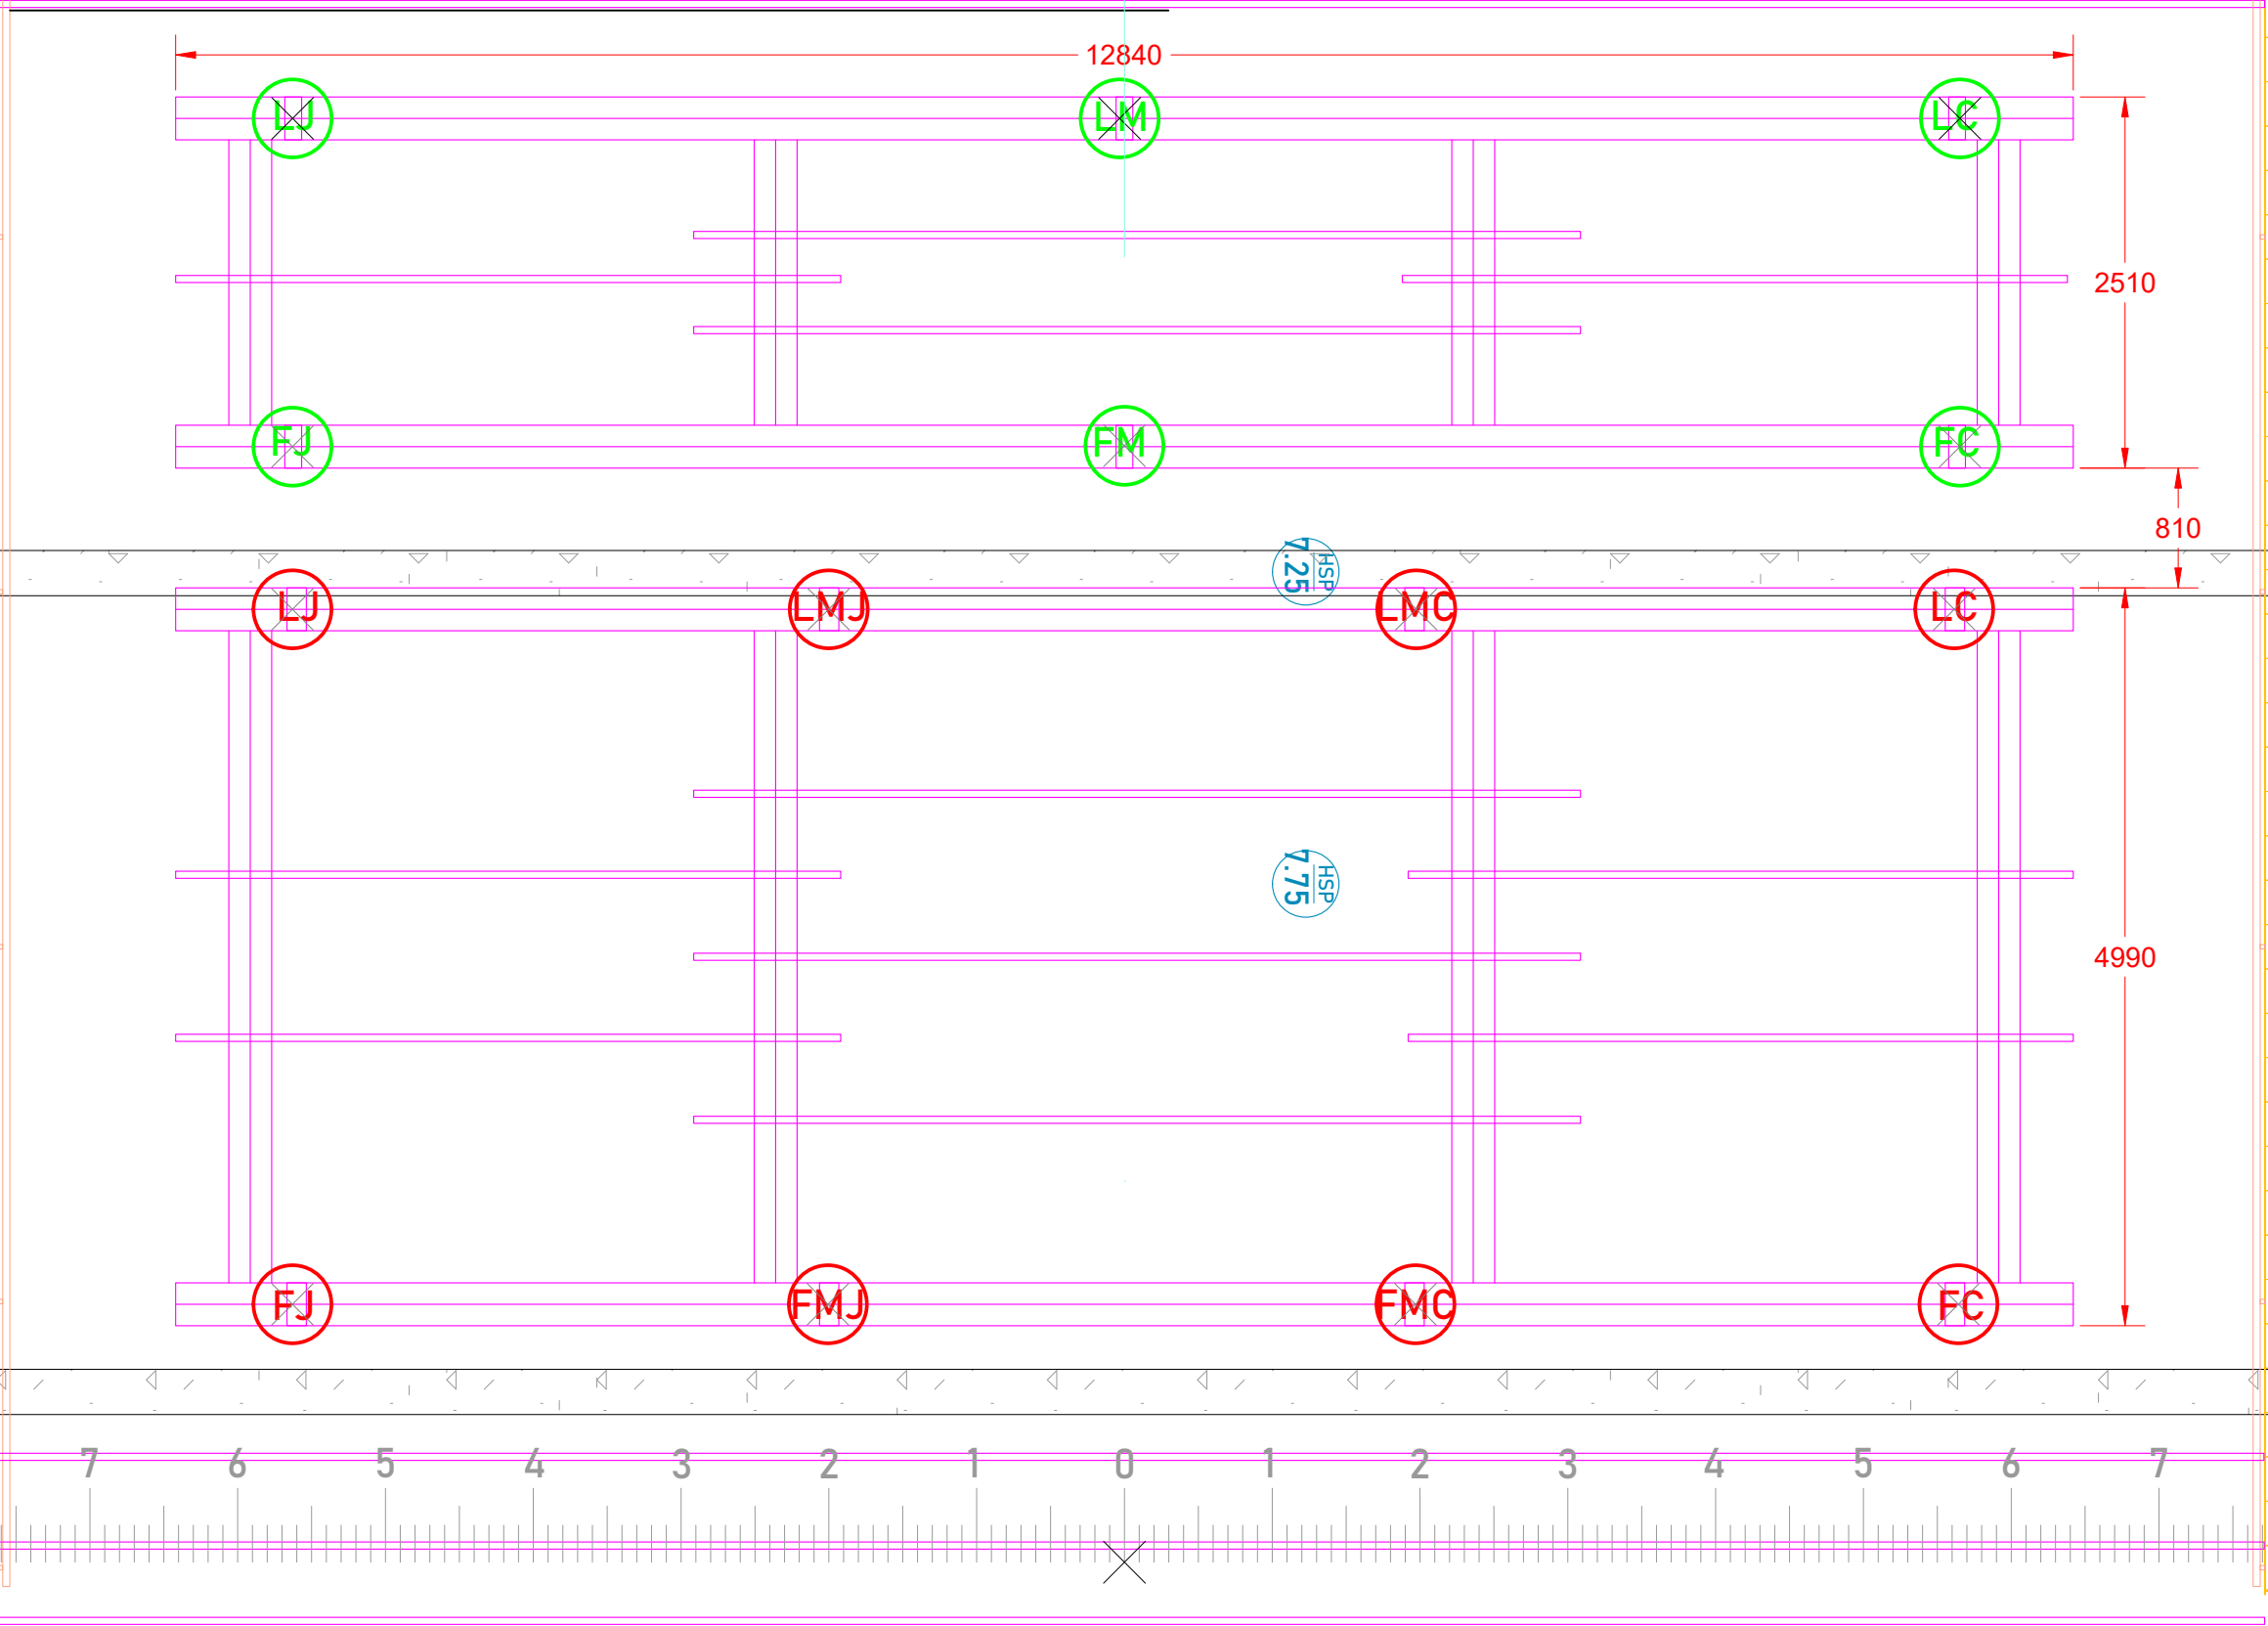

Vue en Plan - Plateau

**TNBA** Théâtre national de Bordeaux en Aquitaine  
 3 Place Pierre Renaudet, 33000 Bordeaux  
 05 56 33 36 80

Production :  
 XXXXXXXX

Dessinateur : LA 14 12 2018 - CQ 26 01 2022	Date : ----
Vue en PLAN	Echelle : 1:50
Description : STUDIO DE CREATION	

