

COMMUNE DE CARSAC - AILLAC

Maitre d'ouvrage : La Taverneirie - 24200 Carsac - Aillac



SARL D'ARCHITECTURE
ARCHI MADE 19

10 rue Général Cavaignac
19100 BRIVE
Tel: 05 55 17 27 39
e.mail: chassary.lebaron@archimade 19.fr



22 Avenue Georges Pompidou
24000 Périgueux
Tel: 05 53 46 78 29
e.mail: idbatiment24@wanadoo.fr



bureau d'études techniques
71 Cours Saint Georges
24000 Périgueux
Tel : 05.53.08.41.40
Email : argetec.bel@orange.fr



LE PHONOGRAPHE
INGÉNIERIE
ACOUSTIQUE
& SONORISATION

LE PHONOGRAPHE

Hameau Lajugie
19600 CHASTEUAUX
Tel: 05 55 24 66 30
e.mail: contact@lephonographe.fr

CRÉATION D'UNE SALLE CULTURELLE À VOCATION MUSICALE ET THÉÂTRALE DANS UN ANCIEN SÉCHOIR À TABAC

le Bourg d'Aillac
24200 Carsac - Aillac



	APS	APD	PC	PRO	EXE	DOE
C	le 30/06/2020	Aménagement théâtre de verdure et Implantation tubes support d'éclairage (scène et salle)				
D	le 06/07/2020	Réaménagement Vestiaires Loges Réimplantation tubes support d'éclairage (scène et salle)				
E	le 10/07/2020	Réimplantation tubes support d'éclairage et patience Rideau (scène et salle)				

2518


Brive le 10 Juillet 2020

2.2E

Echelle

Plan Zone Salle de spectacles et scène



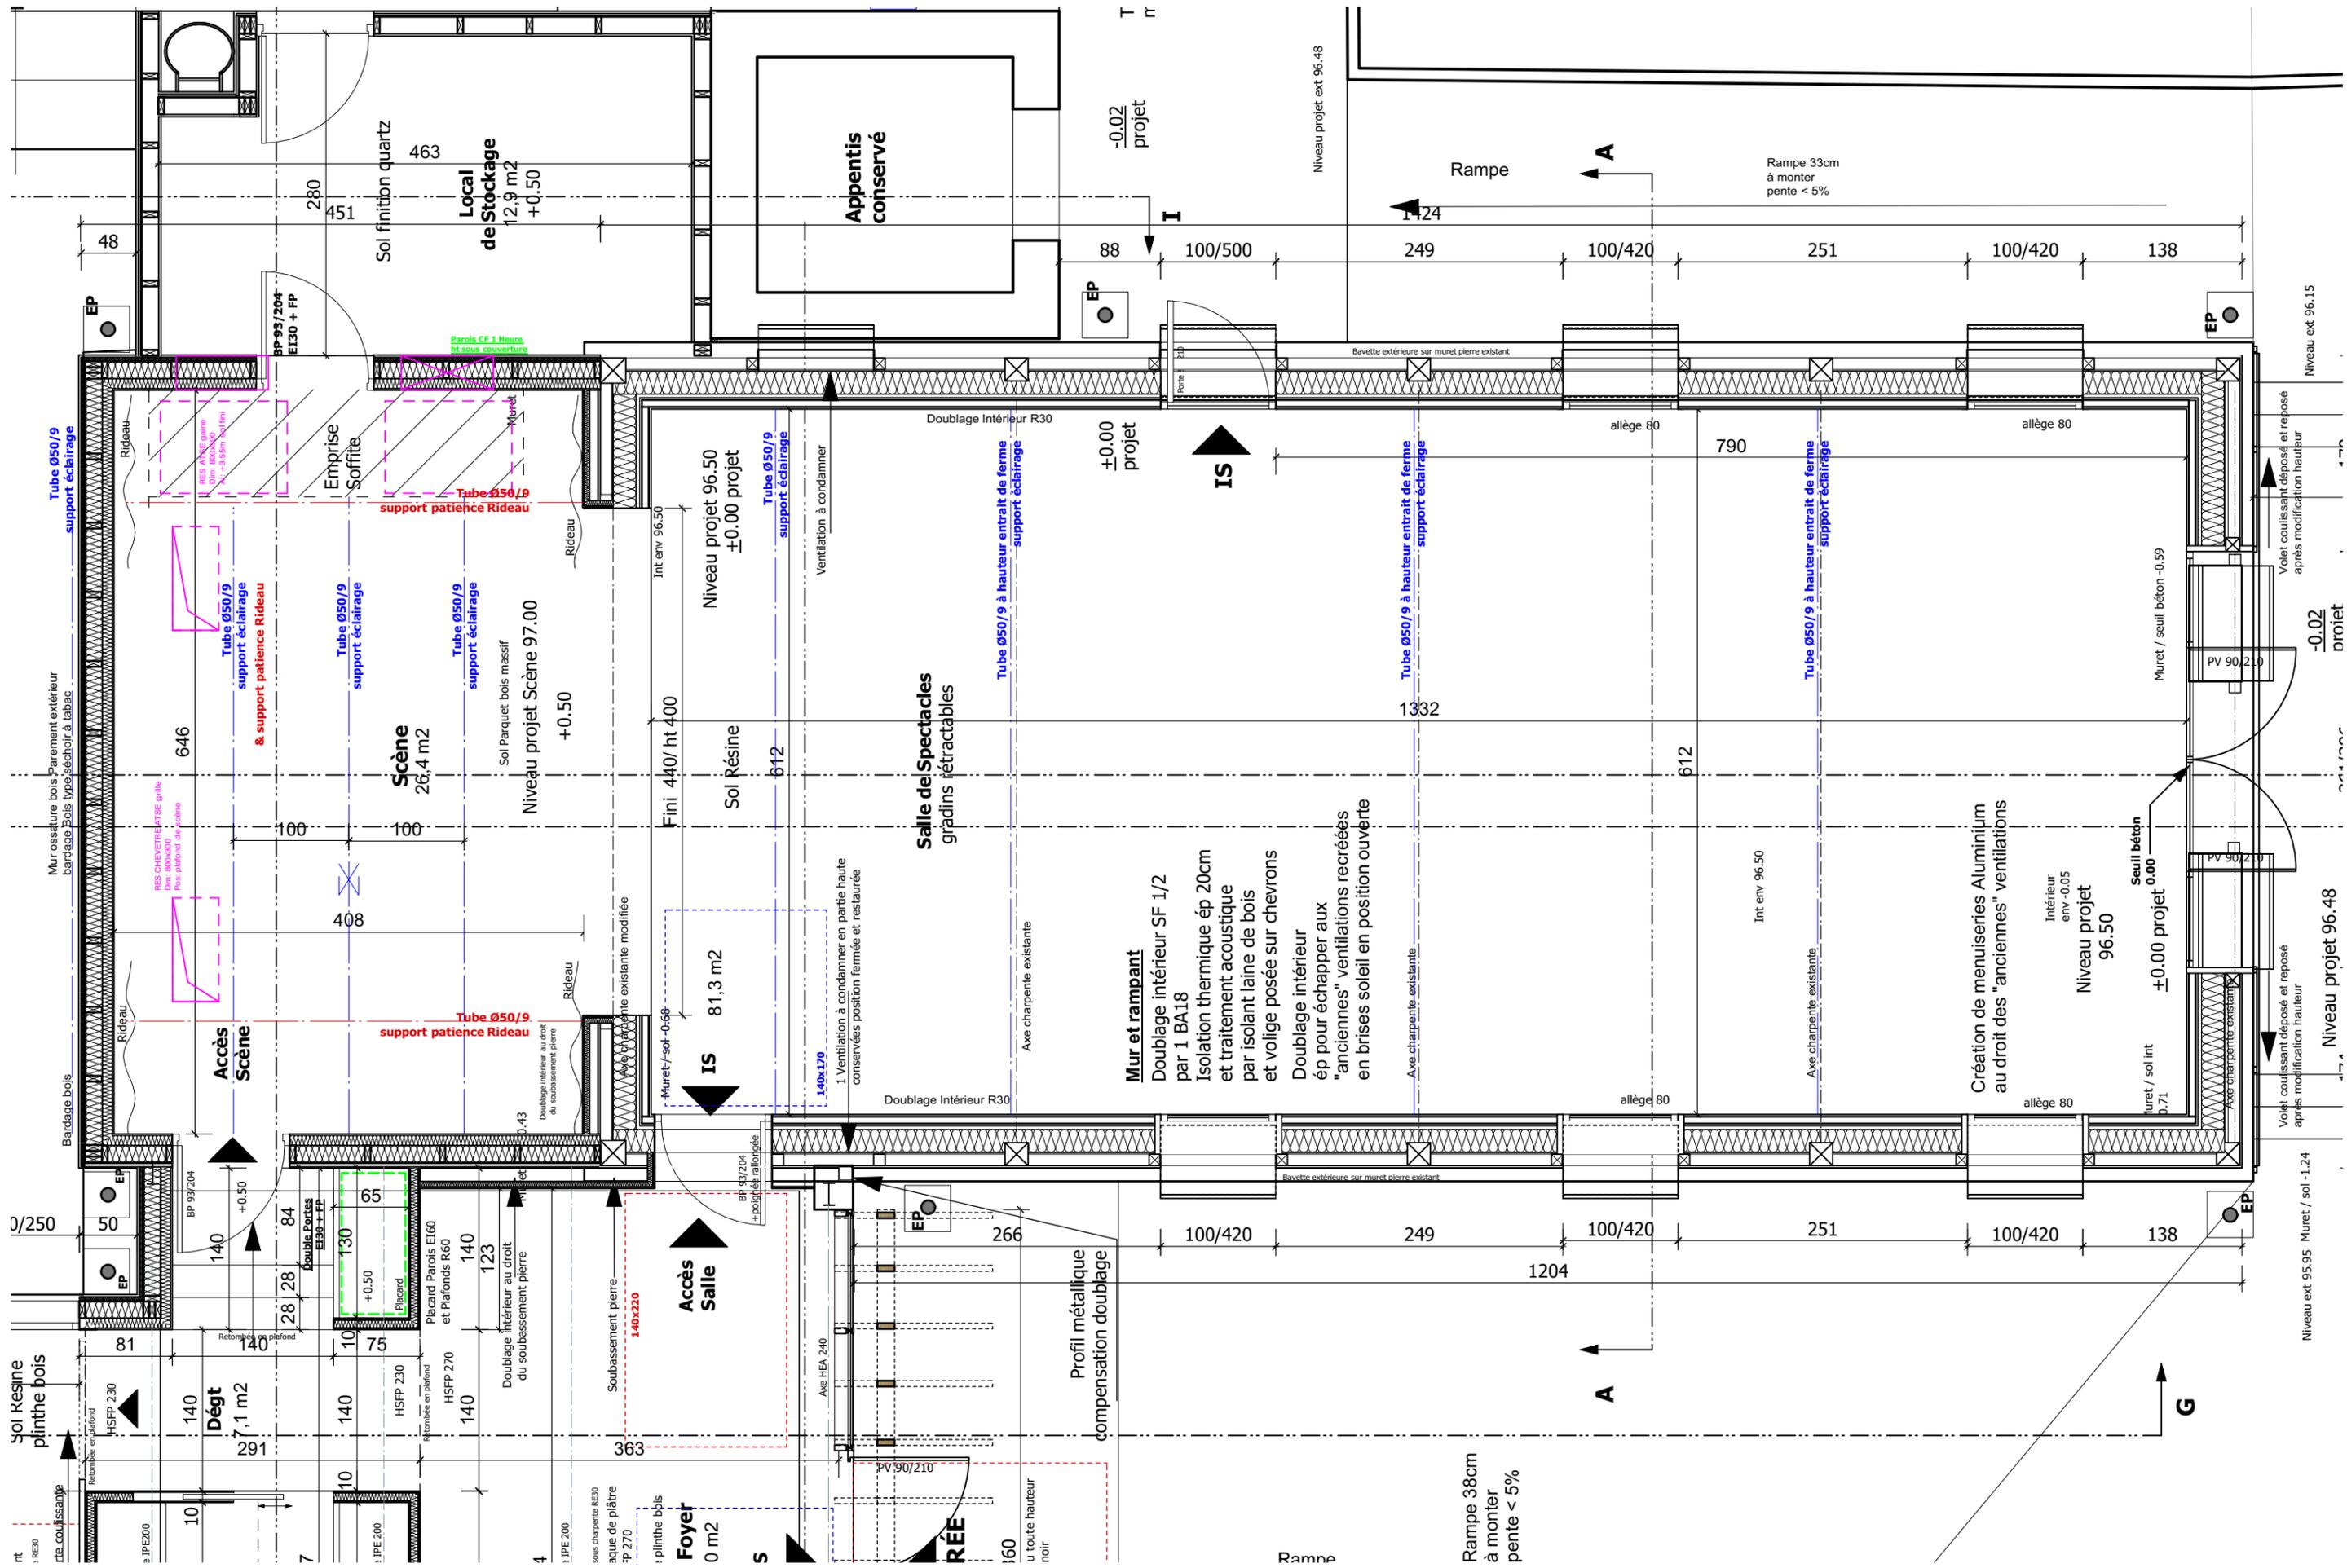

Implantation tubes support éclairage


Extrait Plan Salle et Scène

Echelle 1/50

10/07/2020

EXE

1

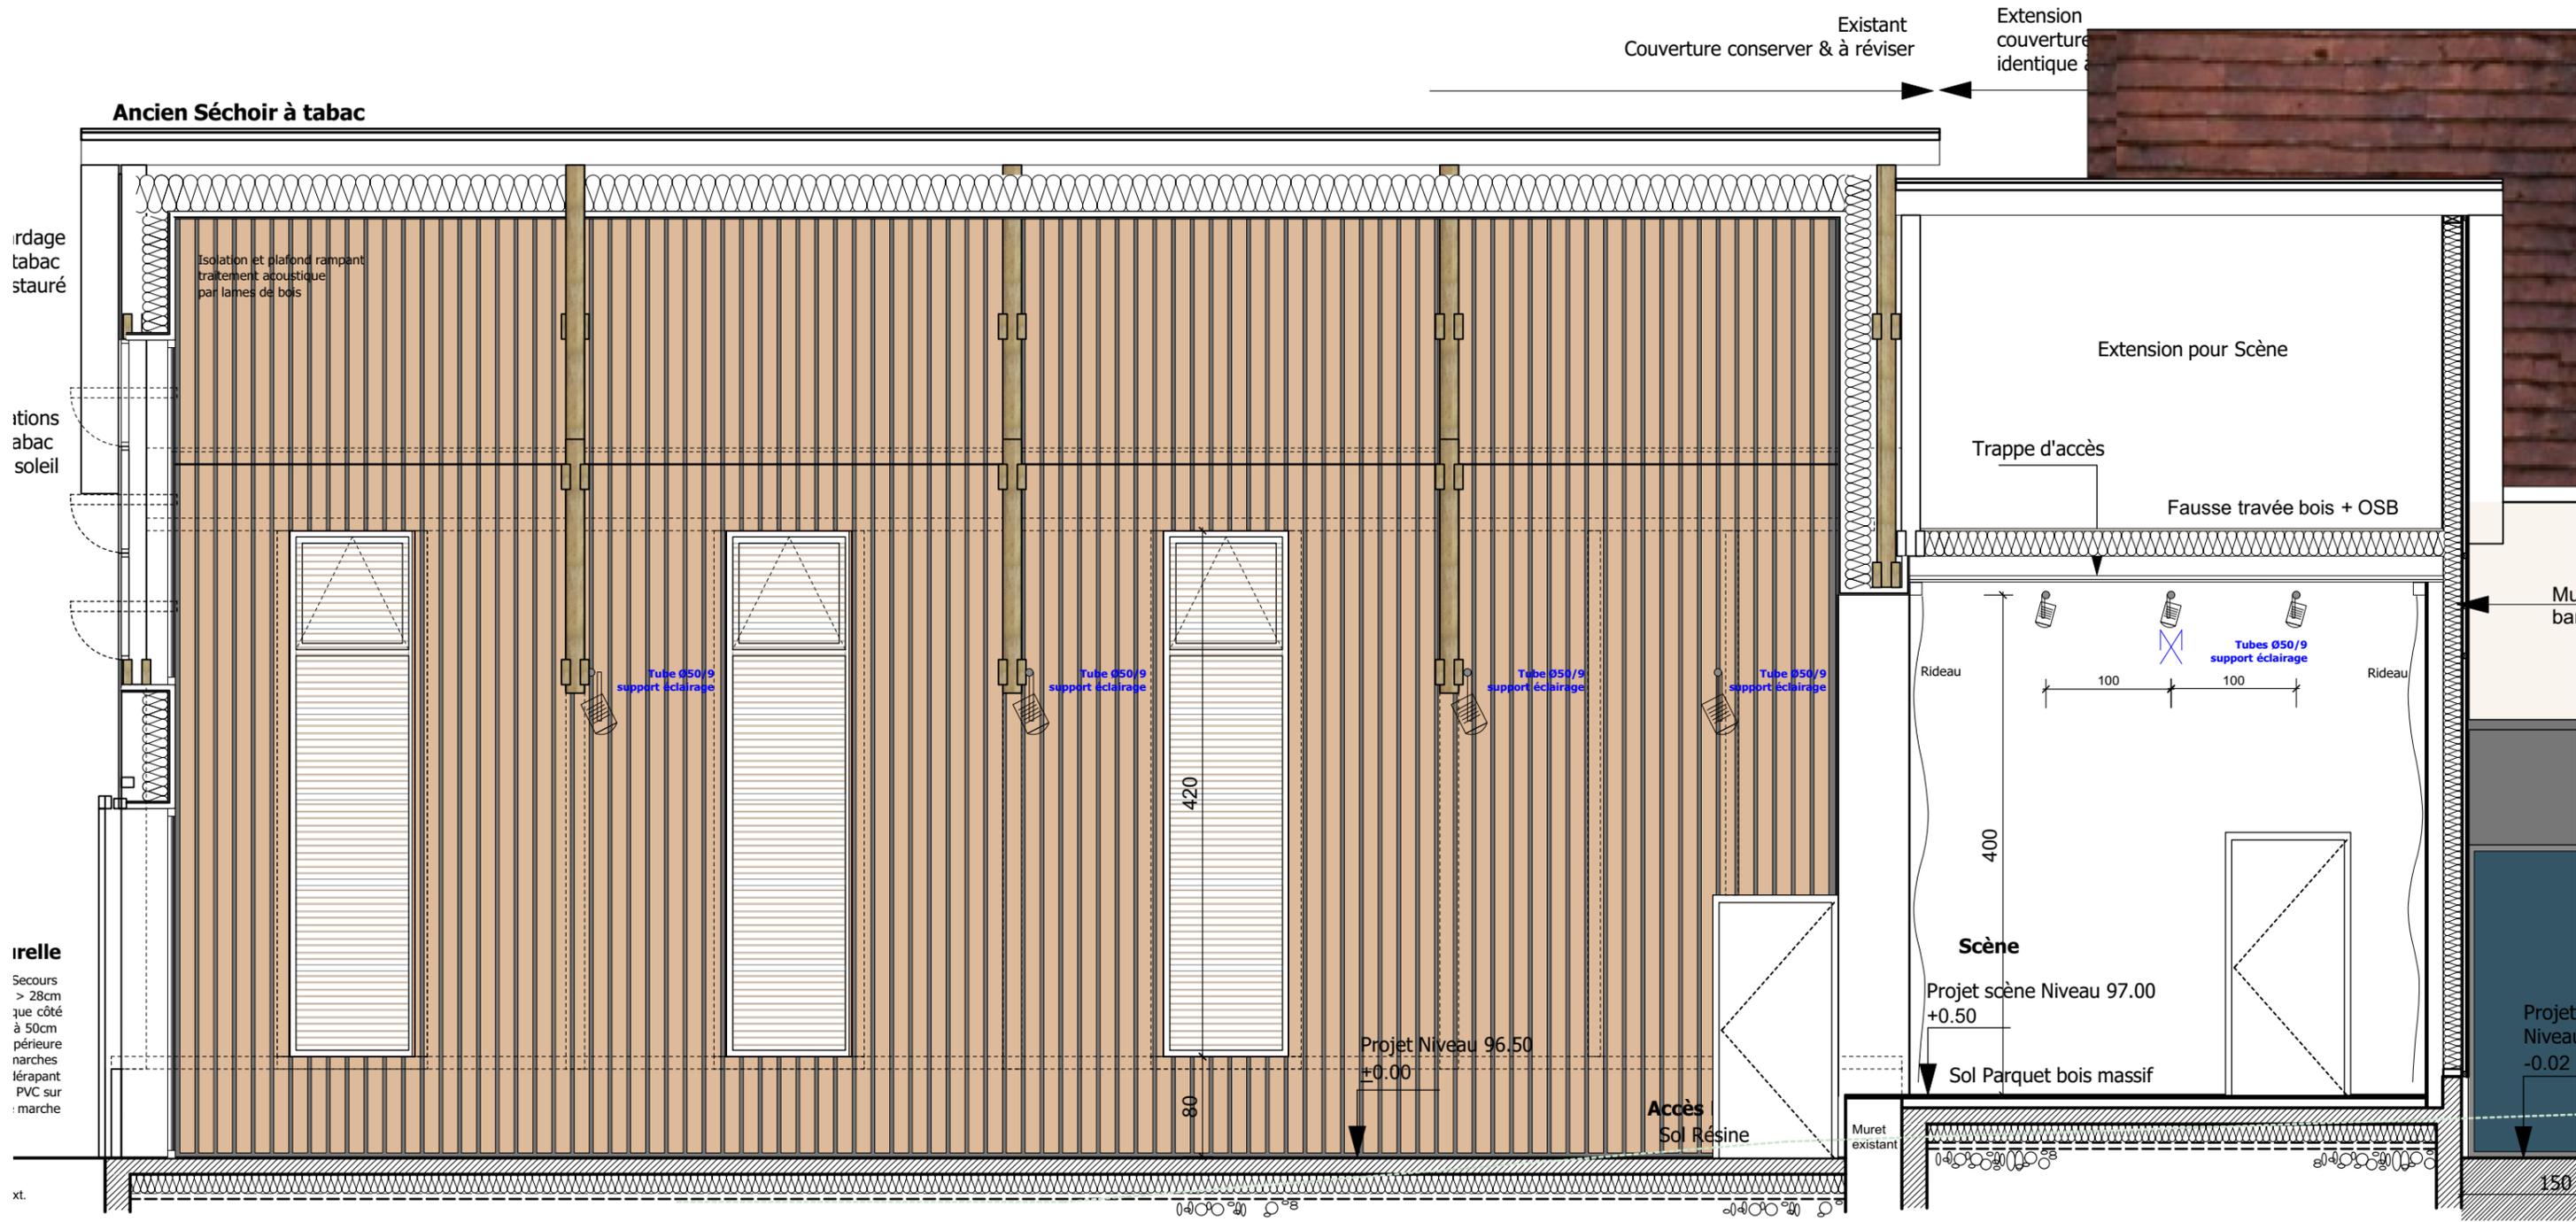


Salle de Spectacles
gradins rétractables 72 places
+ 3 PMR +18 places

Int existant env 96.50

COUPE DD

Implantation tubes support éclairage

COUPE SUR SALLE

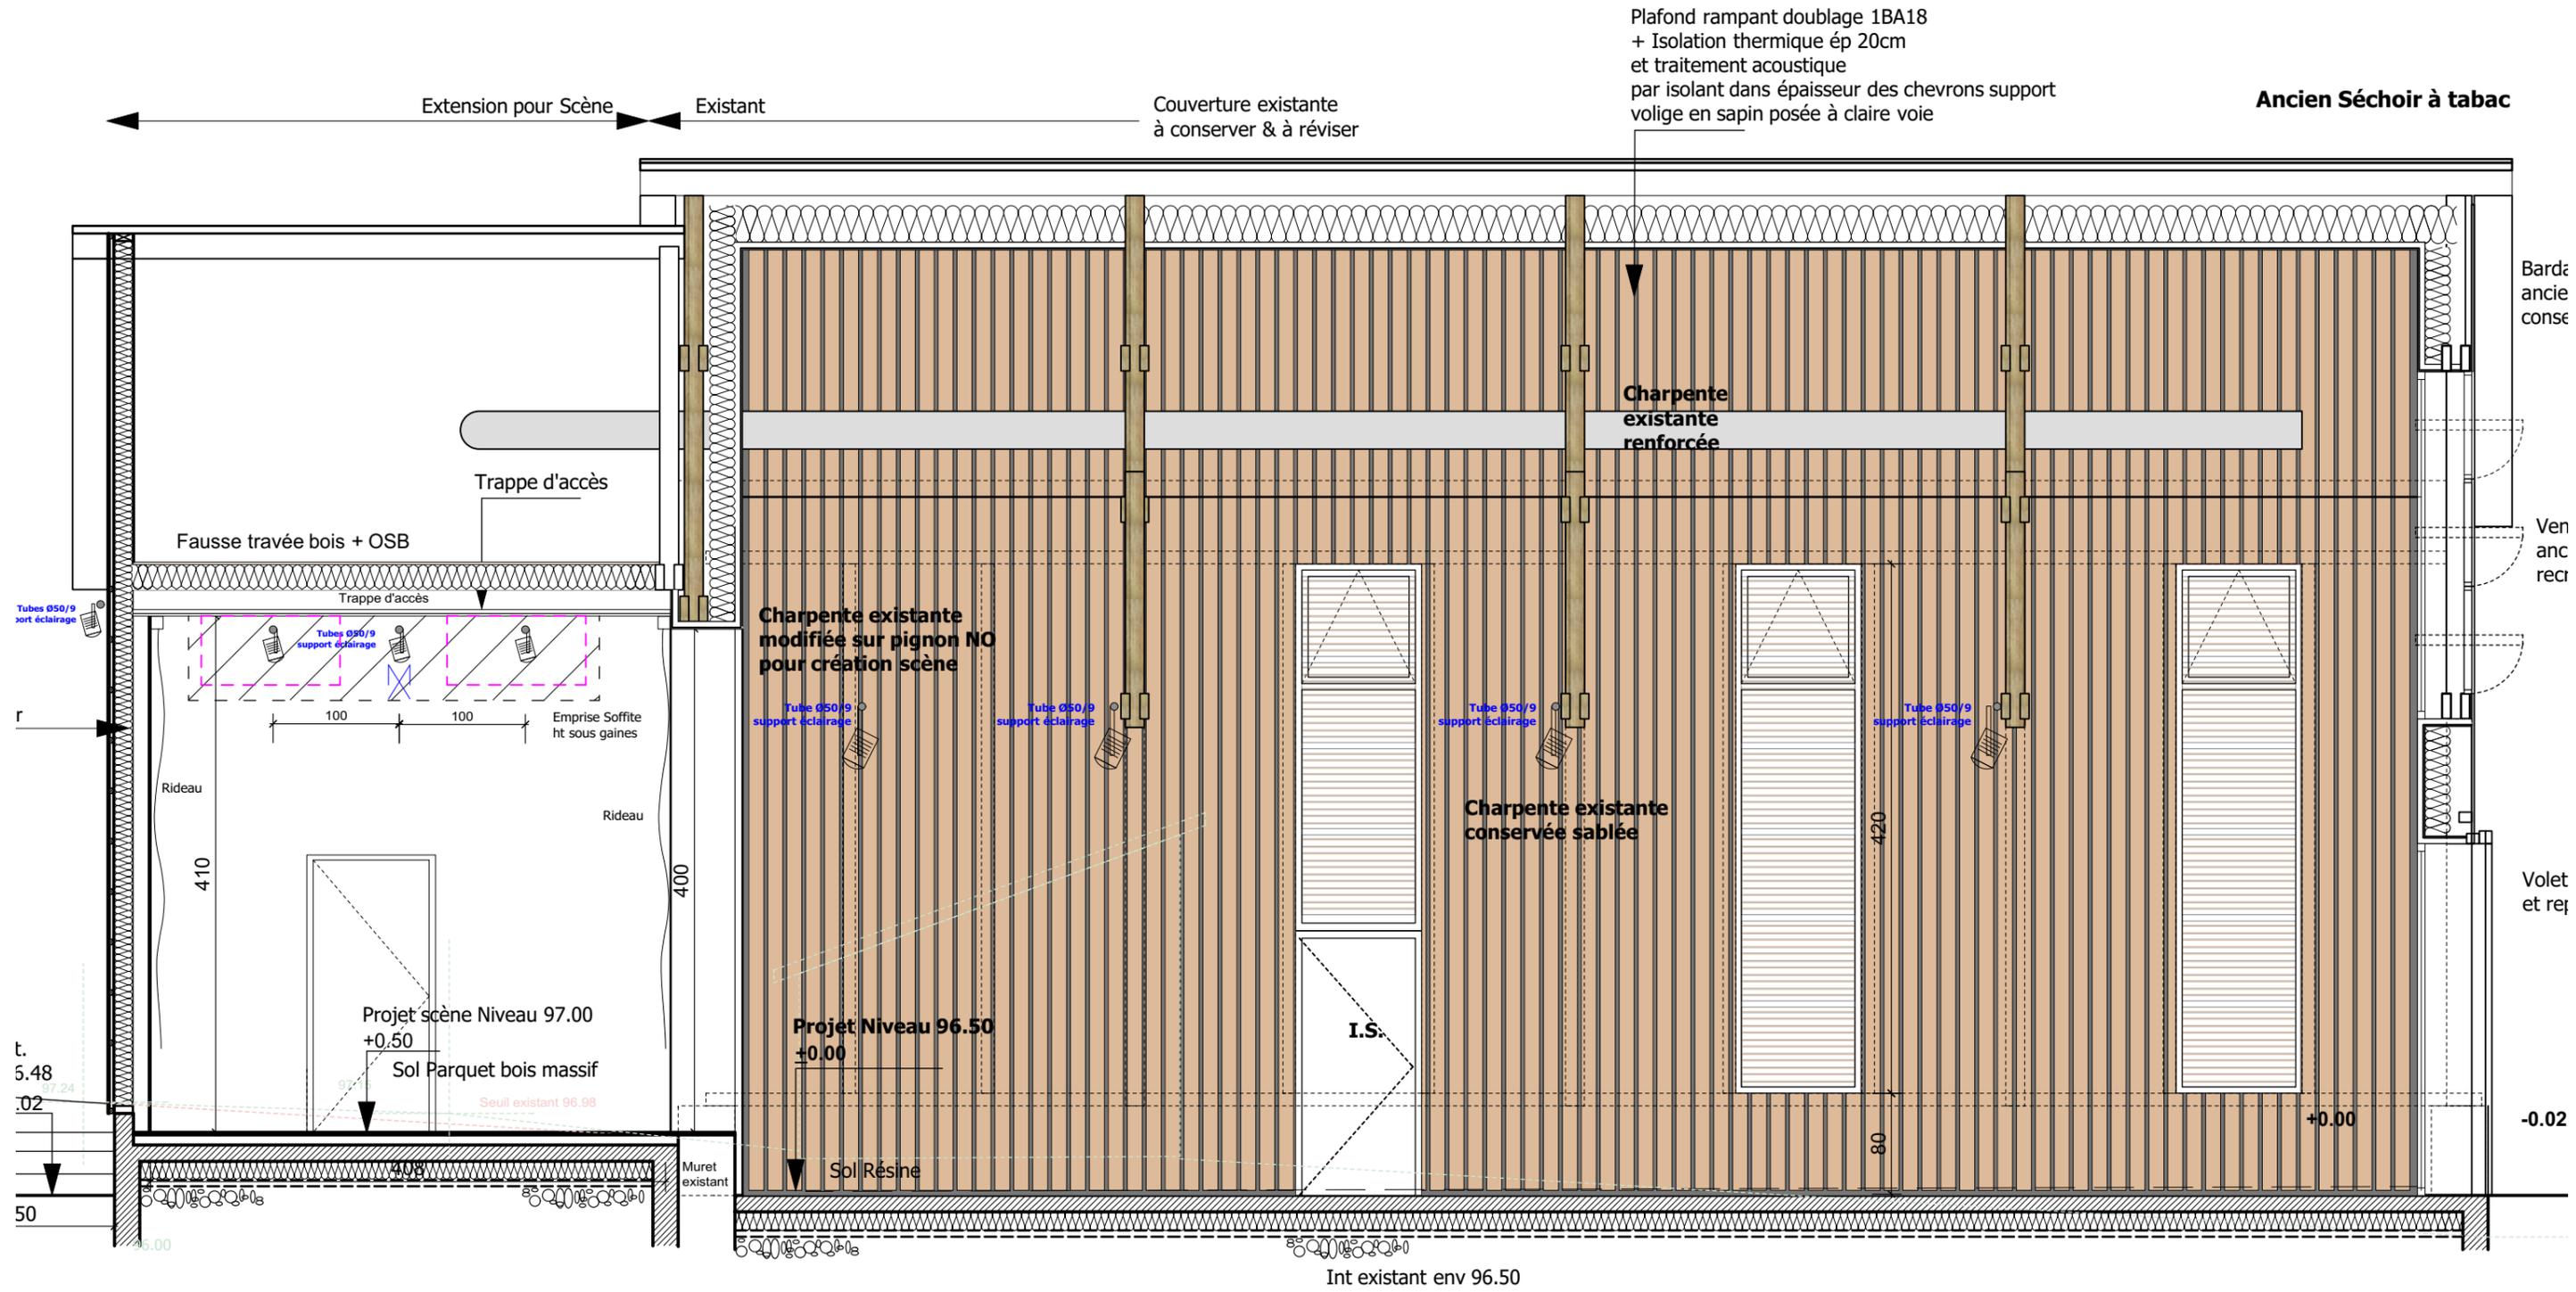

COUPE CC

Implantation tubes support éclairage

COUPE SUR SALLE

Echelle 1/50

10/07/2020

EXE 3