



Plan du câblage des prises électriques pour les lumières sur le tableau

Espace-Multi Loisirs Les Mathes - Schéma prises du 19/04/17 & liste du matériel du 07/02/2023

PRISES POUR LUMIERES AU-DESSUS DE LA SCÈNE

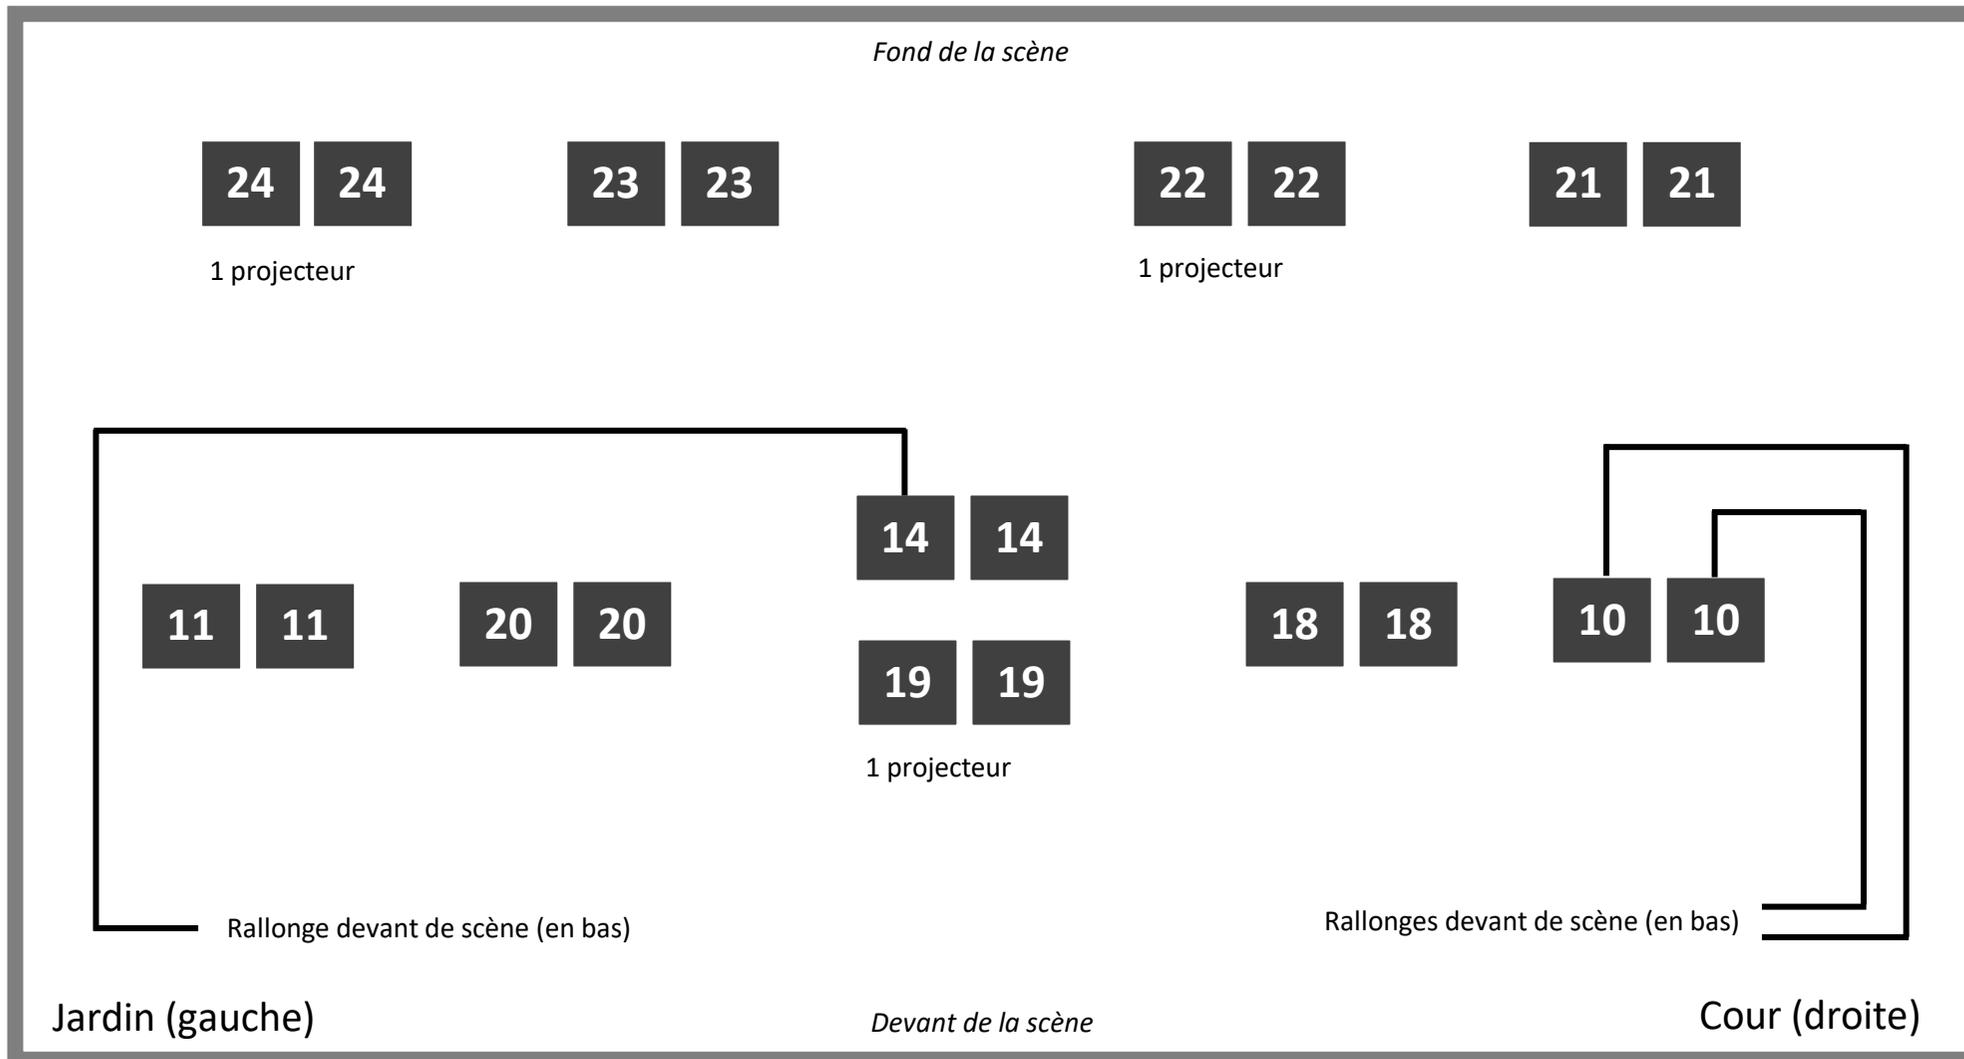

PRISES POUR LUMIERES AU-DESSUS DE LA SALLE

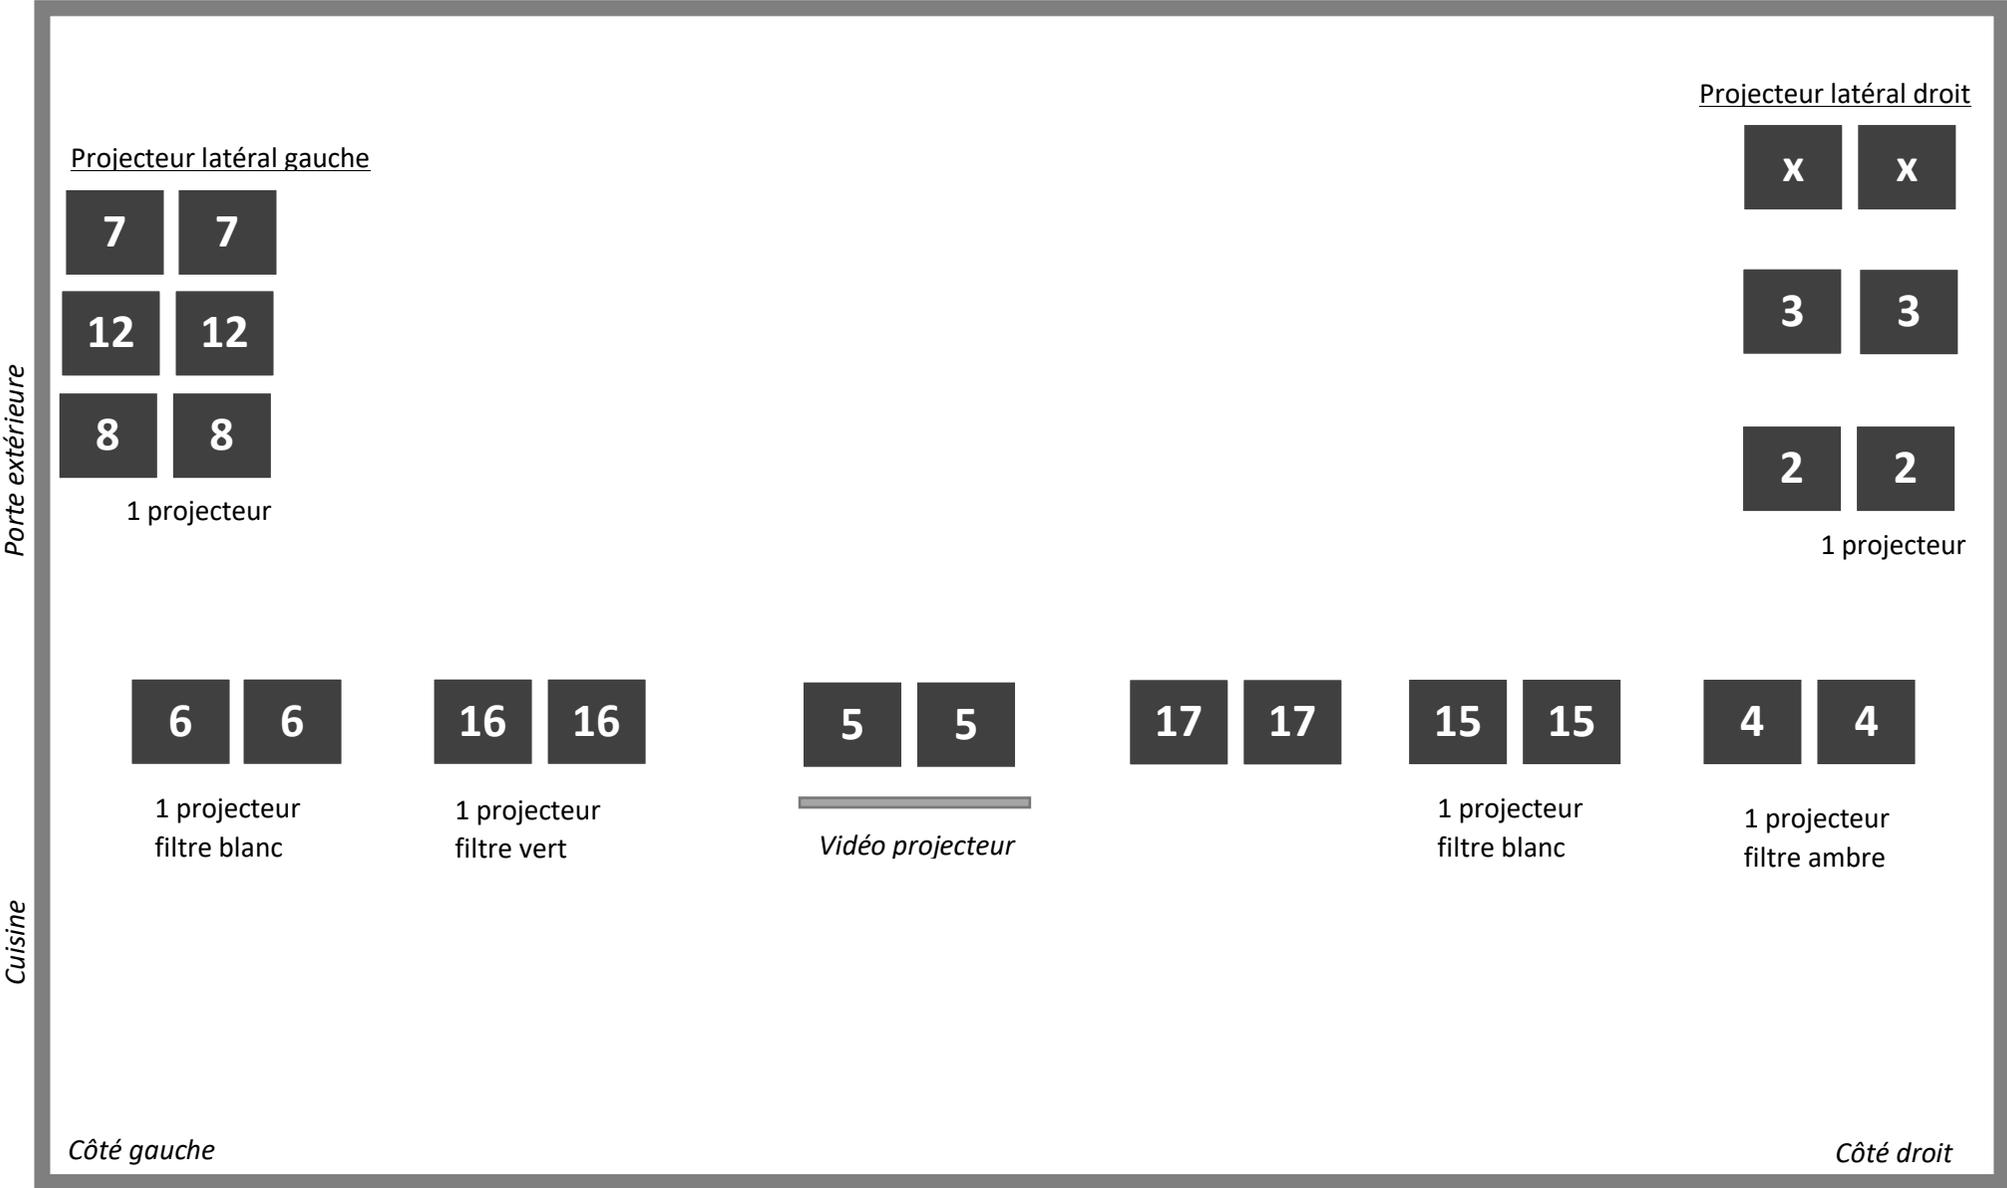

Fiche Technique

Son / Lumières – Les Mathes La Palmyre

Sonorisation /

	Qté
• Yamaha DSR 115 – 1300 w	2
• Yamaha DSR 118 W Sub	2
• Yamaha DBR10 Retours de scène 200 w chacun	4
<u>Façade puissance totale</u> / 2,6 + sub = 4,2 KWatts	
• JBL éon type 1 / 600 Watts	2
• Console MIDAS M32 R	1
• Console Sondcraft LX 7 (Analogique 24 /4/2)	1
• Console Preonus AR 8 (petite 8 pistes USB)	1
• Micro Audio Technica At 4041	1
• Micro Sennheiser e906	1
• Micro Shure Beta 58	1
• Micro Shure Sm 58	1
• Micro HF Shure Sm 58	1
• Micro cravate HF Shure - BLX1288/W85	1
• Micro HF Sennheiser e835	2
• Micros Set batterie Mac Mah PG 6A	1
• Multipairs (sur enrouleur) 30M 24/8	1

Lumières /

• PAR PC Encore FR 150Z équipé d'une lentille Fresnel 8 pouces alimentée par une LED « blanc chaud » de 130W	6
• PAR led ip 65 LourLED 42cm mk-II RGB 42 leds 3 WATTS	6
• Console BOTEX DC 2448	1
• Splitter/Booster SB 6 Dual DMX	1