Nicolas BRULBAULT / Régisseur Technique
05 46 82 63 91 animations@tonnay-charente.fr

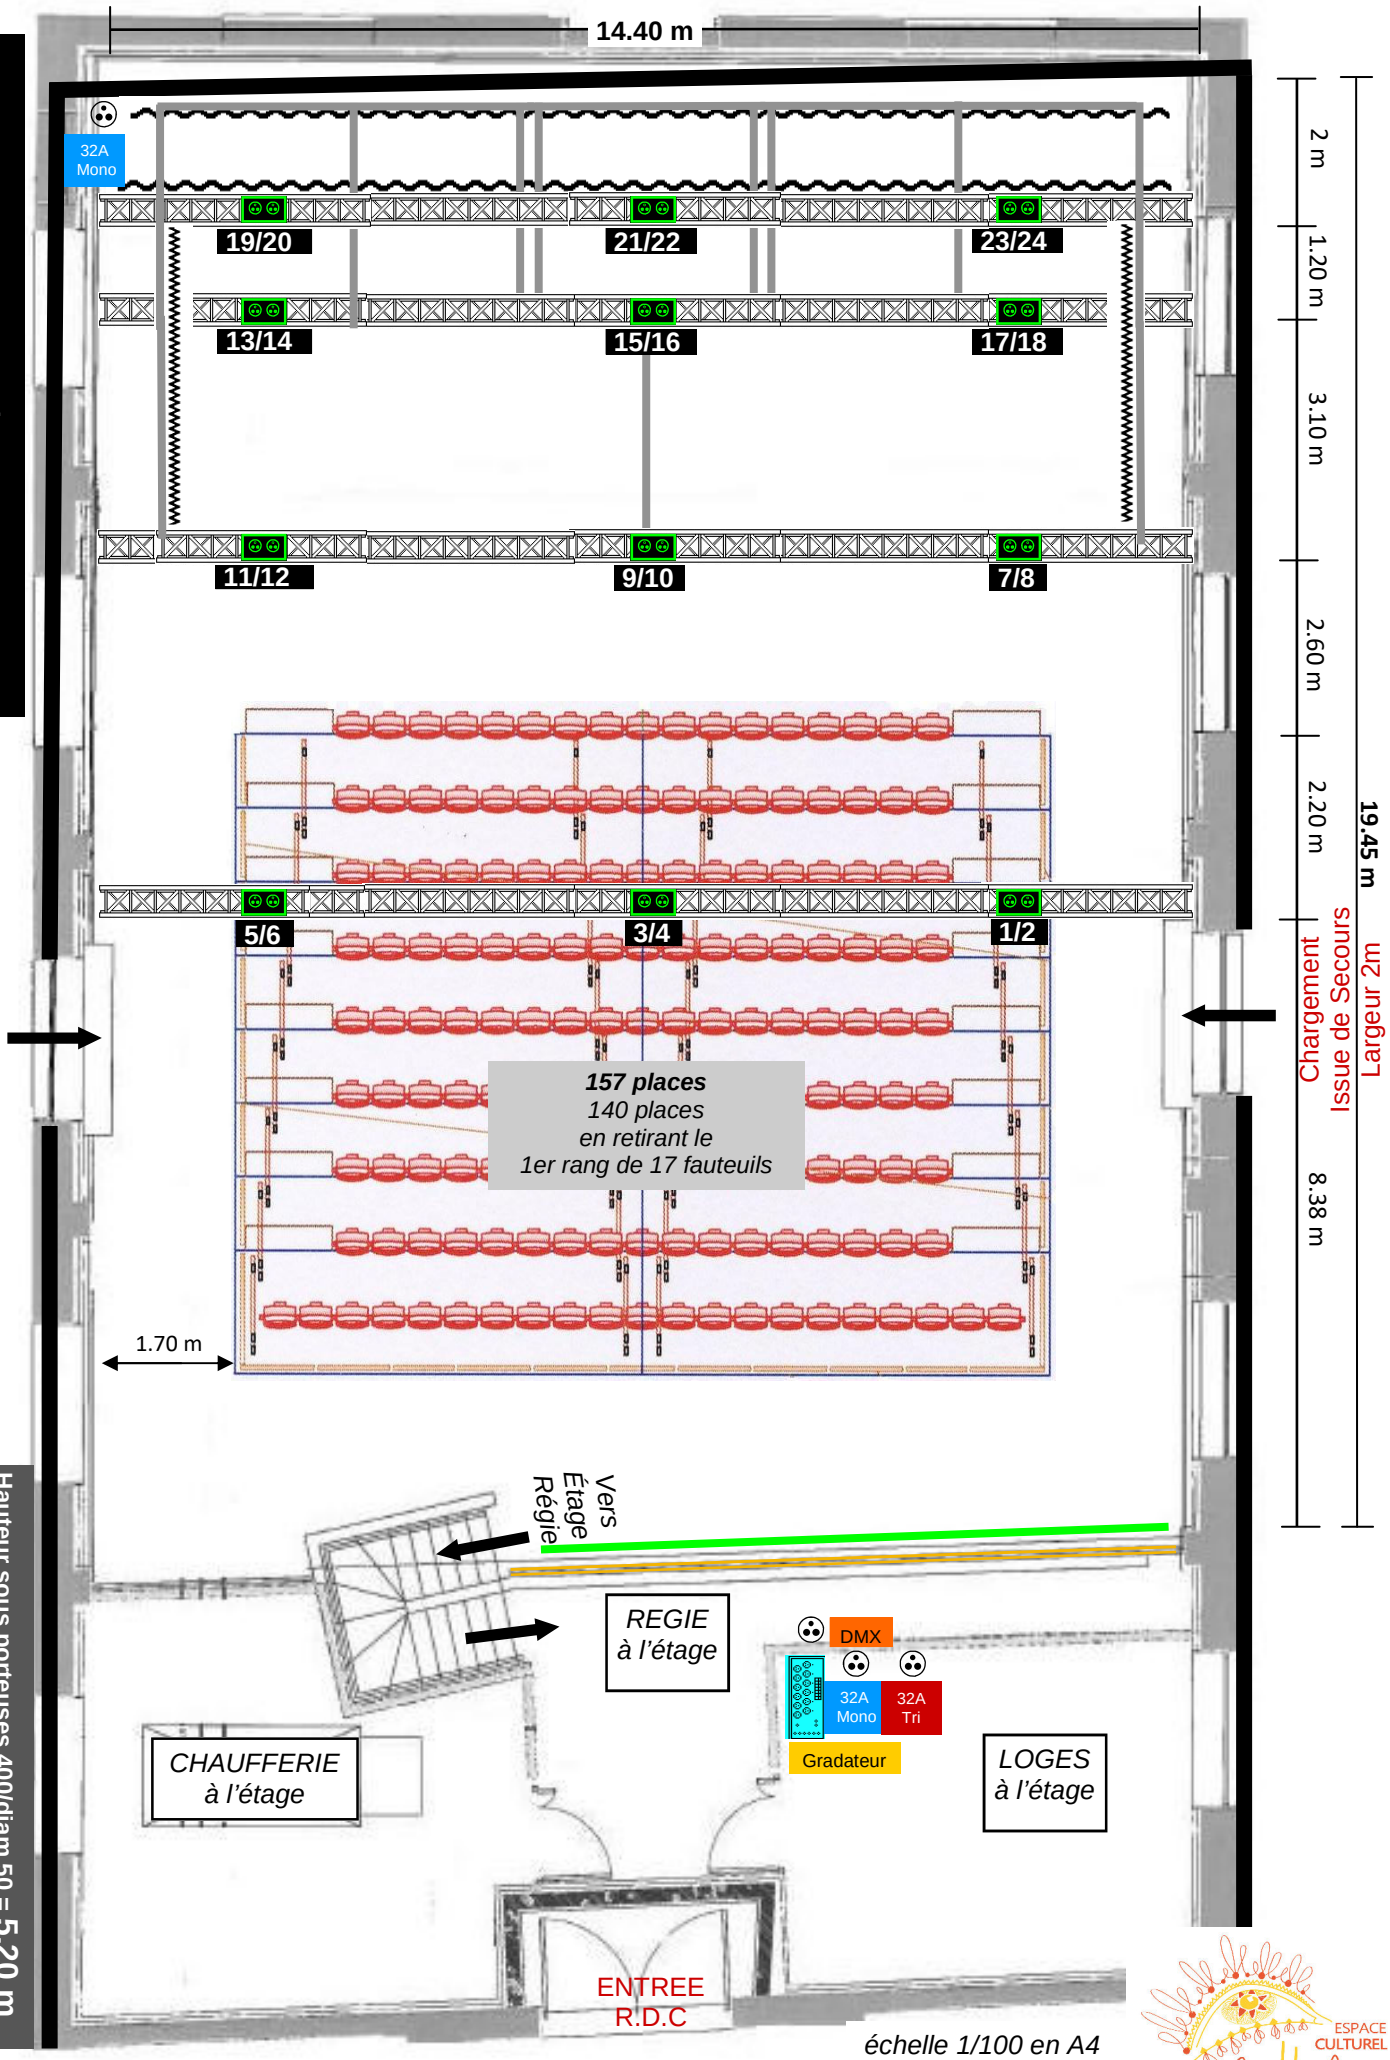

Hauteur sous porteuses 400/diam 50 = 5.20 m
Hauteur sous perche en coursive/diam 50 = 4 m

échelle 1/100 en A4

Espace Culturel LES HALLES - Plan Technique Général