


Chargement
Issue de Secours
Largeur 2m

Hauteur sous portaises 400/diam 50 = 5,20 m

Hauteur sous perche en coursive/diam 50 = 4 m

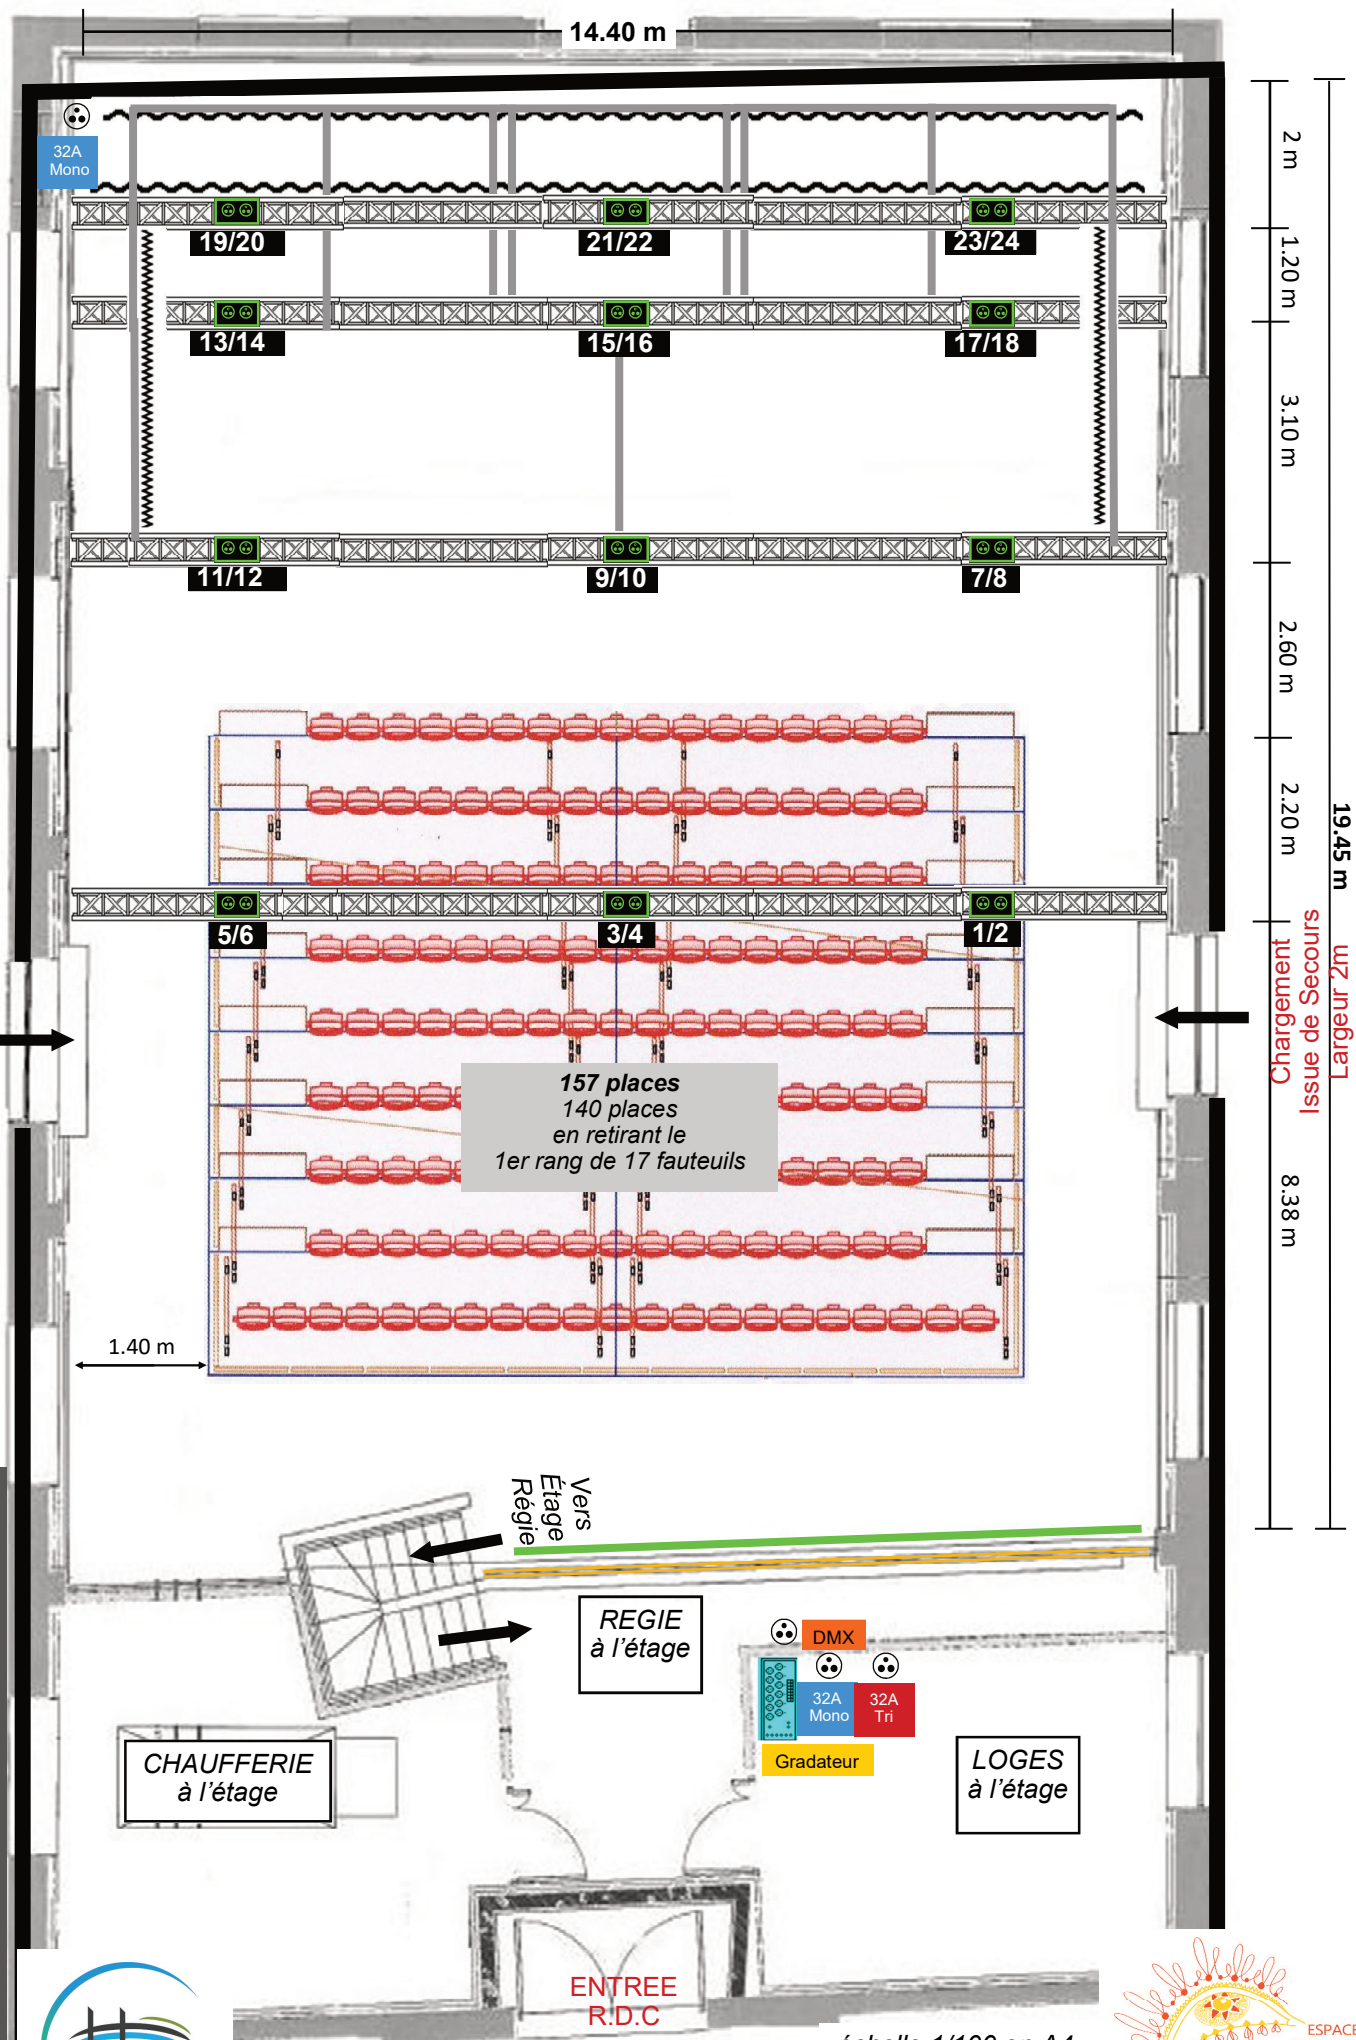

échelle 1/100 en A4