COUPE A-A
COUPE LONGITUDINALE
ECHELLE 1 : 100

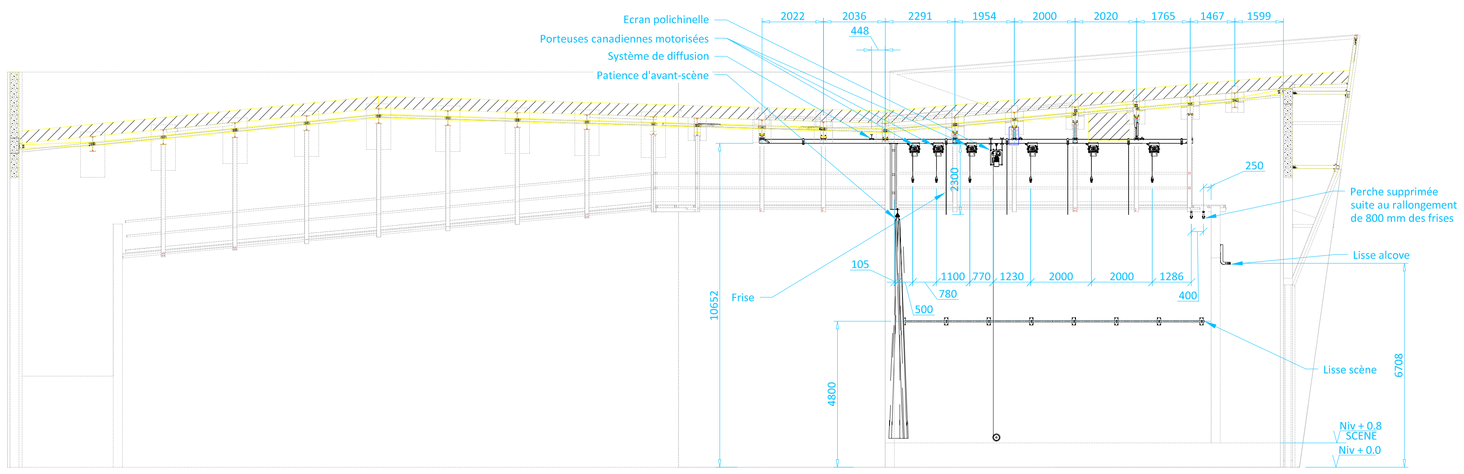

COUPE B-B
COUPE TRANVERSALE SCENE
ECHELLE 1 : 100

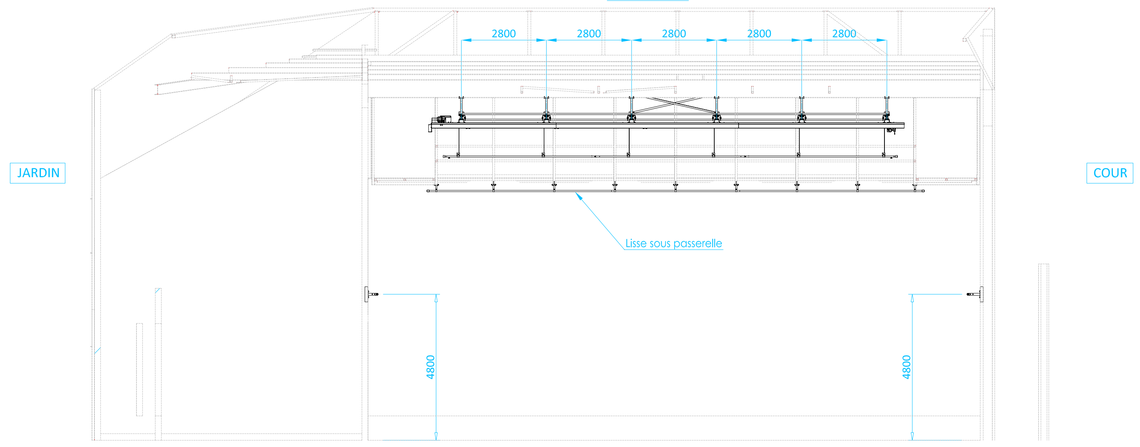

Détail Attache fers

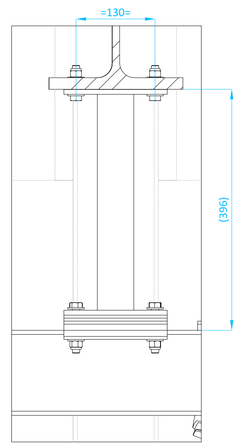

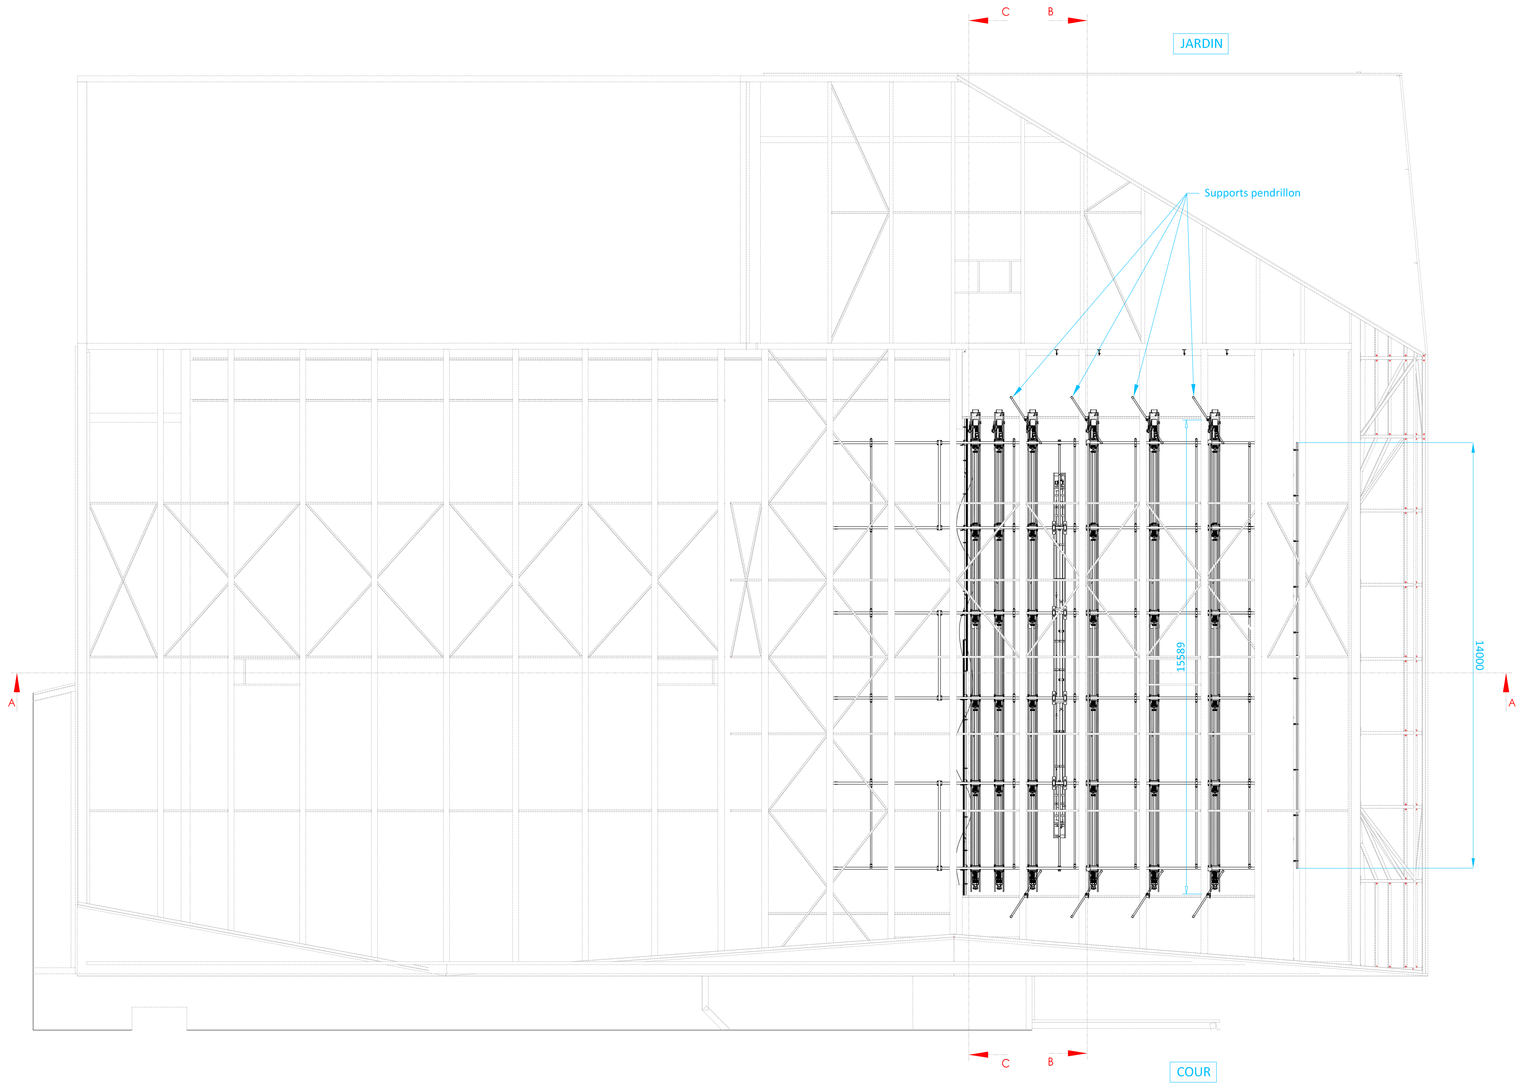

COUPE C-C
COUPE TRANVERSALE SALLE
ECHELLE 1 : 100

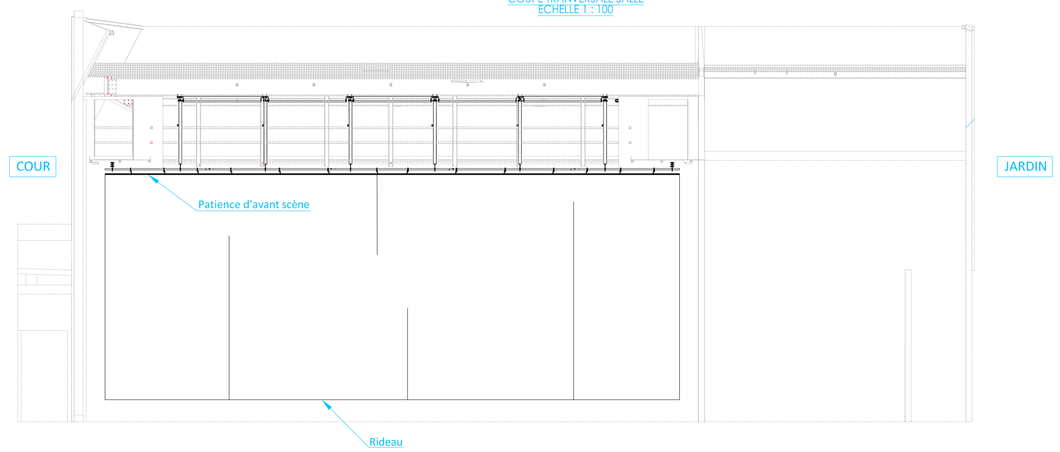

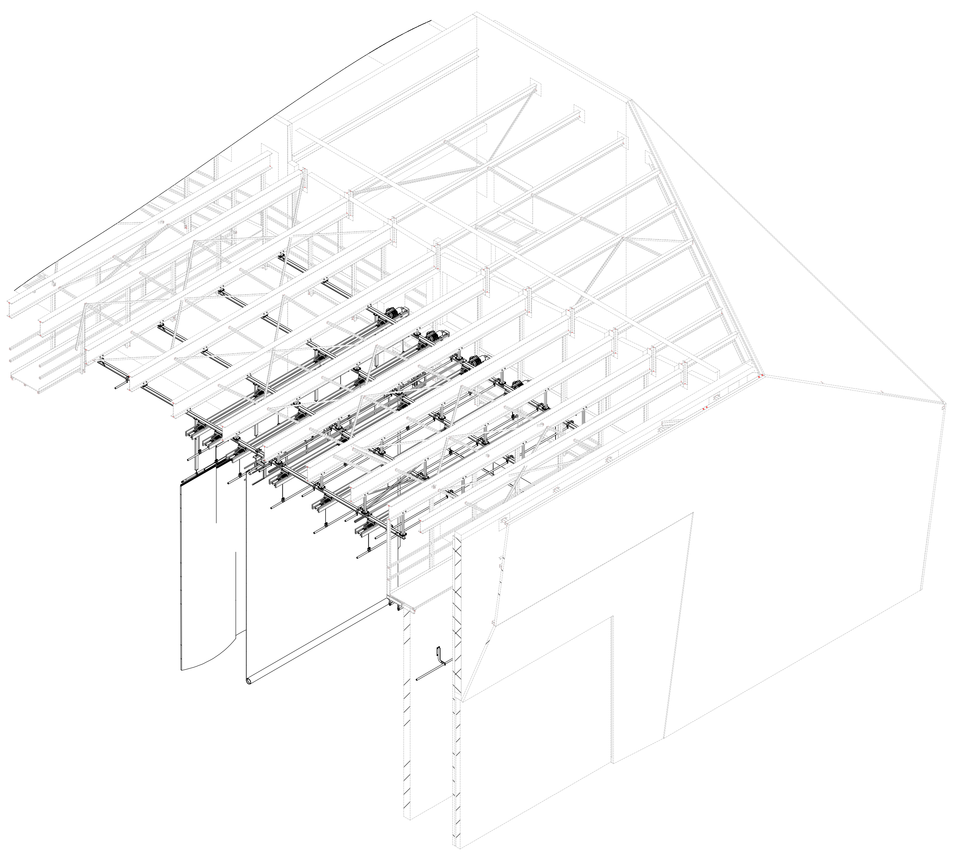

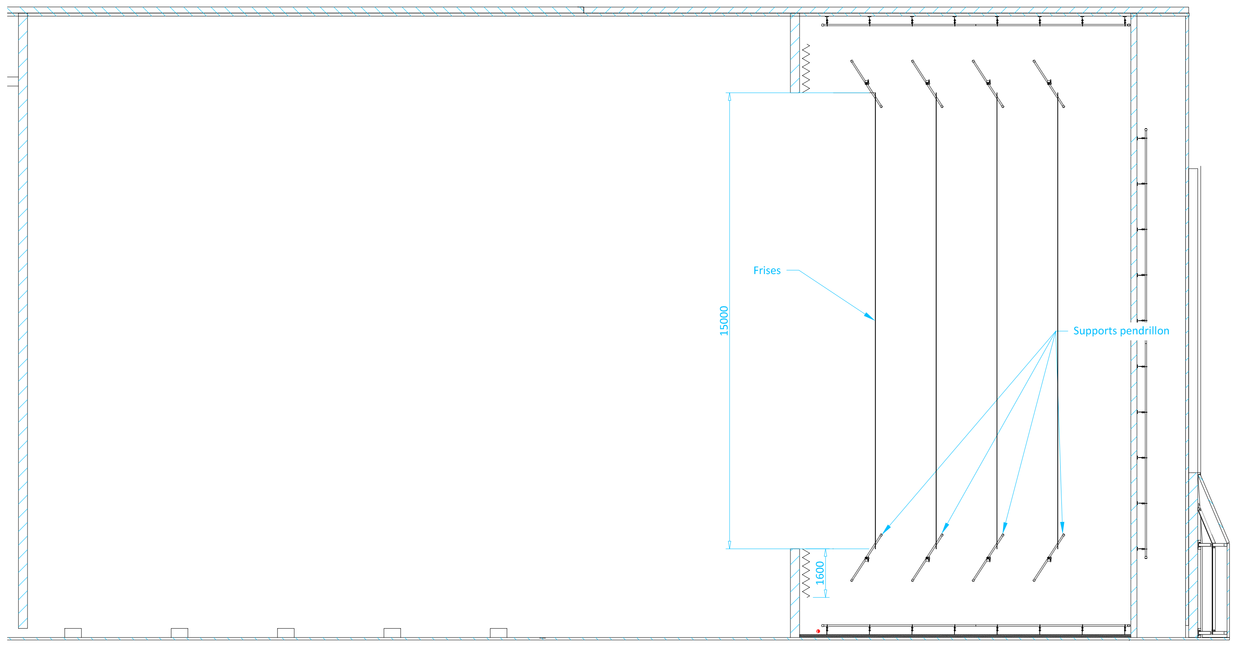

RECONSTRUCTION
DE LA SALLE QUÉRANDEAU

Ville de Saint Jean d'Illac

Hôtel de Ville
120 avenue du Las
33127 Saint Jean d'Illac
Tél : 05 57 97 83 16
www.saintjeandillac.fr

ARCHITECTE MANDATAIRE
SARL D'ARCHITECTURE "Francois Guibert Architecte"
75 quai de Paludate 33800 BORDEAUX
Tél : 05 56 99 48 48
info@atelierfga.com

SCÉNOGRAPHE
DUCKS SCÉNO
1, rue du Dr Fleury Pierre Papillon
69100 VILLEURBANNE
Tél : 04 37 45 30 45 / ducks@ducks.fr

Tambè cems
INSTALLATIONS SCÉNIQUES
608 rue Denis Papin, F-73290 La Motte Servolex
Tel : +33 4 79 68 95 13
www.tambe.fr

Date	Indice	Modification		
17/01/2020	D	MAJ suivant commentaire réunion	DM	MM
03/01/2020	C	MAJ suivant VISA TAMBE 003	DM	MM
10/12/2019	B	MAJ suivant VIS TAMB 16146.0001&002	DM	MM
25/10/2019	A	EDITION ORIGINALE	DM	MM

ST JEAN D'ILLAC - SALLE QUERANDEAU

PLAN D'EXE — VUE EN PLAN + COUPES GENERALES

N° Affaire	Format	Phase	Echelle	Numéro	Indice
1921	A0	EXE	1:50	SJI-1921-EXE-001	D

Ce plan est la propriété de la société Tambè. Il ne peut pas faire l'objet d'une communication ou reproduit sans autorisation.

Mise en page