


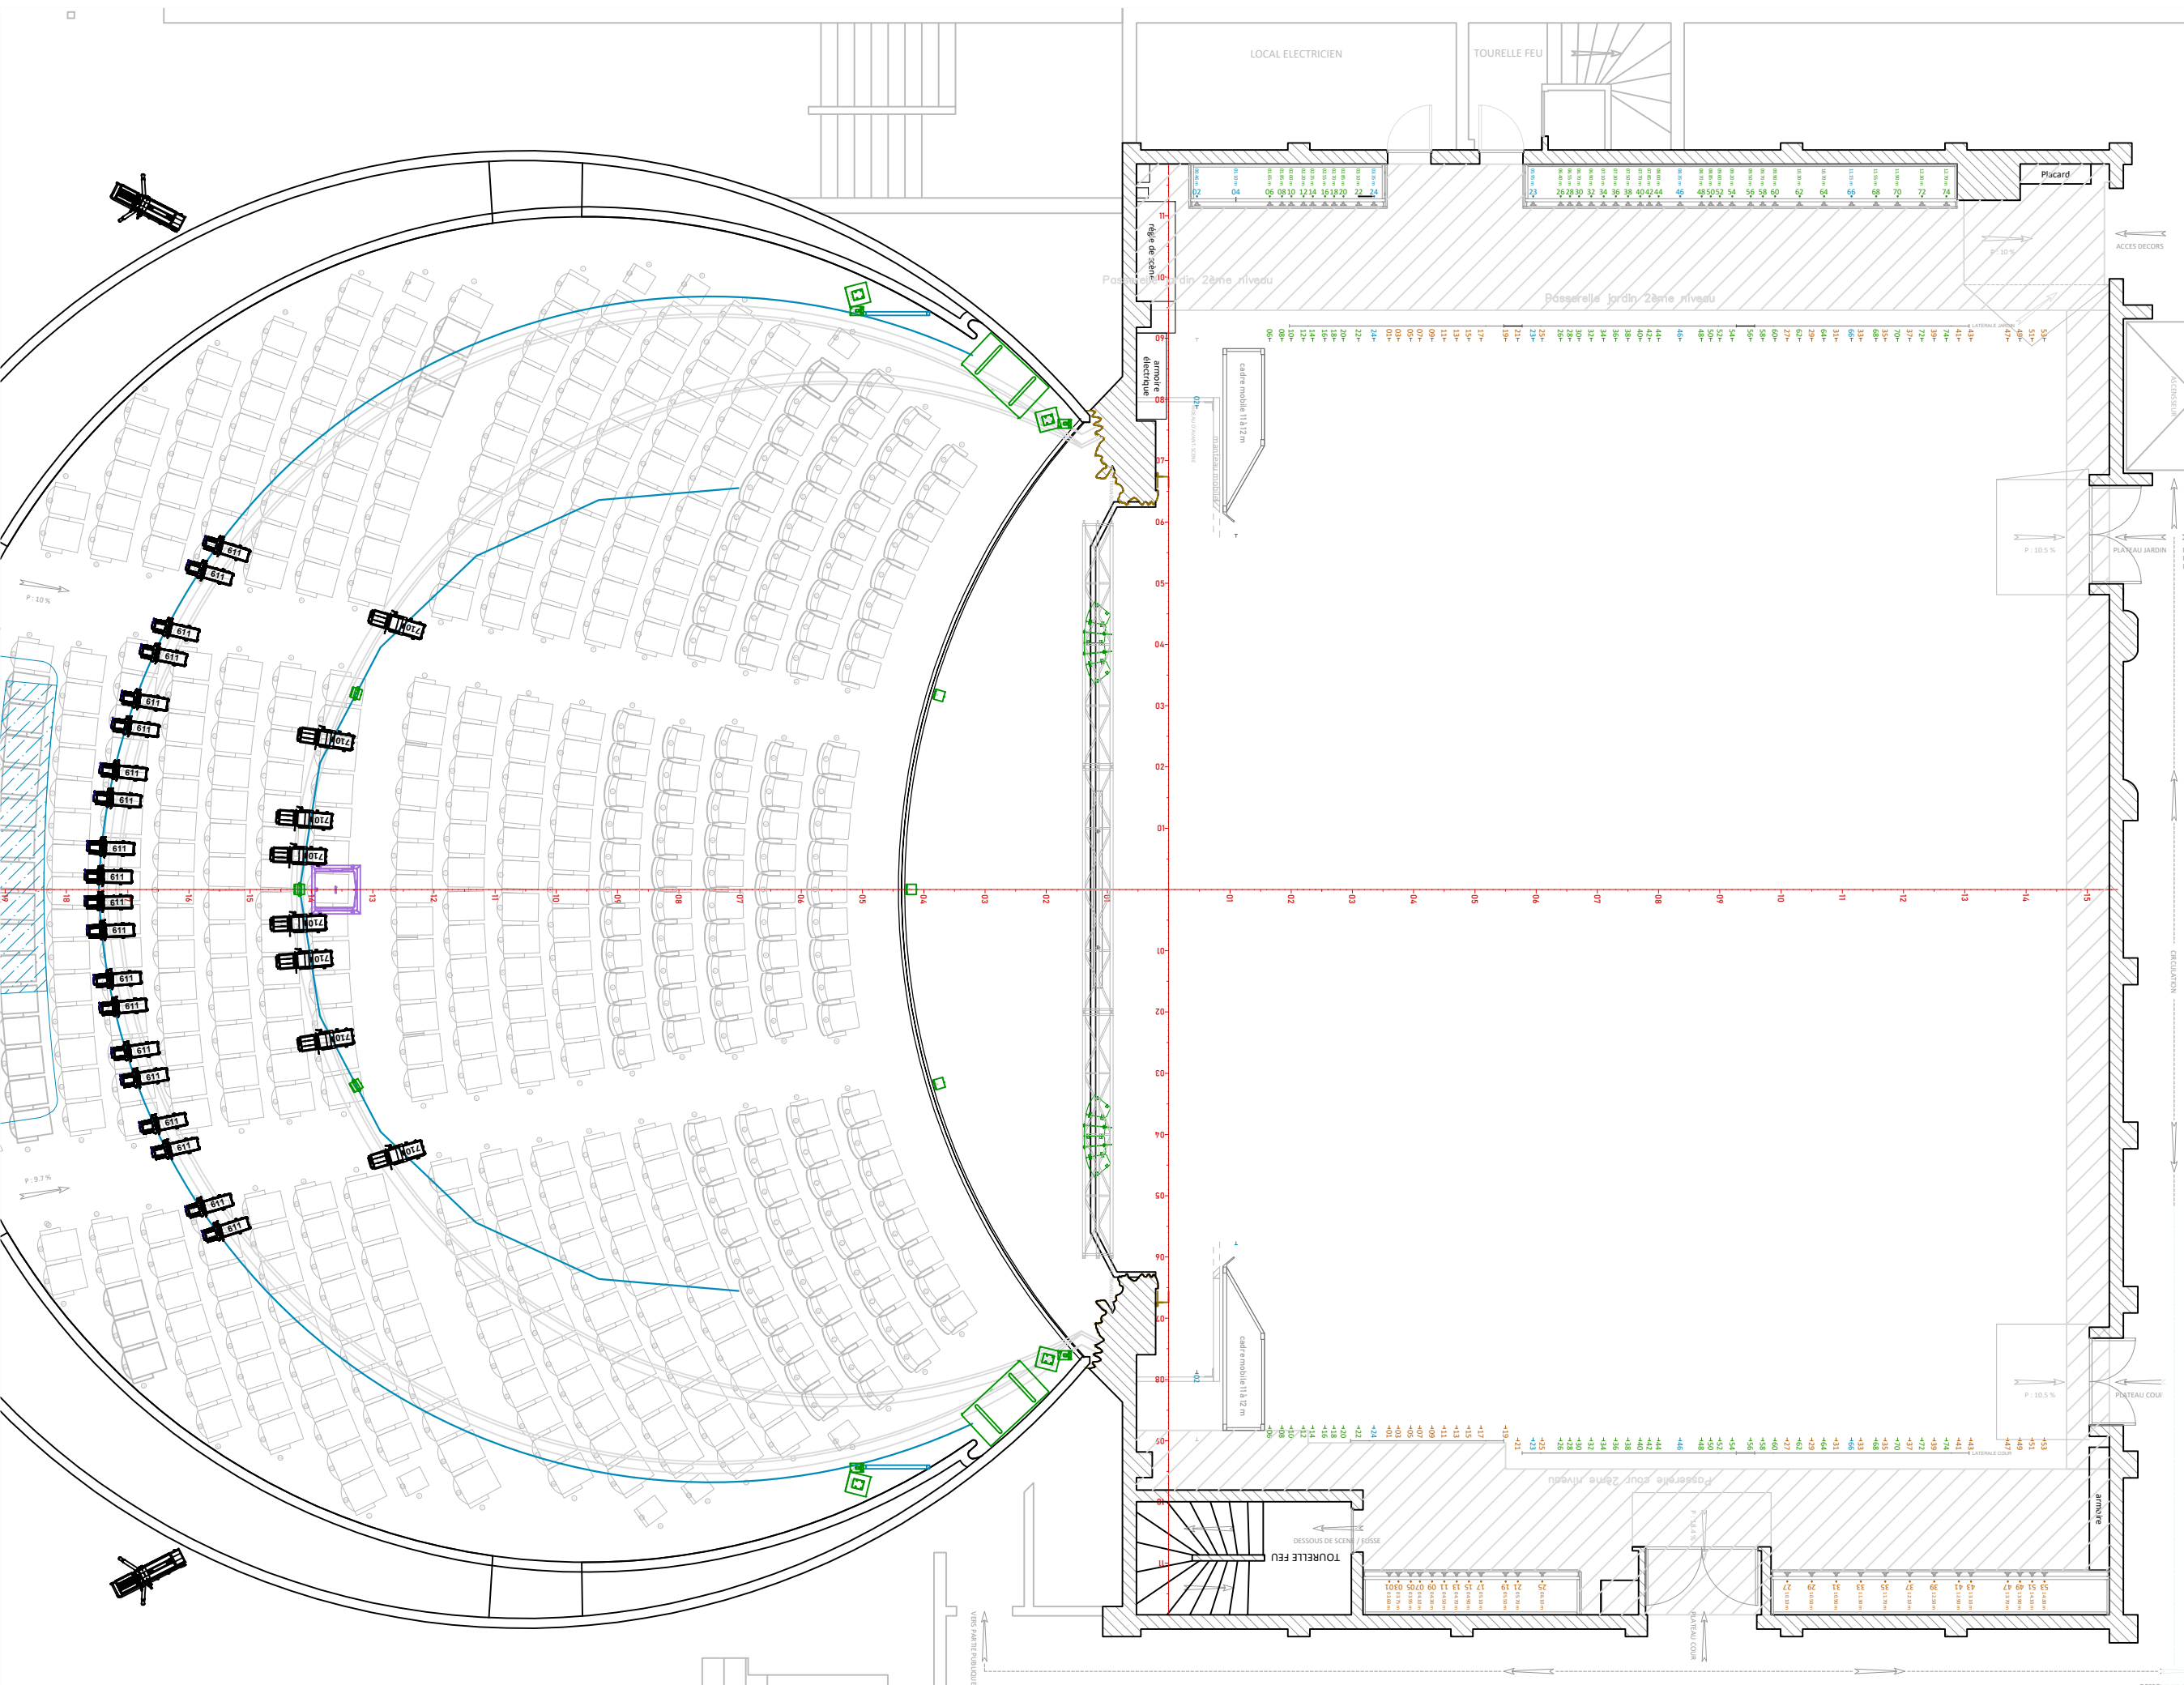

FEUILLE DE PORTEUSES PRODUCTION

09.40 m - LJ - - v.f 500 da
09.40 m - LC - - v.f 500 da

14.30 m - 53 -	- ctb 300 dai
14.10 m - 51 -	- ctb 300 dai
13.90 m - 49 -	- ctb 300 dai
13.70 m - 47 -	- ctb 300 dai

13.10 m	- 43 -	- ctb 300 da
12.90 m	- 41 -	- ctb 300 da
12.70 m	- 74 -	- ctb 300 da
12.50 m	- 39 -	- ctb 300 da
12.30 m	- 72 -	- ctb 300 da
12.10 m	- 37 -	- ctb 300 da
11.90 m	- 70 -	- ctb 300 da
11.70 m	- 35 -	- ctb 300 da
11.55 m	- 68 -	- ctb 300 da
11.30 m	- 33 -	- ctb 300 da
11.15 m	- 66 -	- hse 000 da
10.90 m	- 31 -	- ctb 300 da
10.70 m	- 64 -	- ctb 300 da
10.50 m	- 29 -	- ctb 300 da
10.30 m	- 62 -	- ctb 300 da
10.10 m	- 27 -	- ctb 300 da
09.90 m	- 60 -	- ctb 300 da
09.70 m	- 58 -	- ctb 300 da
09.50 m	- 56 -	- ctb 300 da
09.30 m	- 54 -	- ctb 300 da
09.00 m	- 52 -	- ctb 300 da
08.85 m	- 50 -	- ctb 300 da
08.70 m	- 48 -	- ctb 300 da

08.35 m	46	-	- hse 170 da
08.00 m	44	-	- ctb 300 da
07.85 m	42	-	- ctb 300 da
07.70 m	40	-	- ctb 300 da
07.50 m	38	-	- ctb 300 da
07.30 m	36	-	- ctb 300 da
07.10 m	34	-	- ctb 300 da
06.90 m	32	-	- ctb 300 da
06.70 m	30	-	- ctb 300 da
06.55 m	28	-	- ctb 300 da
06.40 m	26	-	- ctb 300 da
06.10 m	25	-	- ctb 300 da
05.95 m	23	-	- hse 170 da
05.70 m	21	-	- ctb 300 da
05.50 m	19	-	- ctb 300 da

05.10 m	- 17 -		- ctb 300 da
04.90 m	- 15 -		- ctb 300 da
04.70 m	- 13 -		- ctb 300 da
04.50 m	- 11 -		- ctb 300 da
04.30 m	- 09 -		- ctb 300 da
04.10 m	- 07 -		- ctb 300 da
03.95 m	- 05 -		- ctb 300 da
03.75 m	- 03 -		- ctb 300 da
03.60 m	- 01 -		- ctb 300 da
03.35 m	- 24 -		- hse 1.70 da
03.10 m	- 22 -		- ctb 300 da
02.85 m	- 20 -		- ctb 300 da
02.70 m	- 18 -		- ctb 300 da
02.55 m	- 16 -		- ctb 300 da
02.35 m	- 14 -		- ctb 300 da
02.20 m	- 12 -		- ctb 300 da
02.00 m	- 10 -		- ctb 300 da
01.85 m	- 08 -		- ctb 300 da
01.65 m	- 06 -		- ctb 300 da

01.10 m - 04 - manteau mobile 1000 da

00.46 m - 02 + Rideau d'avant-scène - v.v 300 da

00.00 m - RDF - Rideau de fer (lointain)



PRODUCTION

MISE EN SCENE	METTEUR EN SCENE
SCENOGRAPHIE	SCENOGRAPHE
LUMIERES	ECLAIRAGISTE
COSTUMES	COSTUMIER(E)

PLAN SCENE

IMPLANTATION DECOR

ECHELLE
1:100

A3 PAYSAGE

04

VERSION DU PLAN
2023