


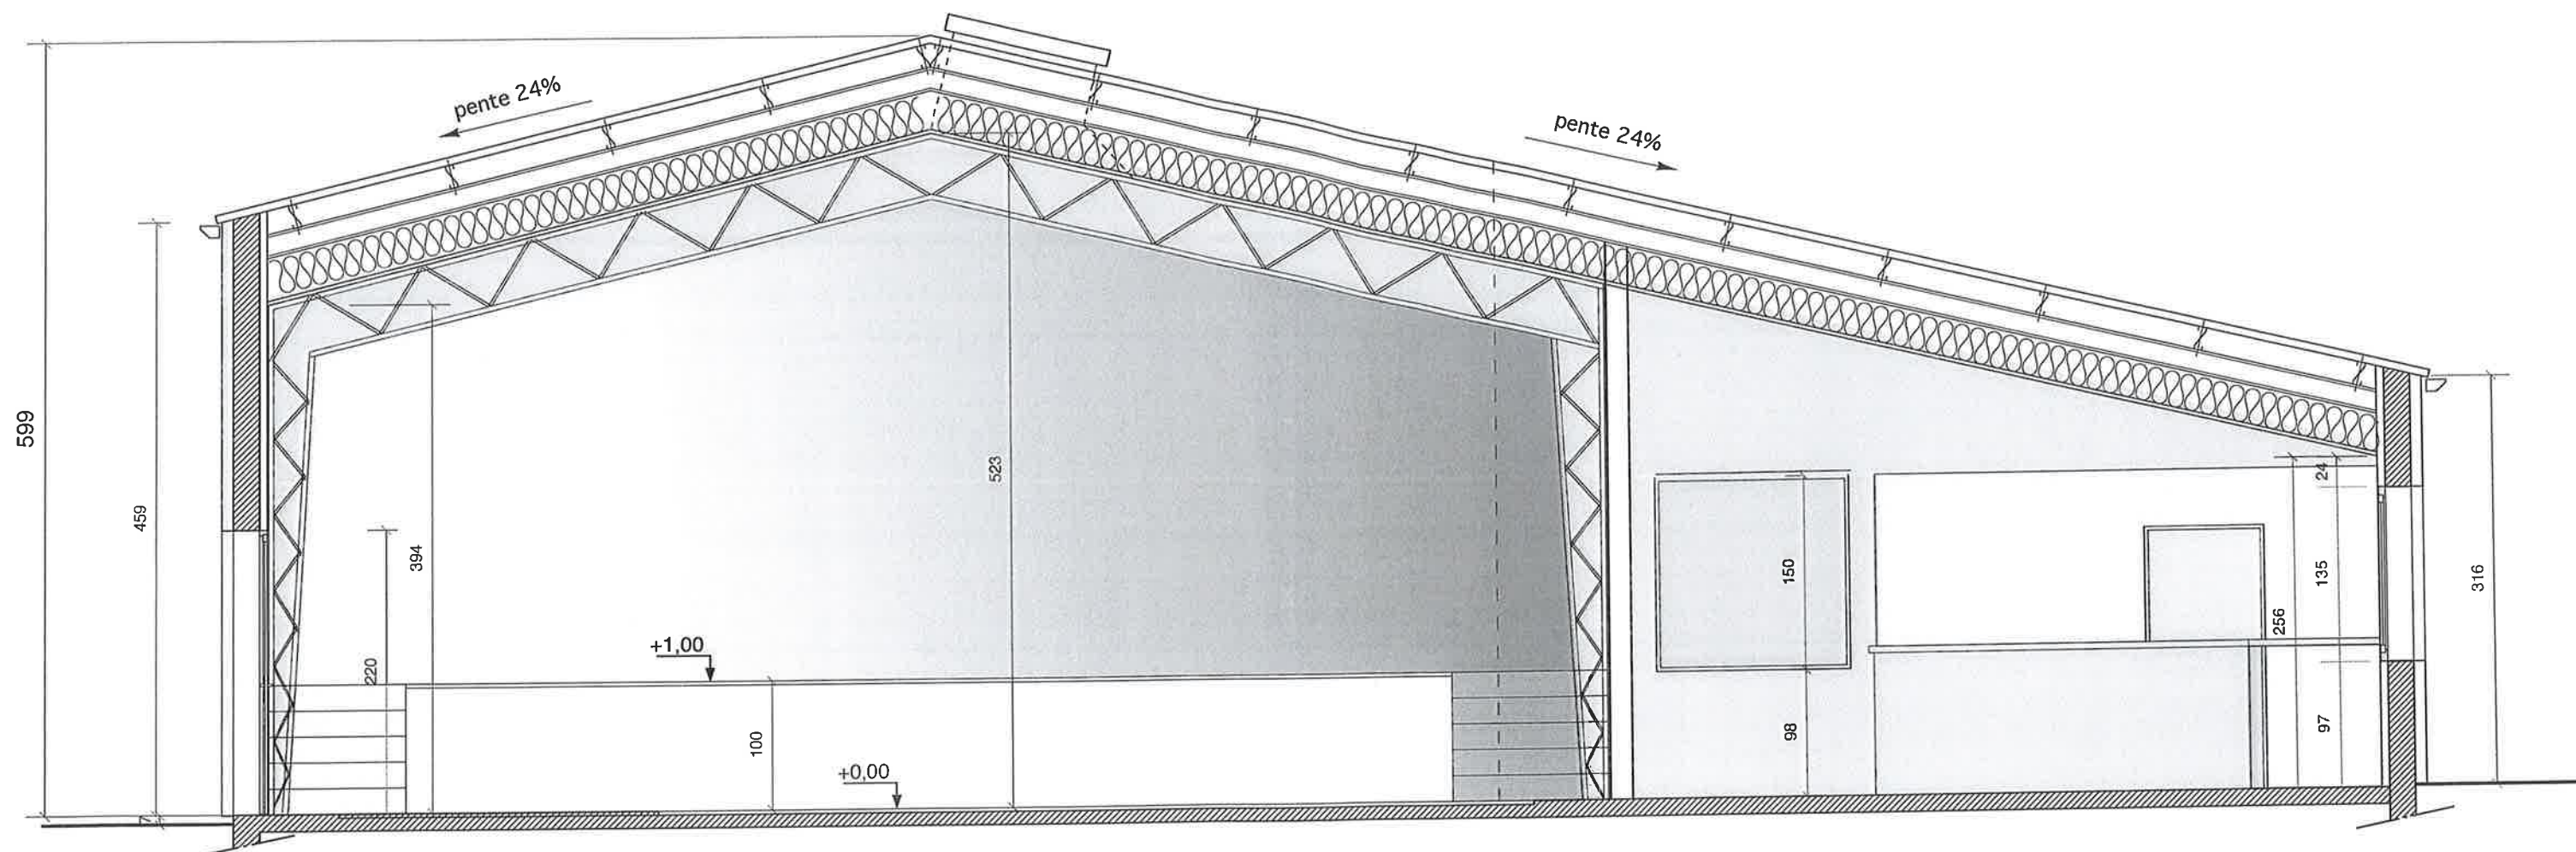


COUPE AA - ETAT DES LIEUX
échelle 1/50

Pièce annexée à l'arrêté favorable

du: 10 JUIN 2018
L'adjoint délégué,
Christian BÉGOT

Commune de Vaux sur Mer		
Réaménagement de la salle de l'Atelier		
 ARCHITECTURE DIMENSION Tél : 05 46 91 96 68 1 rue de l'Alouette - 17800 PONS architecture dimension archi.dime@wanadoo.fr architecture-dimension.com	COUPE AA	PC
	Echelle : 1/50	Dessiné le 27/02/2018
	17045	Modifié le

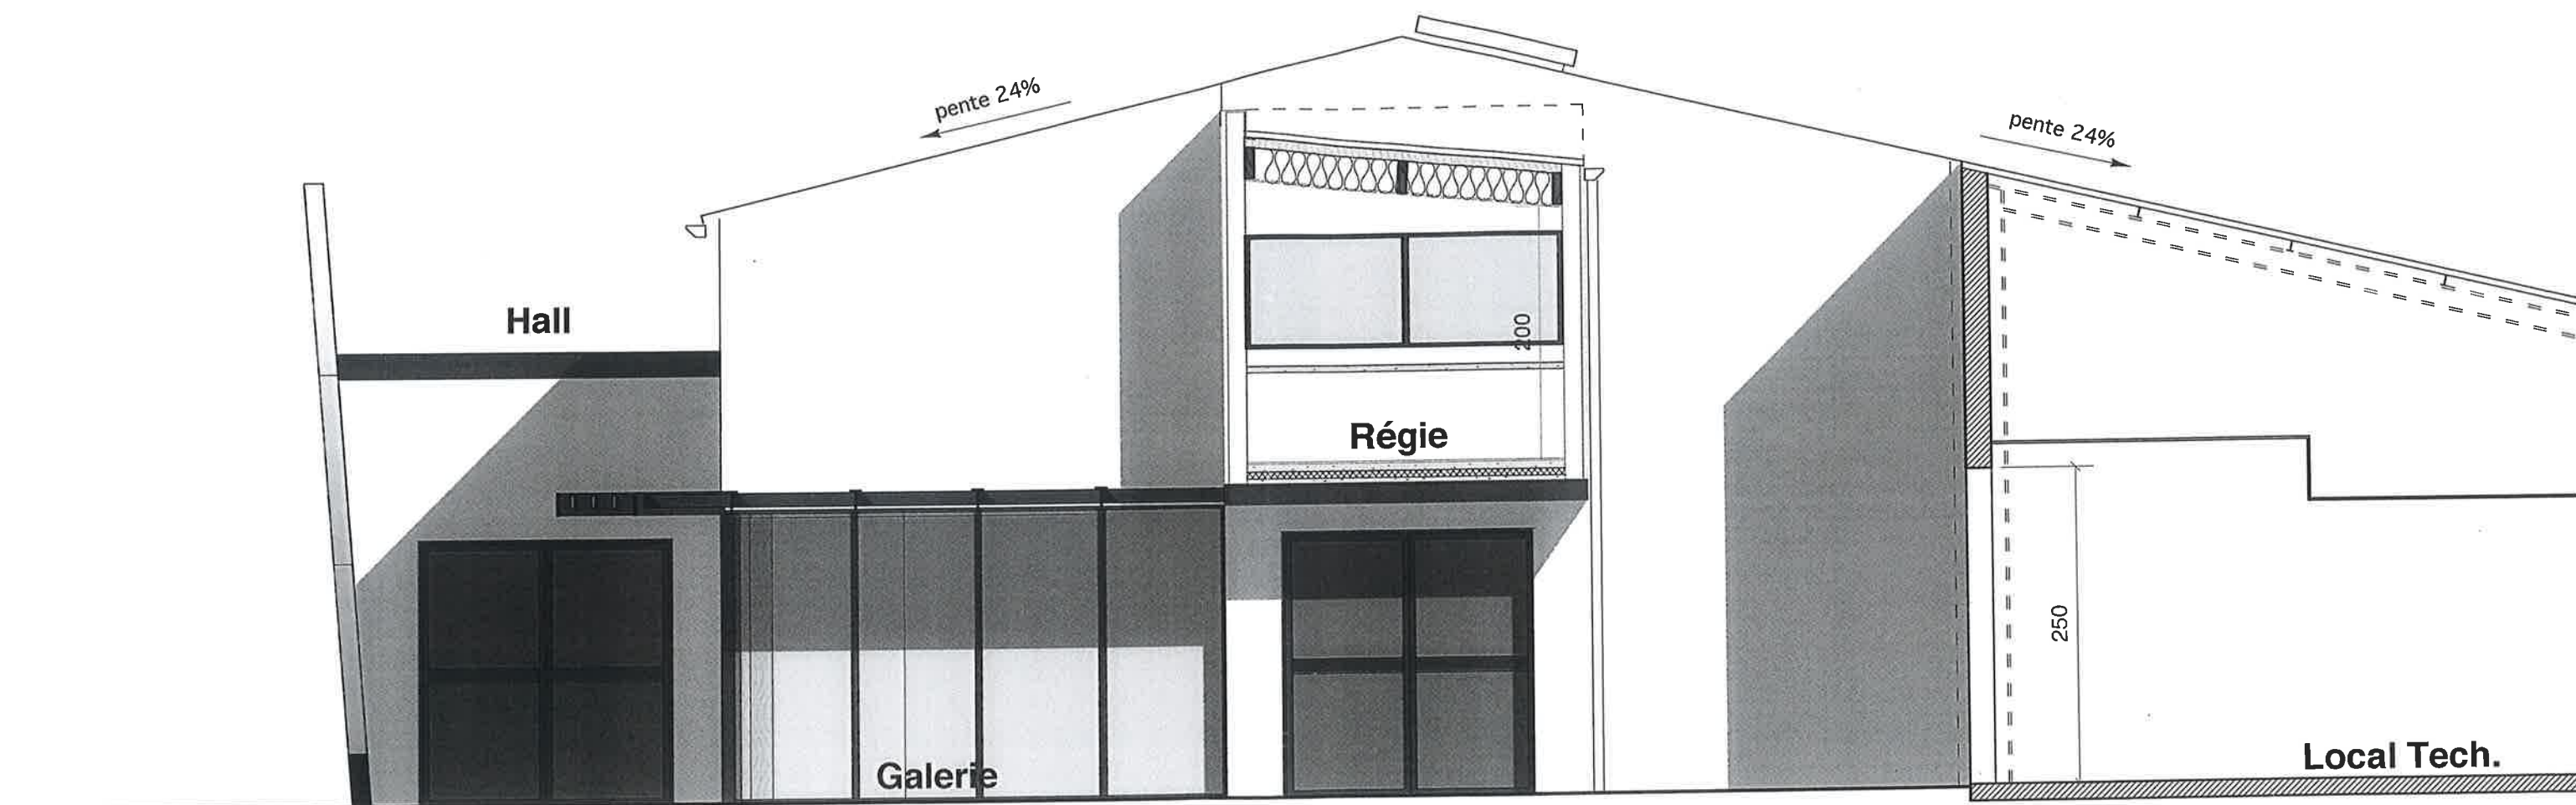

Pièce annexée à l'arrêté favorable

du: 10 JUL. 2018
L'appoint délégué,
Jean-Égout

Commune de Vaux sur Mer		
Réaménagement de la salle de l'Atelier		
 TEL : 05 46 91 96 68 1 rue de l'Alouette - 17800 PONS architecture dimension archi.dim@wanadoo.fr architecture-dimension.com	COUPE CC PRO	PC
	Echelle : 1/50	Dessiné le 27/02/2018
	17045	Modifié le